




Schnitt A - A

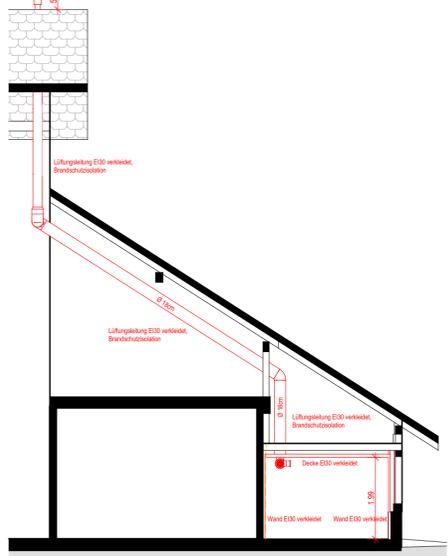


Schnitt B - B

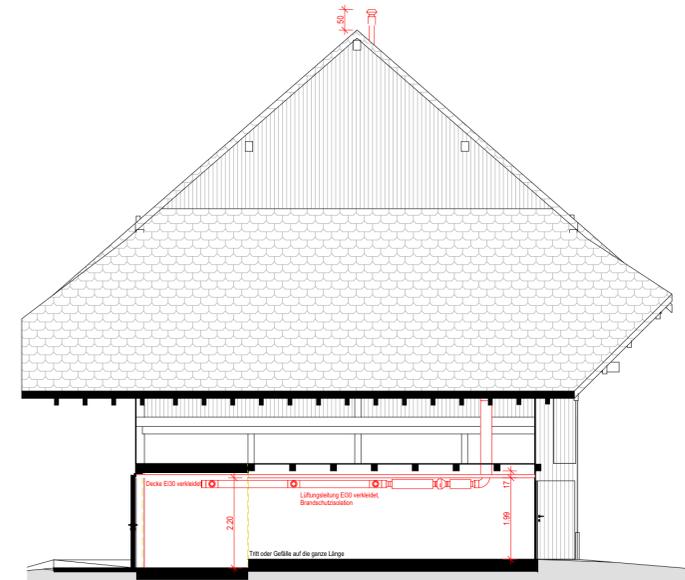


Schnitt C - C

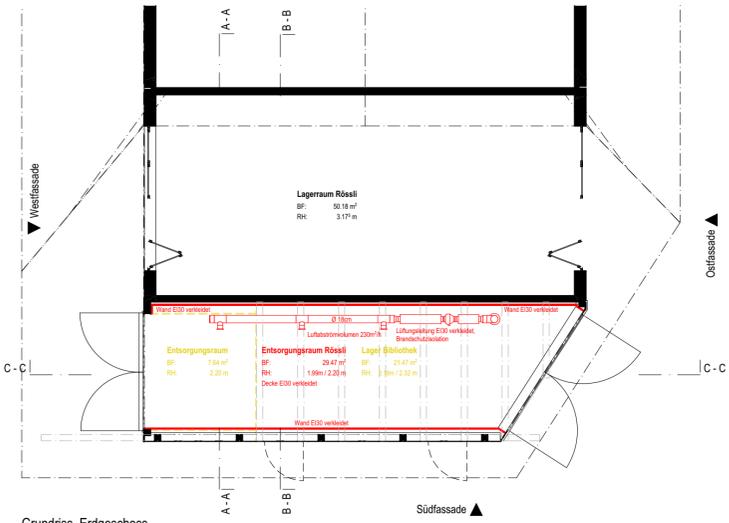


Grundriss, Erdgeschoss

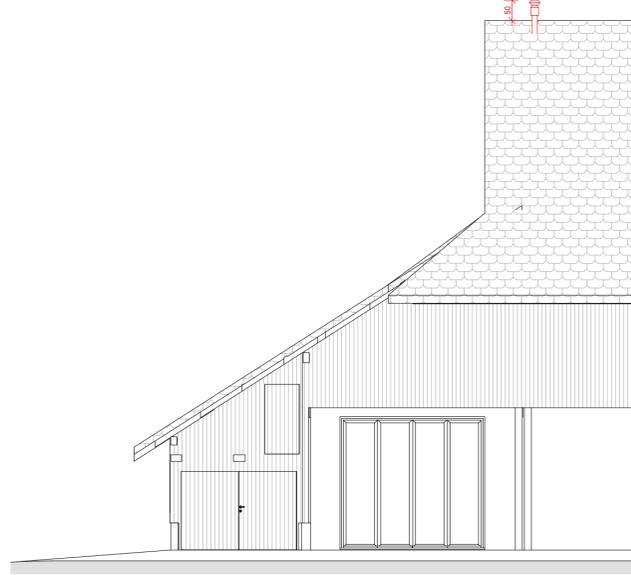


Ostfassade

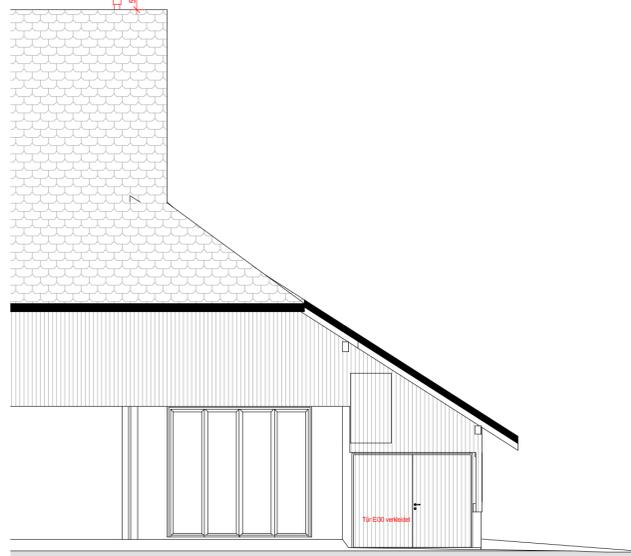

Westfassade

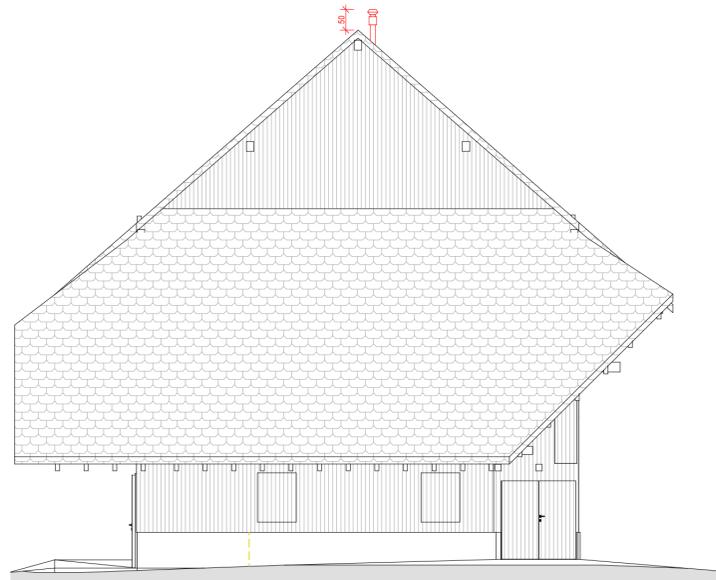

Südfassade

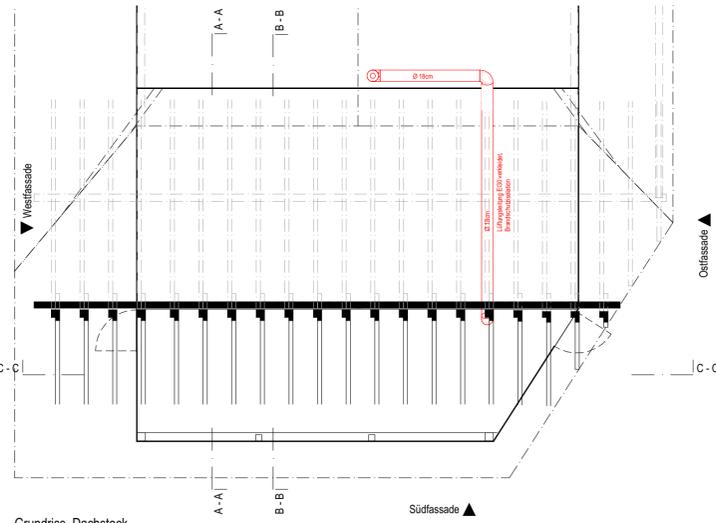

Grundriss, Dachstock



Perspektive von Strasse



Perspektive vom Innenhof

Unterschrift Grundeigentümer: _____ Ortschaft, Datum: _____

Stadt Illnau-Effretikon
Märtplatz 29, 8307 Effretikon

Unterschrift Projektverfasser: _____ Ortschaft, Datum: _____

ARCHITEKTUR WOERNHARD AG
Geenstrasse 1, 8308 Illnau

Unterschrift Behörden: _____ Ortschaft, Datum: _____

Stadt Illnau - Effretikon
Märtplatz 29, 8307 Effretikon

Objekt: Entsorgungsraum Rössli
Weisslingerstrasse 3
8308 Illnau

Bauherrschaft:
Stadt Illnau-Effretikon
Märtplatz 29
8307 Effretikon

Legende:
 Bestehend
 Abbruch
 Neu

+0.00 = 507.81 m ü.M. = OK fertig Boden Erdgeschoss

0 1 2 3 4 5 10



Plannummer: 302
 Massstab: 1:100
 Format: 63.0x59.4cm
 Gezeichnet: v.wie
 Datum: 05.06.2020

BAUEINGABE
 Lüftung Entsorgungsraum Rössli
 Gesamtplan
 2020.39