Linie: 753
Bezeichnung: Effretikon - Wetzikon
Km: 4.0 - 11.8

Kanton: Zürich
Gemeinden: Illnau-Effretikon, Pfäffikon ZH

Projekt: Zürcher S-Bahn 4. Teilergänzungen
Illnau
Bahnhofausbau

ISP-Nr.: 1106021

Phase: Auflageprojekt

Übersichtsplan:

Unterschriften:

Bauherrenvertretung SBB
Name/Vorname: von Wartburg Fabian
Datum: 14.05.2013
Unterschrift:

Projektverfasser
Name: Kim Ott
Vorname: Lukas Baumgartner
Datum: 14.05.2013
Unterschrift:

SBB CFF FFS

Illnau

Gestaltungskonzept
Situation und Ansichten 1:200

Plan Nr.: 1317_108.1

Massstab: 1:200	Typ: Gestaltung	Phase: Ausführung
Erstellt: 04.10.12 gez.	Geprüft: 04.10.12 gez.	Freigabe: 15.05.13 gez.

Massstab für Plotter:
1:1

Format: 90/252

Linie: 753 Km: 3.900 - 5.000
SBB, Projekte Region Ost
Pfaffikon, 8021 Zürich

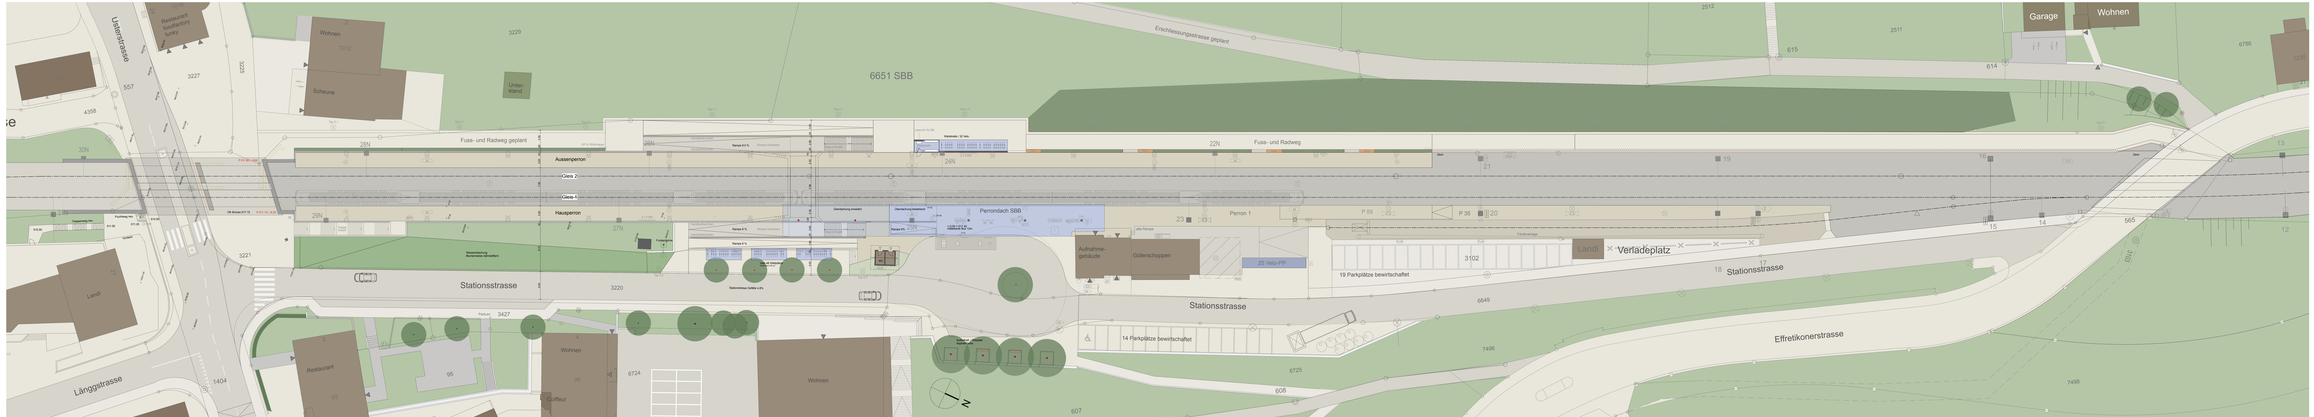

Situation 1:200

Ansicht Stationsstrasse

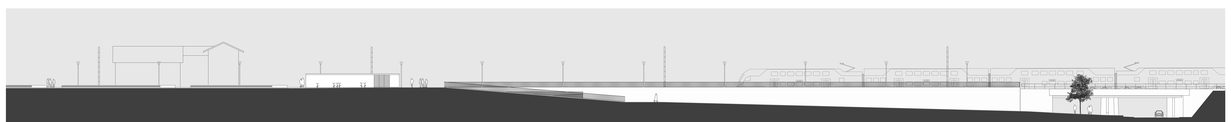

Ansicht Aussenperron