

Festlegungen

- Geltungsbereich Ziff. 1 / Abs. 2
- Baubereiche Ziff. 2 / Abs. 1
- Koordinaten Ziff. 2 / Abs. 1, 2, 5, 9
- Vordachbereich Ziff. 2 / Abs. 2
- Freilandkulturen Ziff. 2 / Abs. 5
- Bereich für Freilandtische Ziff. 2 / Abs. 7
- Gesamthöhe Ziff. 2 / Abs. 8
- Gesamthöhe Heizung Ziff. 2 / Abs. 9
- Grünfläche Ziff. 2 / Abs. 12
- Grünfläche/Versuchsgarten Ziff. 2 / Abs. 13
- Massgebendes Terrain Ziff. 2 / Abs. 14
- Pufferstreifen Ziff. 2 / Abs. 16
- Ein- und Ausfahrt Ziff. 3 / Abs. 1
- Erschliessungsbereich Ziff. 3 / Abs. 2

Informationsinhalte

- Bestehende Gebäude
- bestehende Abstellplätze
- neue Abstellplätze
- Bestehende Gebäude/Regenwasser-speicher innerhalb Perimeter
- Uferstreifen gemäss GSCW
- Kommunales Inventar Objekt Nr. 191 (trockene Wiese)
- Grundwasserschutzzone S3

Koordinatenwerte

Nr.	Ost	Nord
1	2'698'255.027	1'251'766.991
2	2'698'320.004	1'251'836.565
3	2'698'337.200	1'251'835.250
4	2'698'409.494	1'251'767.695
5	2'698'438.804	1'251'799.061
6	2'698'510.220	1'251'732.327
7	2'698'509.182	1'251'732.227
8	2'698'528.348	1'251'652.894
9	2'698'517.654	1'251'645.882
10	2'698'513.369	1'251'641.152
11	2'698'491.965	1'251'600.361
12	2'698'488.023	1'251'599.297
13	2'698'437.239	1'251'647.138
14	2'698'387.312	1'251'694.234
15	2'698'382.084	1'251'698.872
16	2'698'376.492	1'251'703.147
17	2'698'375.075	1'251'701.087
18	2'698'369.506	1'251'704.744
19	2'698'363.692	1'251'707.996
20	2'698'318.953	1'251'731.596
21	2'698'319.653	1'251'732.922
22	2'698'271.640	1'251'758.222
23	2'698'479.598	1'251'760.941
33	2'698'439.893	1'251'718.451
34	2'698'399.099	1'251'756.570


3	2'698'337.200	1'251'835.250
23	2'698'339.922	1'251'837.972
24	2'698'359.650	1'251'819.500
25	2'698'356.910	1'251'816.832

4	2'698'409.494	1'251'767.695
26	2'698'405.868	1'251'771.083
27	2'698'436.203	1'251'792.865
28	2'698'429.835	1'251'789.474

9	2'698'517.654	1'251'645.882
10	2'698'513.369	1'251'641.152
11	2'698'491.965	1'251'600.361
12	2'698'488.023	1'251'599.297
29	2'698'468.072	1'251'618.064
30	2'698'511.455	1'251'664.490
31	2'698'525.240	1'251'650.856

6	2'698'510.220	1'251'732.327
7	2'698'509.182	1'251'732.227
37	2'698'517.508	1'251'697.764
38	2'698'481.218	1'251'731.675
39	2'698'495.062	1'251'746.491

25	2'698'356.910	1'251'816.832
40	2'698'378.161	1'251'796.974
41	2'698'363.410	1'251'781.189
42	2'698'342.159	1'251'801.047

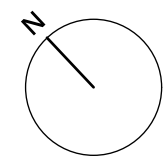


Bearbeitung: Lukas Vetterli, Lea Hummel
Das Grunddatum entspricht dem Einmessungsdatum.

Grundlagendaten
Amtliche Vermessung: ARE, GIS Kanton Zürich vom 16.6.2021
Höhenkurven: Gyal + Berglas AG, Bar vom 2.8.2021 ergänzt mit LIDAR 2017/2018
ARE, GIS Kanton Zürich vom 27.9.2021
Schnitt: Gyal + Berglas AG, Bar vom 30.9.2021

Die Daten der Flurpunkte, Grenzpunkte und Einzelpunkte sind nach den gültigen Genauigkeits- und Zuverlässigkeitsanforderungen der amtlichen Vermessung bestimmt. Die Bodenbedeckung, Gebäude und Einzelobjekte dienen lediglich der Orientierung. Ihre Lage beruht auf einfachen Messungen ohne Kontrolle, weshalb für deren Richtigkeit keine Gewähr durch den Geometer besteht.

Schnitt 2-2

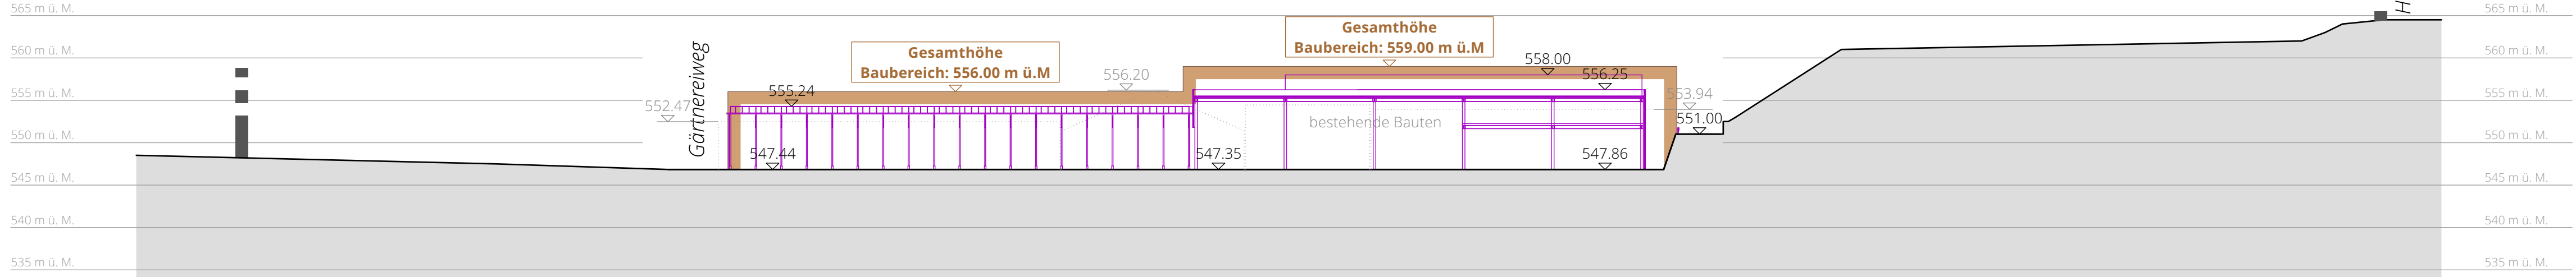

Schnitt 1-1

