




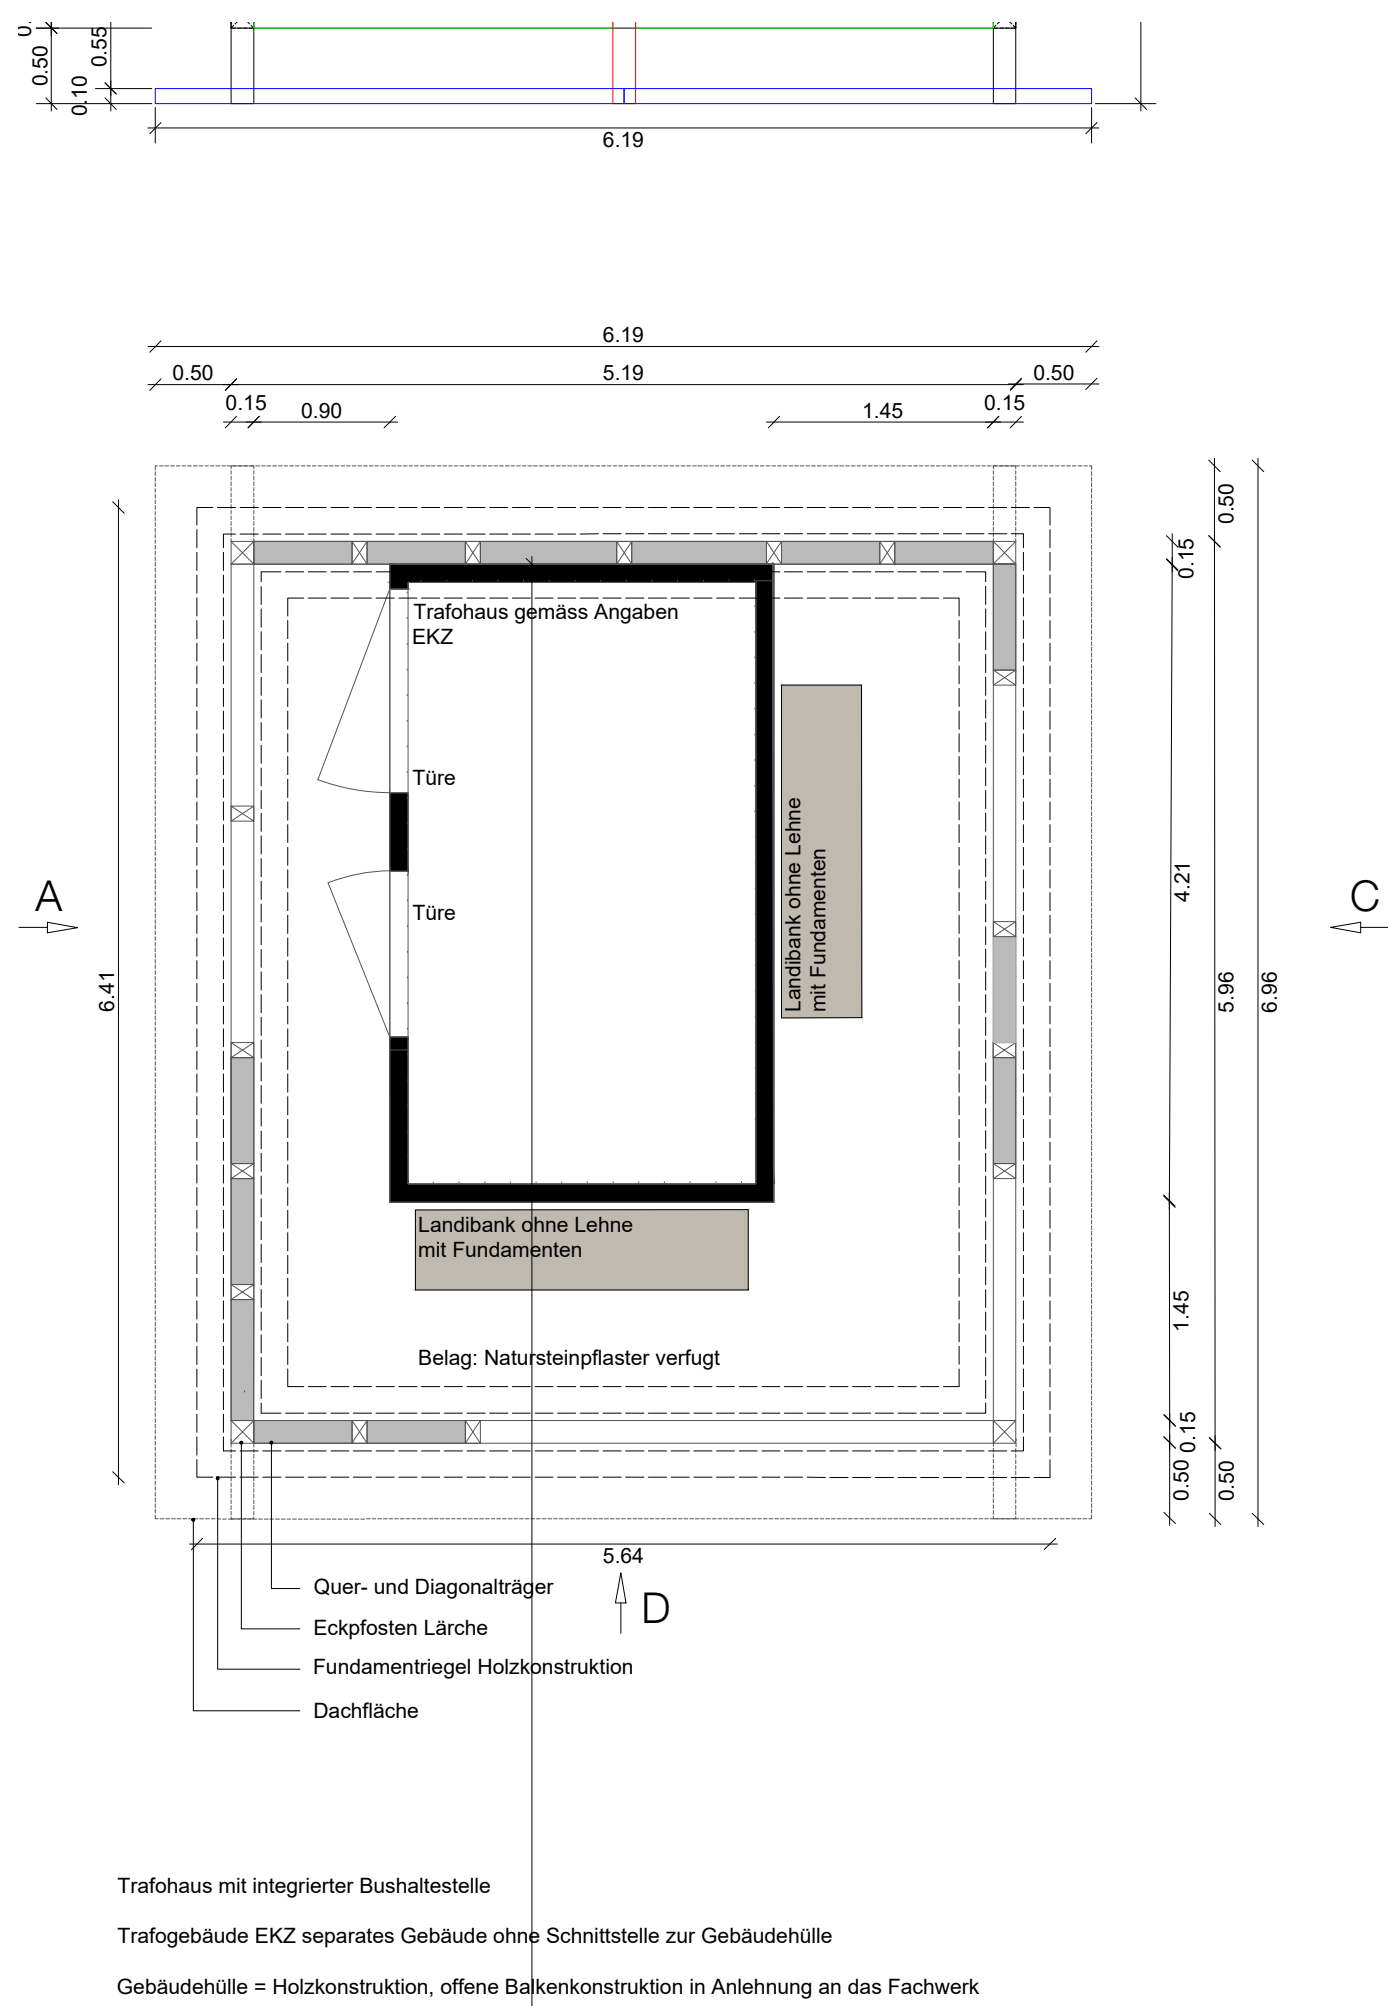



Grundriss Trafohaus mit Holzkonstruktion 1:50

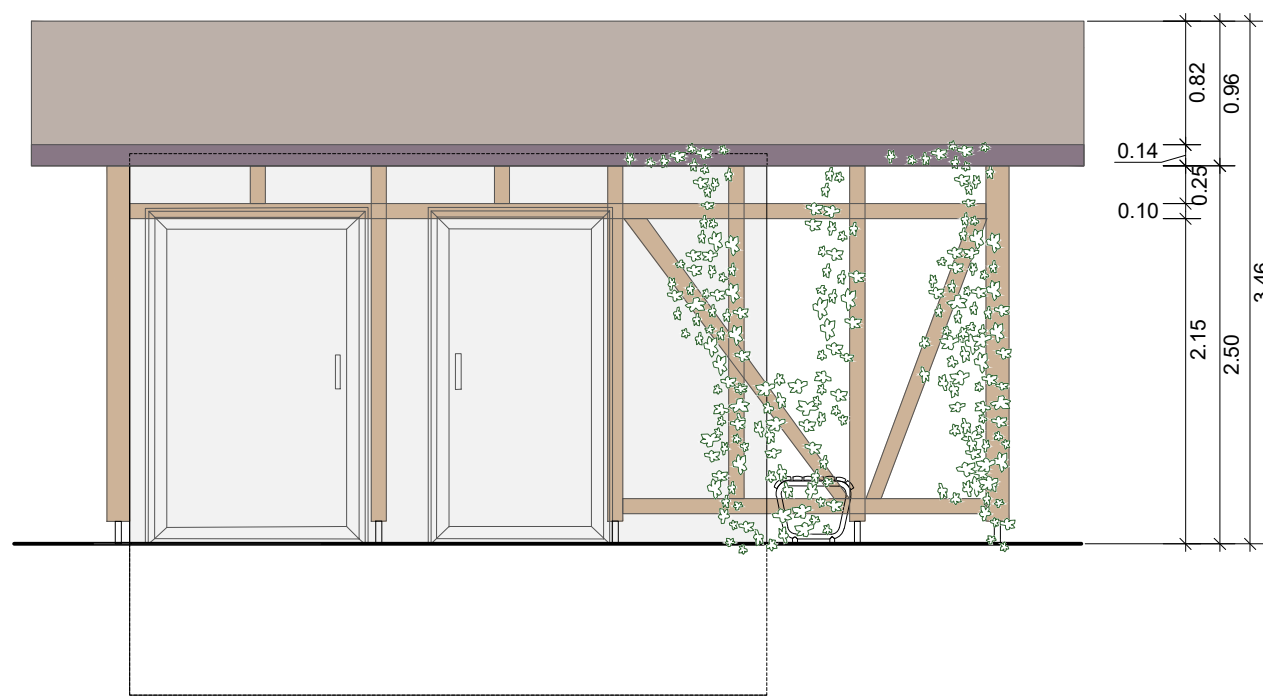


Ansicht A - Seite Erschliessung Trafo 1:50

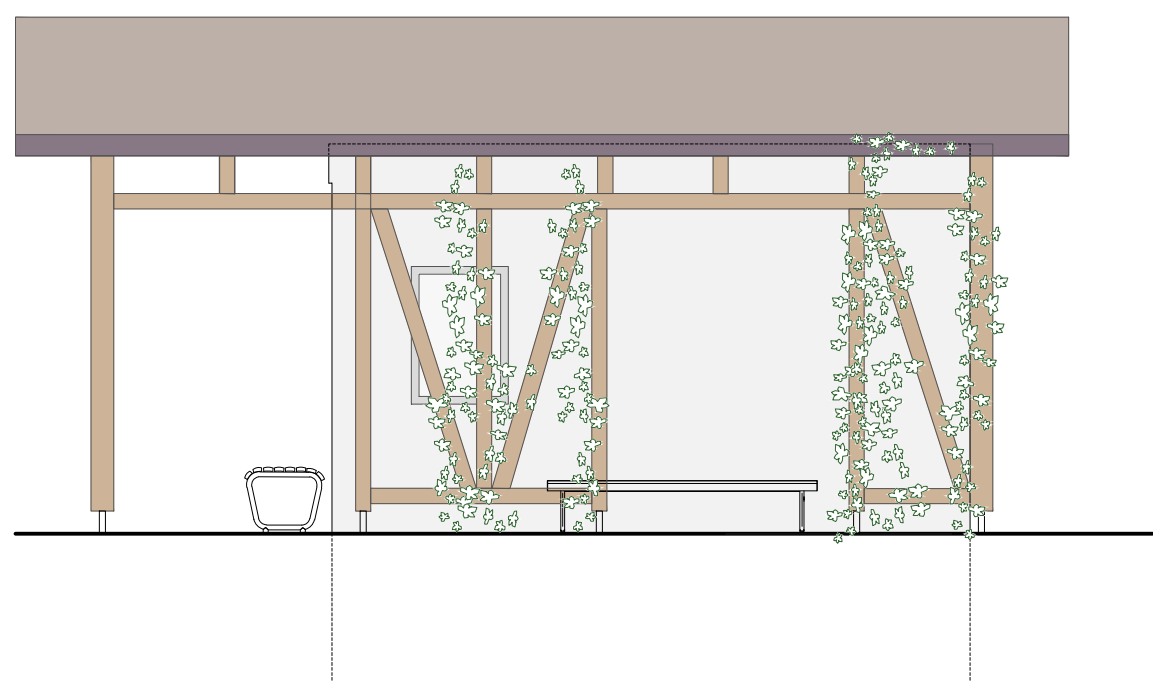


Ansicht C - Seite Dorfplatz 1:50

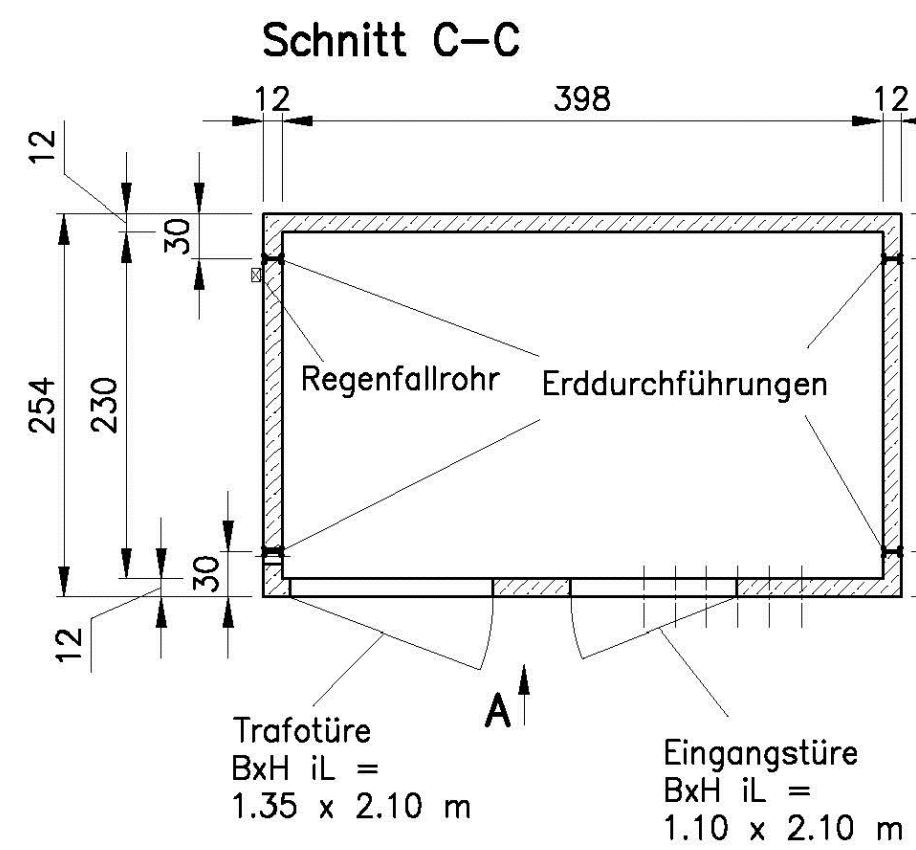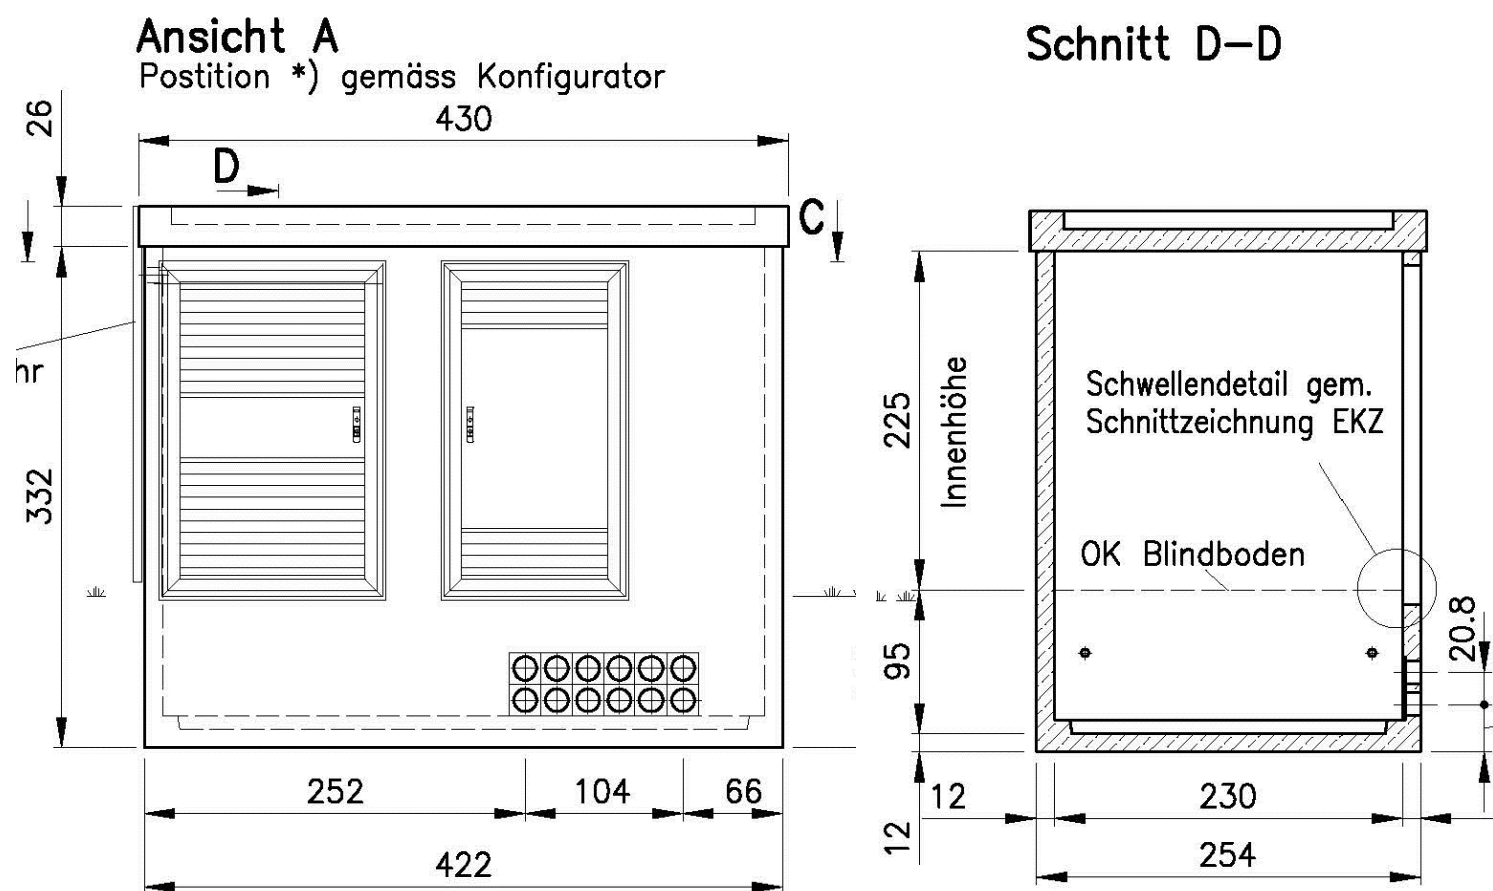

Grundlagen Trafostation, Unterlagen von EKZ

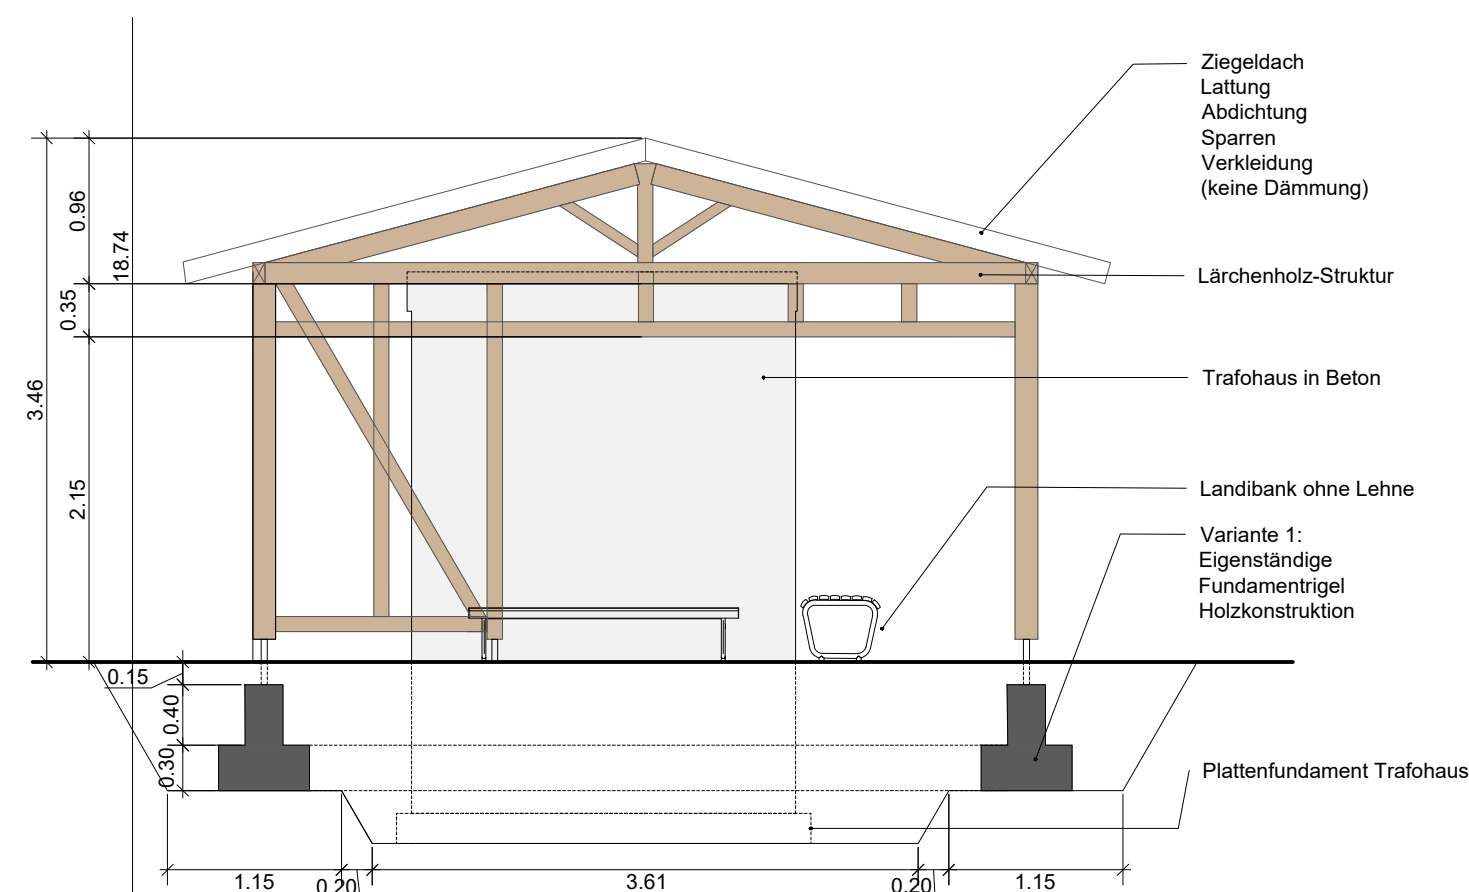


Ansicht D - Seite Strasse 1:50

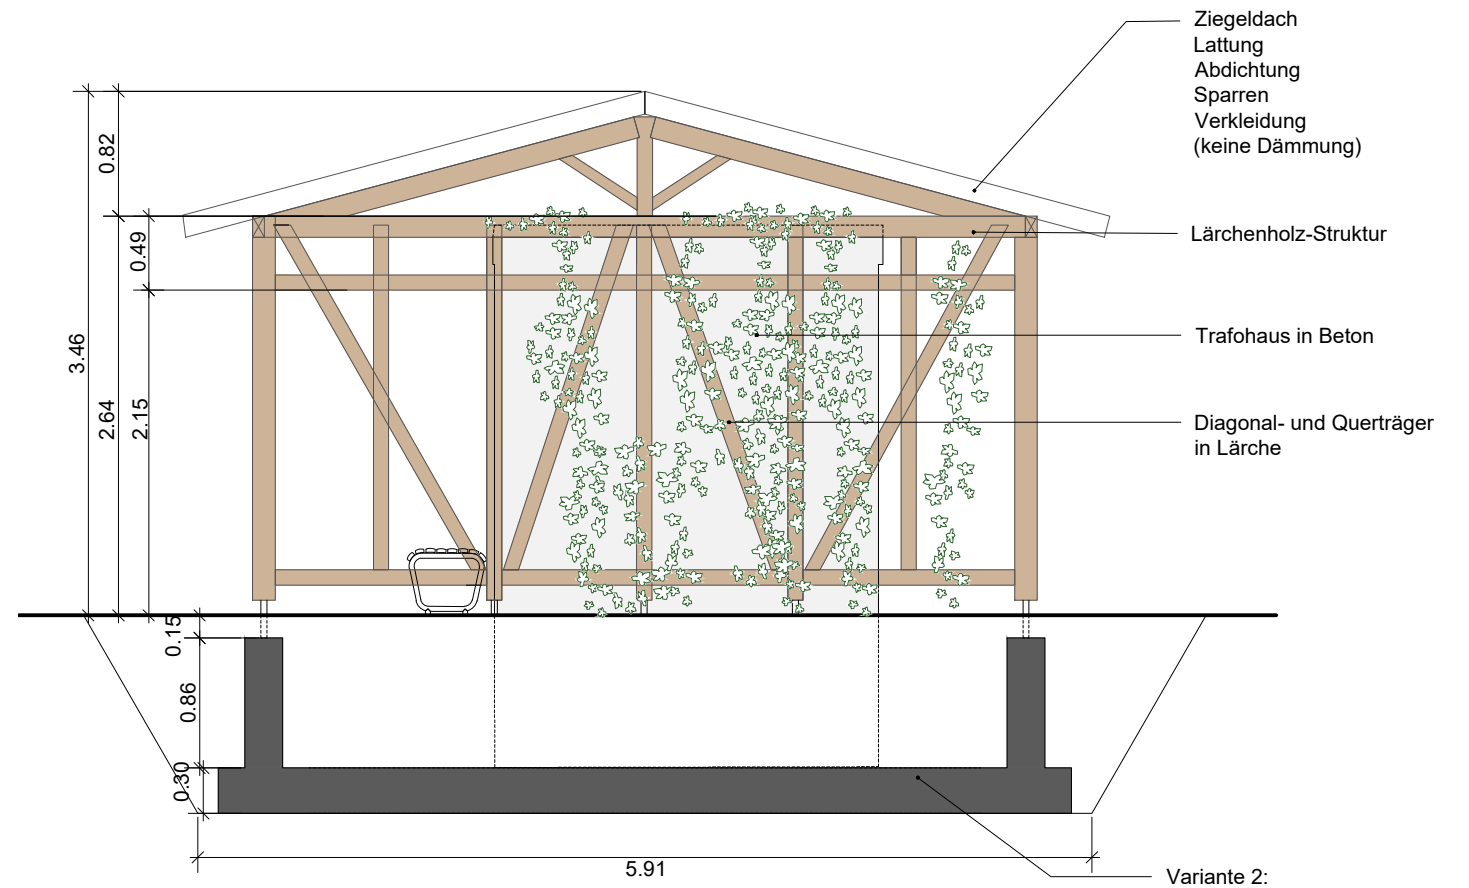


Ansicht B - Rückseite Gebäude 1:50

Referenzen Materialien

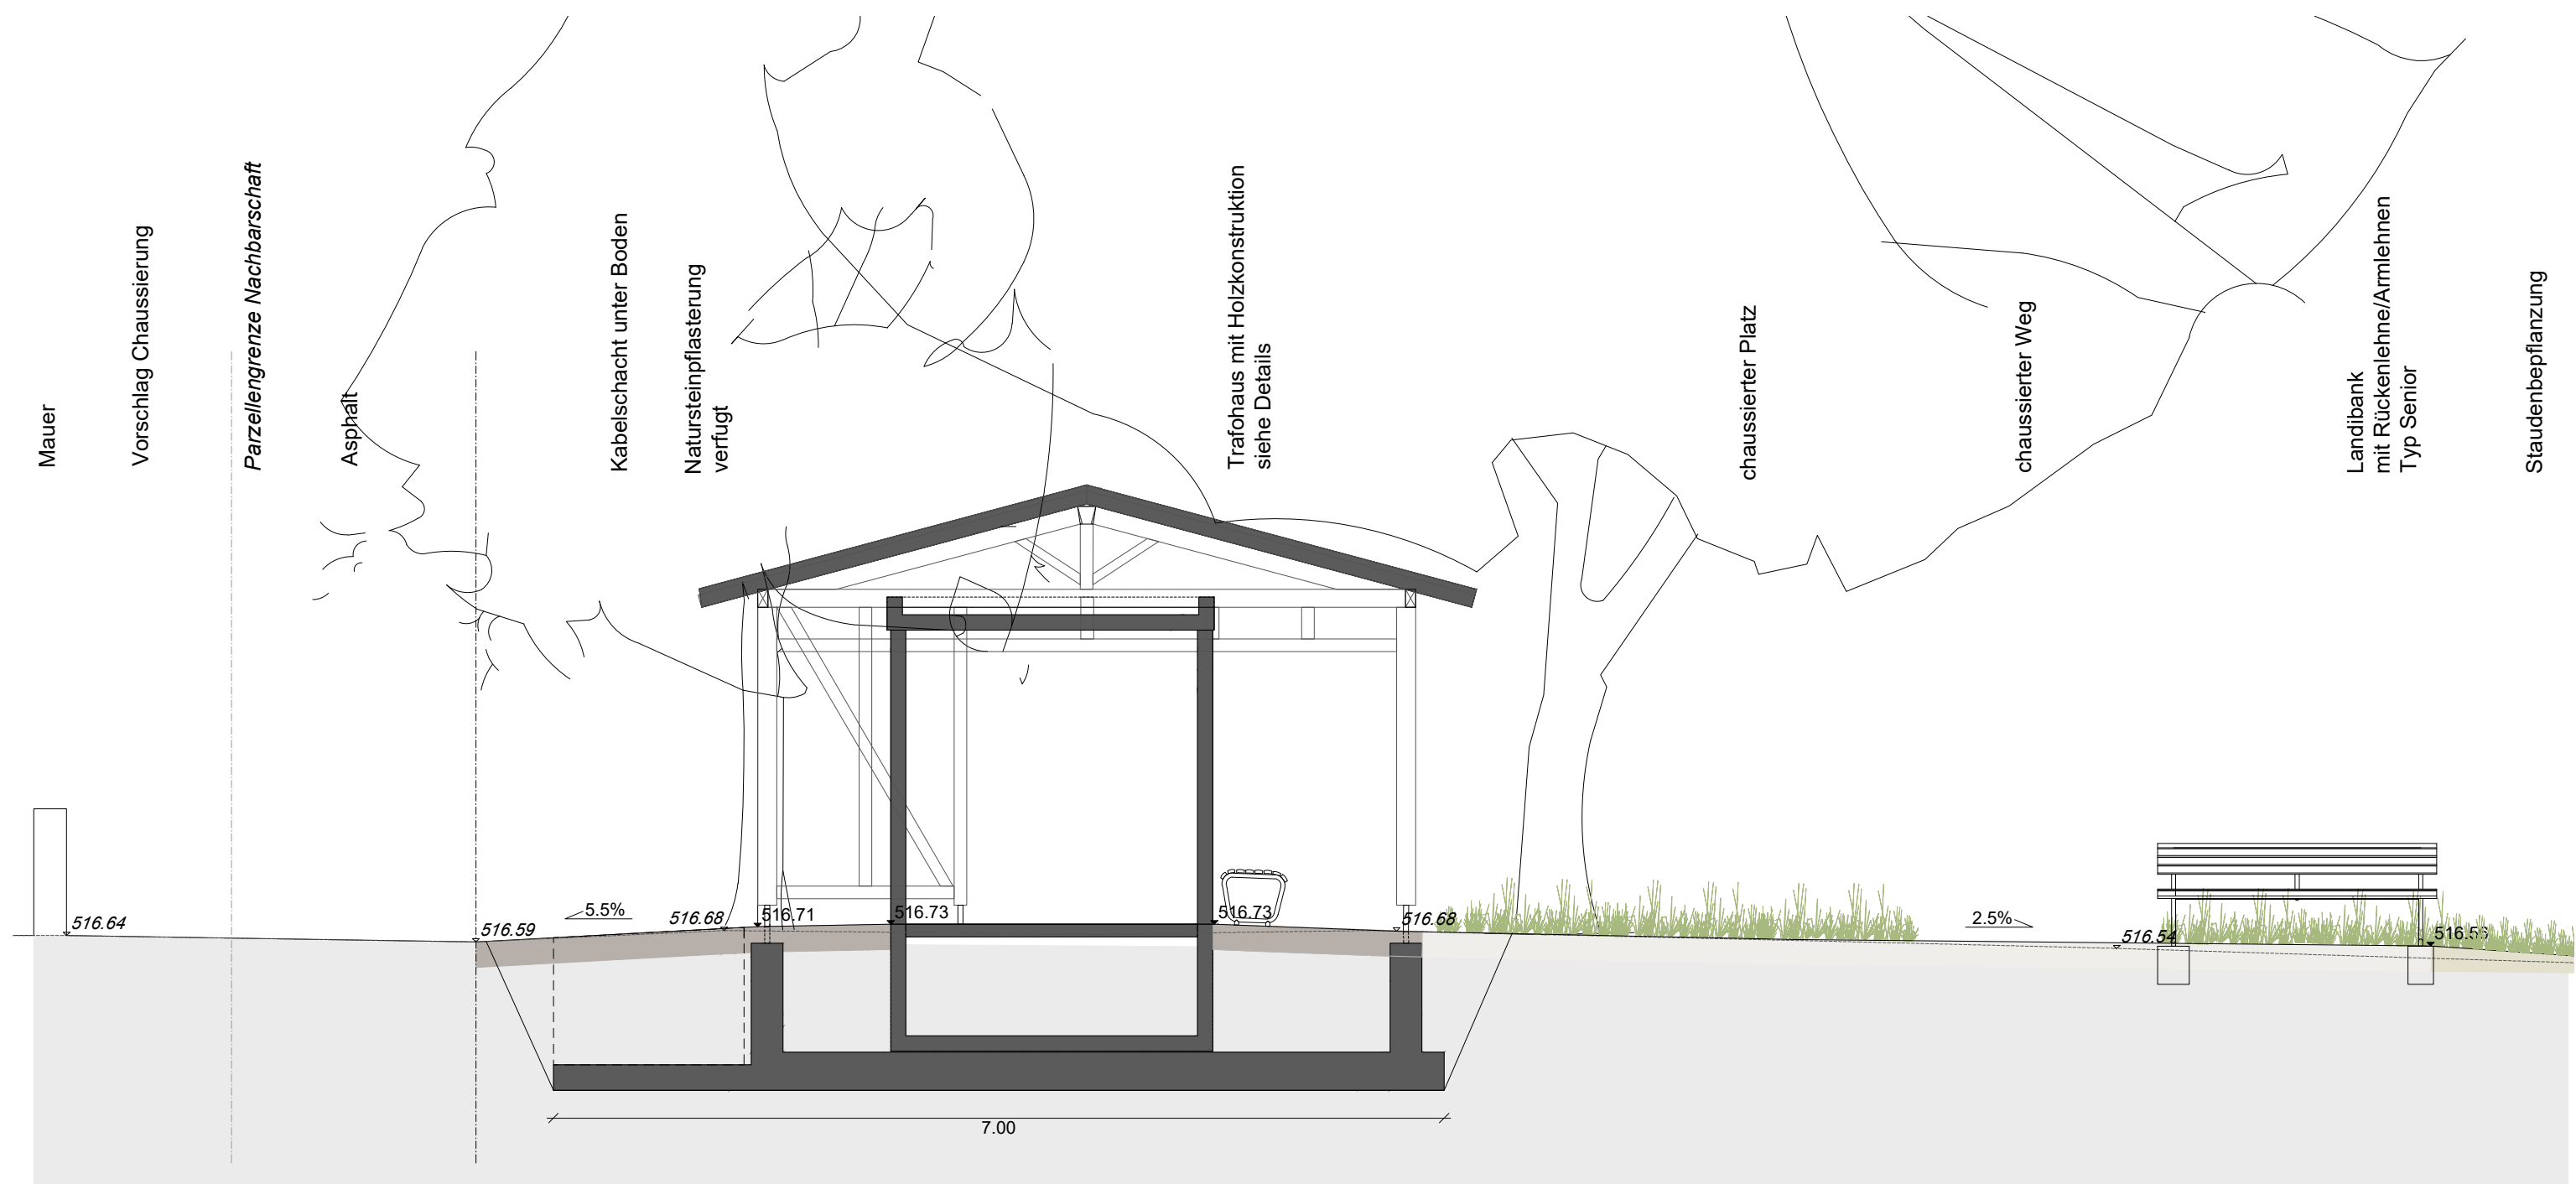

Gesamtschnitt 1:50

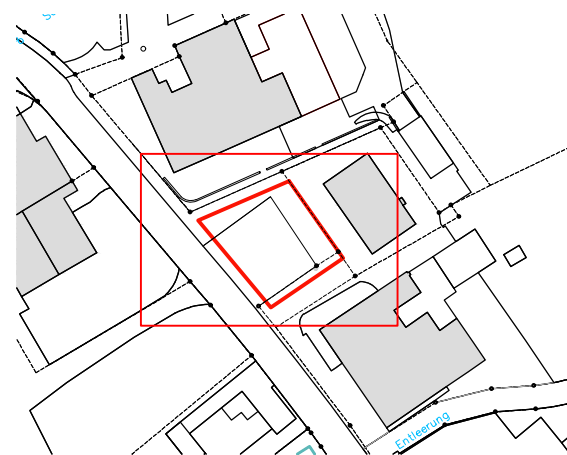

Projekt **Neugestaltung Dorfplatz Bisikon**

Adresse Hauptstrasse, 8307 Illnau-Effretikon
Auftraggeber Stadt Illnau-Effretikon
Stadthaus, Märplatz 29
8307 Effretikon

Plantitel Grundriss und Ansichten 150
Trafohaus
Dorfplatz

Projektphase Bauprojekt
Plannummer 1382-2-102
Plangrösse 59.4x84.1cm
Datum 07.11.2022
Gezeichnet ata
Dateiname 1382_02_20230124.dwg

Grundeigentümer Stadt Illnau-Effretikon
Stadthaus, Märplatz 29, 8307 Effretikon

Bauherrschaft Stadt Illnau-Effretikon
Stadthaus, Märplatz 29, 8307 Effretikon

Landschaftsarchitekt planikum AG, Landschaftsarchitektur und Umweltplanung
Schaffhauserstrasse 358, 8050 Zürich

Ort/Datum Unterschrift

Ort/Datum Unterschrift

Ort/Datum Unterschrift