

Projekt:
Kioskanbau Schulhaus Eselriet, Sportplatzstrasse 11, 8307 Effretikon

Kommune:
Stadt Illnau-Effretikon, Märtplatz 29, 8307 Effretikon

Plan-Nr	2210.102	Phase	32 Bauprojekt	Haus-Nr	11	Mst	1:20
Dim						105/30	
Dat						12.10.2022	
Ref						ym	

Variante: - Planbez: Quer- und Längsschnitt

Architekt / myarchitektur - Yves Meier, dipl. Arch. ZFH
Bauführung / Lättenstrasse 13 8308 Illnau ym@myarchitektur.ch
Telefon 052 346 01 68
Mobil 079 481 12 59

Bestand Neu Abbruch

Datum: Effretikon, den

Bauherrschaft:


Grundeigentümer:

Projektverfasser:


Nr.	Datum / Ref.	Änderung	Nr.	Datum / Ref.	Änderung
1	12.10.22 / ym	Planerstellung	11
2	12
3	13
4	14
5	15
6	16
7	17
8	18
9	19
10	20




Dieser Plan ist Eigentum der Firma MYARCHITEKTUR und darf nur für Arbeiten im Sinne des Projektverfassers genutzt werden.
Die Weitergabe an Dritte ist nur nach ausdrücklicher Absprache mit dem Verfasser erlaubt.
Sämtliche Masse müssen vom Unternehmer am Bau geprüft und bei allfälligen Abweichungen dem Verfasser gemeldet werden.

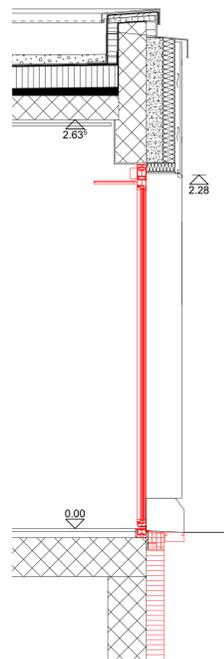

Detailschnitt
Fluchttüre

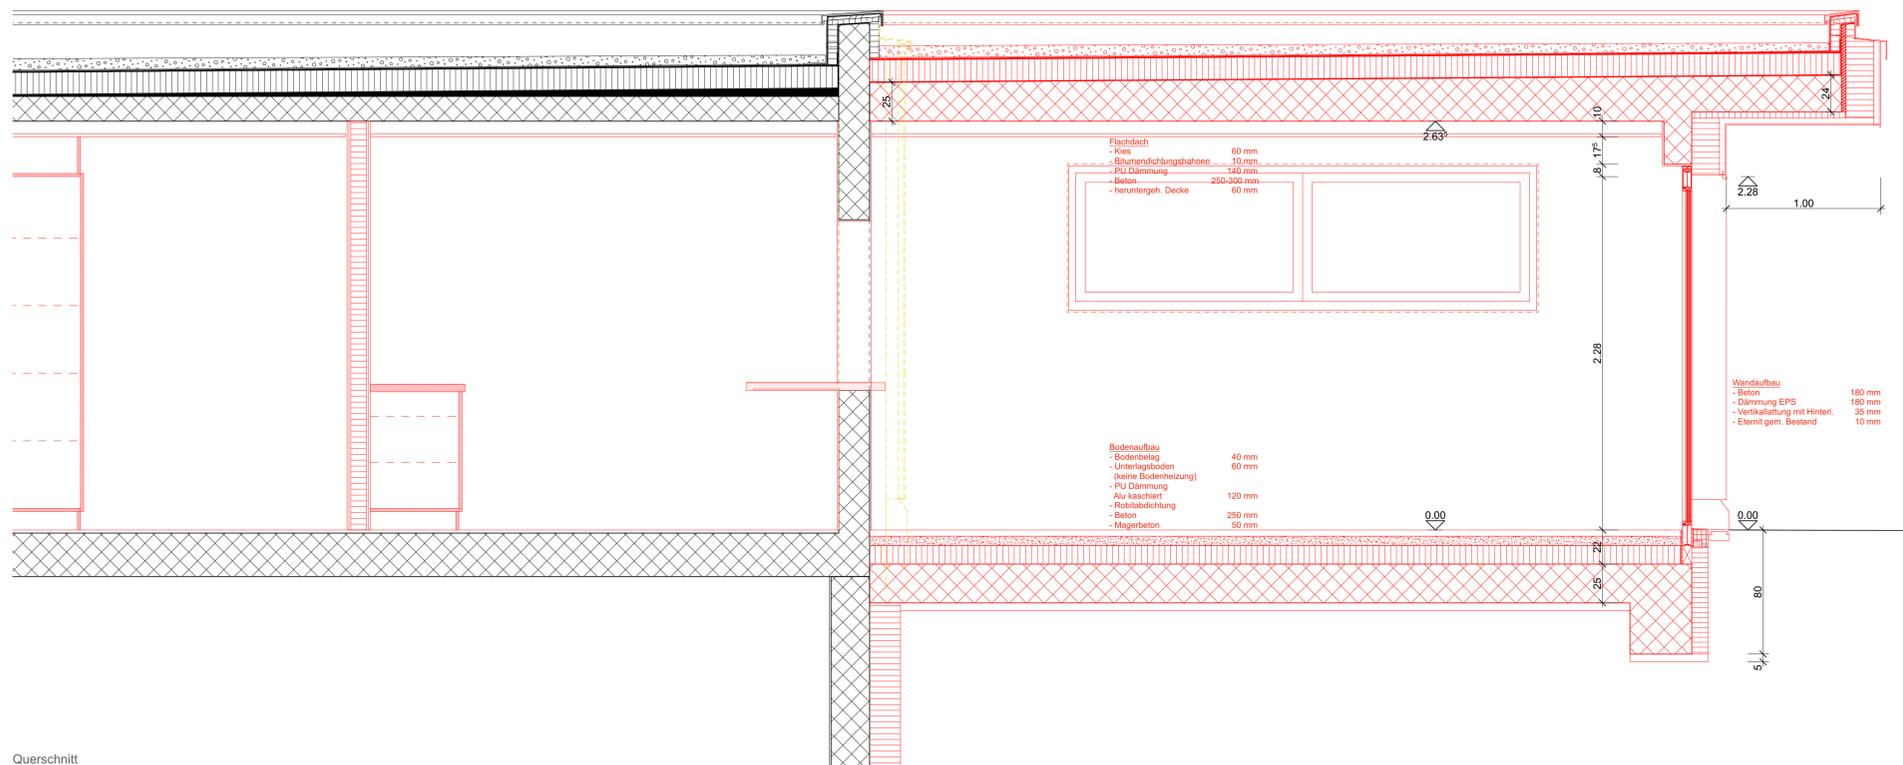

Querschnitt

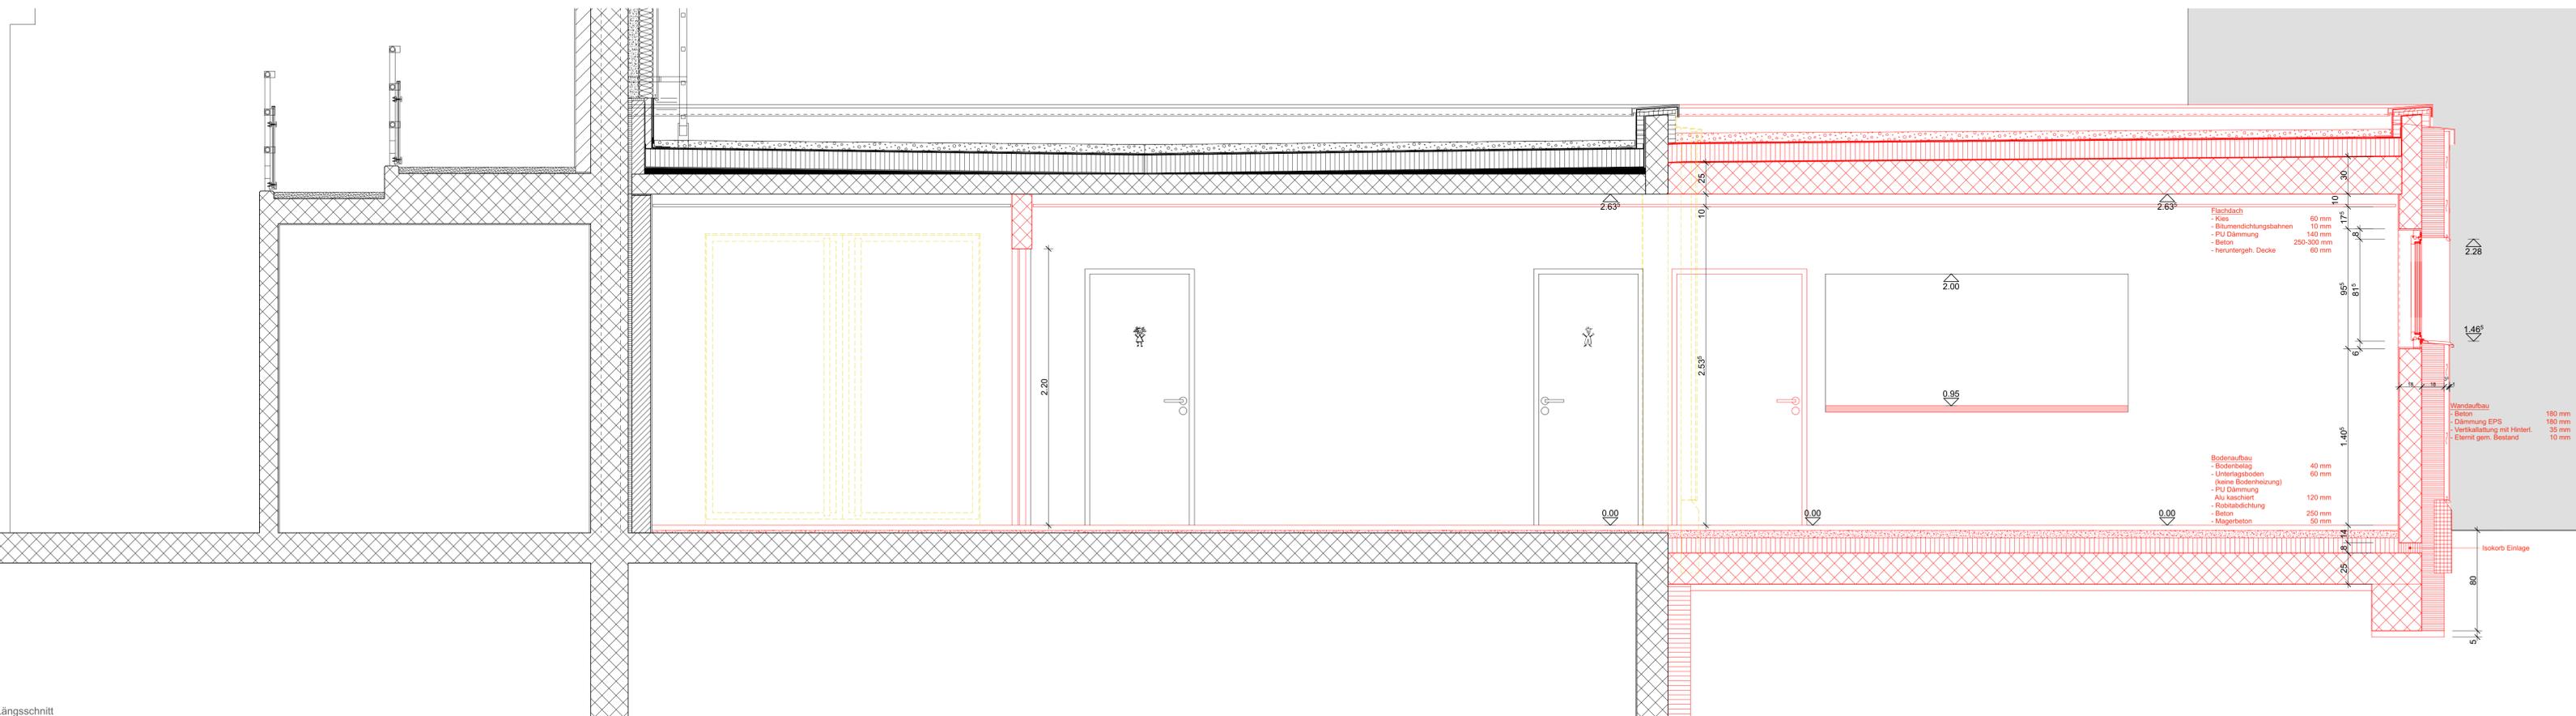

Längsschnitt