

001  
Neubau Feuerwehr- und  
Werkgebäude Eselriet

Bauprojekt


Querschnitt 8 - 8 / 14 - 14

Plan Nr. -

Mst. 1:200

Format A1

Datum 23. Februar 2023

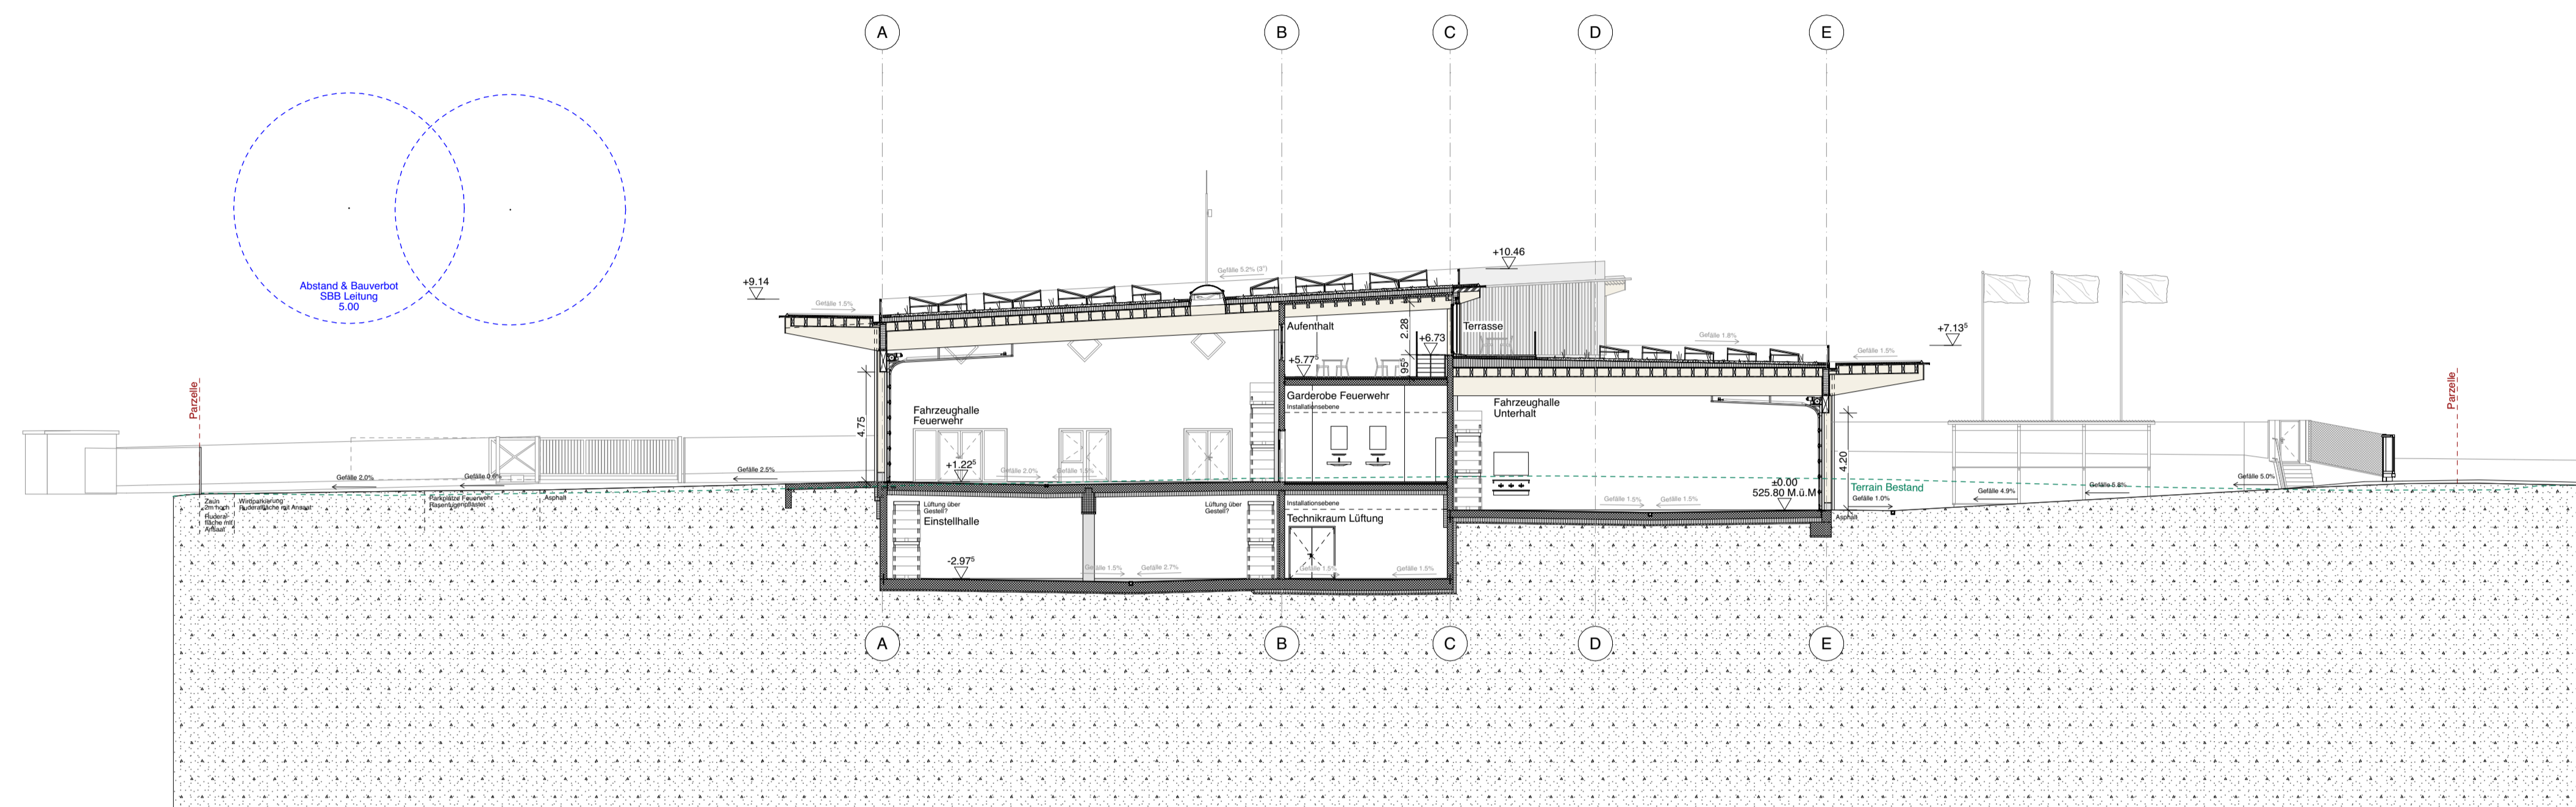


Querschnitt 8-8 (Feuerwehr - Unterhalt)



0 1 2 4 6 8 10 15m

± 0.00 = 525.80 m ü. M.

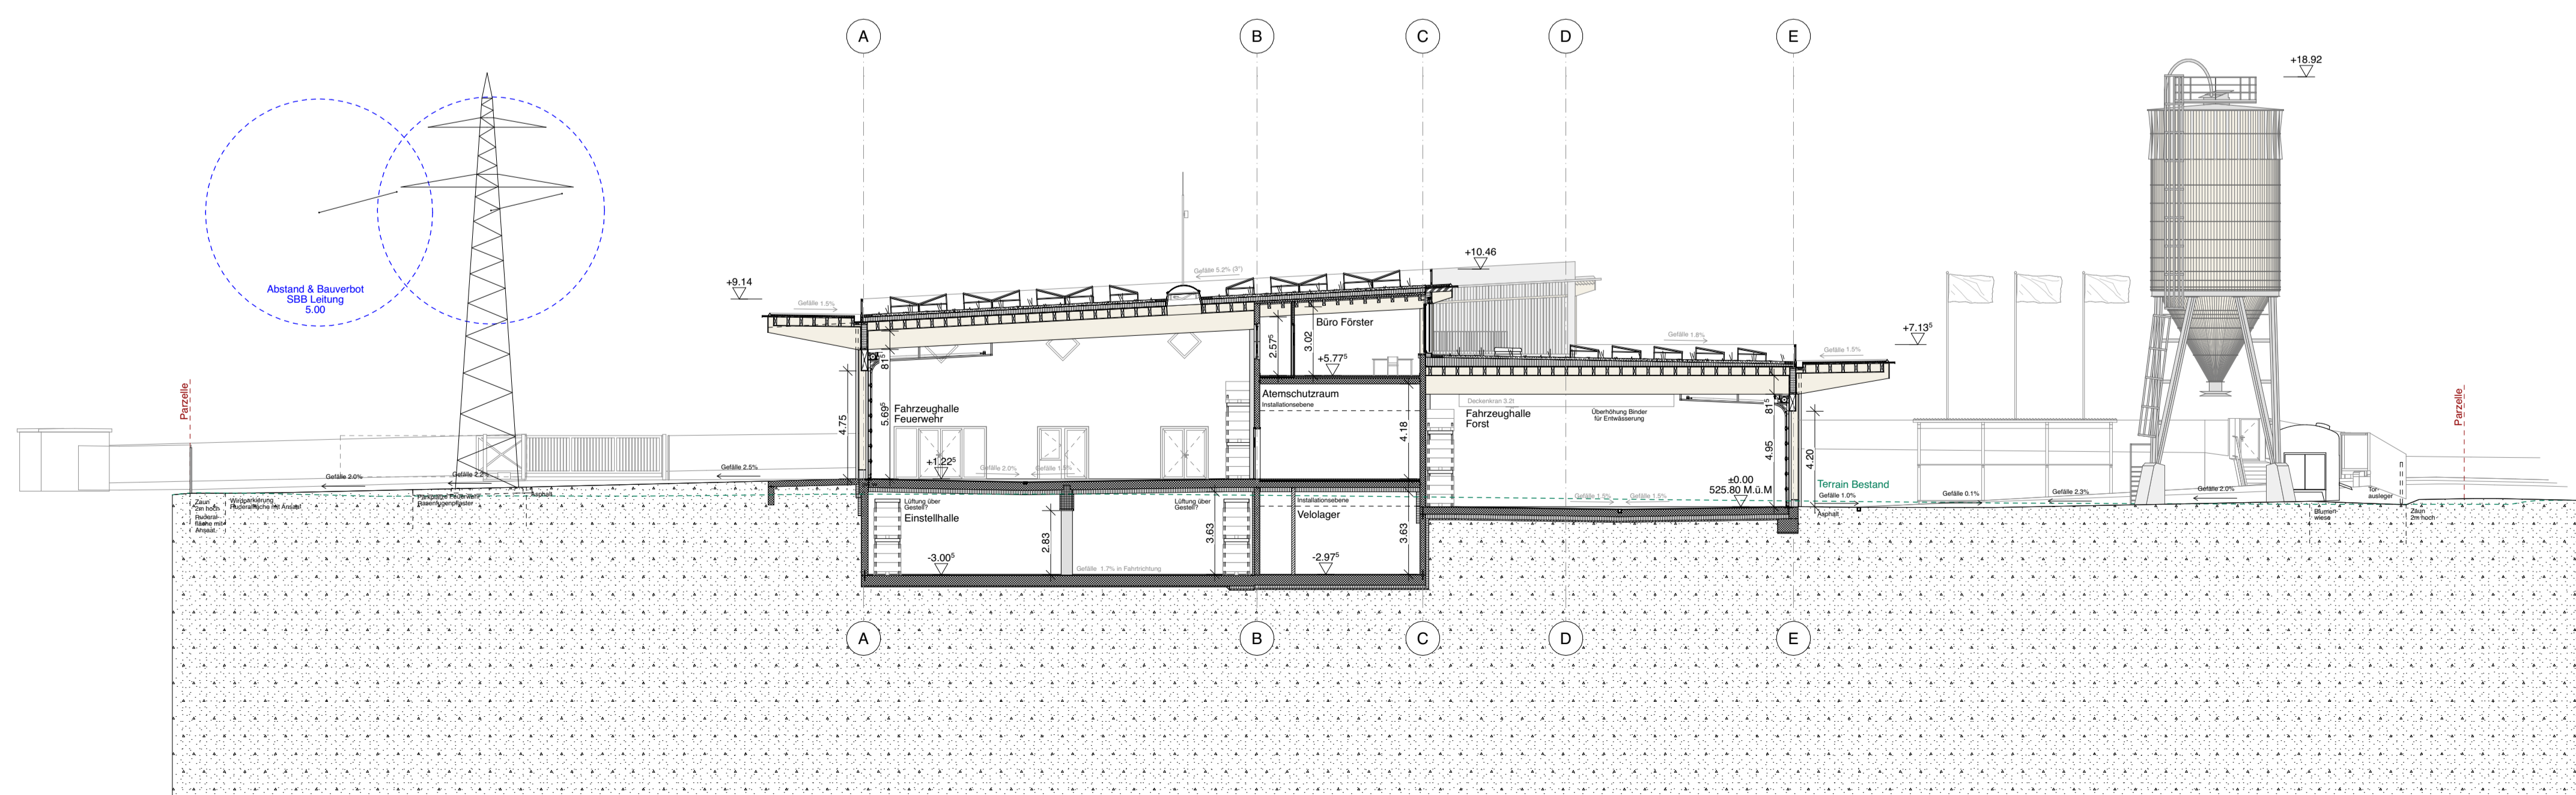

Querschnitt 14-14 (Feuerwehr - Forst)

Bauherrschaft Stadt Illnau-Effretikon  
Hochbau  
Märtplatz 29  
Postfach  
8307 Effretikon  
Tel. 052 354 24 72

Architektur Bühler Streit Architekten GmbH  
Feldstrasse 60  
8004 Zürich  
[www.buehlerstreit.ch](http://www.buehlerstreit.ch)  
[mail@buehlerstreit.ch](mailto:mail@buehlerstreit.ch)