


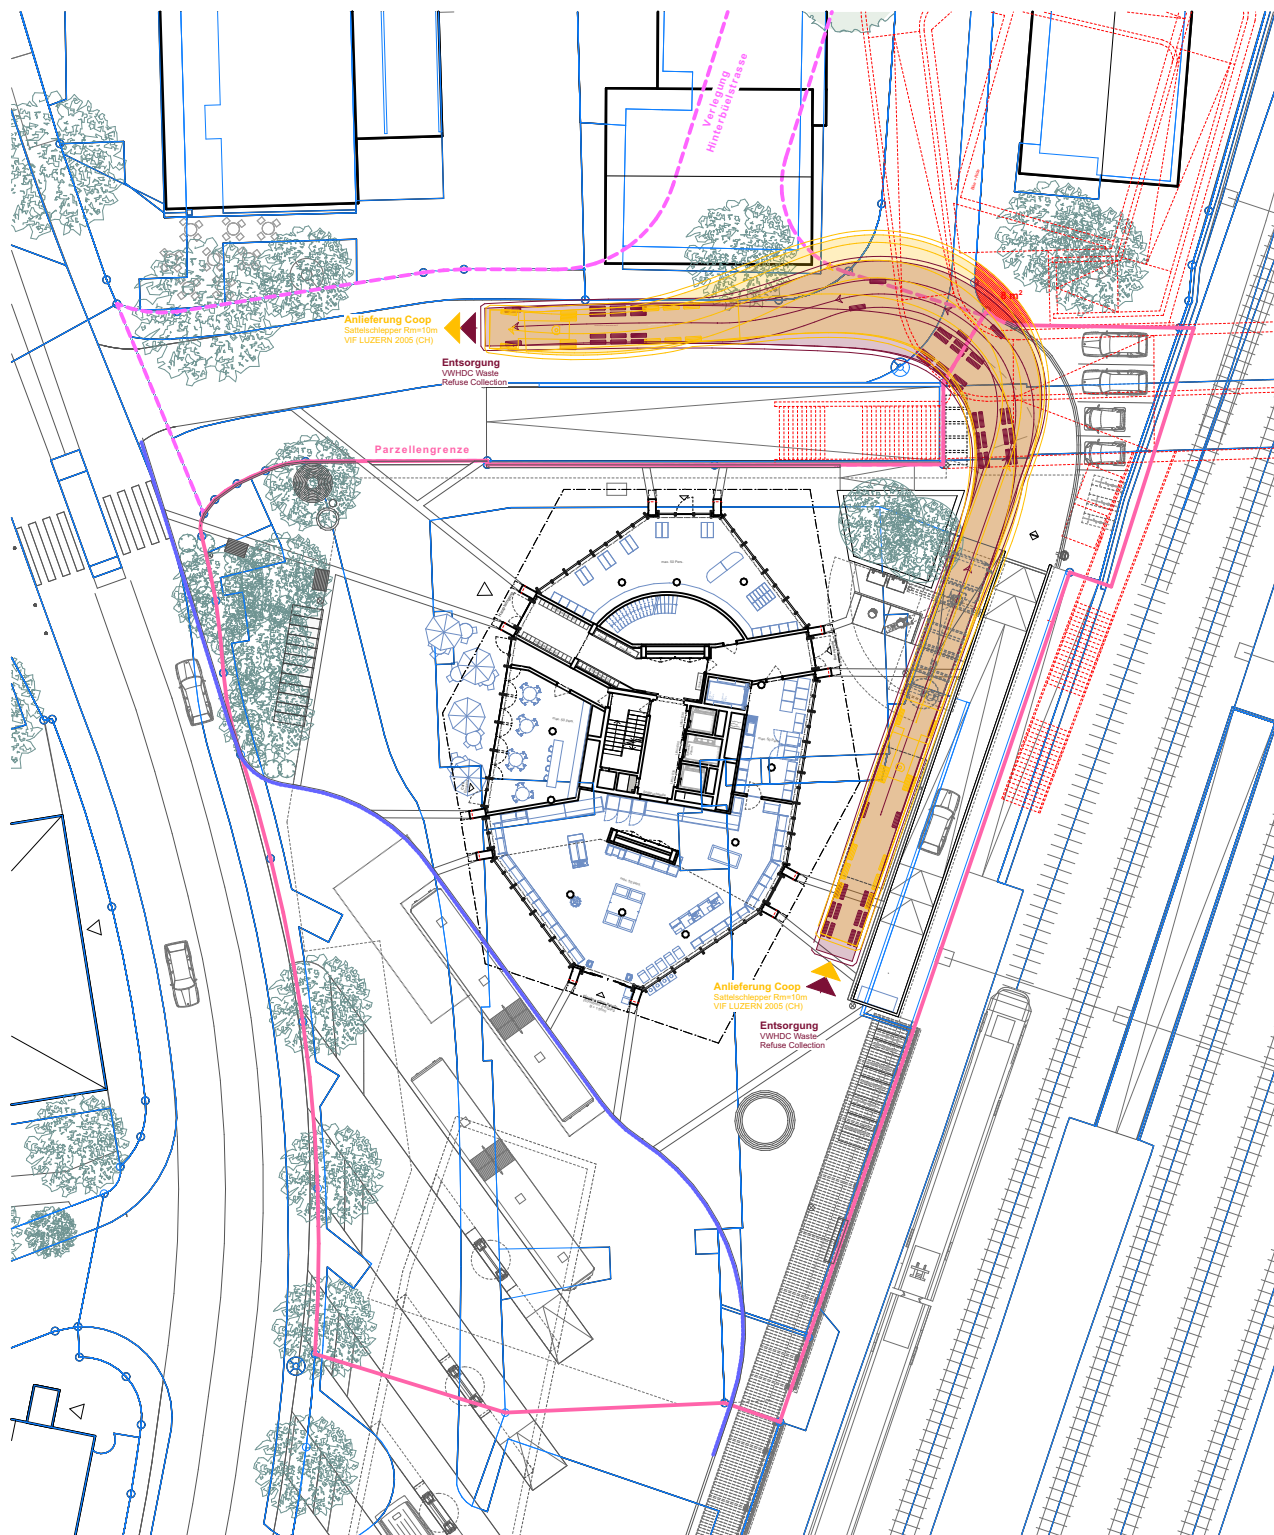

1.328 Geschäfts- & Wohnhaus Rosenweg Effretikon

Mettler2Invest • Bellerivestr. 17 • 8008 Zürich

1:500

Vorprojekt


Umgebung Schleppkurven
Entsorgung/Anlieferung

Plan-Nr.	1.328_31_AR_UM_00_XXX
Format	A4
Gezeichnet	sas/beh/chl
Datum	24.03.23
Rev.Datum	14.07.23
Index	

0443_Effretikon

pool

pool Architekten • Bremgartnerstrasse 7 • 8003 Zürich
T +41 (0)44 200 70 70 • F +41 (0)44 200 70 90 • www.poolarch.ch

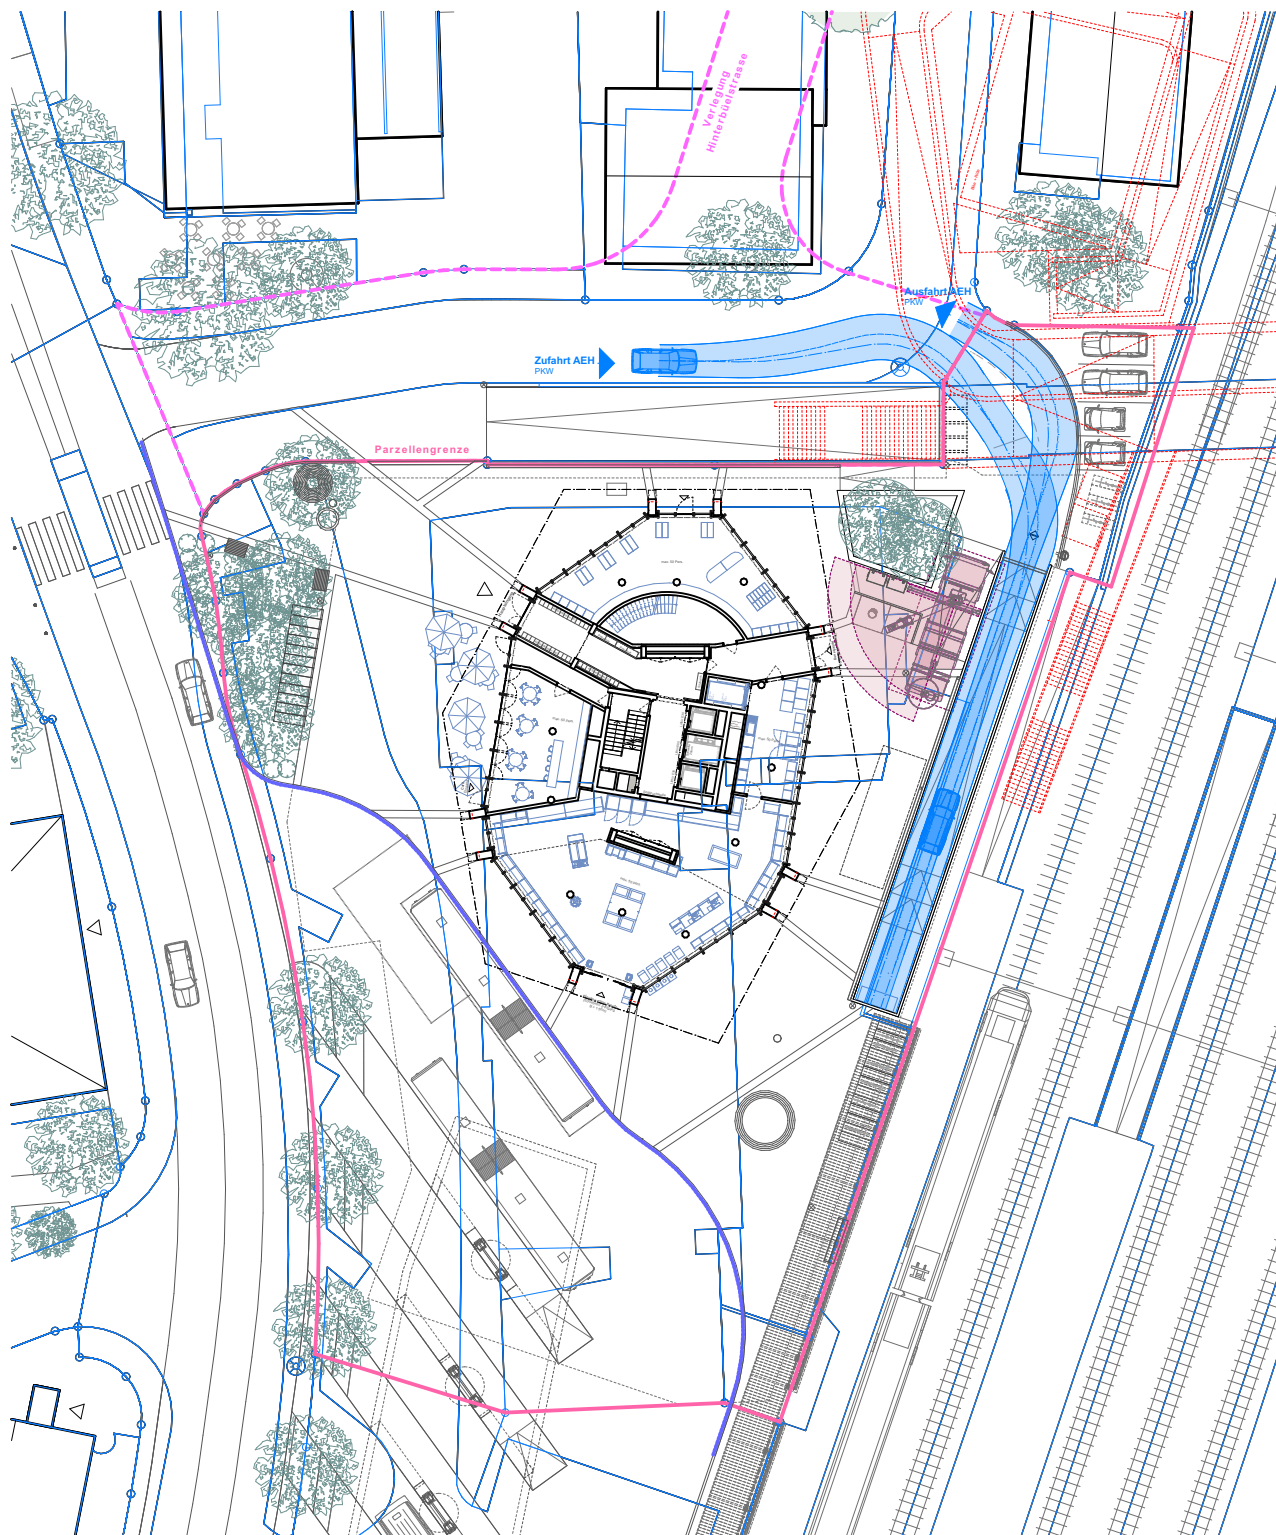

1.328 Geschäfts- & Wohnhaus Rosenweg Effretikon

Mettler2Invest • Bellerivestr. 17 • 8008 Zürich

1:500

Vorprojekt

Umgebung Schleppkurven
Tiefgarage

Plan-Nr.	1.328_31_AR_UM_00_XXX
Format	A4
Gezeichnet	sas/beh/chl
Datum	24.03.23
Rev.Datum	14.07.23
Index	

0443_Effretikon

pool

pool Architekten • Bremgartnerstrasse 7 • 8003 Zürich
T +41 (0)44 200 70 70 • F +41 (0)44 200 70 90 • www.poolarch.ch