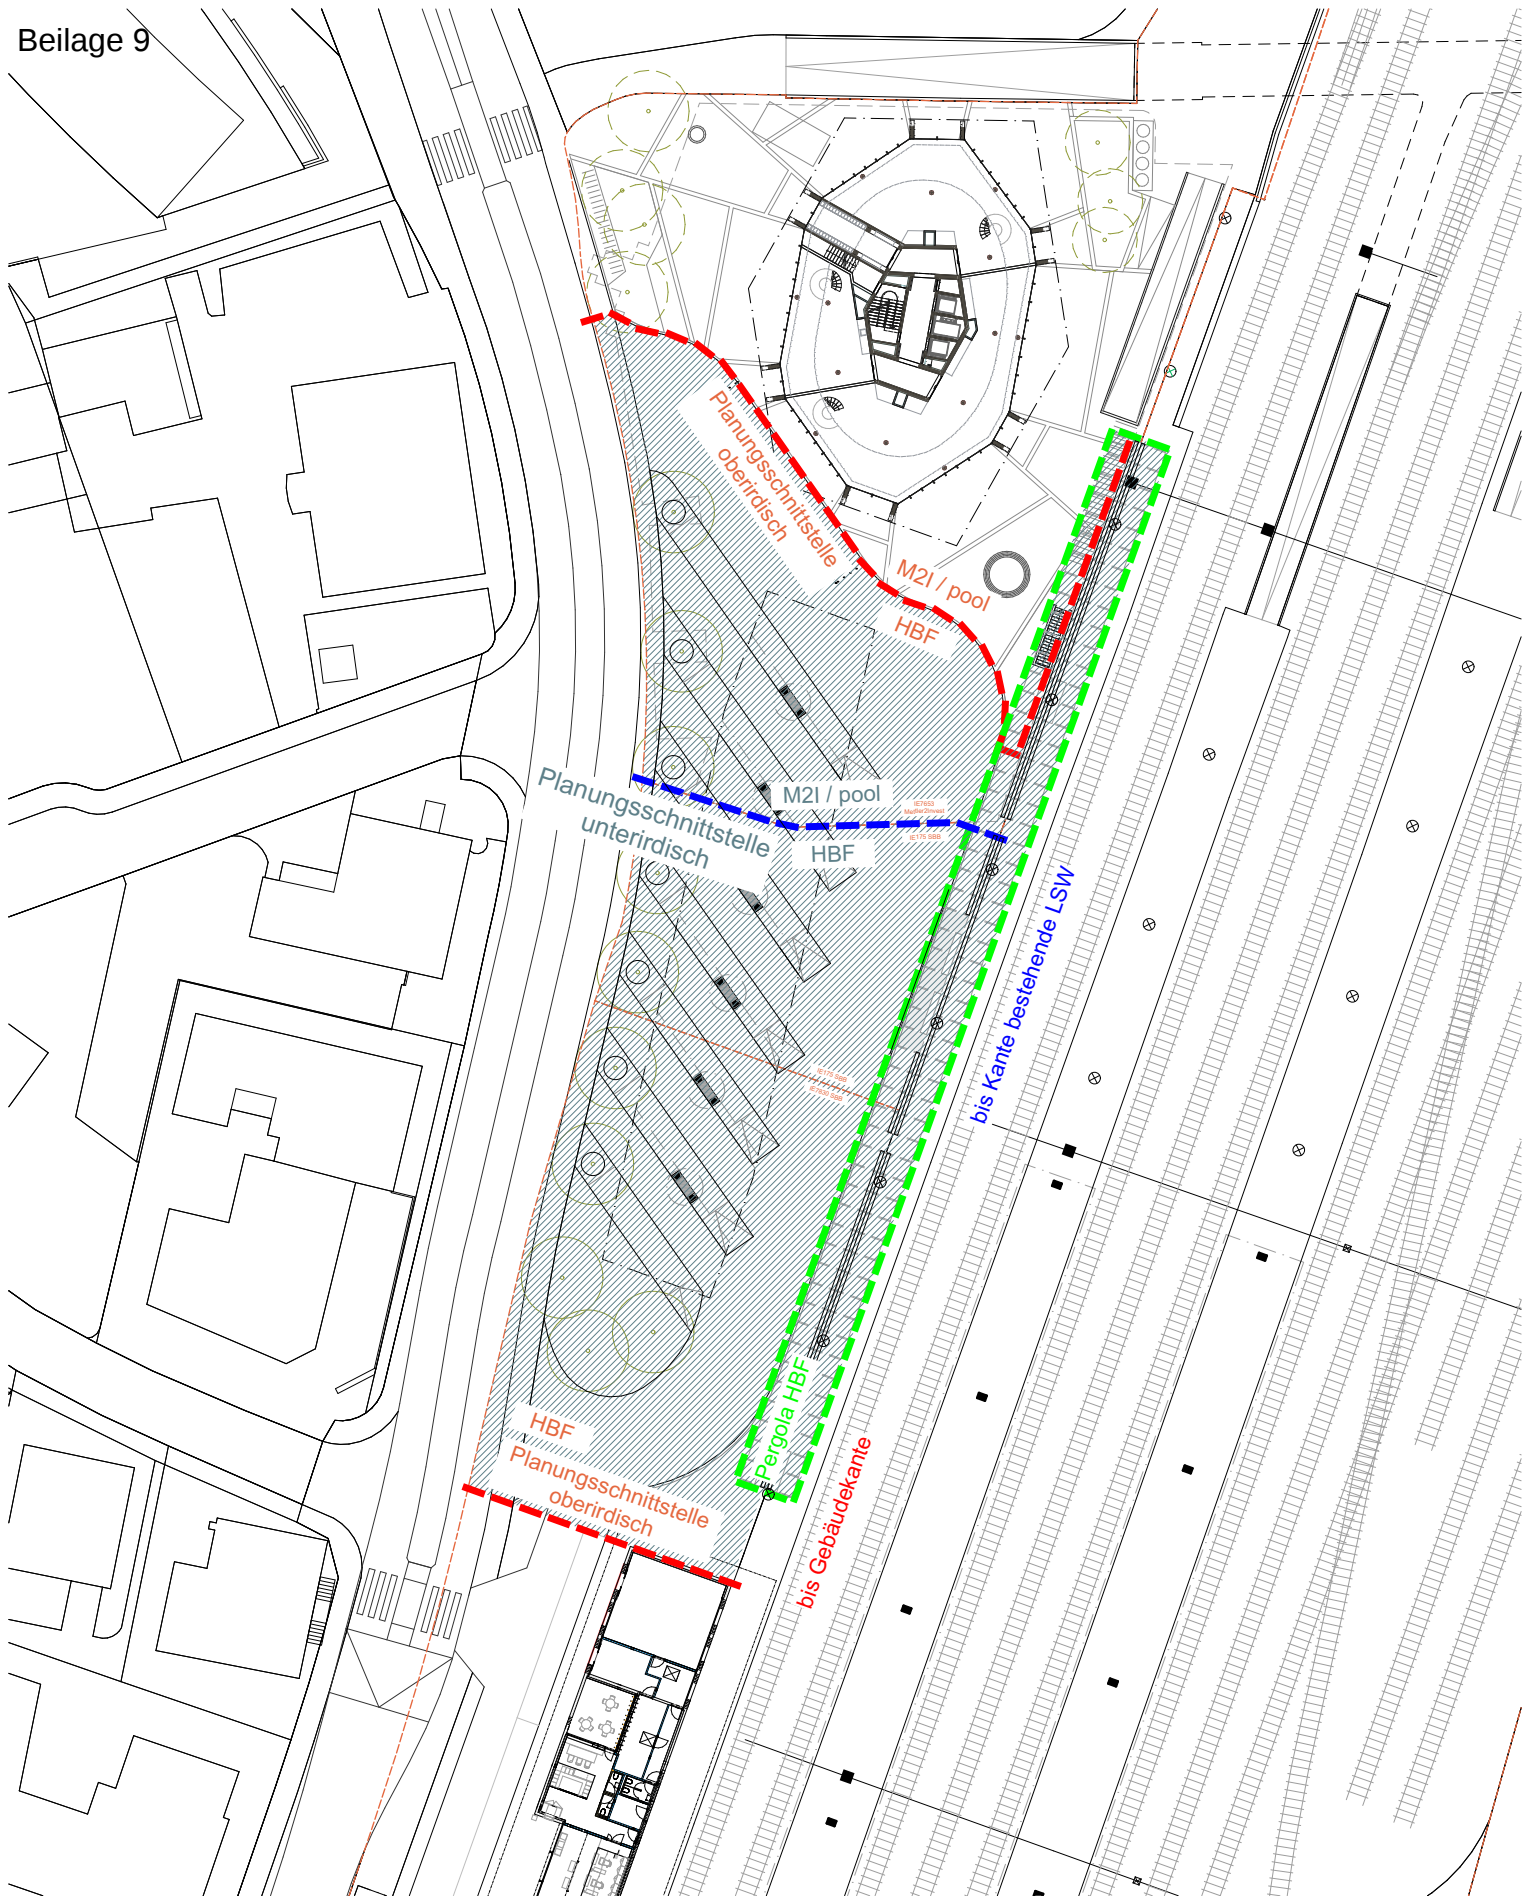


BAUHERRSCHAFT:
Stadt Illnau-Effretikon
vertreten durch Islertec AG
General-Guisan-Strasse 47
8401 Winterthur
andreas.isler@islertec.ch
+41 52 521 00 37

HBF
HUGGENBERGERFRIES
ARCHITEKTEN AG
ETH SIA BSA
BADENERSTRASSE 156
8004 ZÜRICH
WWW.HBF.CH
+41 44 298 88 70

322 BAEF

Schema Planungsschnittstelle Vorprojekt

OK FB EG $\pm 0.00 = 511.00$ m.ü.M

Massstab 1:650
Gez. mwr Grösse A4
Dateiname 220915_baef_bushof.pln

Index
Plotdatum 03.10.2022

