


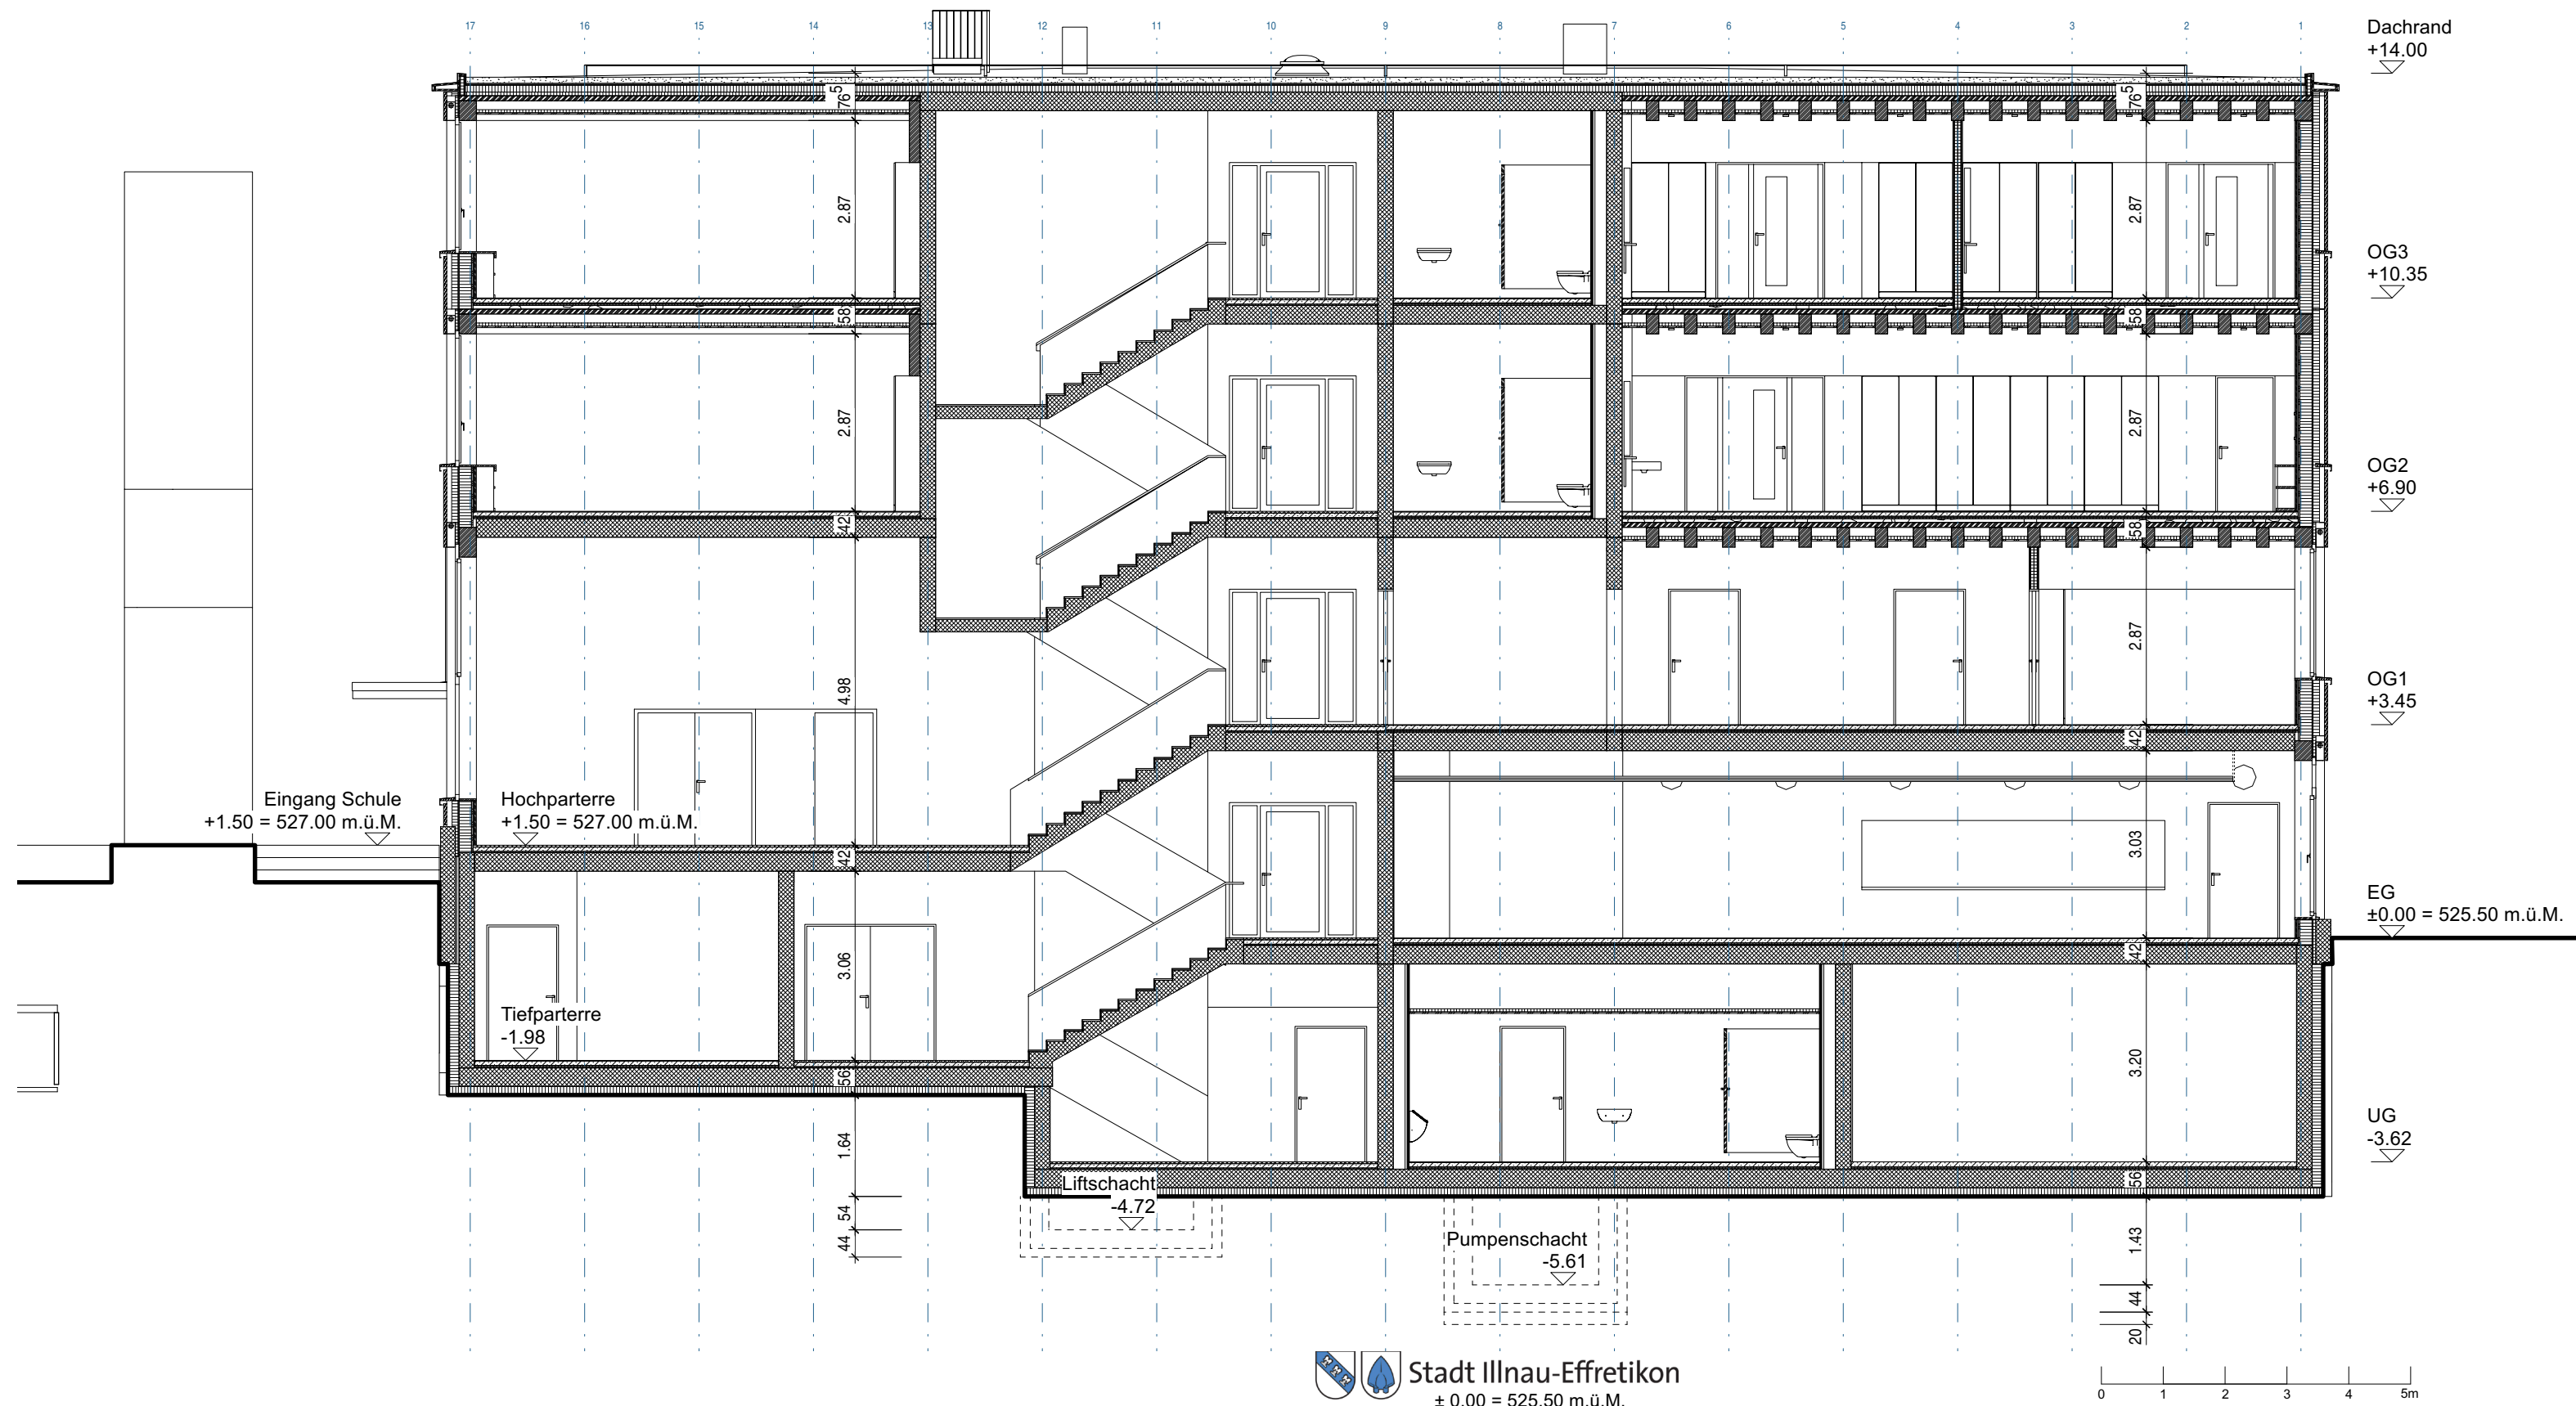

Stadt Illnau-Effretikon
± 0.00 = 525.50 m.ü.M.

Projekt **Neubau Schulhaus Eselriet, Effretikon**
Bauprojekt
Schnitt D-D

Sportplatzstrasse 7/9
8307 Effretikon

Plan-Nr.	SHE-A32-SN-33	Index	M 1:100
Erstellung	10.04.24 Rev	Grösse	DIN A3
Verfasser	Jonas Wüest Architekten GmbH sonderegger baurealisation gmbh	Räffelstrasse 11 Werkstrasse 2c	8045 Zürich 8630 Rüti ZH T 044 240 20 80 T 055 245 51 85 mail@wueestarchitekten.ch info@sonderegger-baurealisation.ch