




Querprofile 1:100

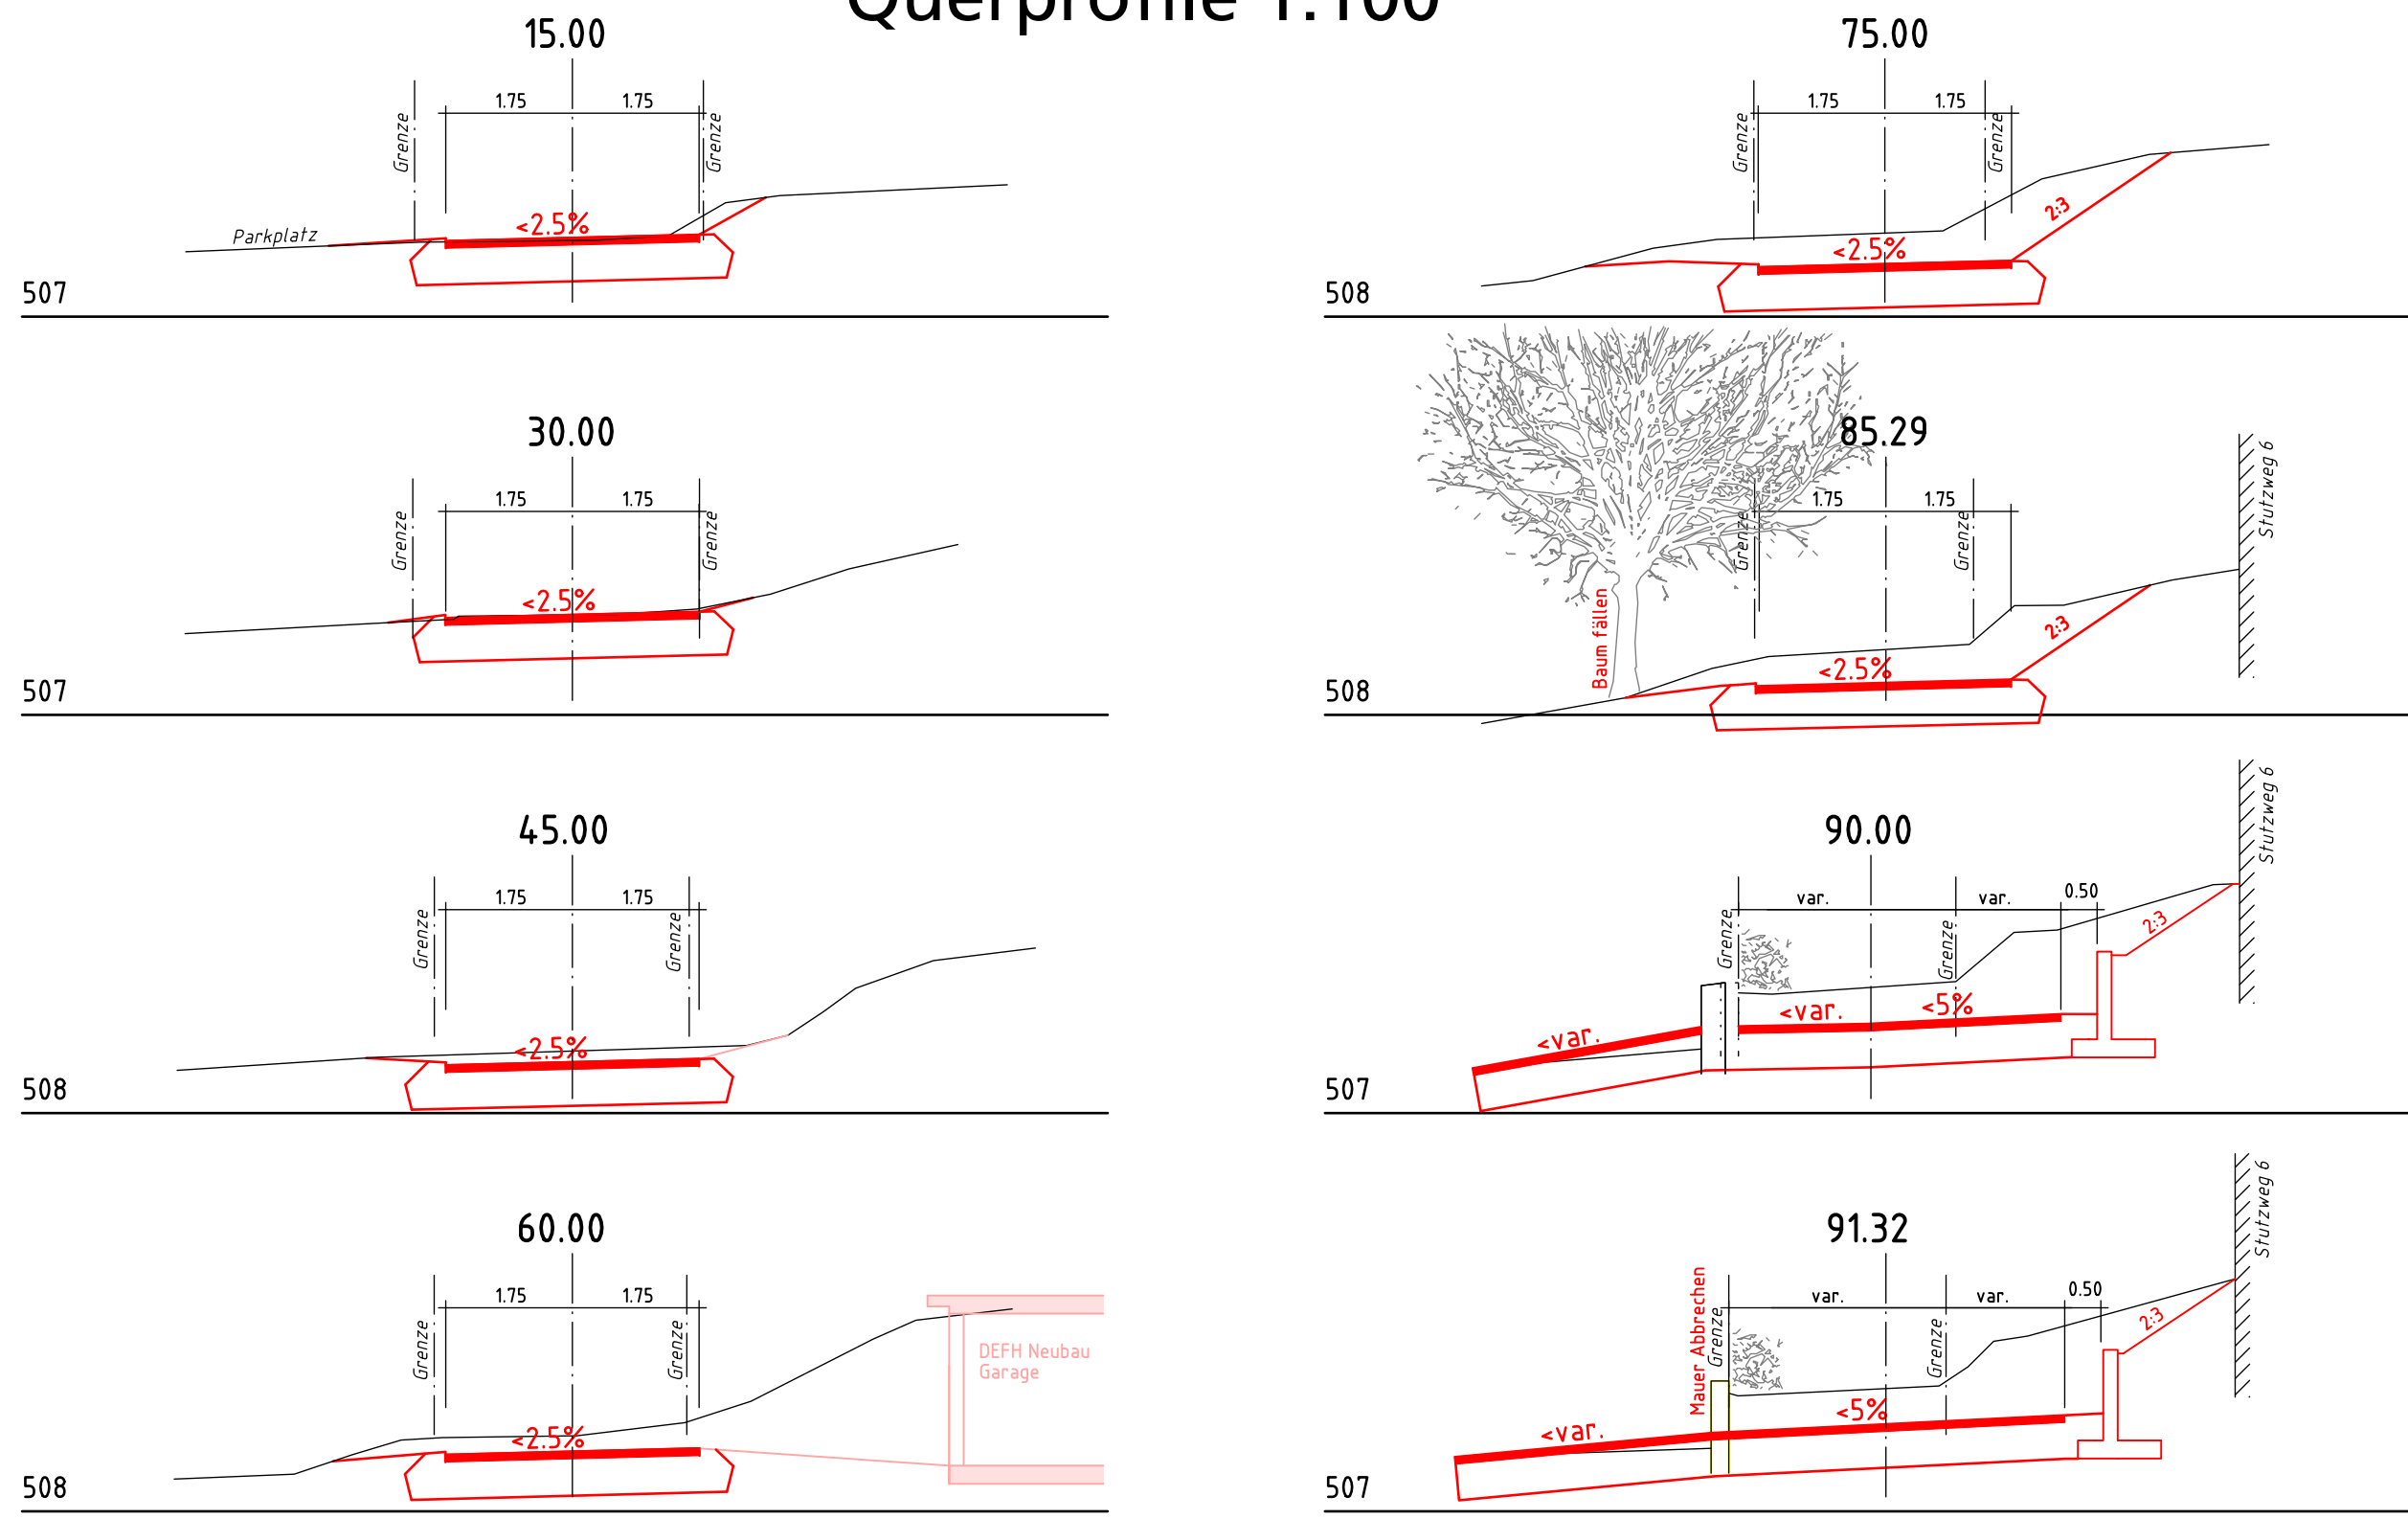


Längenprofil 1:500/50

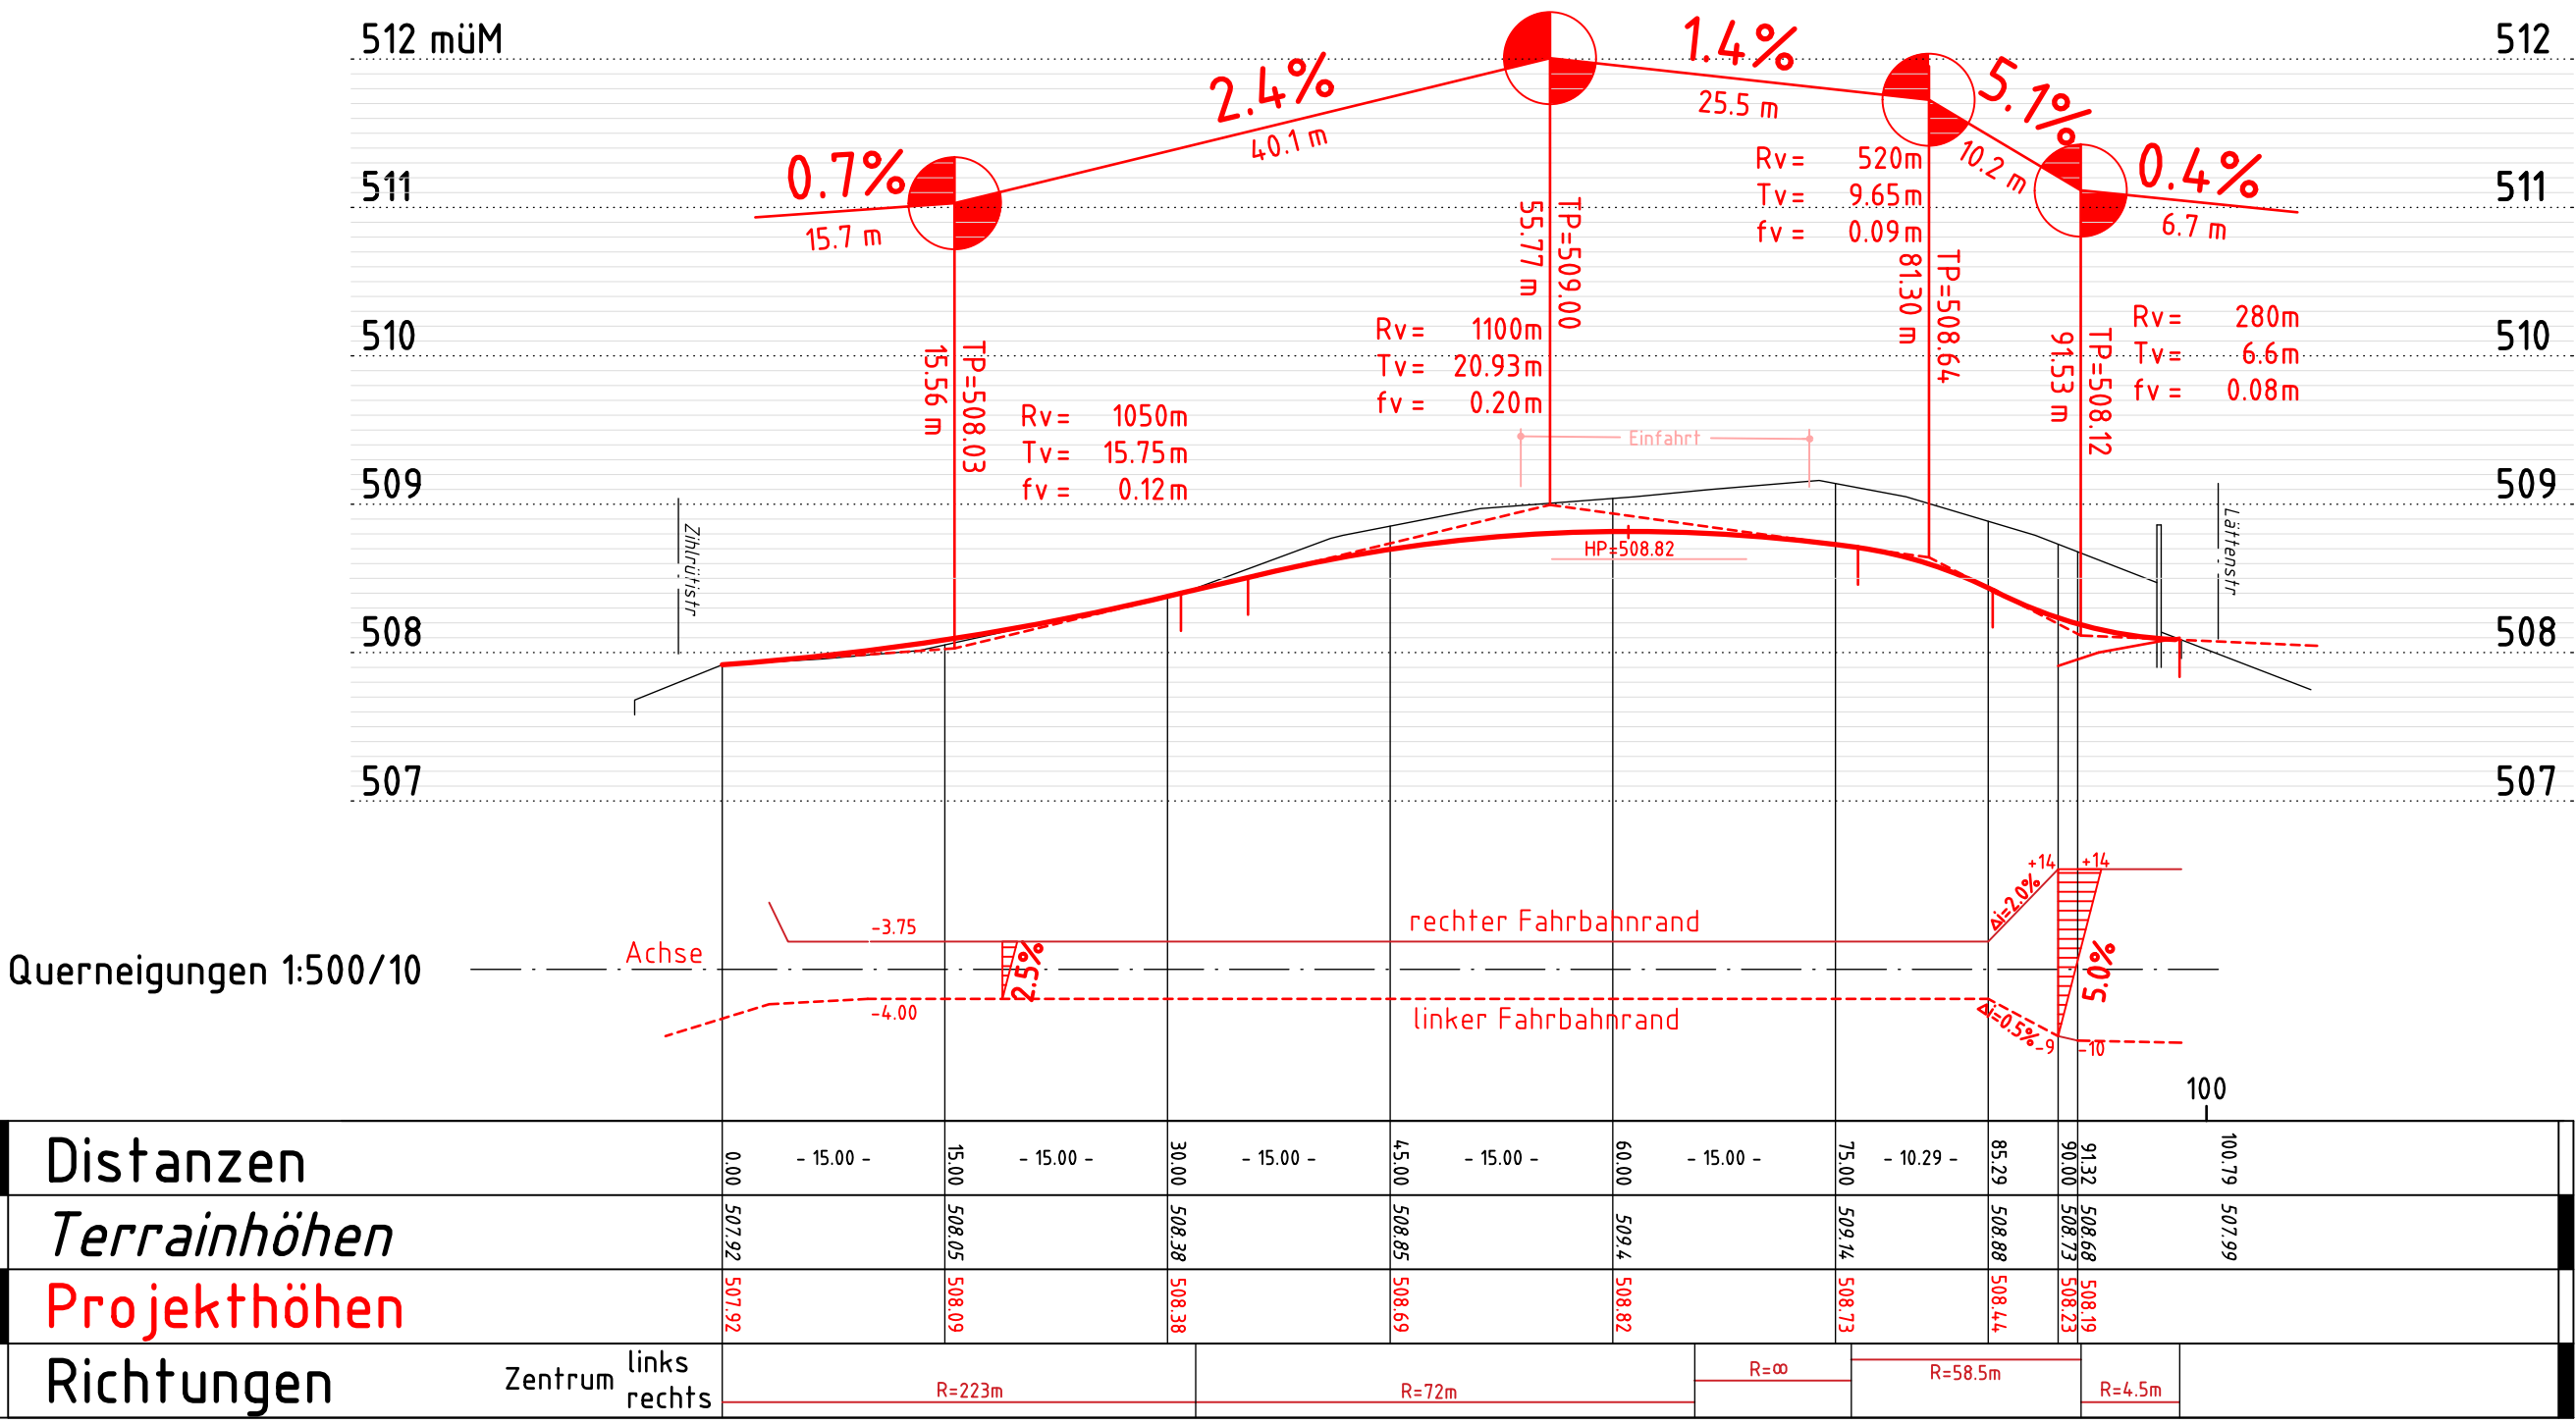

Ansicht Stützmauer 1:100

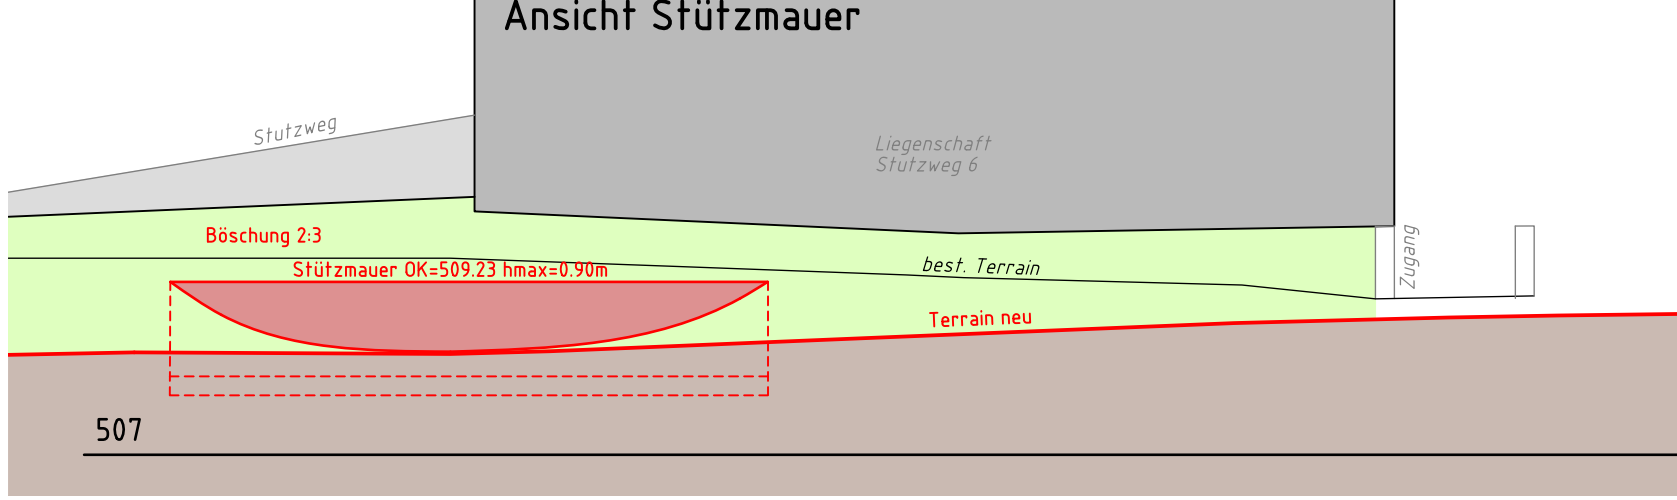

Situation 1:200

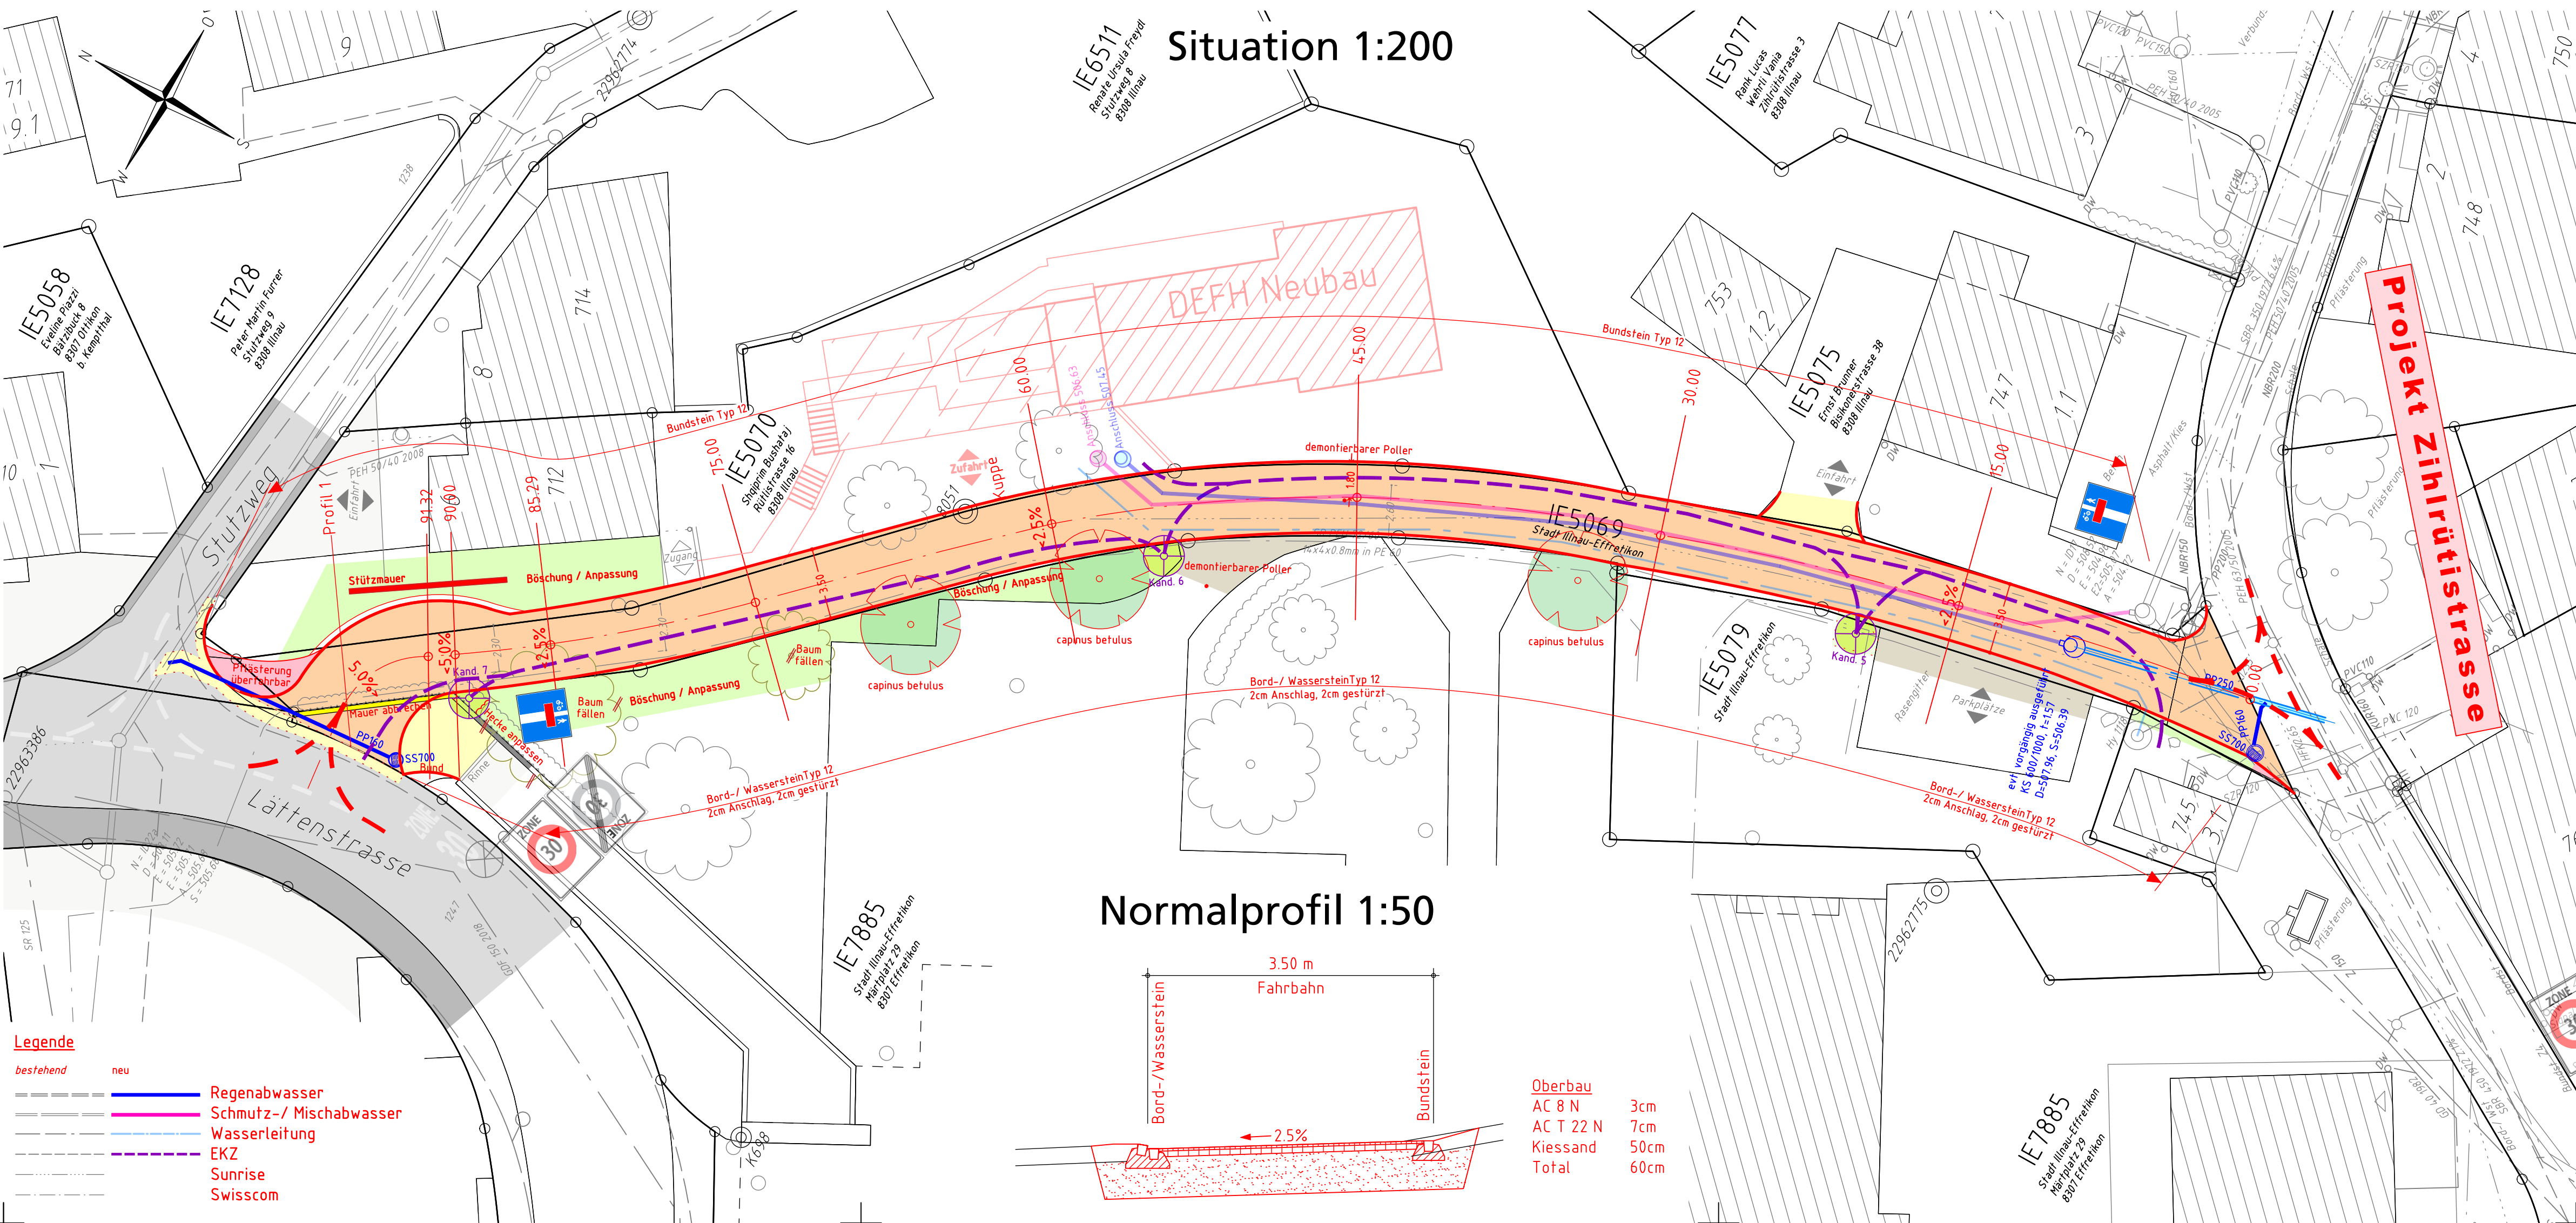

Normalprofil 1:50

