

Situationsdaten		Datum		Datenausgabestelle	
Plan-Nr.		Oktober 2025		ARE Kanton Zürich	
1		erstellt		geprüft+freigegeben	
		Datum		Vis.	
		15.10.25		Sne	
	rev.	15.10.25		Sne	
		27.10.25		Sne	
Dateiname:		Auswertung_PP.ggz		Format: 420 x 297	

Parkraumbewirtschaftung


Anpassung Zonen | Effretikon

Dübendorf, 27.10.2025 / ie.8024 / Sne

Situation 1:7000



Gossweiler
Gossweiler Ingenieure AG
Neuhofstrasse 34
8600 Dübendorf
Telefon 044 802 77 11
www.gossweiler.com

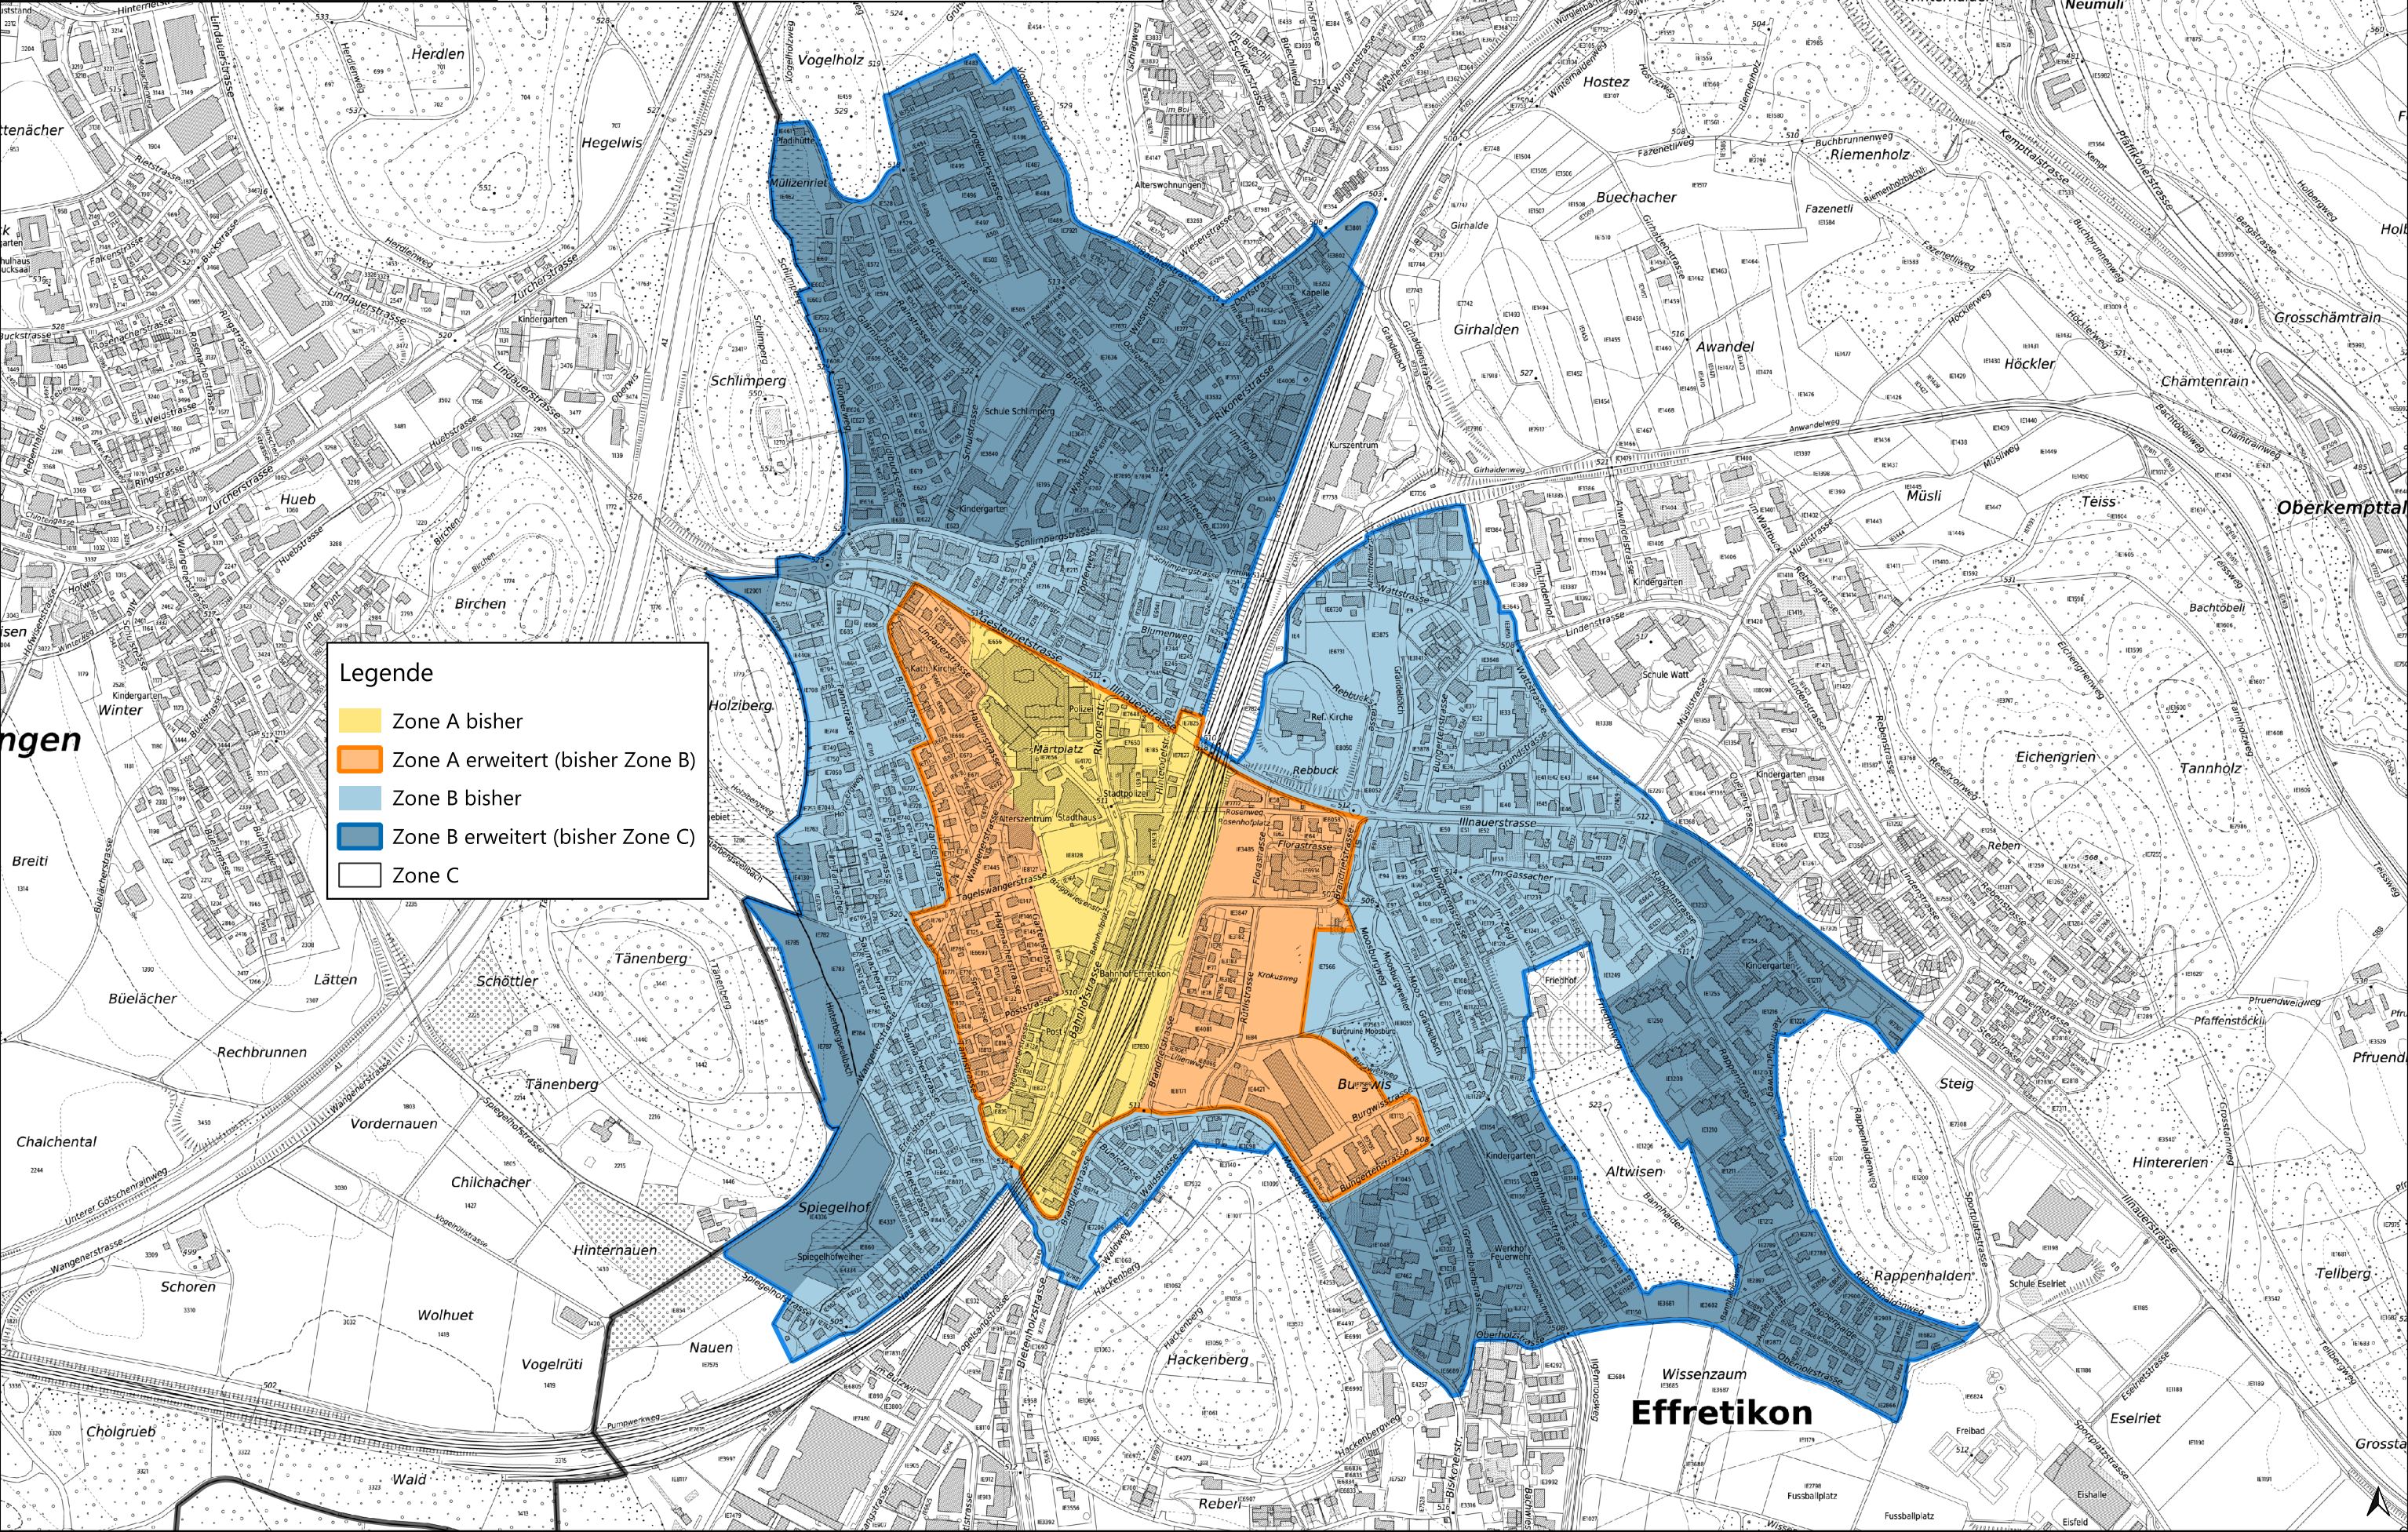

Situationsdaten		Datum	Datenausgabestelle		
Plan-Nr.		Oktober 2025	ARE Kanton Zürich		
		erstellt	geprüft+freigegeben		
		Datum	Vis.	Datum	Vis.
		15.10.25	Sne	15.10.25	Brn
		rev.	15.10.25	Sne	15.10.25
		rev.			
Dateiname:		Auswertung_PP.qgz	Format: 420 x 297		

2

Parkraumbewirtschaftung

Anpassung Zonen | Illnau

Dübendorf, 15.10.2025 / ie.8024 / Sne

Situation 1:5000



Gossweiler

Gossweiler Ingenieure AG
Neuhofstrasse 34
8600 Dübendorf
Telefon 044 802 77 11
www.gossweiler.com

