



Instandsetzung mit Werkleitungsbau

Bauprojekt

Normalprofil 1:20

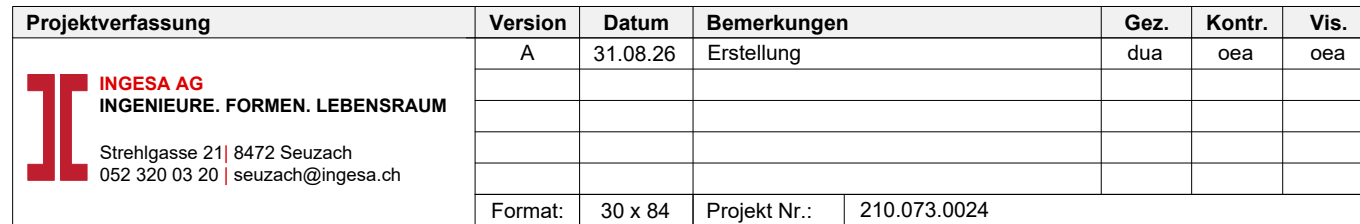

I:\2 bau\21 atb\210 ingesa\210 073 ILEF\210 073 0024 Rappenhalde\08 daten\1 cad\3 bauproj\1 dwg\210 073 0024 np bauproj\

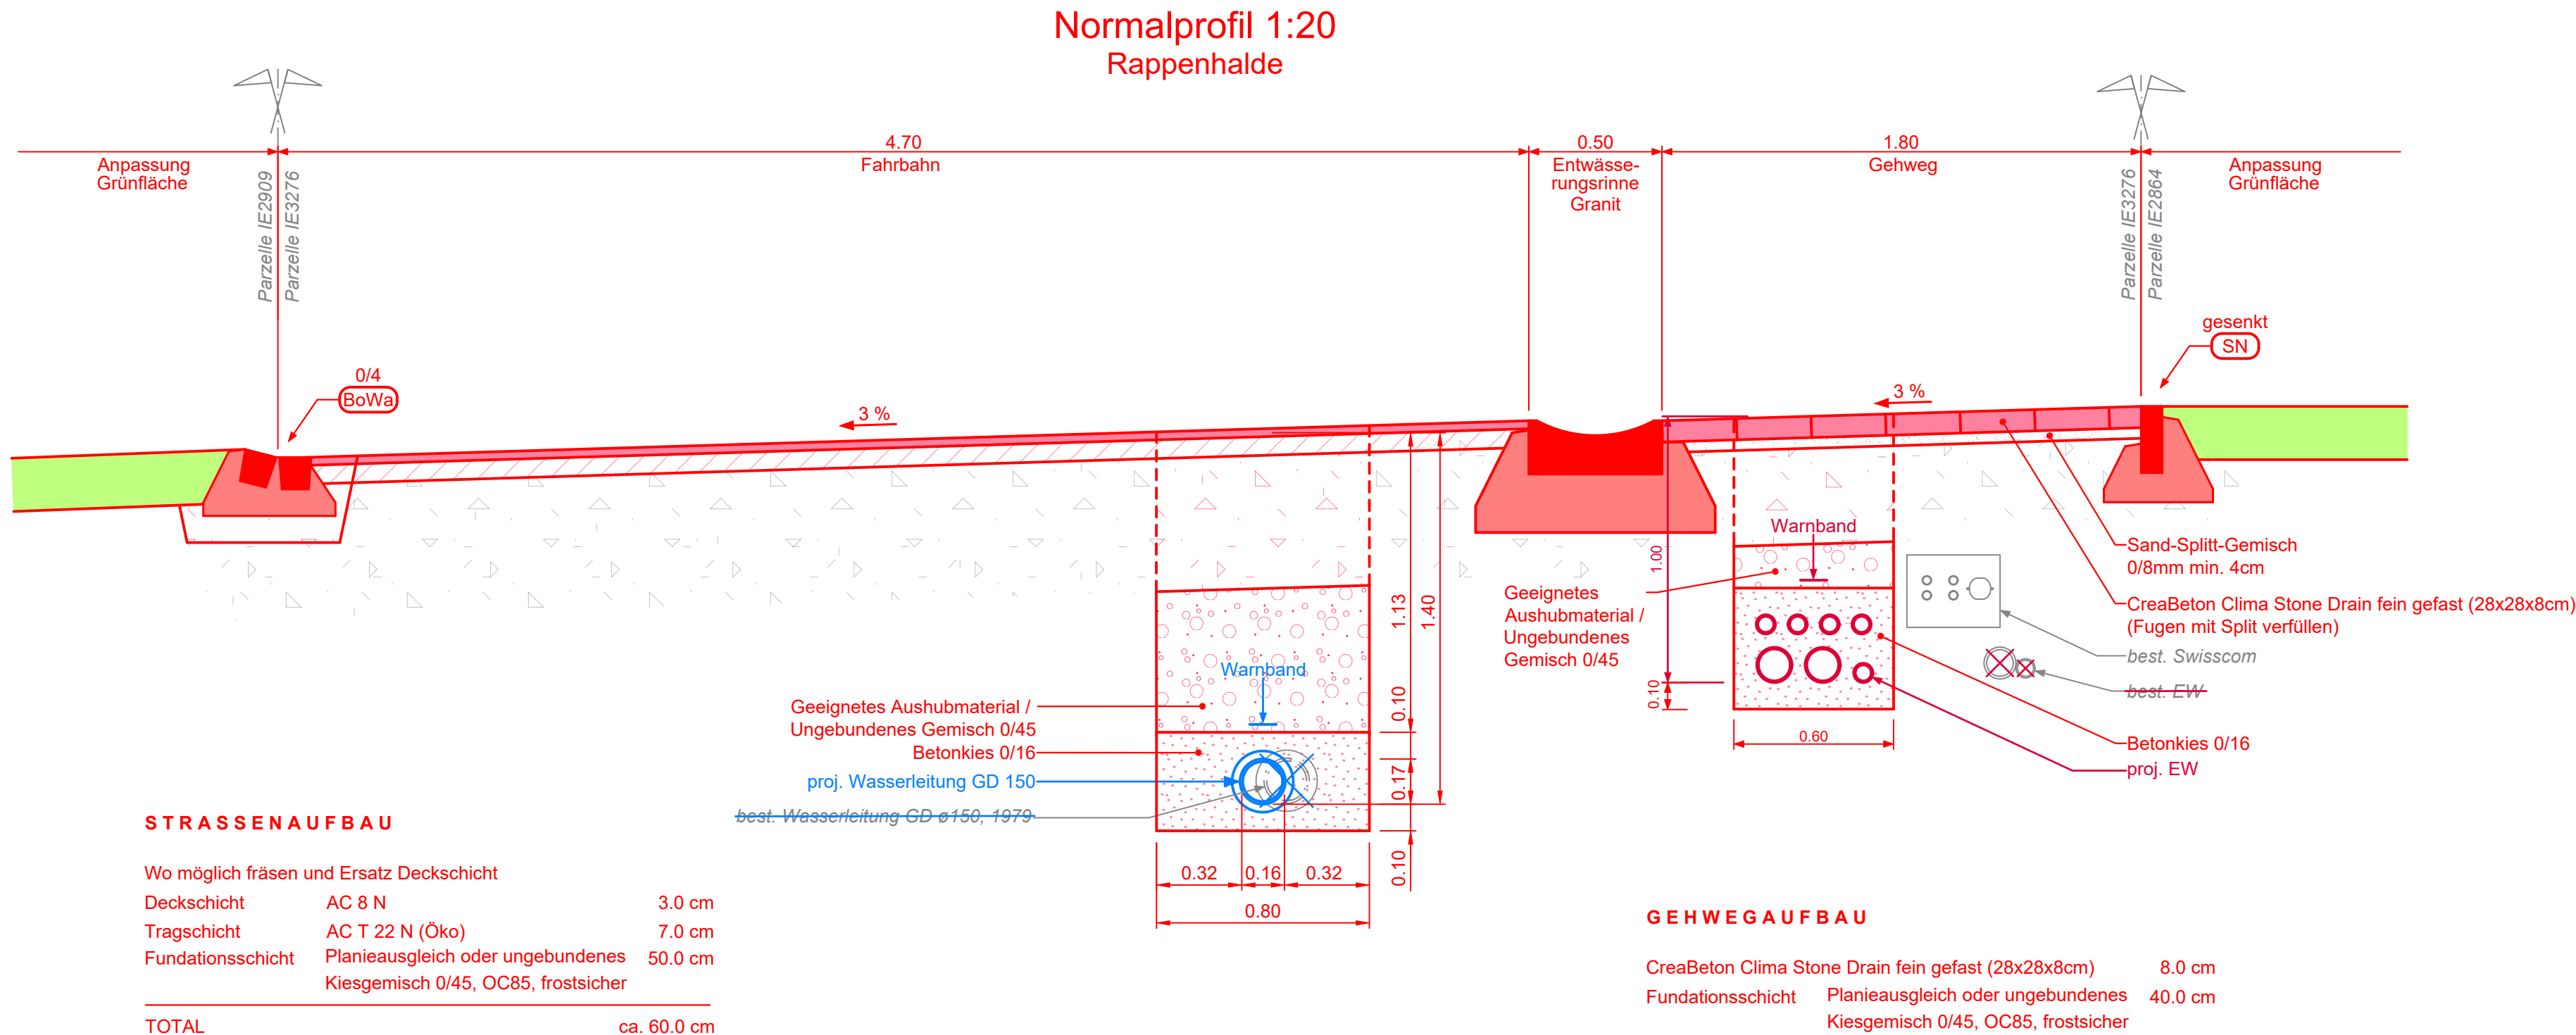

BoWa
0/4

Abschlüsse

Bezeichnung

Bu	Bundstein Typ12	TBA 611
Bo	Bordstein Typ12	TBA 612A
Bo/Wa	Bord-/Wasserstein Typ 12	TBA 613A
Rinne	Wasserlaufrinne	TBA 614 (Rinnenelemente monolithisch)
SN	Stellplatte 8/25cm	TBA 631

Anschlag in cm

Werkleitungen:
Ausführung gemäss aktuellen Detailplänen Werkeigentüme

