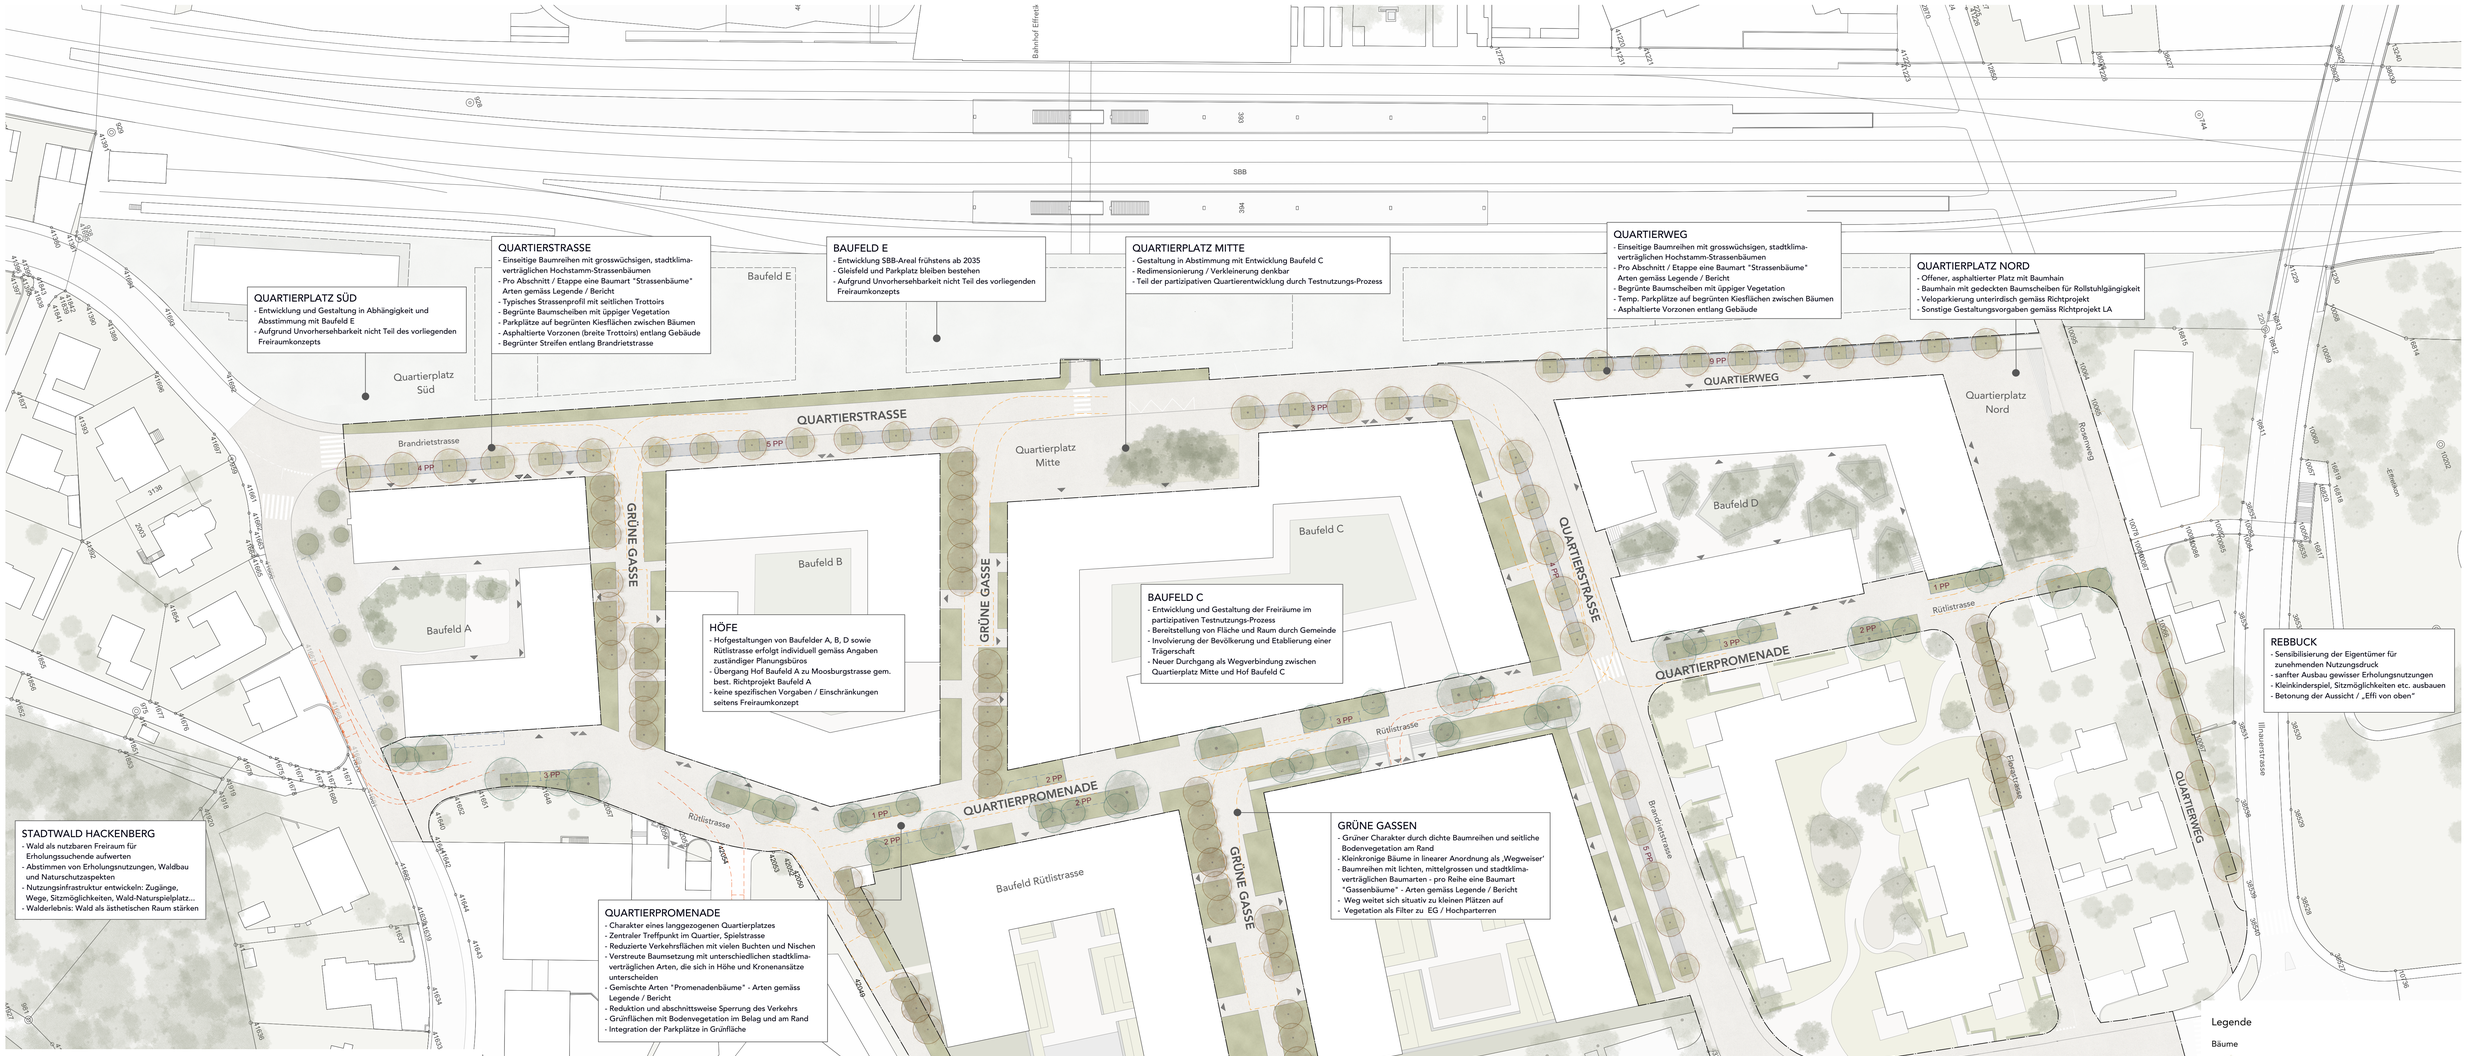

Stadt Illnau-Effretikon

Freiraumkonzept Bahnhof Ost, Effretikon

Freiraumkonzept Situation 1:500

Datum: 12.07.2019

Format: 60 x 105cm

0 5 10 25 m

N

S2L
Landschaftsarchitekten BSLA SIA
Flurstrasse 56, 8048 Zürich
www.S2L.ch

urban equipe
Eniemanstrasse 31, 8004 Zürich
www.urban-equipe.ch

Legende

Bäume

- Strassenbäume (z.B. Platane, Winterlinde, Zerr-Eiche, Ulme)
- Promenadenbäume (z.B. Hopfenbuche, Vogelkirsche, Feldahorn, Mehlbeere, Blumen-Esche)
- Gassenbäume (z.B. Gleditschie, Schnurbaum, Schmalblättrige Esche)
- Bäume bestehend / aus Planungen Baufelder

Oberflächen

- Grünflächen - "Urbanes Gartengrün" gem. Bericht
- Asphaltbelag normal
- Kiesbelag

Verkehrsflächen

- Feuerwehrzufahrt - tw. über befestigter Grünfläche
- Anlieferung
- Parkierung - tw. auf bewuchsfähiger Kiesfläche

Diverses

- Perimetergrenze Freiraumkonzept