



RICHTPROJEKT 6. JULI 2018

REVIDIERT: 5. NOVEMBER 2018

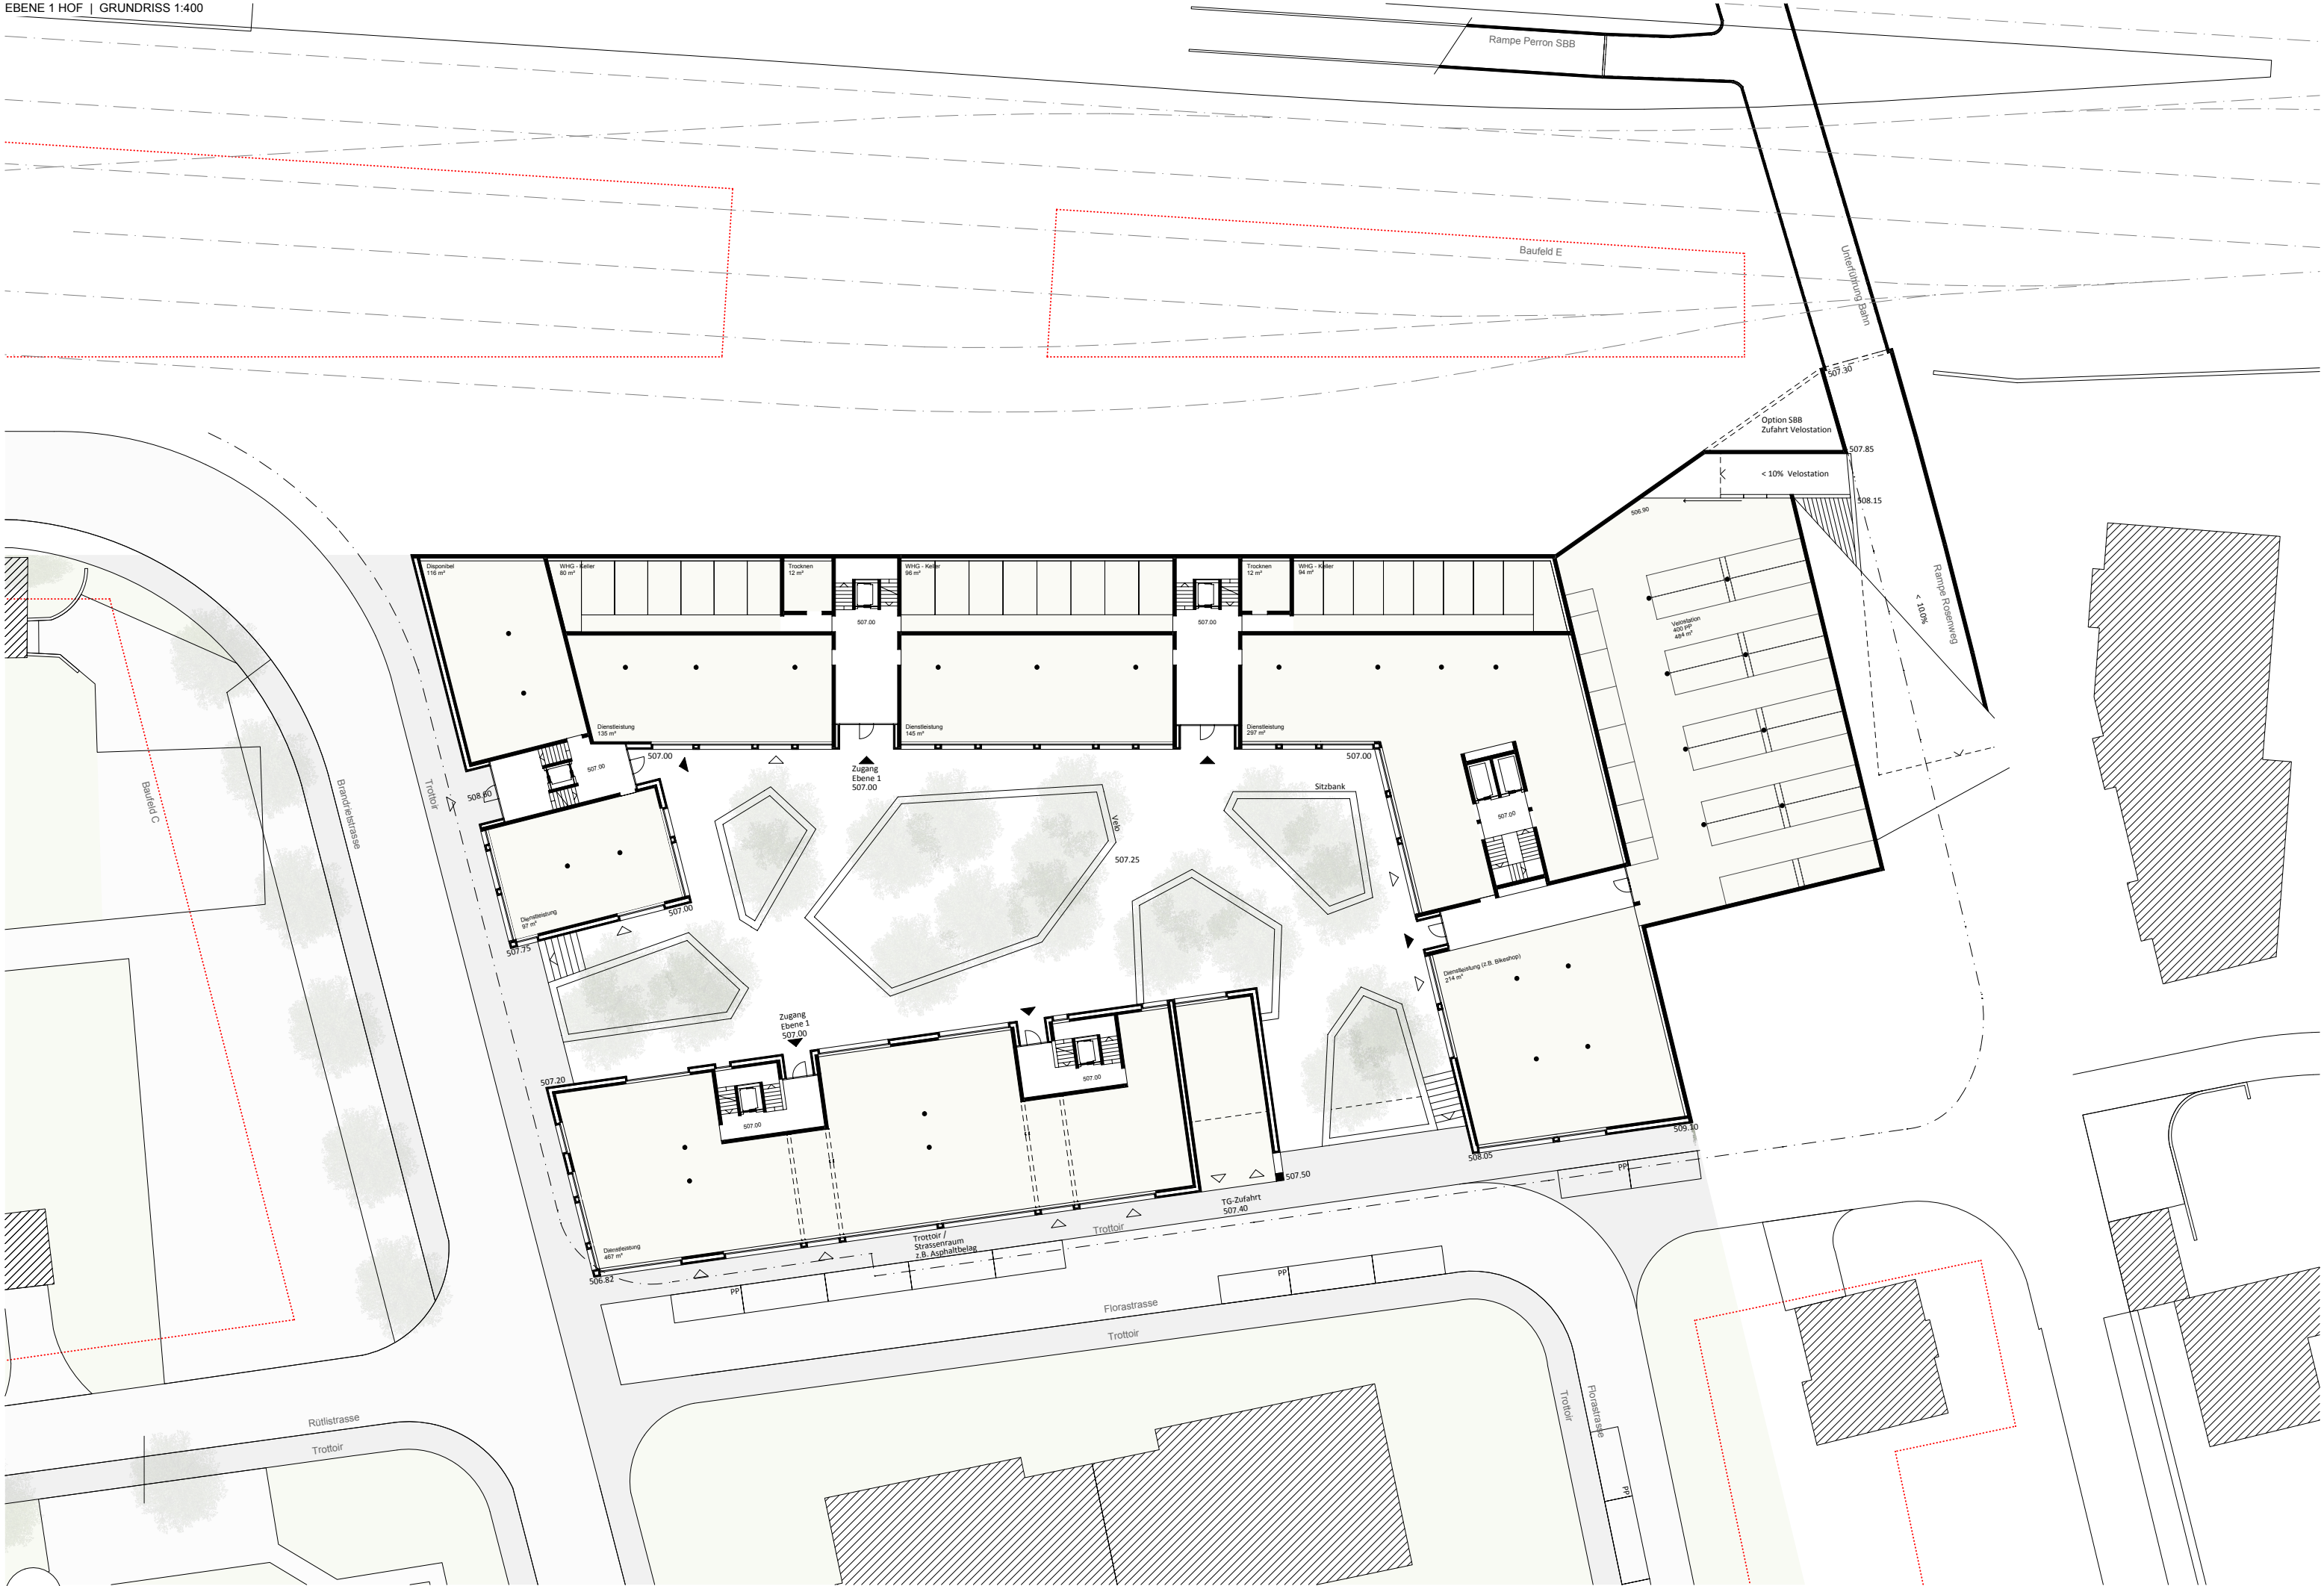

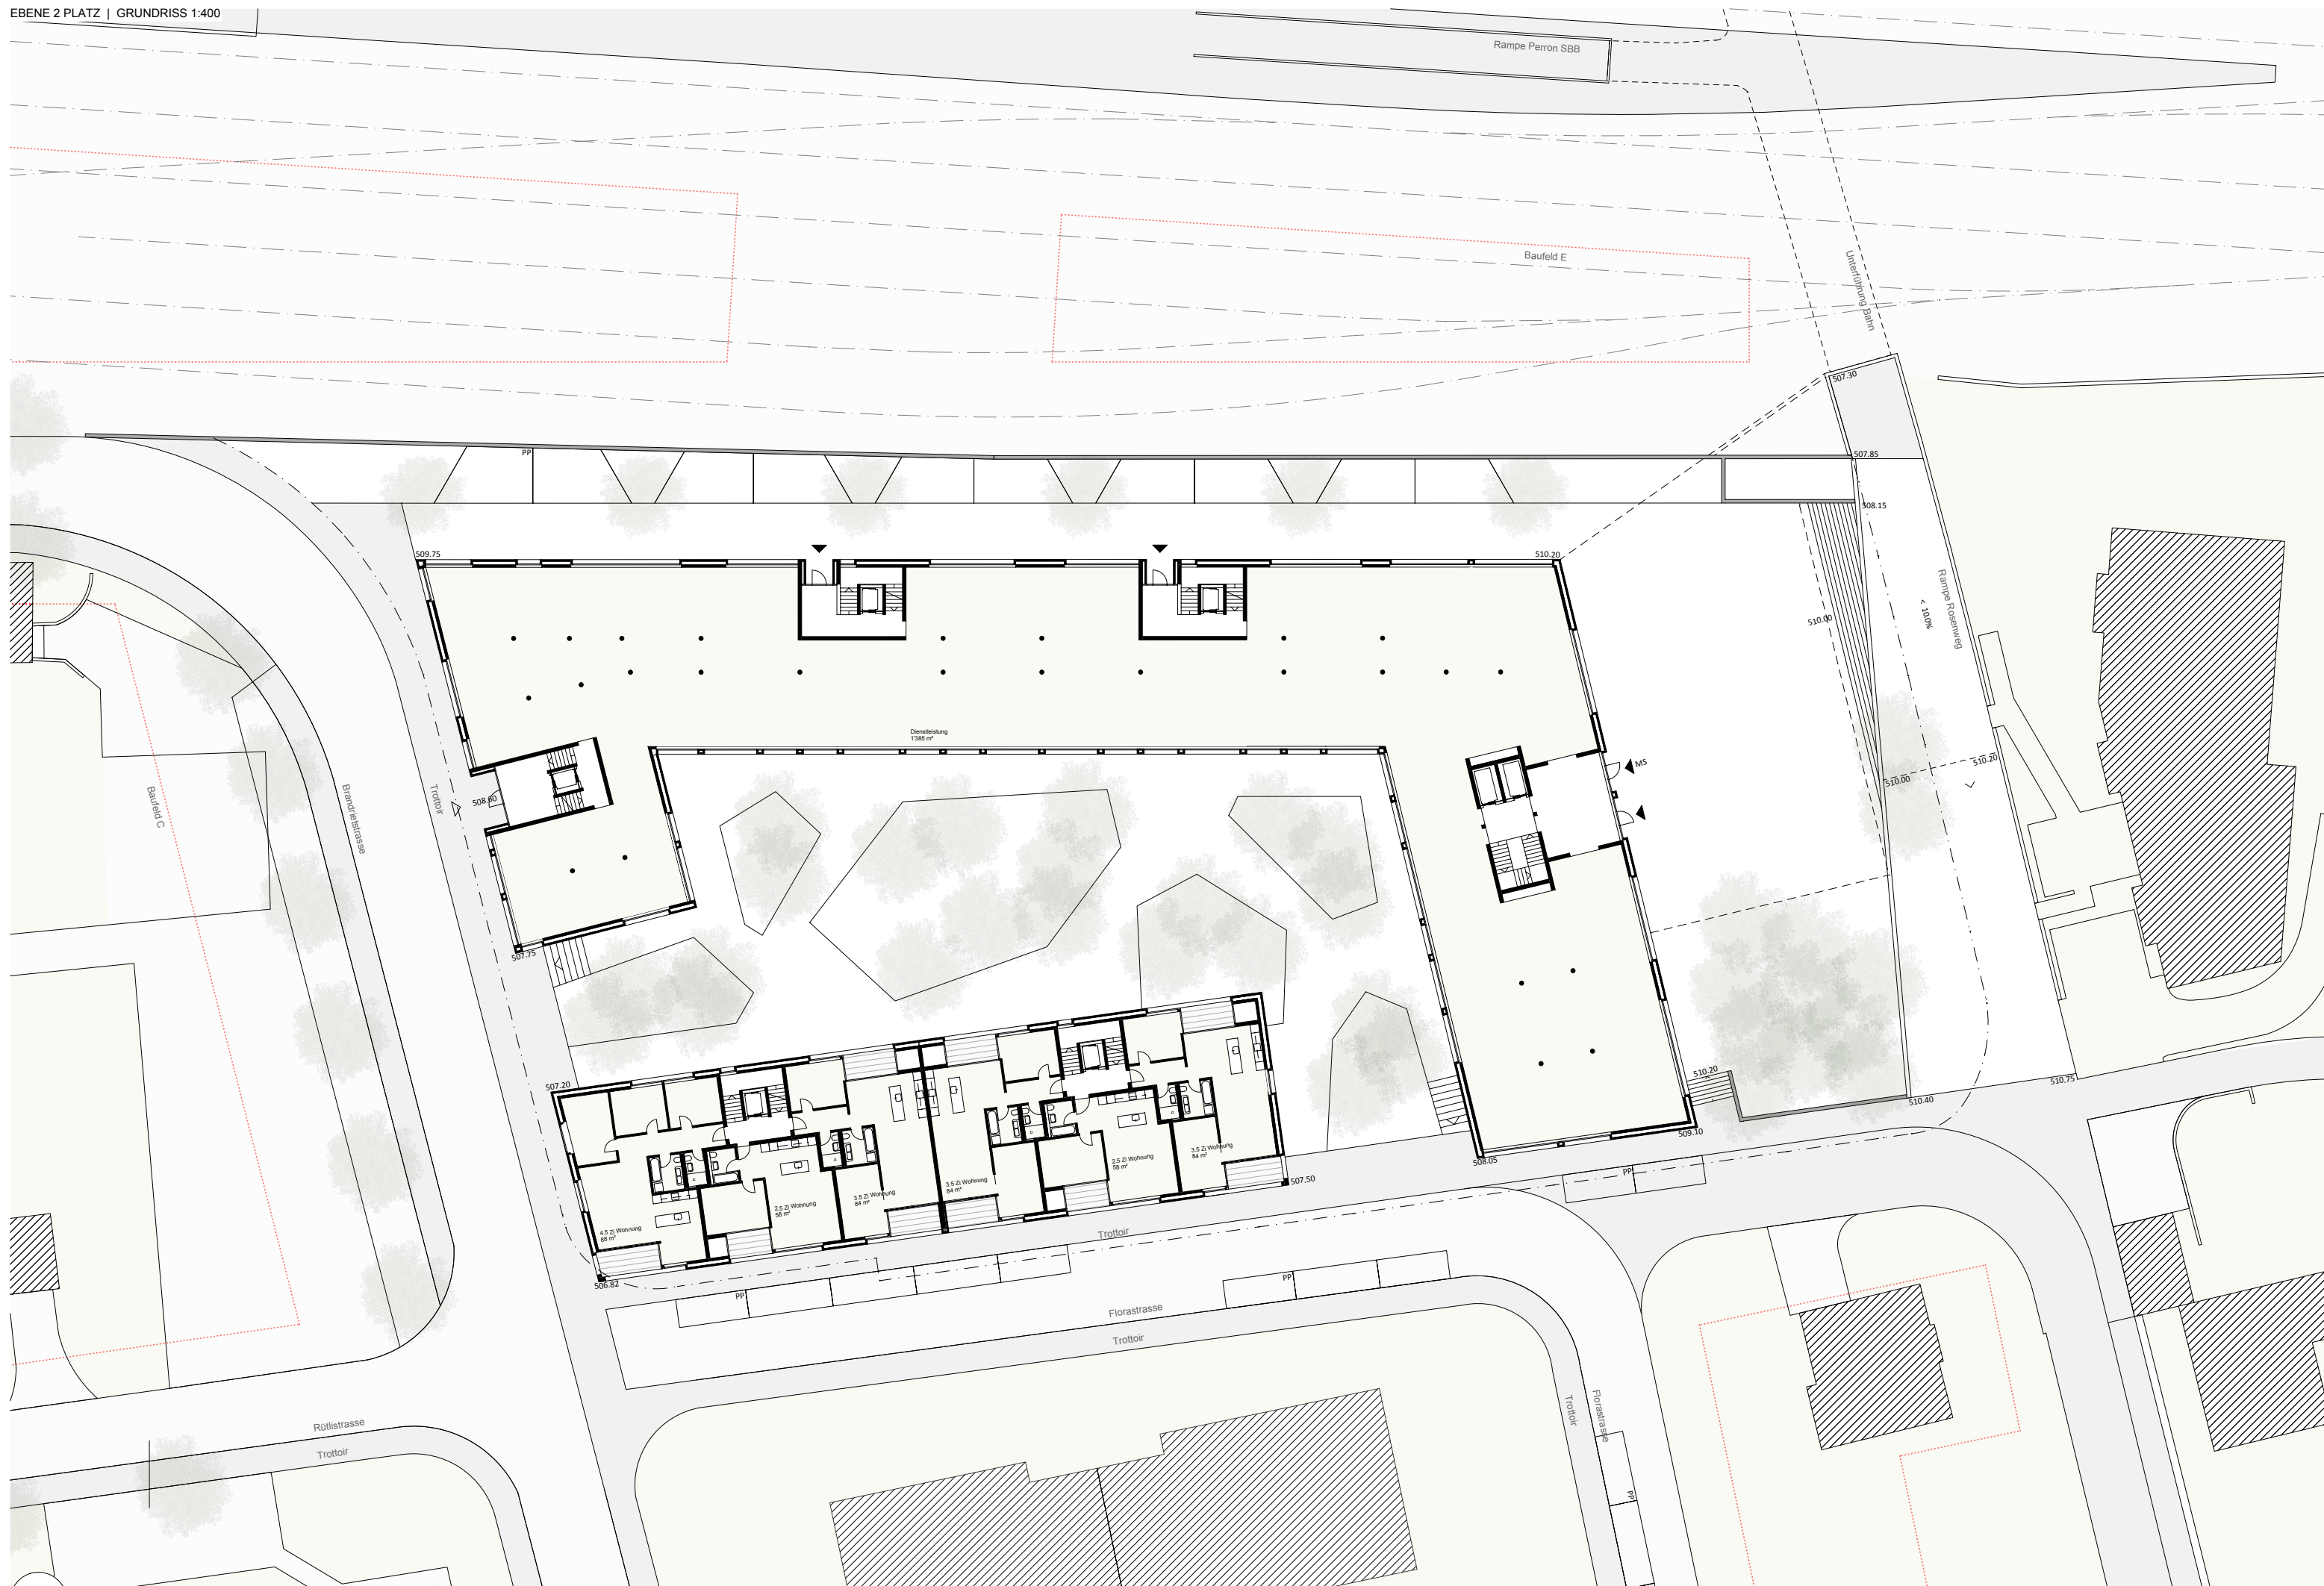

EBENE 3-5
REGELGESCHOSS GRUNDRISS 1:400



WOHNUNGSSPIEGEL

	Ebene 2	Ebene 3	Ebene 4	Ebene 5	Ebene 6	Total Whg.
4.5 Zi Wohnung	1	4	4	4	3	16
3.5 Zi Wohnung	3	7	7	7	4	28
2.5 Zi Wohnung	2	4	4	4	2	16
Total	6	15	15	15	9	60



EBENE 0
TIEFGARAGE GRUNDRISS 1:400



FASSADE WEST 1:400




FASSADE NORD 1:400




FASSADENSTUDIE 1:200



FASSADE SÜD 1:400


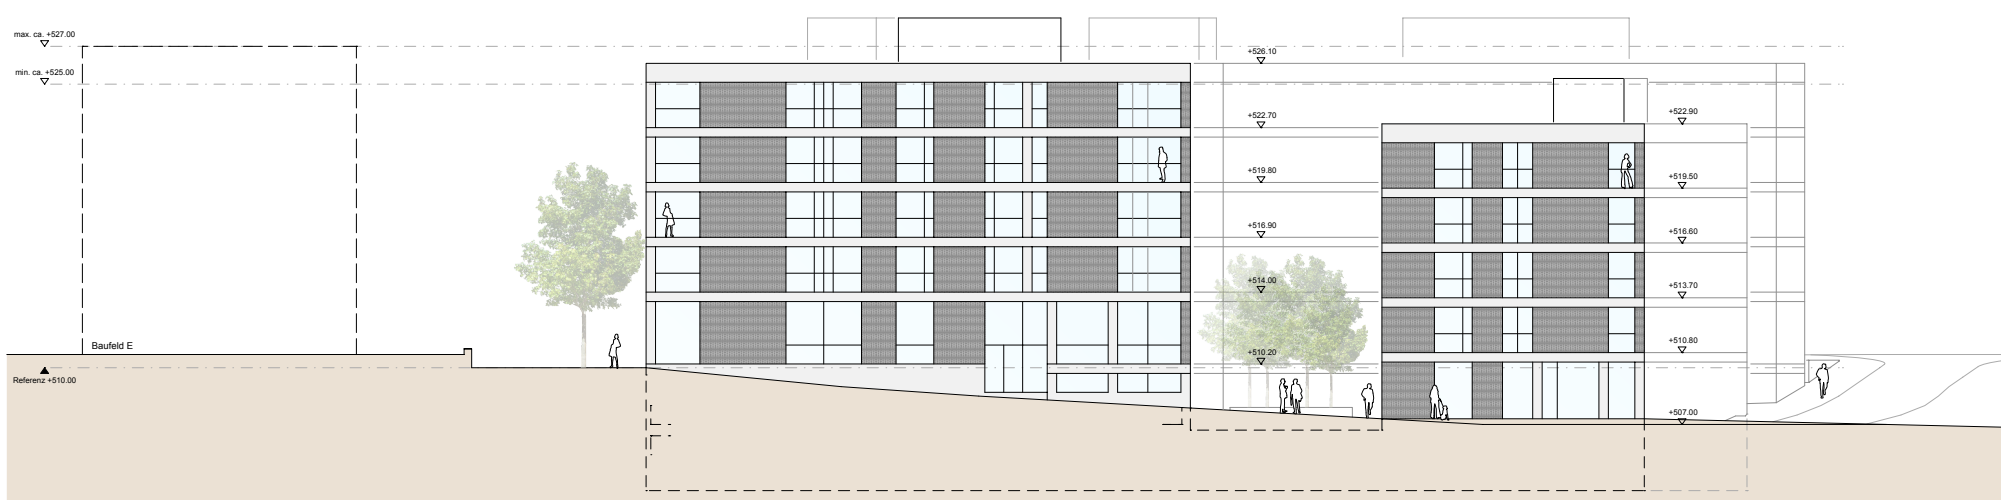


SCHNITT A 1:400

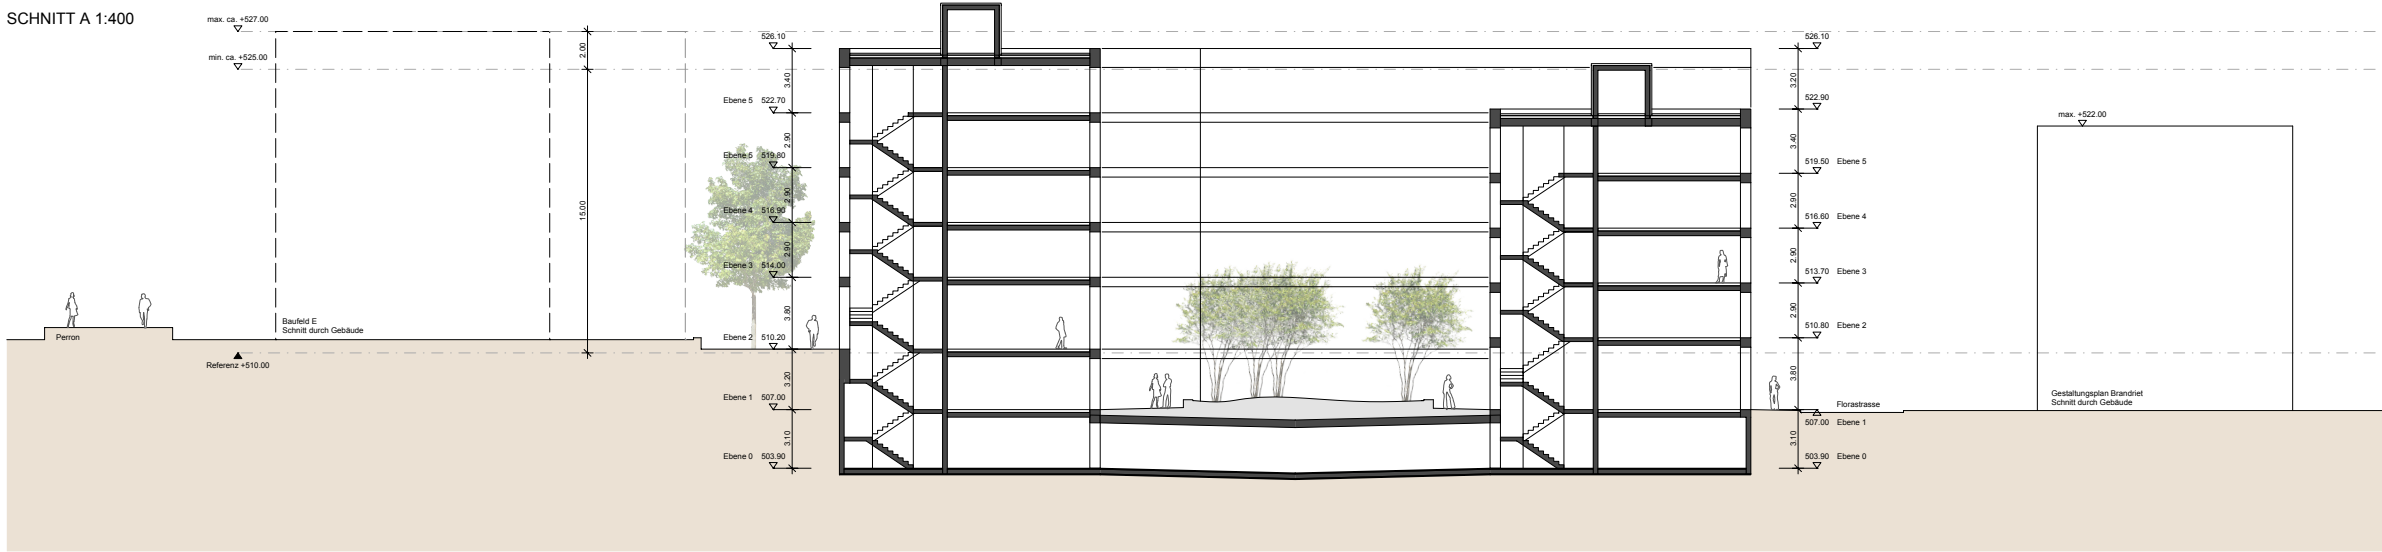


NUTZUNGEN

- Wohnen
- Dienstleistung
- Nebenräume
- Aussenräume (Balkone)

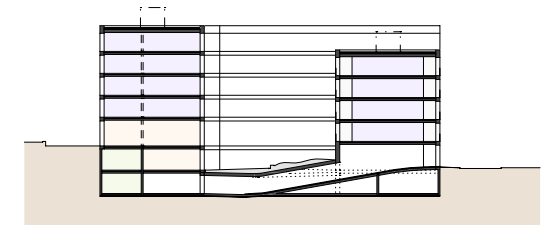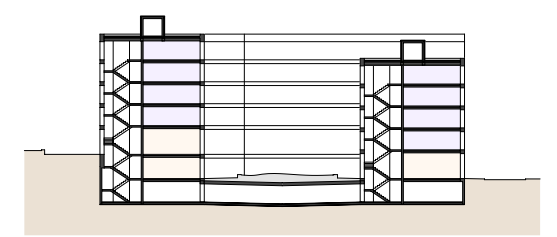

SCHNITT B 1:400

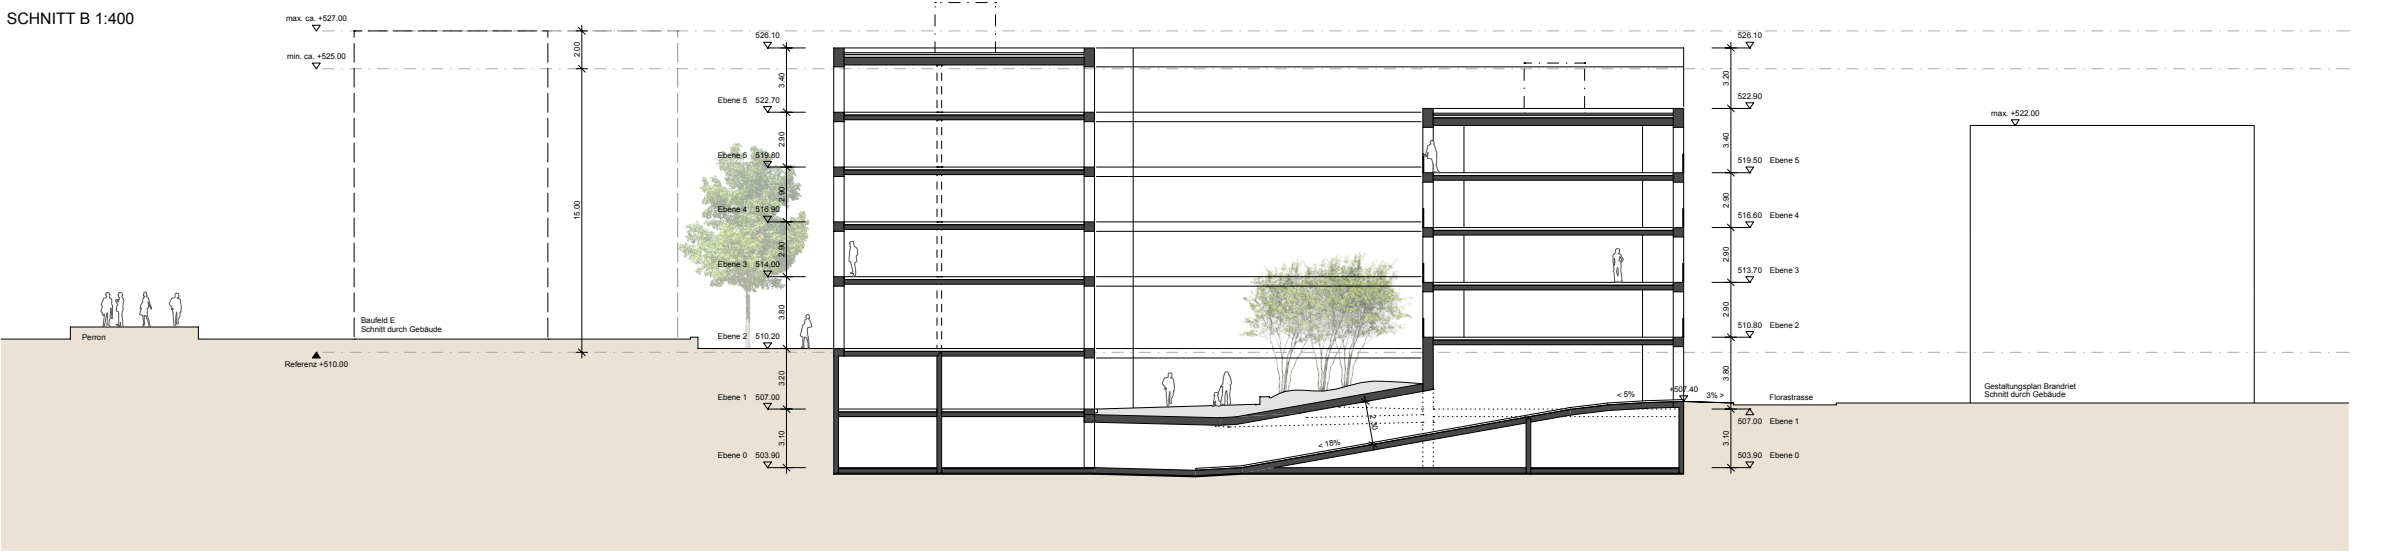

FASSADE OST 1:400

