

ORTSPLANUNGSREVISION

ERGÄNZUNGSPLAN


Waldabstandslinien Müsli

1:2'000

ENTWURF ÖFFENTLICHE AUFLAGE – 23. MAI 2019

Festgesetzt durch den Grossen Gemeinderat am XX.YY.ZZZZ
Von der Baudirektion des Kantons Zürich mit Verfügung Nr. XX/YYYY
genehmigt am XX.YY.ZZZZ

Druckdatum: XX.YY.ZZZZ

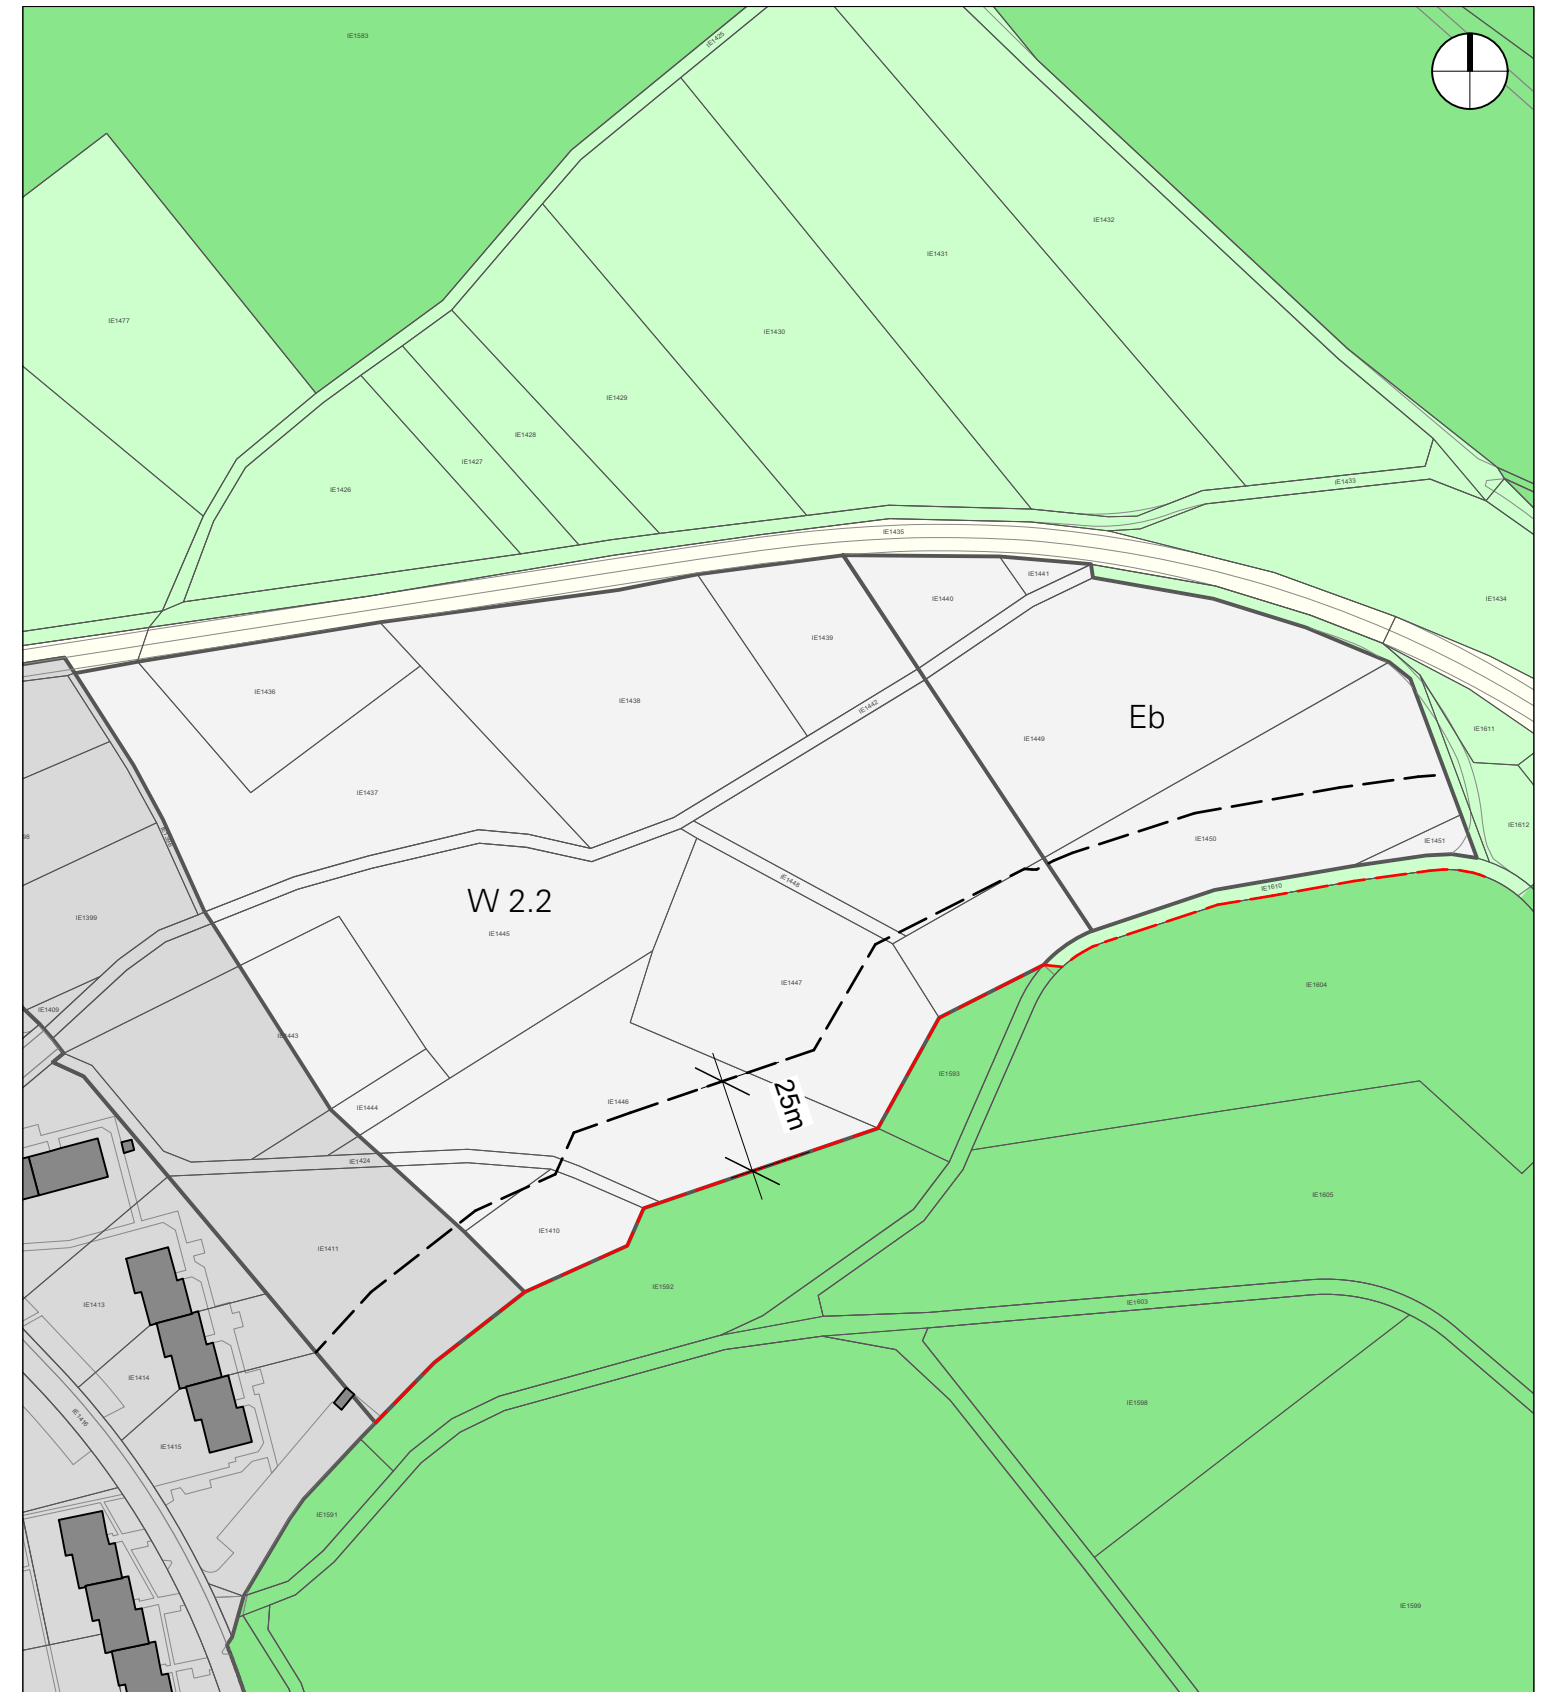




 
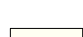
Kantonale Festlegung

--- Neue Waldgrenze

Kommunale Festlegung

--- Neue Waldabstandslinie
gemäss § 66 Abs. 2 PBG

Informationsinhalte

-  Rechtskräftige Bauzonen
-  Einzoning gemäss Entwurf BZO-Revision 2018
-  Wald
-  Landwirtschaftszone
-  Verkehrsflächen ausserhalb der Bauzone