
RICHTPROJEKT

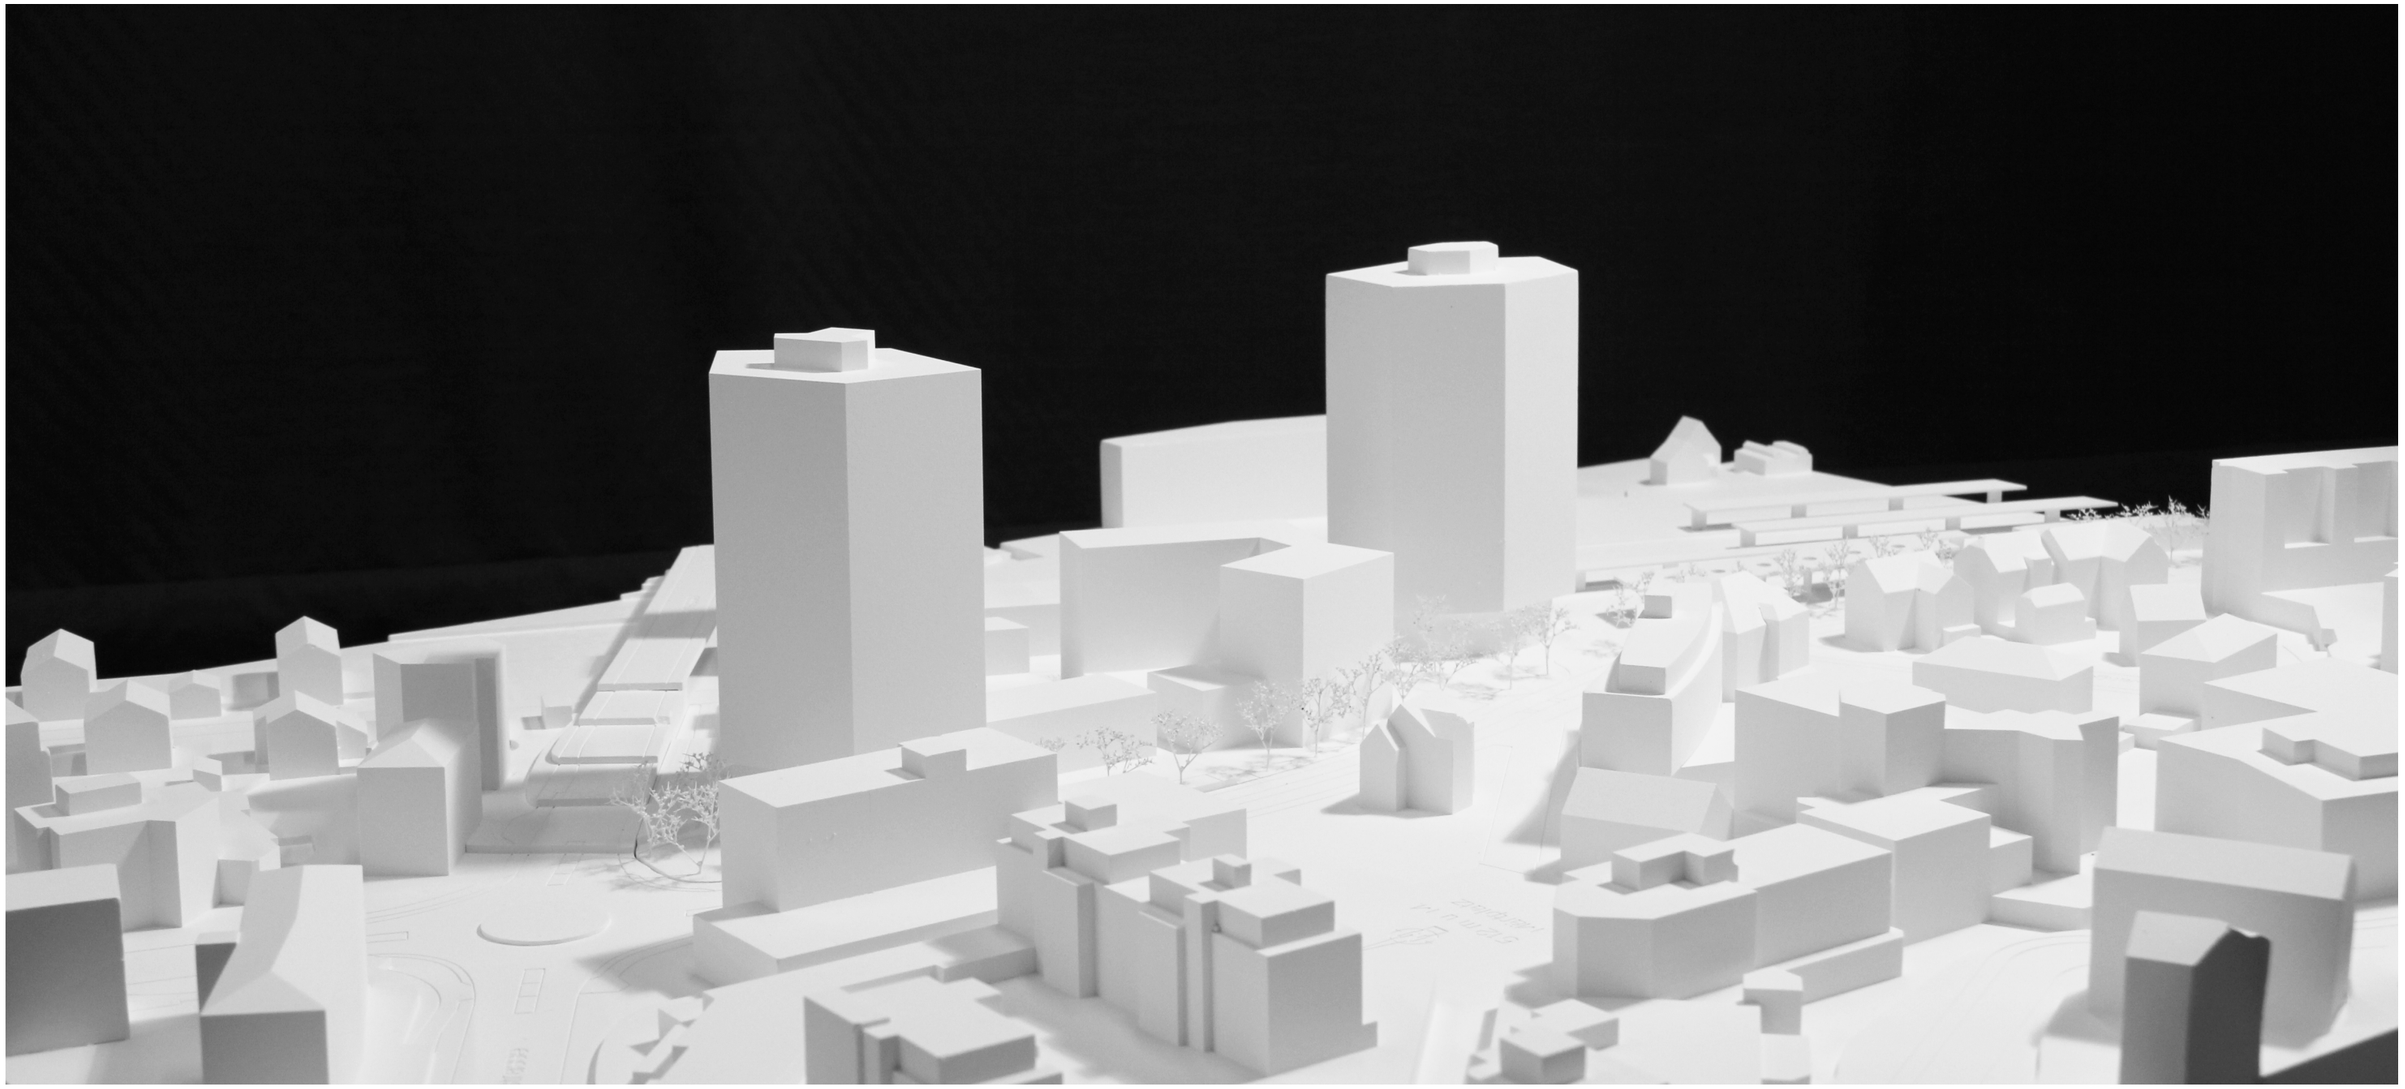

RICHTPROJEKT BAUFELD E1 + E2 EFFRETIKON
19. APRIL 2024 | Stand Vorabzug Vorprojekt

BDE

BAUFELD E1 + E2
8307 EFFRETIKON

AUFTRAGGEBER
Bereuter Totalunternehmung AG
Juchstrasse 25
8604 Volketswil

Mettler Entwickler AG
Bellerivestrasse 17
8008 Zürich


VERFASSER
BDE Architekten BSA SIA
Lagerhausstrasse 11
8400 Winterthur

Uniola AG
Landscharftsarchitektur Stadtplanung
Bergstrasse 50
8032 Zürich

PLÄNE

04 Umgebung
07 Grundrisse
19 Schnitte
22 Fassaden
28 Visualisierungen

UMGEBUNG
05 Umgebung Erdgeschoss
06 Dachgarten 1. Obergeschoss

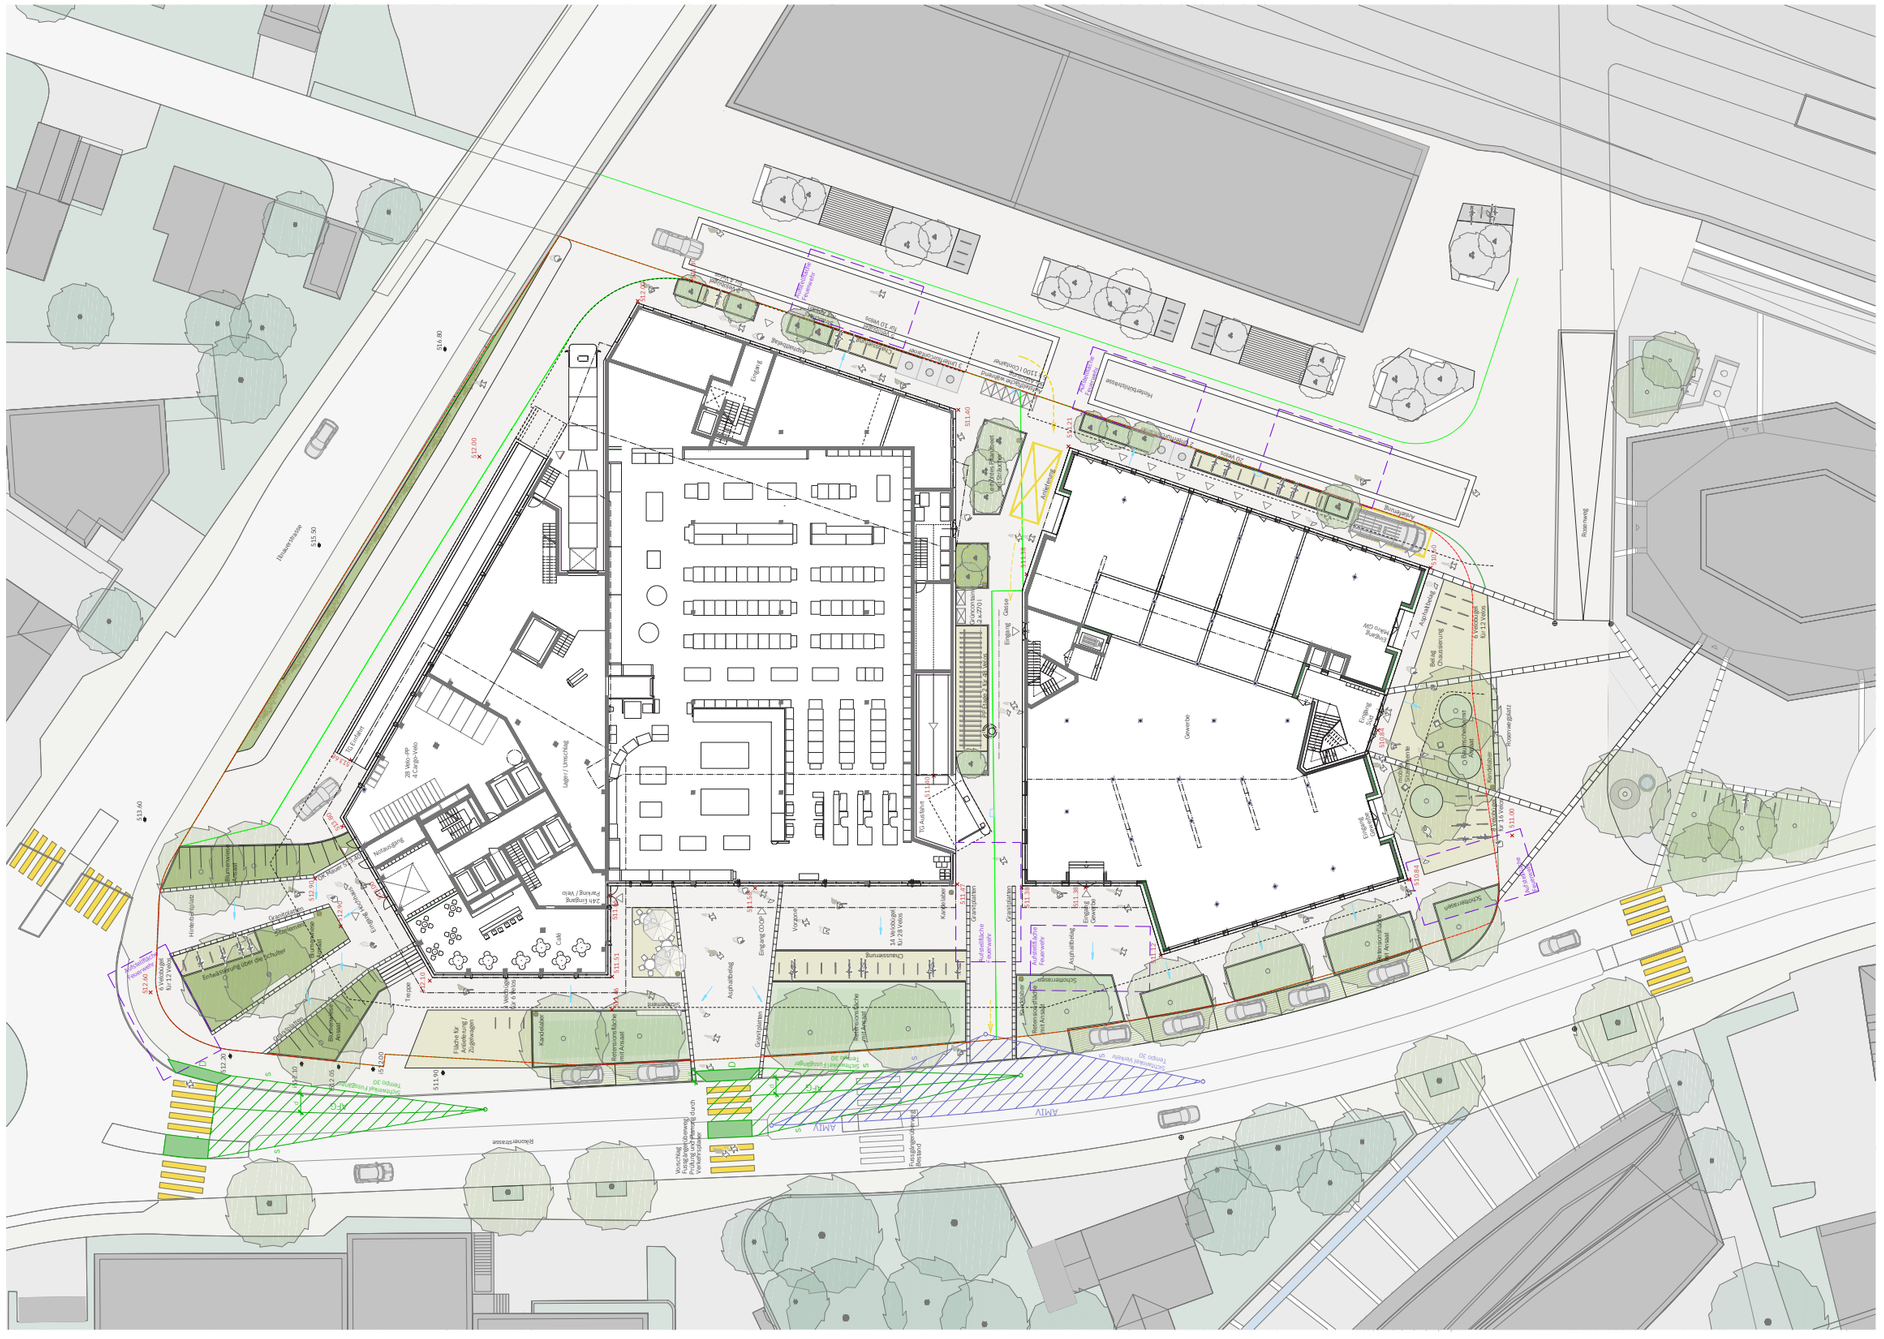
Ilgenstrasse
Rosenweg
Rosenstrasse
Aathalstrasse
Bushaltestelle
Bushaltestelle
Bushaltestelle



2494 Effretikon Baufeld E2 mit Hochhaus und E1
Riedenerstrasse, 8307 Effretikon

Situationsplan mit Obergeschoss


Richtprojekt		Massstab	1:200
Plannummer	2494-03-005	Plandatum	17.04.2024 / Sev
Format	B90 x B40	Revision	
Dateiname	2494-03-01-11.dwg	Gepruft	
Bauherrschaft	Mettler2invest AG,Bellevueallee 17, 8008 Zürich		
Architekt	BDE ARCHITEKTEN BSA SIA, Lagerstrasse 11, 8400 Winterthur		


Landschaftsarchitektur
Stadtplanung
Berlin Genf München
Stuttgart Zürich

Uniola AG
Bergstrasse 50
8032 Zürich
+41 44 266 30 30
www.uniola.com

GRUNDRISSE

08 2. Untergeschoss
09 1. Untergeschoss
10 Erdgeschoss
11 1. Obergeschoss
12 2. Obergeschoss
13 3. - 6. Obergeschoss
14 7. Obergeschoss
15 8. - 16. Obergeschoss
16 17. Obergeschoss
17 18. Obergeschoss
18 Dachaufsicht

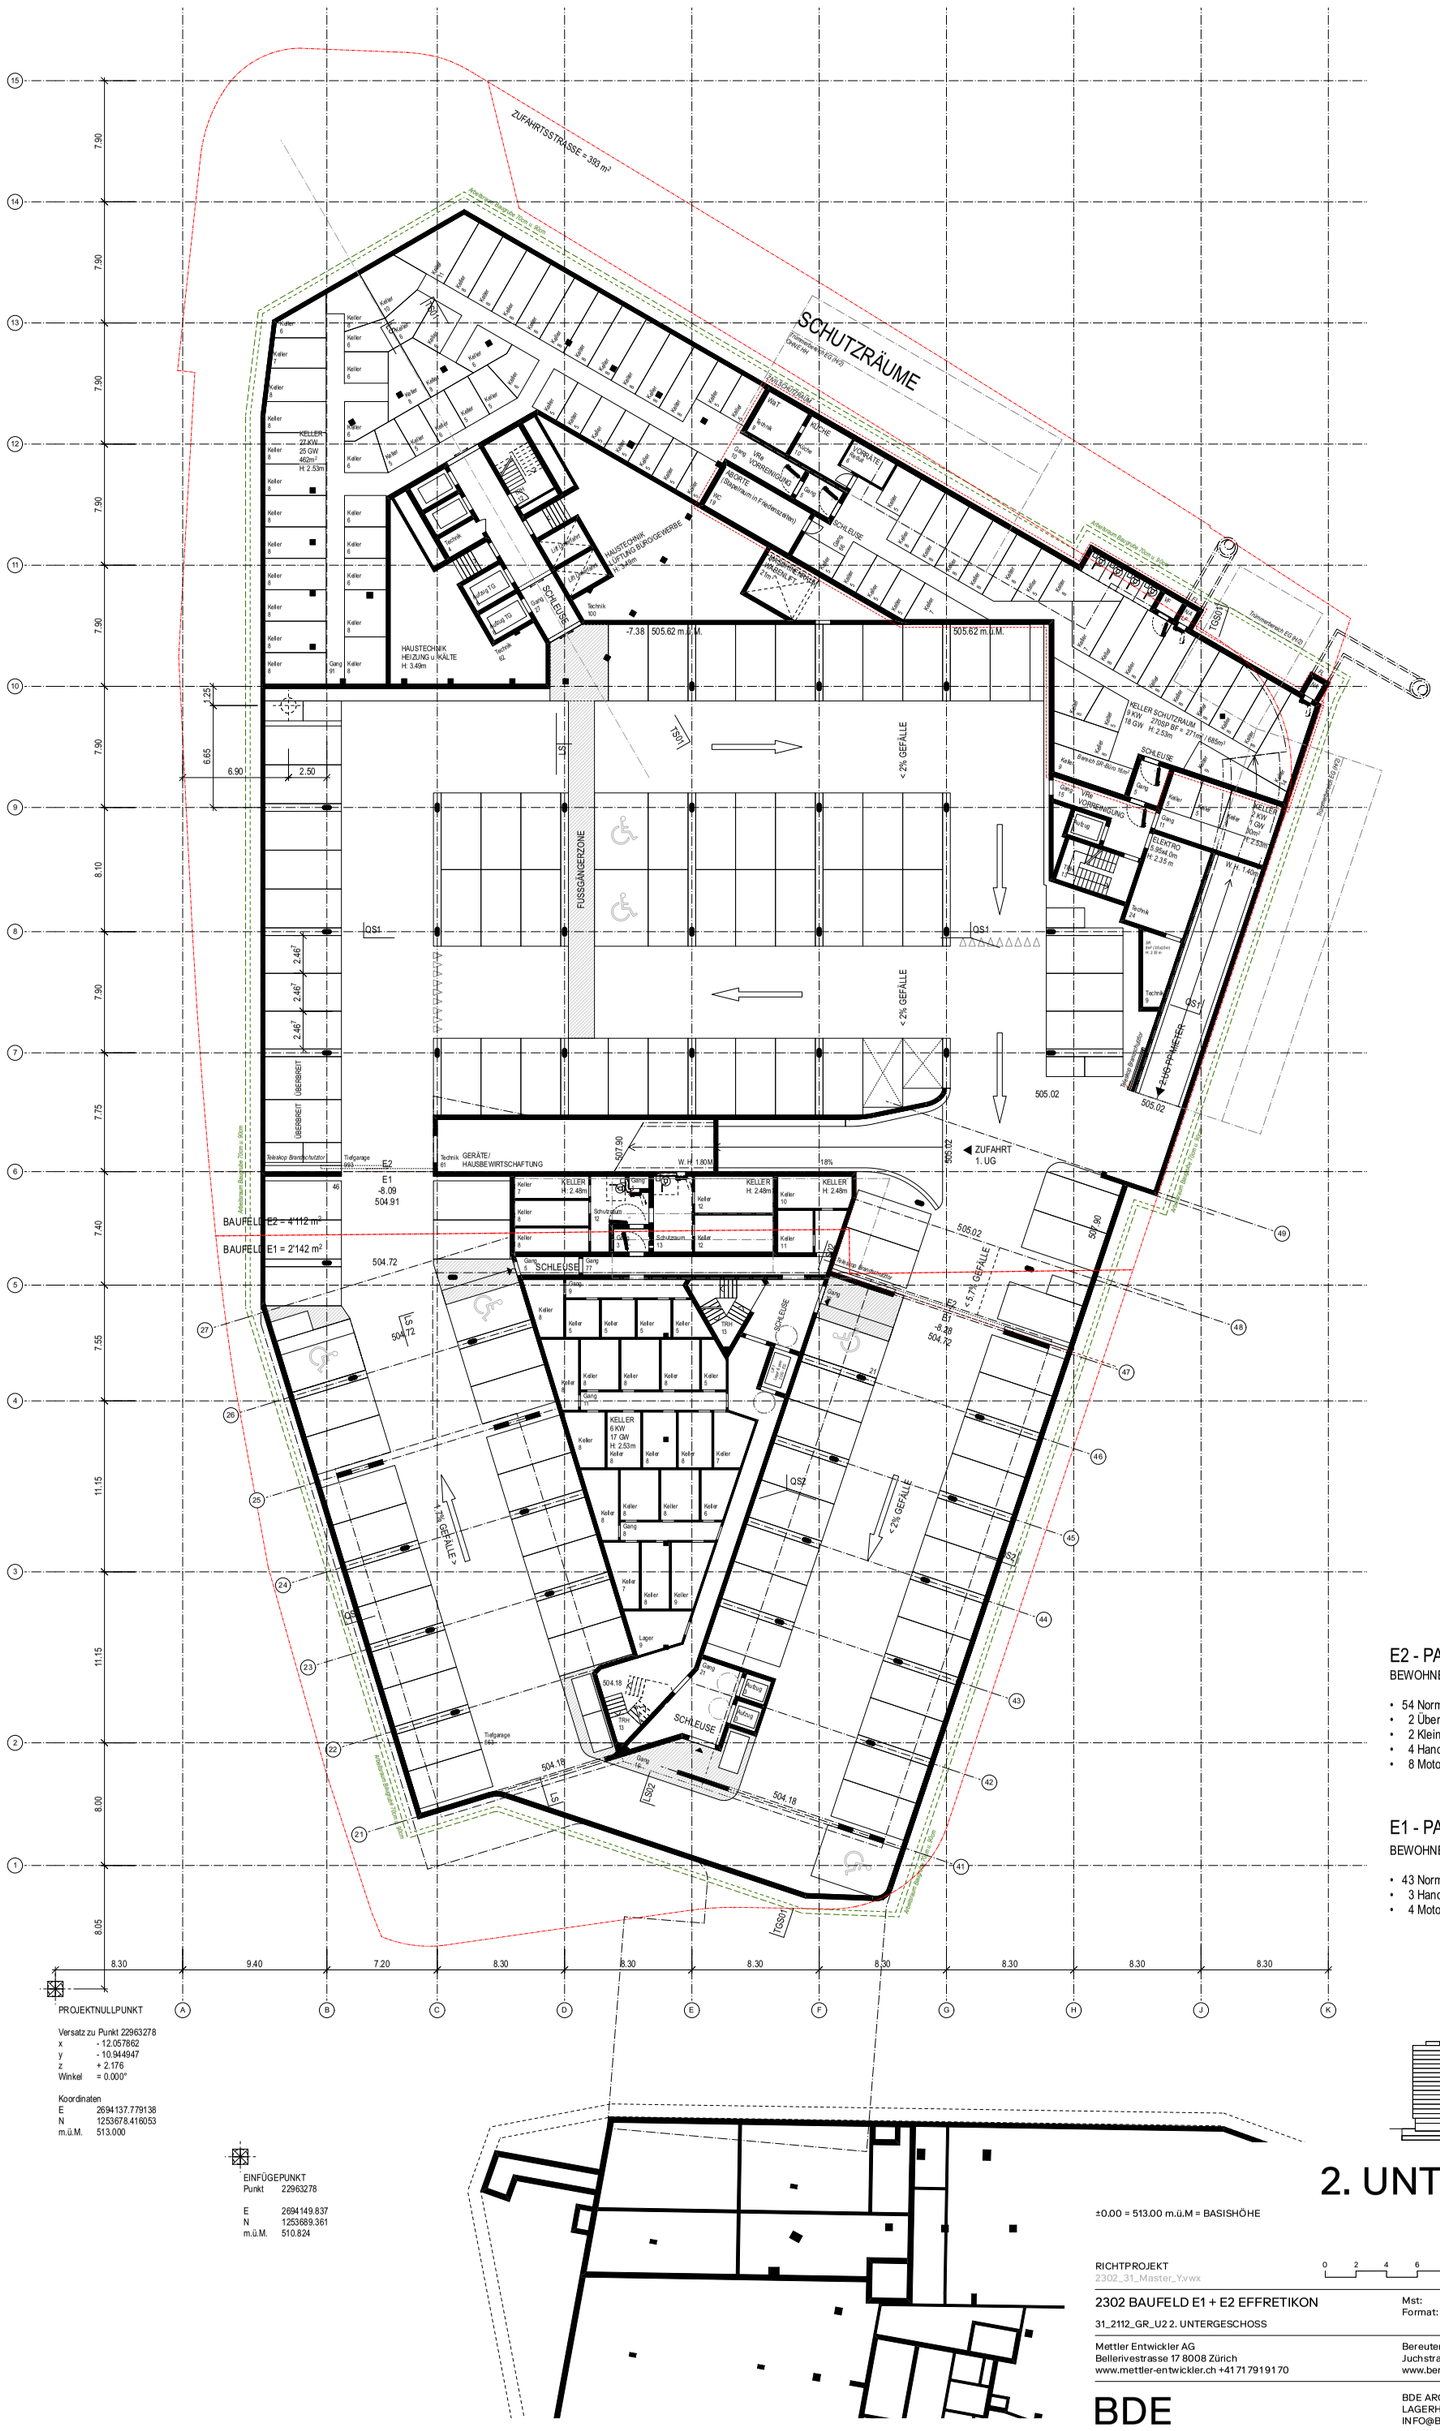
ZUFAHRTSSTRASSE = 393 m²
SCHUTZRÄUME
Tonnenabstand 612 m.ü.M.
Tonnenabstand 613 m.ü.M.
HAUSTECHNIK LÜFTUNG BÜRO/GEWERBE H: 3.40m
HAUSTECHNIK HEIZUNG u KÄLTE H: 3.40m
KELLER 22 KW 25 GW 462m² H: 2.53m
KELLER SCHUTZRÄUME 12 KW 18 GW 270m² BF = 271m² (685m²)
KELLER 6 KW 17 GW H: 2.53m
KELLER H: 2.48m
ELEKTRO 5.66m² H: 2.35 m
SCHLEUSE
VOR-RAUM VORRICHTUNG
FUSSGÄNGERZONE
< 2% GEFÄLLE
> 2% GEFÄLLE
ZUFAHRT 1. UG
GERÄTE/ HAUSBEWIRTSCHAFTUNG
Tiefgarage E2
Tiefgarage E1
BAUFELD E2 = 4'112 m²
BAUFELD E1 = 2'142 m²
-7.38 505.62 m.ü.M.
505.62 m.ü.M.
504.72
504.18
505.02
504.90
507.90
W.H. 1.80M
18%
6.65
6.90
1.25
2.50
2.46²
7.90
8.10
7.40
7.55
11.15
8.00
8.05
8.30
9.40
7.20
Arbeitsgrenze Baufeld, Norm SIA 342
Arbeitsgrenze Baufeld, Norm SIA 358
Arbeitsgrenze Baufeld, Norm SIA 358
Arbeitsgrenze Baufeld, Norm SIA 358

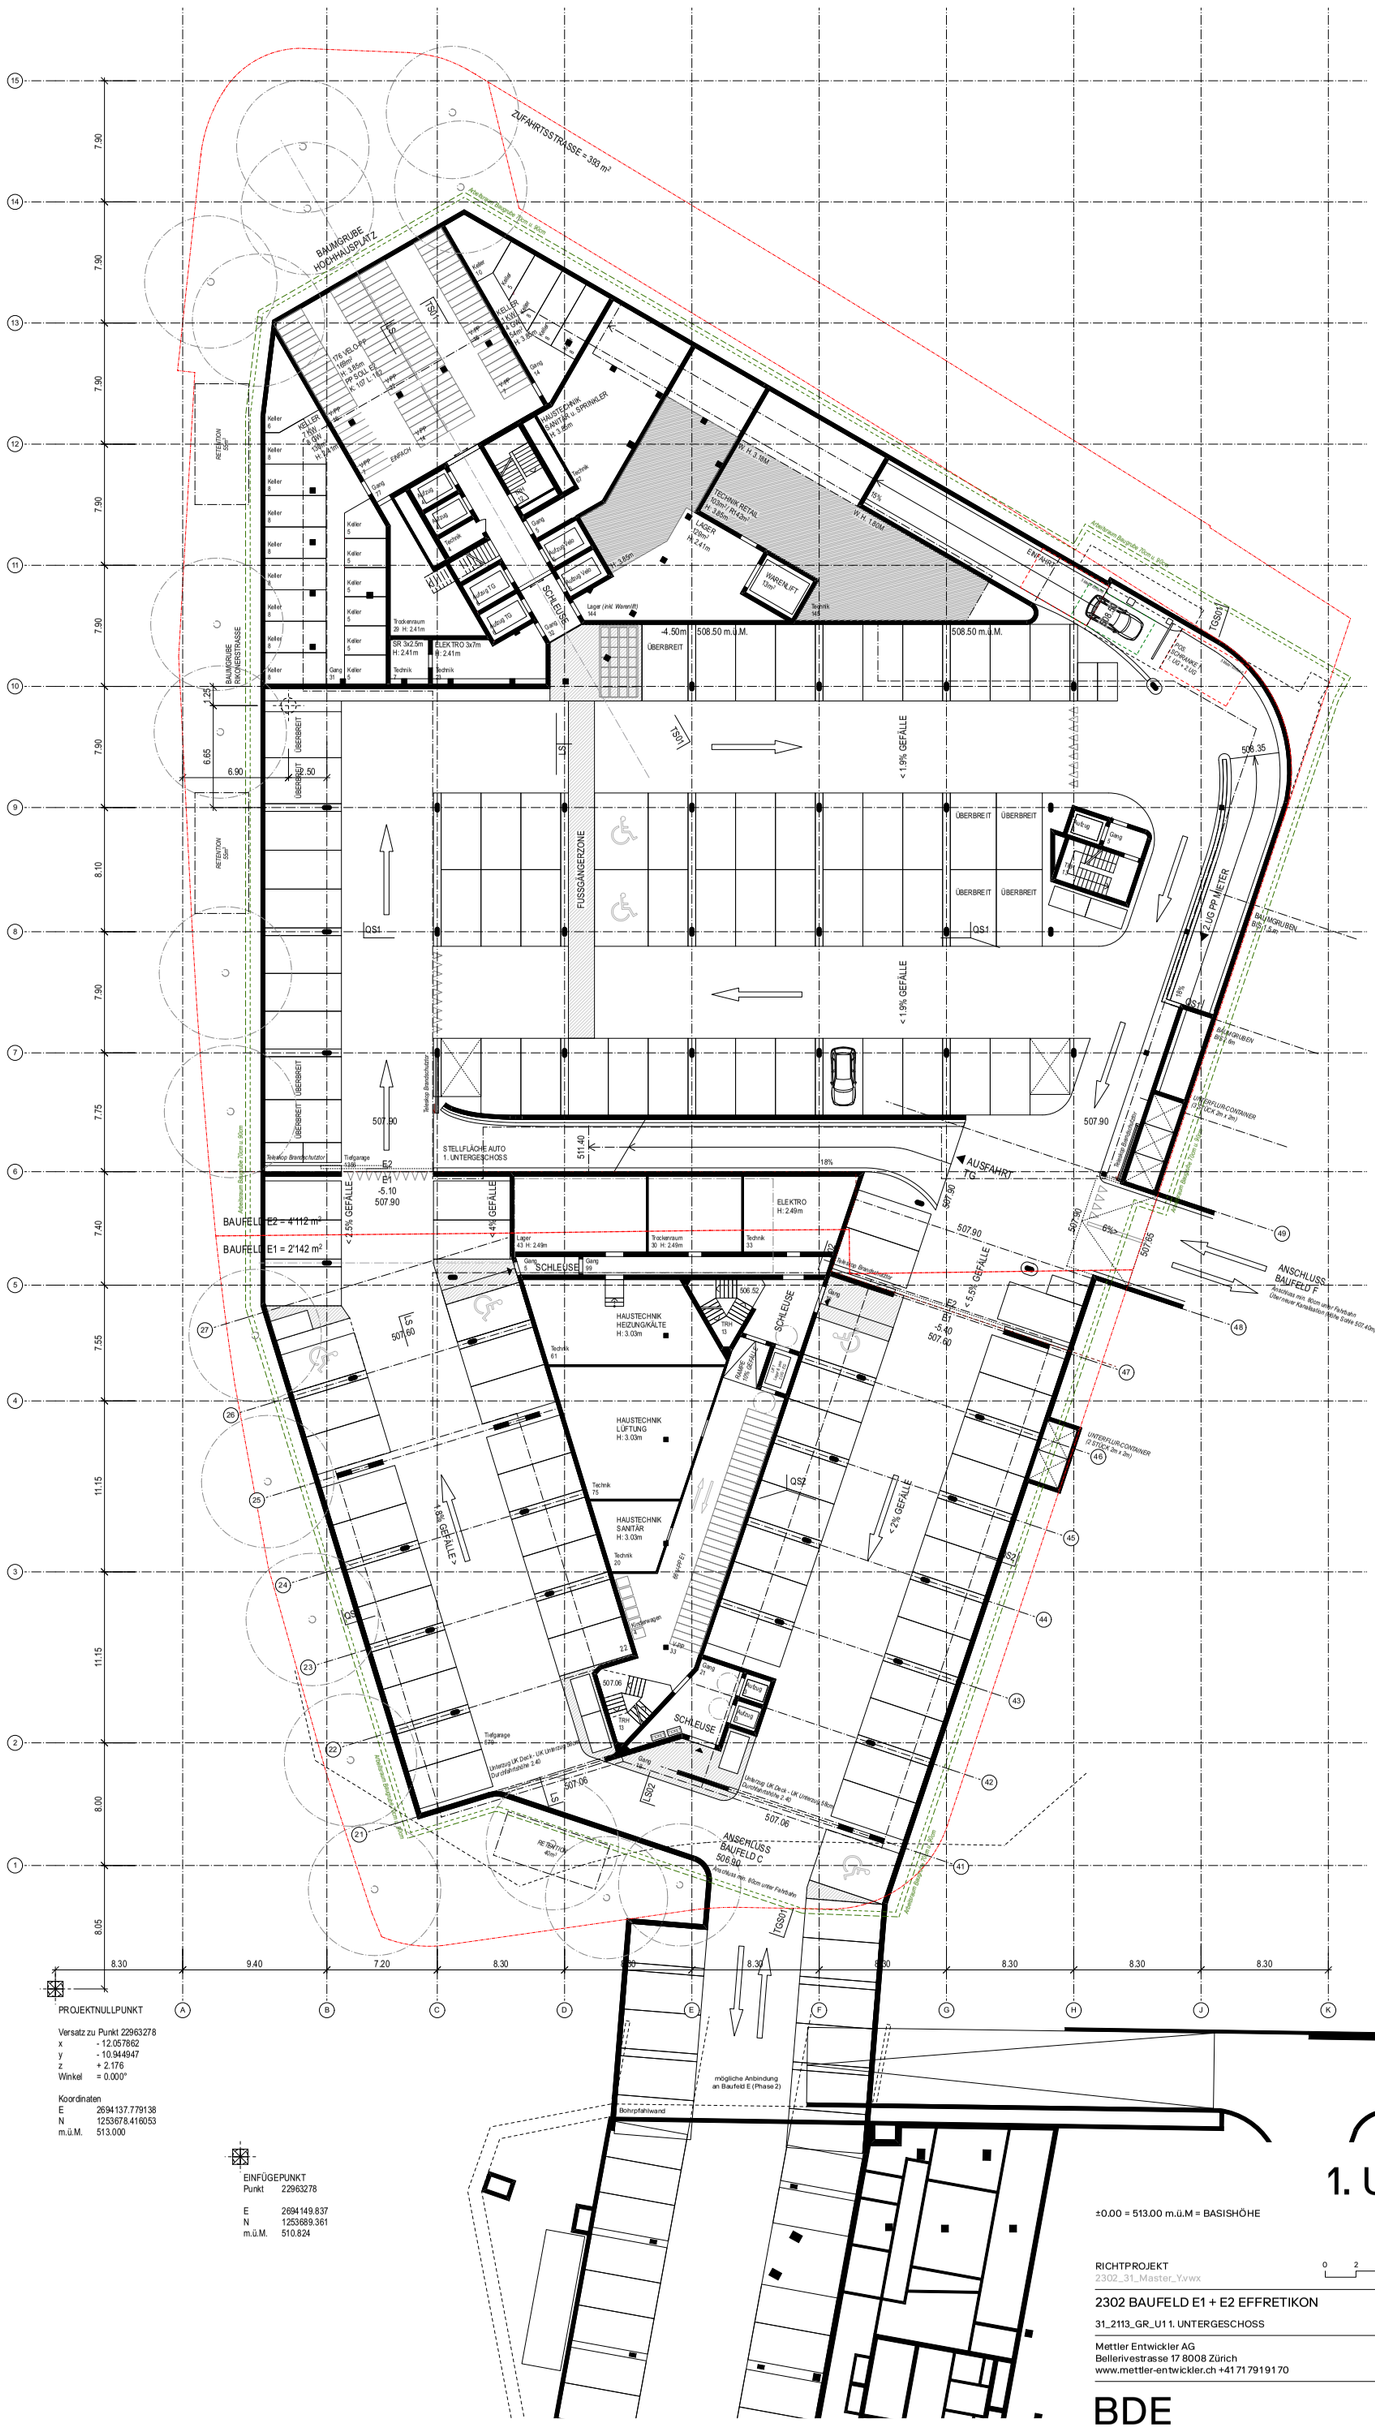
ZUFAHRTSSTRASSE = 393 m²
BAUMGRUBE HOCHHAUSPLATZ
BAUMGRUBE HOCHHAUSPLATZ
RETENTION 55m³
RETENTION 55m³
RETENTION 40m³
Anschlussgrenze Baufeld 'Boni-Wiese'
Anschlussgrenze Baufeld 'Boni-Wiese'
Anschlussgrenze Baufeld 'Boni-Wiese'

ERDGESCHOSS UMGEBUNG

±0.00 = 513.00 m.ü.M = BASISHÖHE

RICHTPROJEKT
2302_31_Master_Yvwx

0 2 4 6 8 10 20m (1:200)

N

2302 BAUFELD E1 + E2 EFFRETIKON

31_2114_GR_E0U ERDGESCHOSS UMGEBUNG

Mst:	1:200	Index:	I	
Format:	59.4 / 84	Gezeichnet:	17.11.23	JS
		Revidiert:	19.04.24	PP

Mettler Entwickler AG
Bellerivestrasse 17 8008 Zürich
www.mettler-entwickler.ch +41 71 7919170

Bereuter Totalunternehmungen AG
Juchstrasse 25 8604 Volketswil
www.bereuter-tu.ch +41 43 399 33 88


BDE


BDE ARCHITEKTEN BSA SIA
LAGERHAUSSTRASSE 11 8400 WINTERTHUR
INFO@BDE.CH WWW.BDE.CH +41 52 260 50 10

PROJEKTNULLPUNKT
Versatz zu Punkt 22963278
x - 12.057862
y - 10.944947
z + 2.176
Winkel = 0.000°
Koordinaten
E 2694137.779138
N 1253678.416053
m.ü.M. 513.000

EINFÜGEPUNKT
Punkt 22963278
E 2694149.837
N 1253689.361
m.ü.M. 510.824

KONTROLLPUNKT
Punkt 22963297
E 2694232.266
N 1253804.332
m.ü.M. 512.191

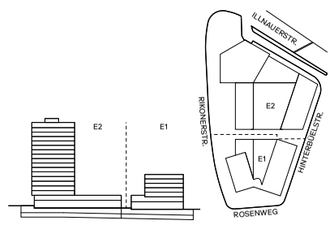

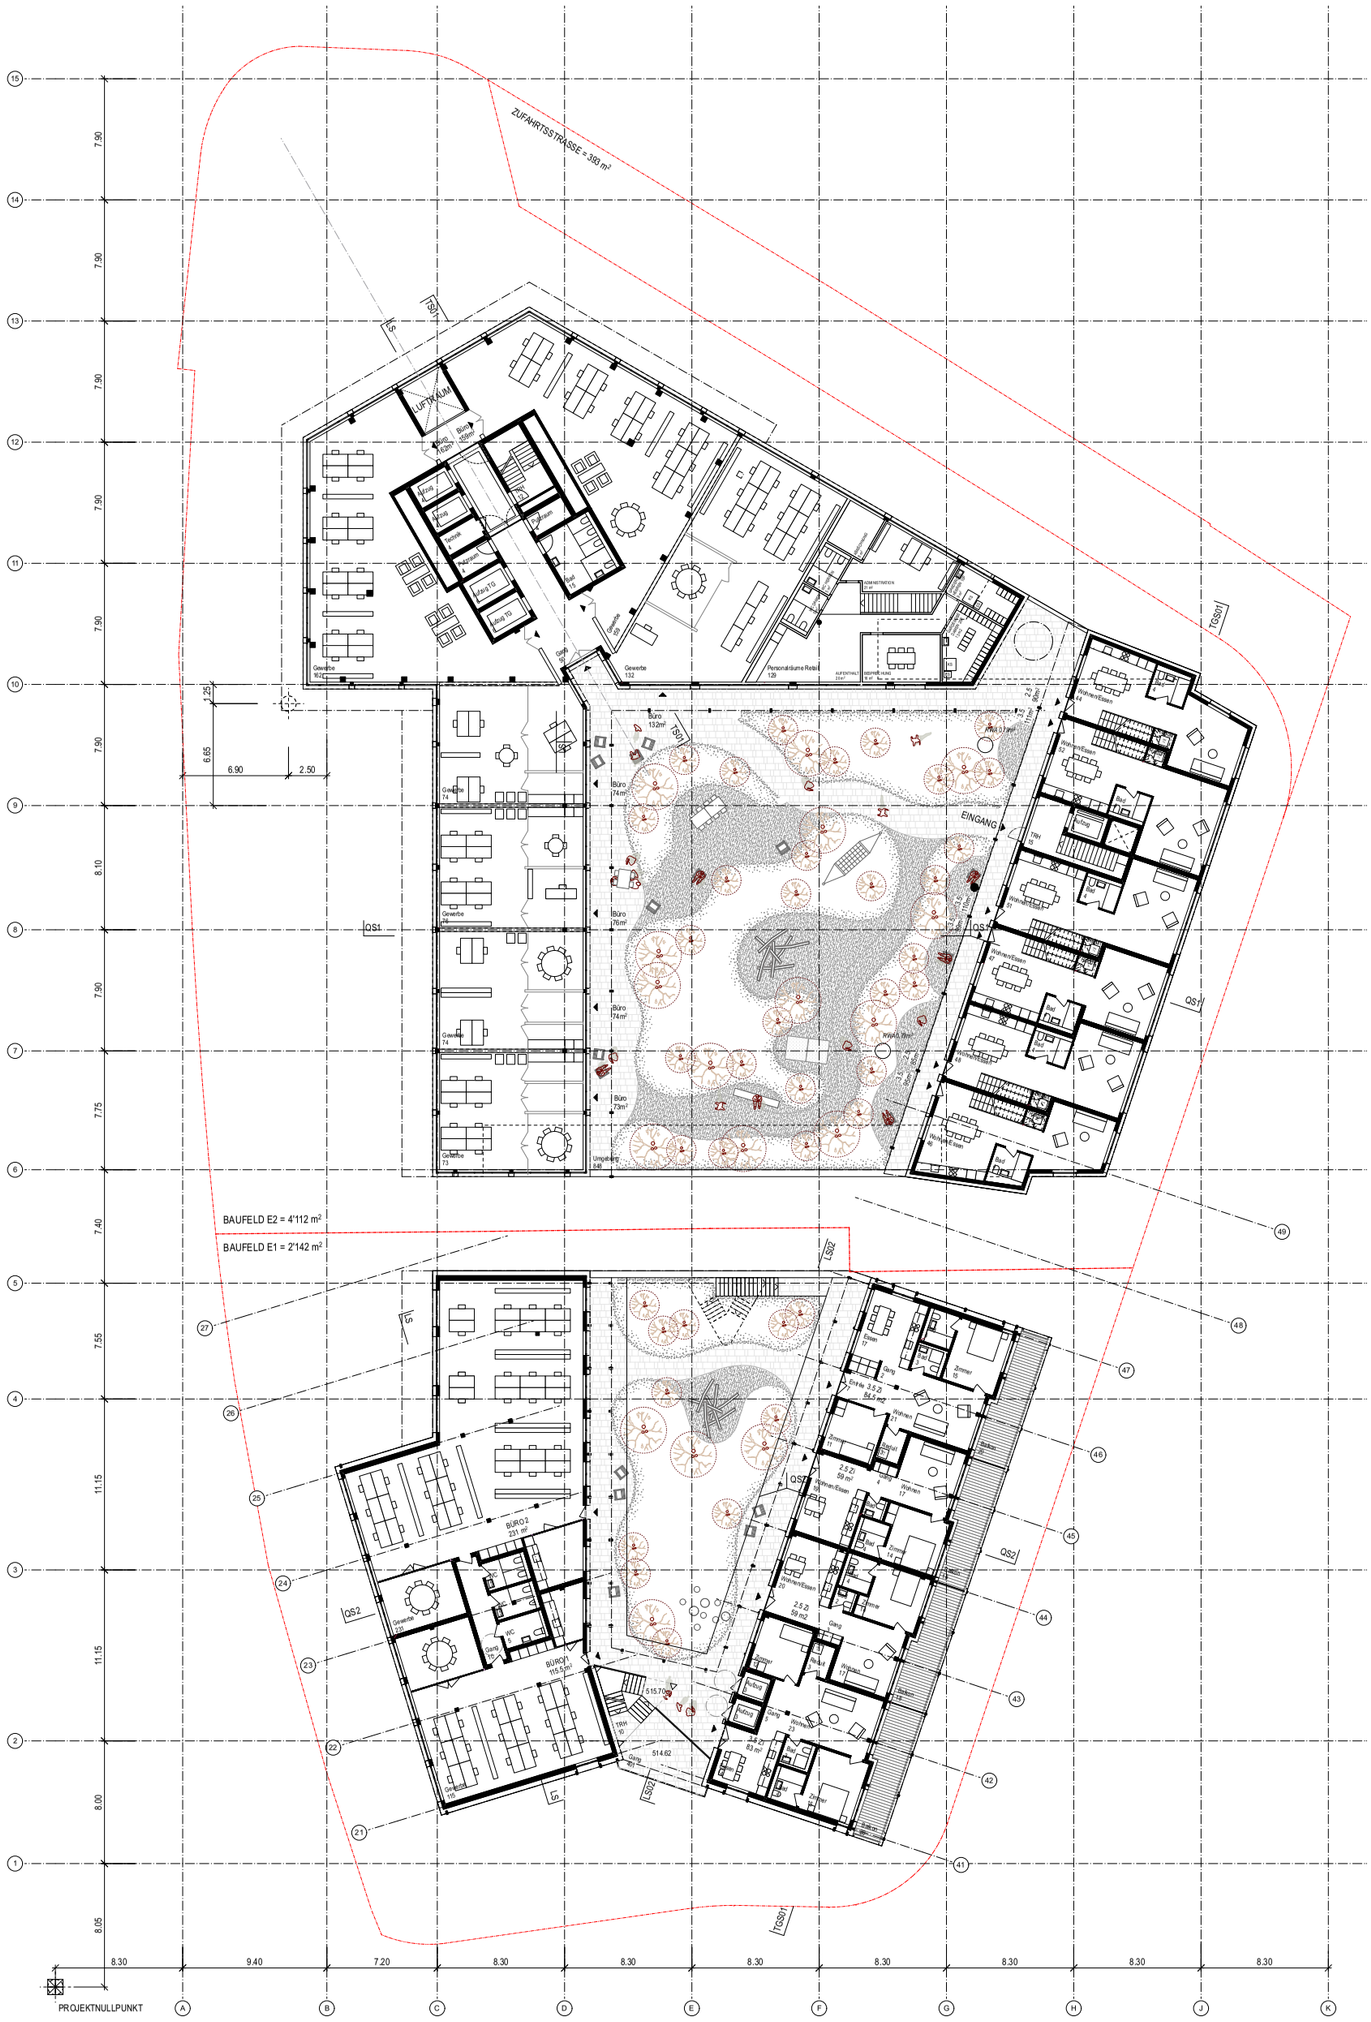

KONTROLLPUNKT
Punkt 22963297

E 2694232.266
N 1253804.332
m.ü.M. 512.191


PROJEKTNULLPUNKT

Versatz zu Punkt 22963278
x - 12.057862
y - 10.944947
z + 2.176
Winkel = 0.000°

Koordinaten
E 2694137.779138
N 1253678.416053
m.ü.M. 513.000

EINFÜGEPUNKT
Punkt 22963278

E 2694149.837
N 1253689.361
m.ü.M. 510.824

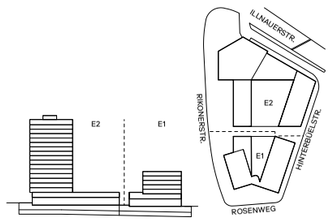

1. OBERGESCHOSS

±0.00 = 513.00 m.ü.M = BASISHÖHE

RICHTPROJEKT
2302_31_Master_Yvwx

0 2 4 6 8 10 20m
1:200

N

2302 BAUFELD E1 + E2 EFFRETIKON

31_2115_GR_E1 1. OBERGESCHOSS

Mst: 1:200
Format: 59.4 / 84

Index: I
Gezeichnet: 17.11.23 JS
Revidiert: 19.04.24 PP

Mettler Entwickler AG
Bellerivestrasse 17 8008 Zürich
www.mettler-entwickler.ch +41 71 7919170

Bereuter Totalunternehmungen AG
Juchstrasse 25 8604 Volketswil
www.bereuter-tu.ch +41 43 399 33 88

BDE

BDE ARCHITEKTEN BSA SIA
LAGERHAUSSTRASSE 11 8400 WINTERTHUR
INFO@BDE.CH WWW.BDE.CH +41 52 260 50 10

ZUFAHRTSSTRASSE = 393 m²

BAUFELD E2 = 4'112 m²

BAUFELD E1 = 2'142 m²

KONTROLLPUNKT
Punkt 22963297

E 2694232.266
N 1253804.332
m.ü.M. 512.191


PROJEKTNULLPUNKT

Versatz zu Punkt 22963278
x - 12.057862
y - 10.944947
z + 2.176
Winkel = 0.000°

Koordinaten
E 2694137.779138
N 1253678.416053
m.ü.M. 513.000

EINFÜGEPUNKT
Punkt 22963278

E 2694149.837
N 1253689.361
m.ü.M. 510.824

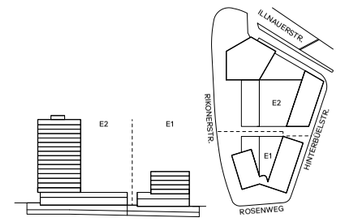

2. OBERGESCHOSS

±0.00 = 513.00 m.ü.M = BASISHÖHE

RICHTPROJEKT
2302_31_Master_Y.vwx

0 2 4 6 8 10 20m
1:200

N

2302 BAUFELD E1 + E2 EFFRETIKON

31_2116_GR_E2 2. OBERGESCHOSS

Mst: 1:200
Format: 59.4 / 84


Index: I
Gezeichnet: 17.11.23 JS
Revidiert: 19.04.24 PP

Mettler Entwickler AG
Bellerivestrasse 17 8008 Zürich
www.mettler-entwickler.ch +41 71 791 91 70

Bereuter Totalunternehmungen AG
Juchstrasse 25 8604 Volketswil
www.bereuter-tu.ch +41 43 399 33 88

BDE

BDE ARCHITEKTEN BSA SIA
LAGERHAUSSTRASSE 11 8400 WINTERTHUR
INFO@BDE.CH WWW.BDE.CH +41 52 260 50 10

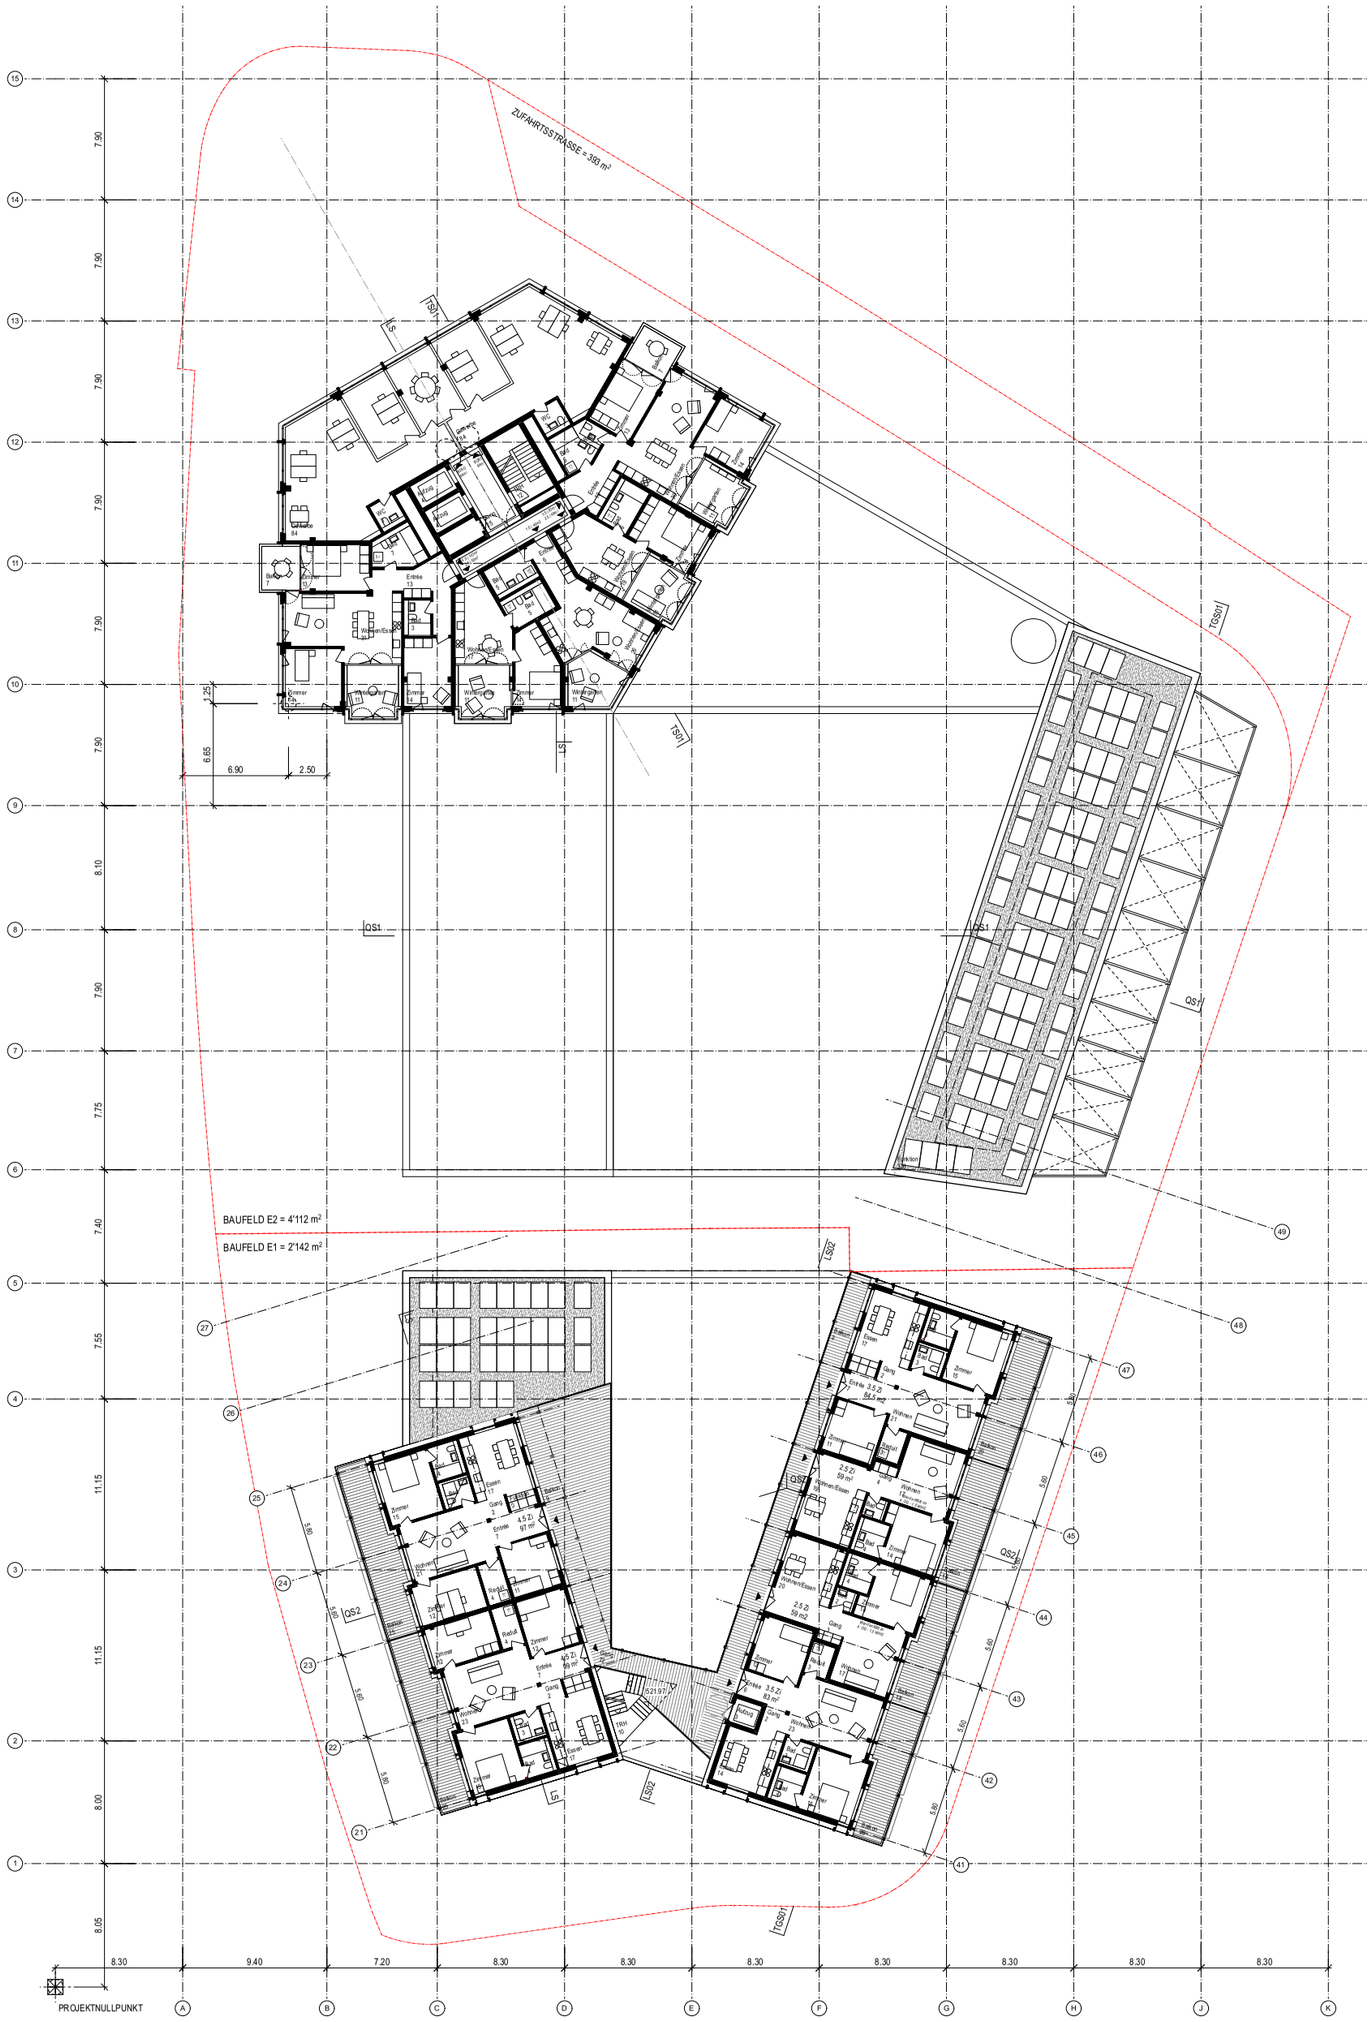

KONTROLLPUNKT
Punkt 22963297

E 2694232.266
N 1253804.332
m.ü.M. 512.191


PROJEKTNULLPUNKT

Versatz zu Punkt 22963278
x - 12.057862
y - 10.944947
z + 2.176
Winkel = 0.000°

Koordinaten
E 2694137.779138
N 1253678.416053
m.ü.M. 513.000

EINFÜGEPUNKT
Punkt 22963278

E 2694149.837
N 1253689.361
m.ü.M. 510.824

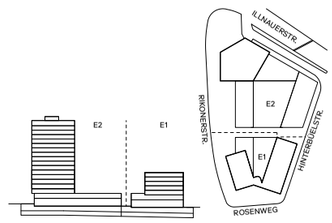

3.-6. OBERGESCHOSS

±0.00 = 513.00 m.ü.M = BASISHÖHE

RICHTPROJEKT
2302_31_Master_Y.vwx

0 2 4 6 8 10 20m
1:200

N

2302 BAUFELD E1 + E2 EFFRETIKON
31_2117_GR_E3-E6 3.-6. OBERGESCHOSS

Mst: 1:200
Format: 59.4 / 84


Index: I
Gezeichnet: 17.11.23 JS
Revidiert: 19.04.24 PP

Mettler Entwickler AG
Bellerivestrasse 17 8008 Zürich
www.mettler-entwickler.ch +41 71 791 91 70

Bereuter Totalunternehmungen AG
Juchstrasse 25 8604 Volketswil
www.bereuter-tu.ch +41 43 399 33 88

BDE

BDE ARCHITEKTEN BSA SIA
LAGERHAUSSTRASSE 11 8400 WINTERTHUR
INFO@BDE.CH WWW.BDE.CH +41 52 260 50 10

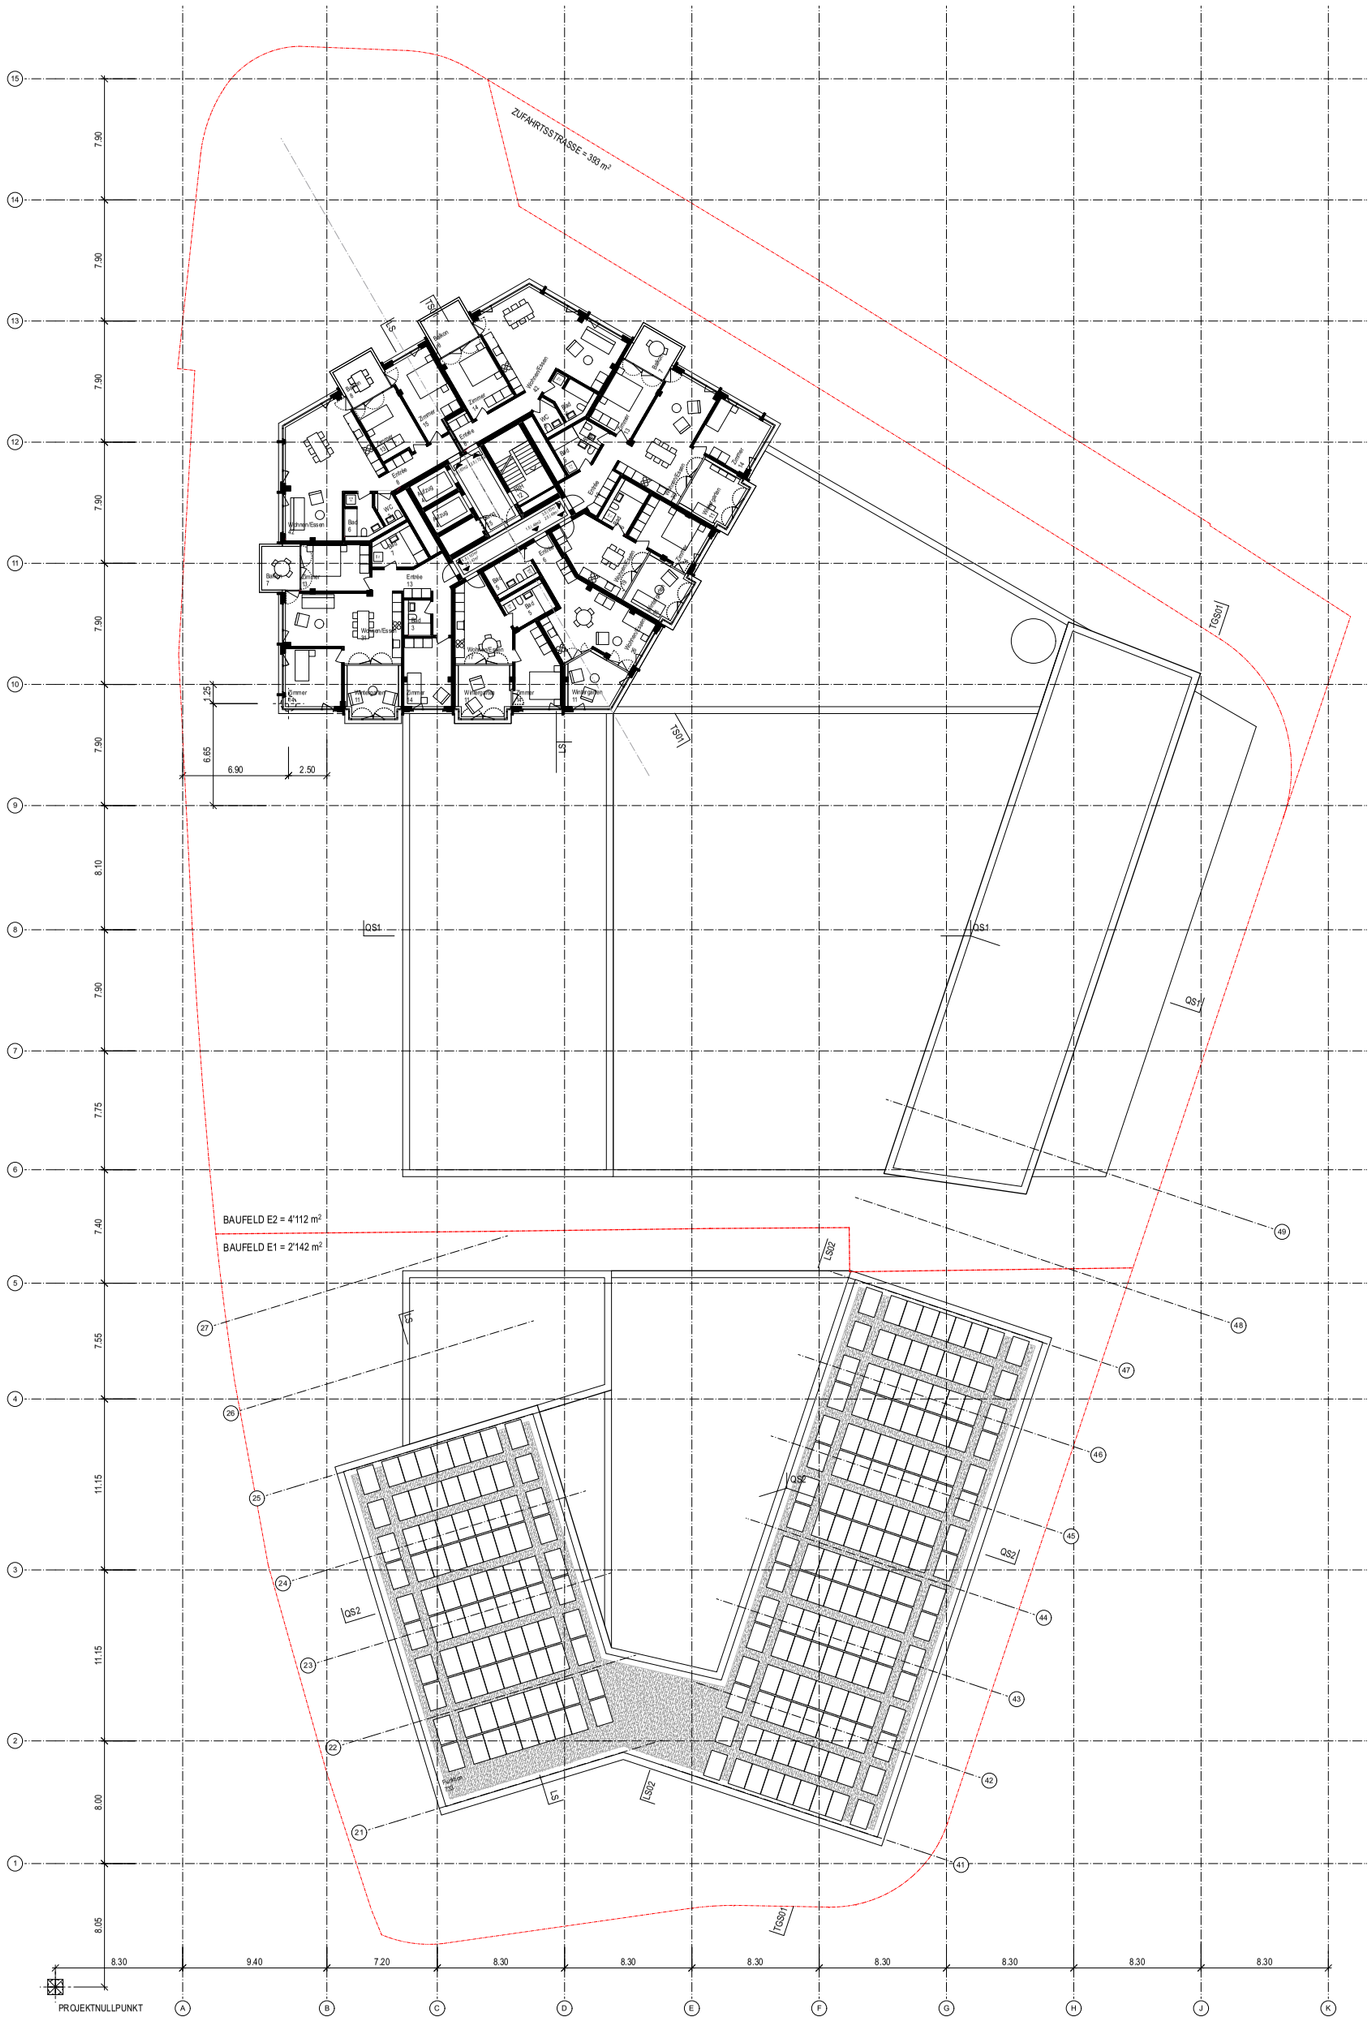

KONTROLLPUNKT
Punkt 22963297

E 2694232.266
N 1253804.332
m.ü.M. 512.191


PROJEKTNULLPUNKT

Versatz zu Punkt 22963278
x - 12.057862
y - 10.944947
z + 2.176
Winkel = 0.000°

Koordinaten
E 2694137.779138
N 1253678.416053
m.ü.M. 513.000

EINFÜGEPUNKT
Punkt 22963278

E 2694149.837
N 1253689.361
m.ü.M. 510.824

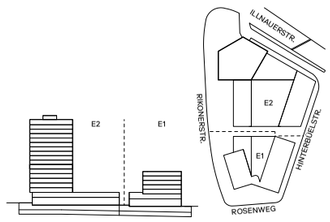

7. OBERGESCHOSS

±0.00 = 513.00 m.ü.M = BASISHÖHE

RICHTPROJEKT
2302_31_Master_Y.vwx

0 2 4 6 8 10 20m
1:200

N

2302 BAUFELD E1 + E2 EFFRETIKON
31_2118_GR_E7 7. OBERGESCHOSS

Mst: 1:200
Format: 59.4 / 84

Index: I
Gezeichnet: 17.11.23 JS
Revidiert: 19.04.24 PP

Mettler Entwickler AG
Bellerivestrasse 17 8008 Zürich
www.mettler-entwickler.ch +41 71 791 91 70

Bereuter Totalunternehmungen AG
Juchstrasse 25 8604 Volketswil
www.bereuter-tu.ch +41 43 399 33 88

BDE

BDE ARCHITEKTEN BSA SIA
LAGERHAUSSTRASSE 11 8400 WINTERTHUR
INFO@BDE.CH WWW.BDE.CH +41 52 260 50 10

ZUFAHRTSSTRASSE = 393 m²

BAUFELD E2 = 4'112 m²

BAUFELD E1 = 2'142 m²

KONTROLLPUNKT
Punkt 22963297

E 2694232.266
N 1253804.332
m.ü.M. 512.191


PROJEKTNULLPUNKT

Versatz zu Punkt 22963278
x - 12.057862
y - 10.944947
z + 2.176
Winkel = 0.000°

Koordinaten
E 2694137.779138
N 1253678.416053
m.ü.M. 513.000

EINFÜGEPUNKT
Punkt 22963278

E 2694149.837
N 1253689.361
m.ü.M. 510.824

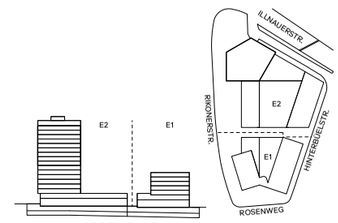

8.-16. OBERGESCHOSS

±0.00 = 513.00 m.ü.M = BASISHÖHE

RICHTPROJEKT
2302_31_Master_Y.vwx

0 2 4 6 8 10 20m
1:200

N

2302 BAUFELD E1 + E2 EFFRETIKON
31_2119_GR_E8-E16 8.-16. OBERGESCHOSS

Mst: 1:200
Format: 59.4 / 84


Index: I
Gezeichnet: 17.11.23 JS
Revidiert: 19.04.24 PP

Mettler Entwickler AG
Bellerivestrasse 17 8008 Zürich
www.mettler-entwickler.ch +41 71 791 91 70

Bereuter Totalunternehmungen AG
Juchstrasse 25 8604 Volketswil
www.bereuter-tu.ch +41 43 399 33 88

BDE

BDE ARCHITEKTEN BSA SIA
LAGERHAUSSTRASSE 11 8400 WINTERTHUR
INFO@BDE.CH WWW.BDE.CH +41 52 260 50 10

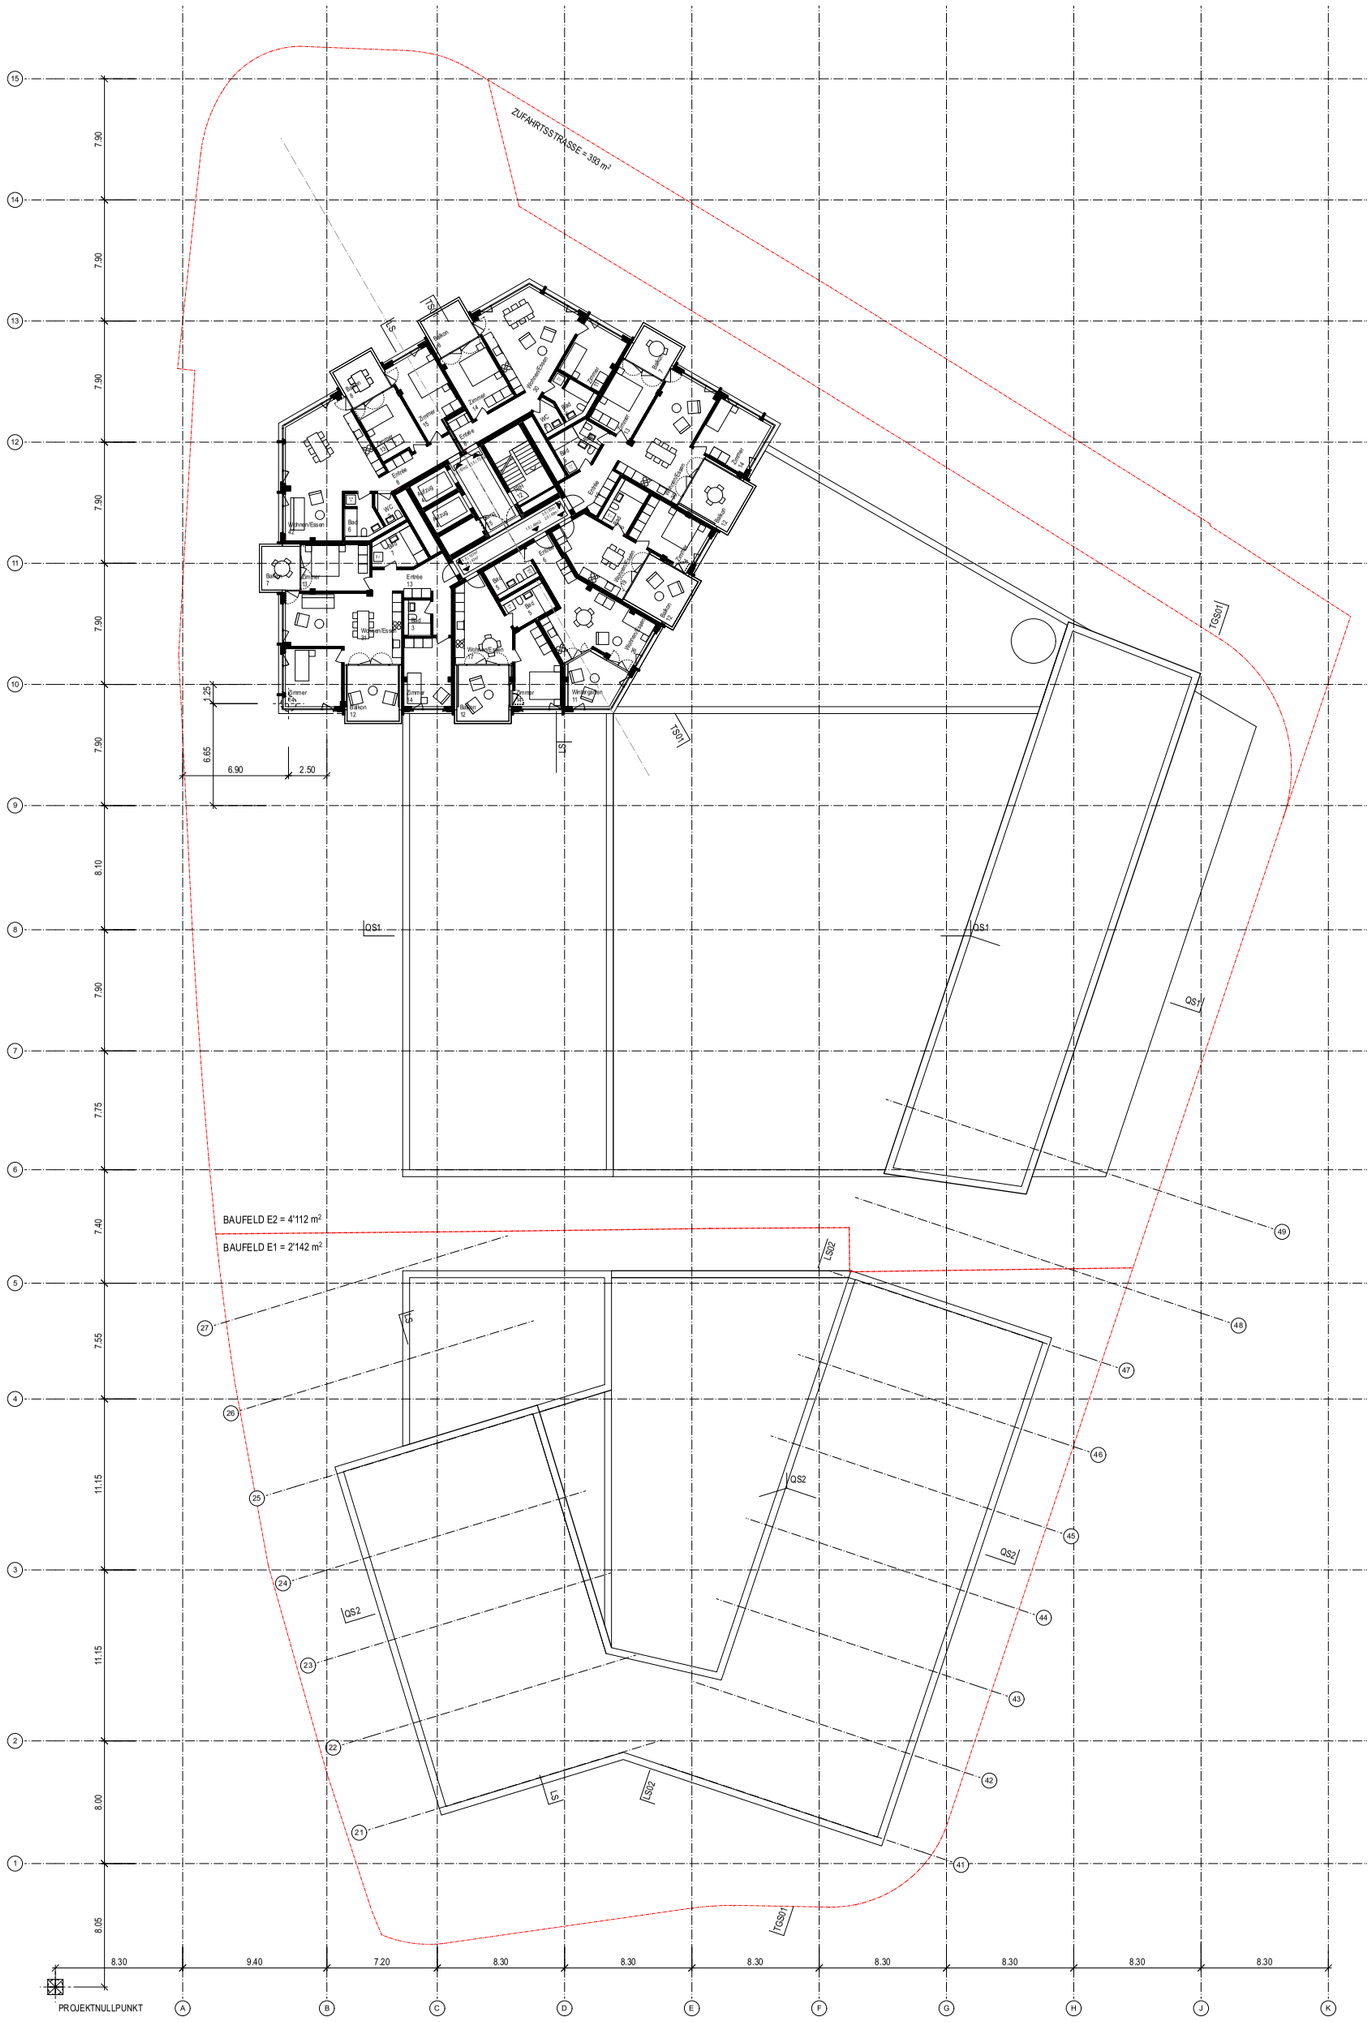

PROJEKTNULLPUNKT

Versatz zu Punkt 22963278
x - 12.057862
y - 10.944947
z + 2.176
Winkel = 0.000°


Koordinaten
E 2694137.779138
N 1253678.416053
m.ü.M. 513.000

EINFÜGEPUNKT
Punkt 22963278

E 2694149.837
N 1253689.361
m.ü.M. 510.824

KONTROLLPUNKT
Punkt 22963297

E 2694232.266
N 1253804.332
m.ü.M. 512.191

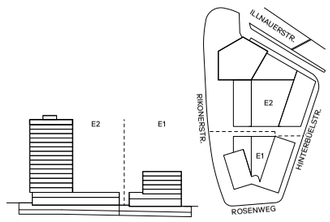

17. OBERGESCHOSS

±0.00 = 513.00 m.ü.M = BASISHÖHE

RICHTPROJEKT
2302_31_Master_Y.vwx

0 2 4 6 8 10 20m
1:200

N

2302 BAUFELD E1 + E2 EFFRETIKON
31_2120_GR_E17 17. OBERGESCHOSS

Mst: 1:200
Format: 59.4 / 84


Index: I
Gezeichnet: 17.11.23 JS
Revidiert: 19.04.24 PP

Mettler Entwickler AG
Bellerivestrasse 17 8008 Zürich
www.mettler-entwickler.ch +41 71 7919170

Bereuter Totalunternehmungen AG
Juchstrasse 25 8604 Volketswil
www.bereuter-tu.ch +41 43 399 33 88

BDE

BDE ARCHITEKTEN BSA SIA
LAGERHAUSSTRASSE 11 8400 WINTERTHUR
INFO@BDE.CH WWW.BDE.CH +41 52 260 50 10

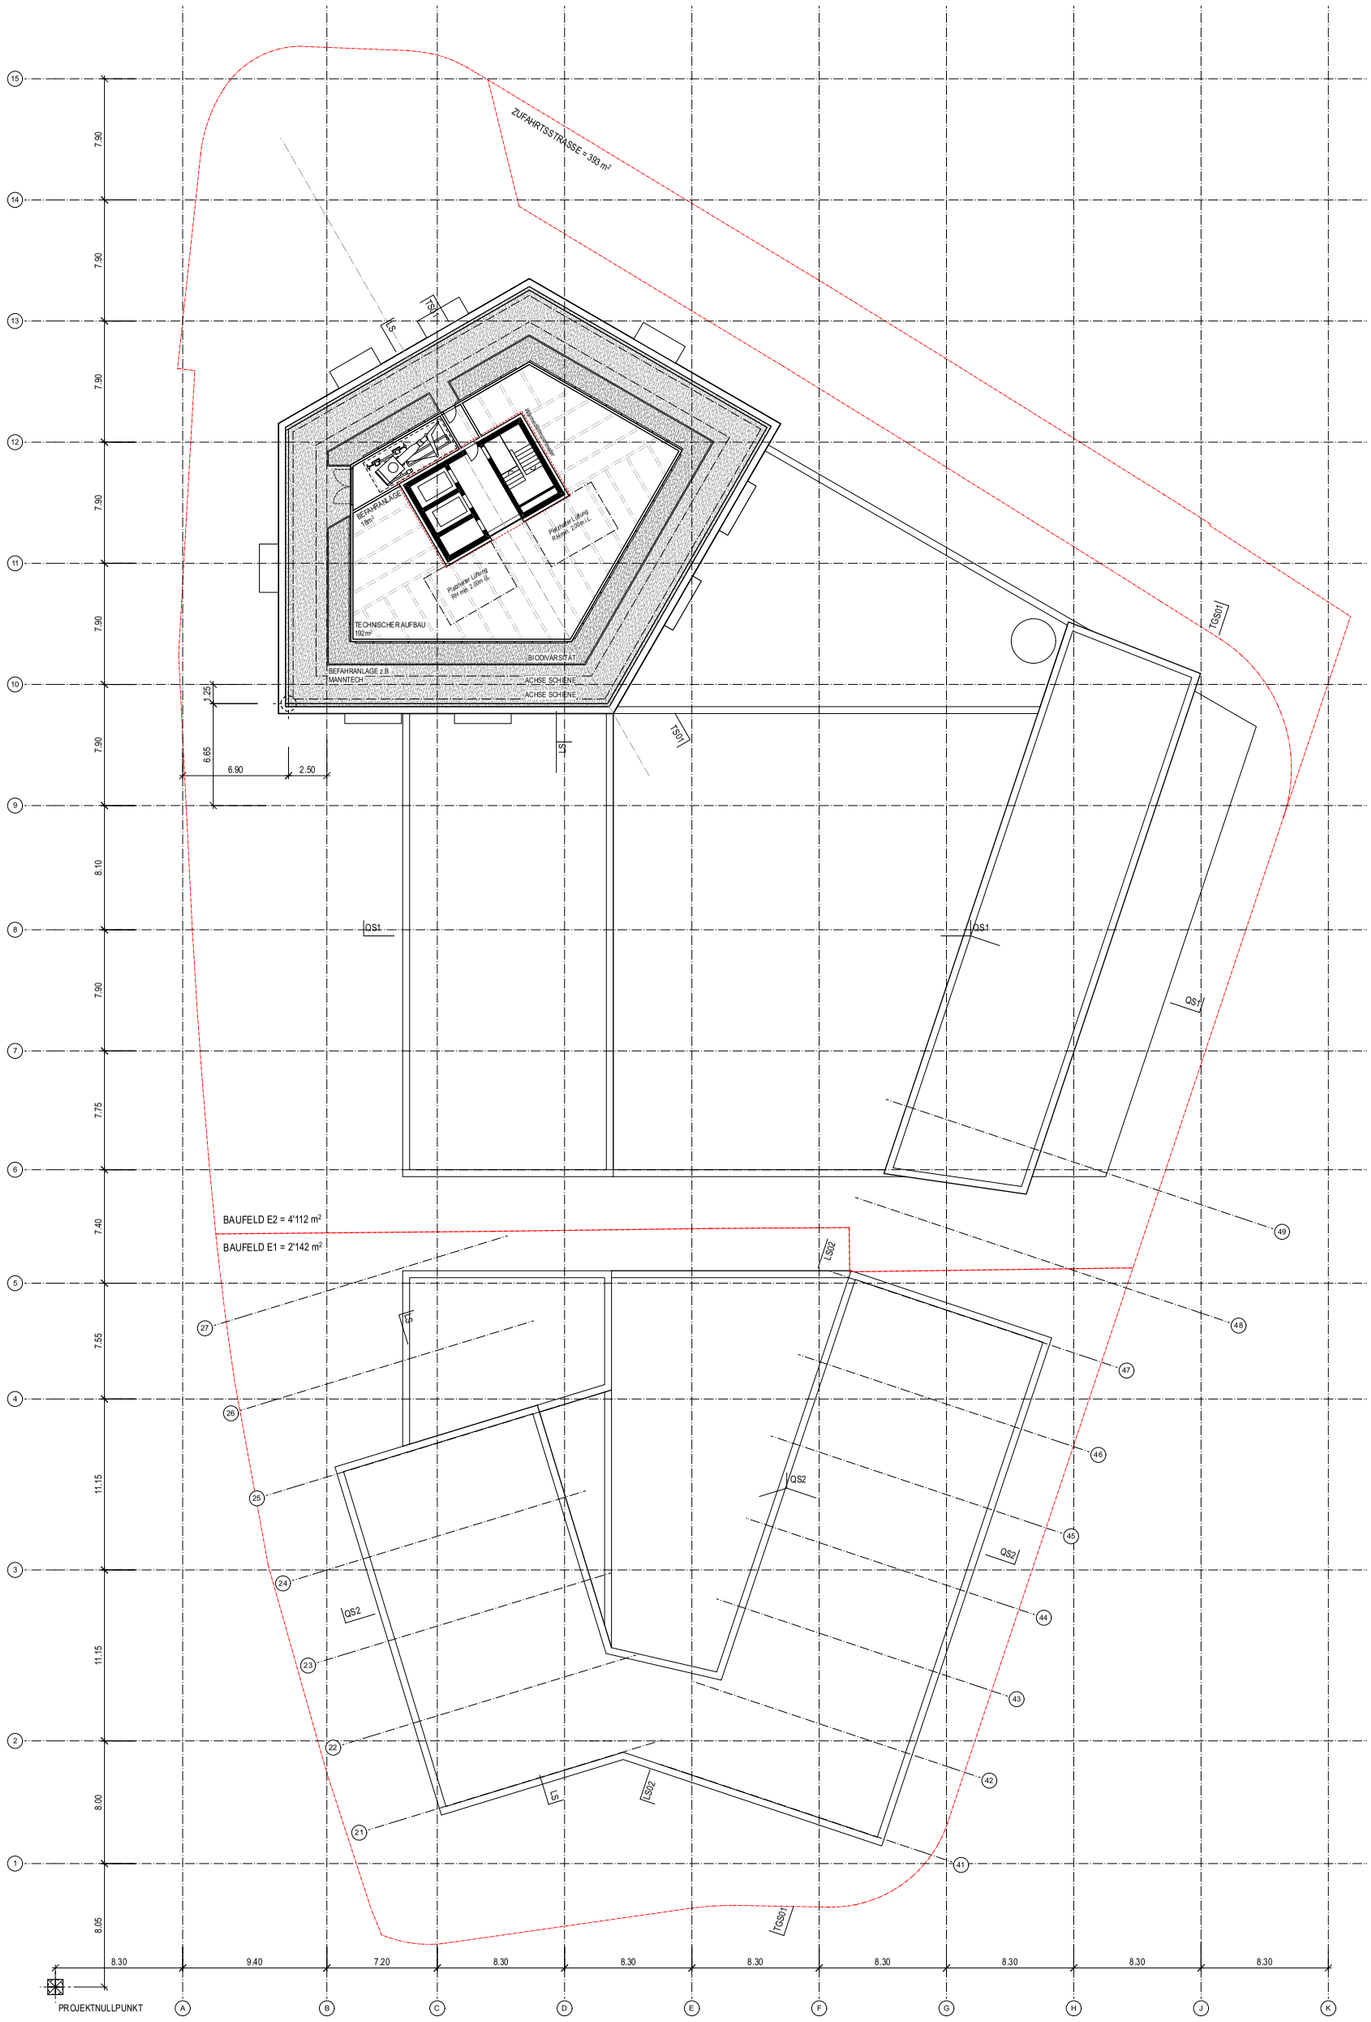

KONTROLLPUNKT
Punkt 22963297

E 2694232.266
N 1253804.332
m.ü.M. 512.191


PROJEKTNULLPUNKT

Versatz zu Punkt 22963278
x - 12.057862
y - 10.944947
z + 2.176
Winkel = 0.000°

Koordinaten
E 2694137.779138
N 1253678.416053
m.ü.M. 513.000

EINFÜGEPUNKT
Punkt 22963278

E 2694149.837
N 1253689.361
m.ü.M. 510.824

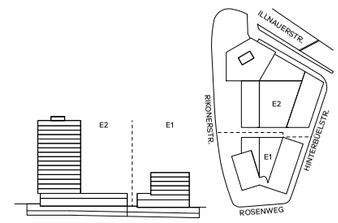

DACHGESCHOSS

±0.00 = 513.00 m.ü.M = BASISHÖHE

RICHTPROJEKT
2302_31_Master_Y.vwx

0 2 4 6 8 10 20m
1:200

N

2302 BAUFELD E1 + E2 EFFRETIKON

31_2121_GR_E18 DACHGESCHOSS

Mst: 1:200
Format: 59.4 / 84


Index: I
Gezeichnet: 17.11.23 JS
Revidiert: 19.04.24 PP

Mettler Entwickler AG
Bellerivestrasse 17 8008 Zürich
www.mettler-entwickler.ch +41 71 7919170

Bereuter Totalunternehmungen AG
Juchstrasse 25 8604 Volketswil
www.bereuter-tu.ch +41 43 399 33 88

BDE

BDE ARCHITEKTEN BSA SIA
LAGERHAUSSTRASSE 11 8400 WINTERTHUR
INFO@BDE.CH WWW.BDE.CH +41 52 260 50 10

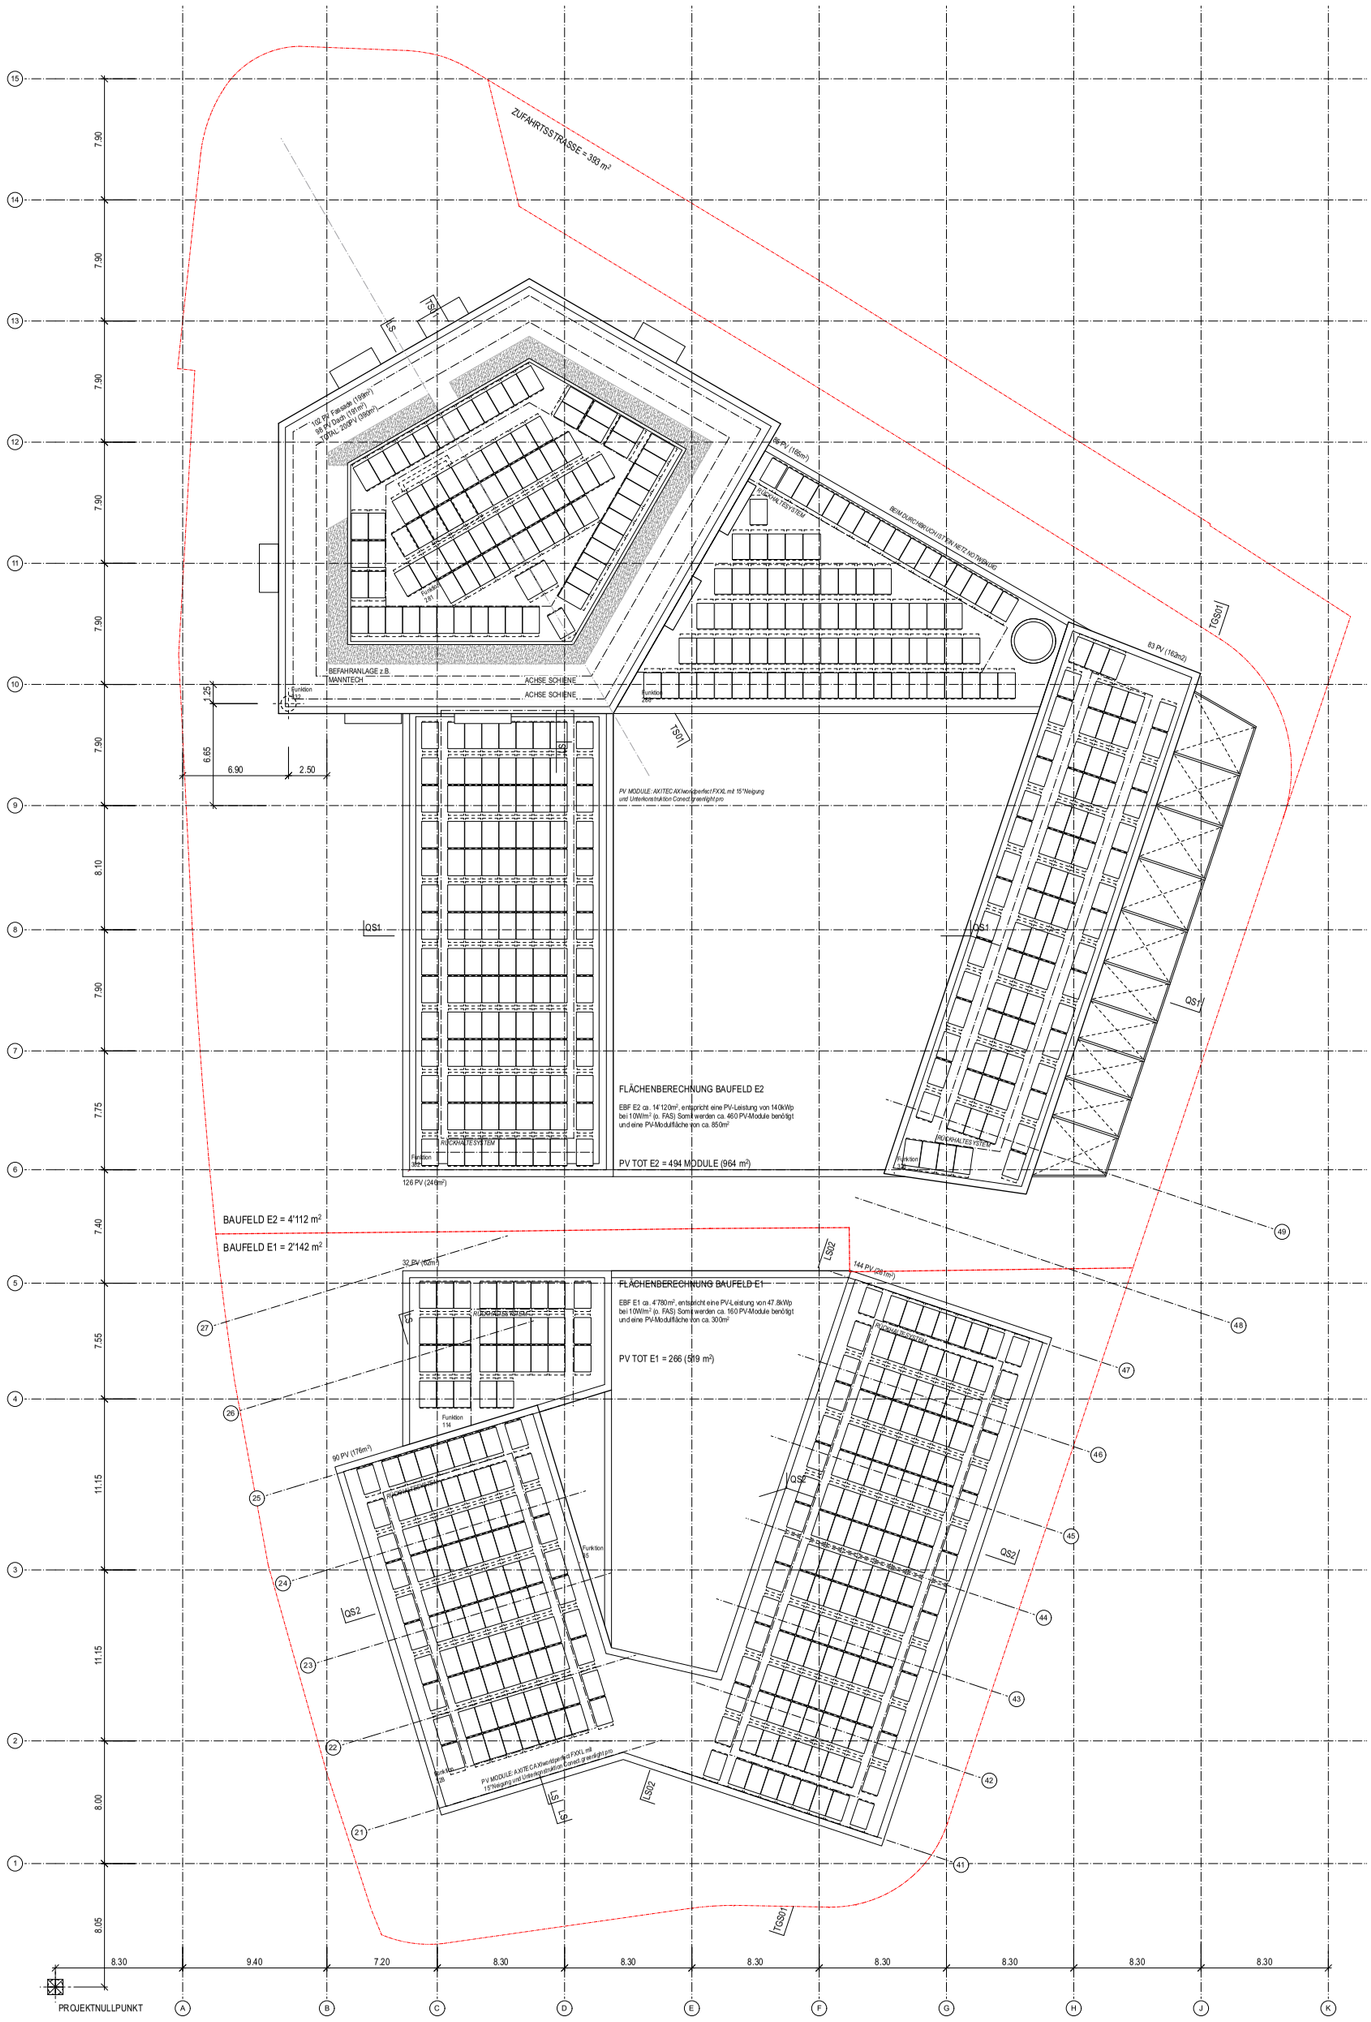

PROJEKTNULLPUNKT

Versatz zu Punkt 22963278
x - 12.057862
y - 10.944947
z + 2.176
Winkel = 0.000°


Koordinaten
E 2694137.779138
N 1253678.416053
m.ü.M. 513.000

EINFÜGEPUNKT
Punkt 22963278

E 2694149.837
N 1253689.361
m.ü.M. 510.824

KONTROLLPUNKT
Punkt 22963297

E 2694232.266
N 1253804.332
m.ü.M. 512.191

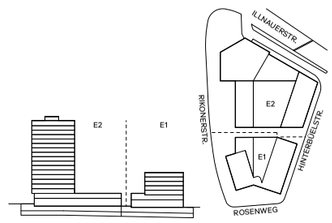

DACHAUFSICHTEN

±0.00 = 513.00 m.ü.M = BASISHÖHE

RICHTPROJEKT
2302_31_Master_Y.vwx

0 2 4 6 8 10 20m

N

2302 BAUFELD E1 + E2 EFFRETIKON

31_2122_GR_DA DACHAUFSICHTEN

Mst: 1:200
Format: 59.4 / 84

Index: I
Gezeichnet: 17.11.23 JS
Revidiert: 19.04.24 PP


Mettler Entwickler AG
Bellerivestrasse 17 8008 Zürich
www.mettler-entwickler.ch +41 71 791 91 70

Bereuter Totalunternehmungen AG
Juchstrasse 25 8604 Volketswil
www.bereuter-tu.ch +41 43 399 33 88

BDE

BDE ARCHITEKTEN BSA SIA
LAGERHAUSSTRASSE 11 8400 WINTERTHUR
INFO@BDE.CH WWW.BDE.CH +41 52 260 50 10

SCHNITTE
20 Längsschnitt 1
21 Querschnitt 1 & 2

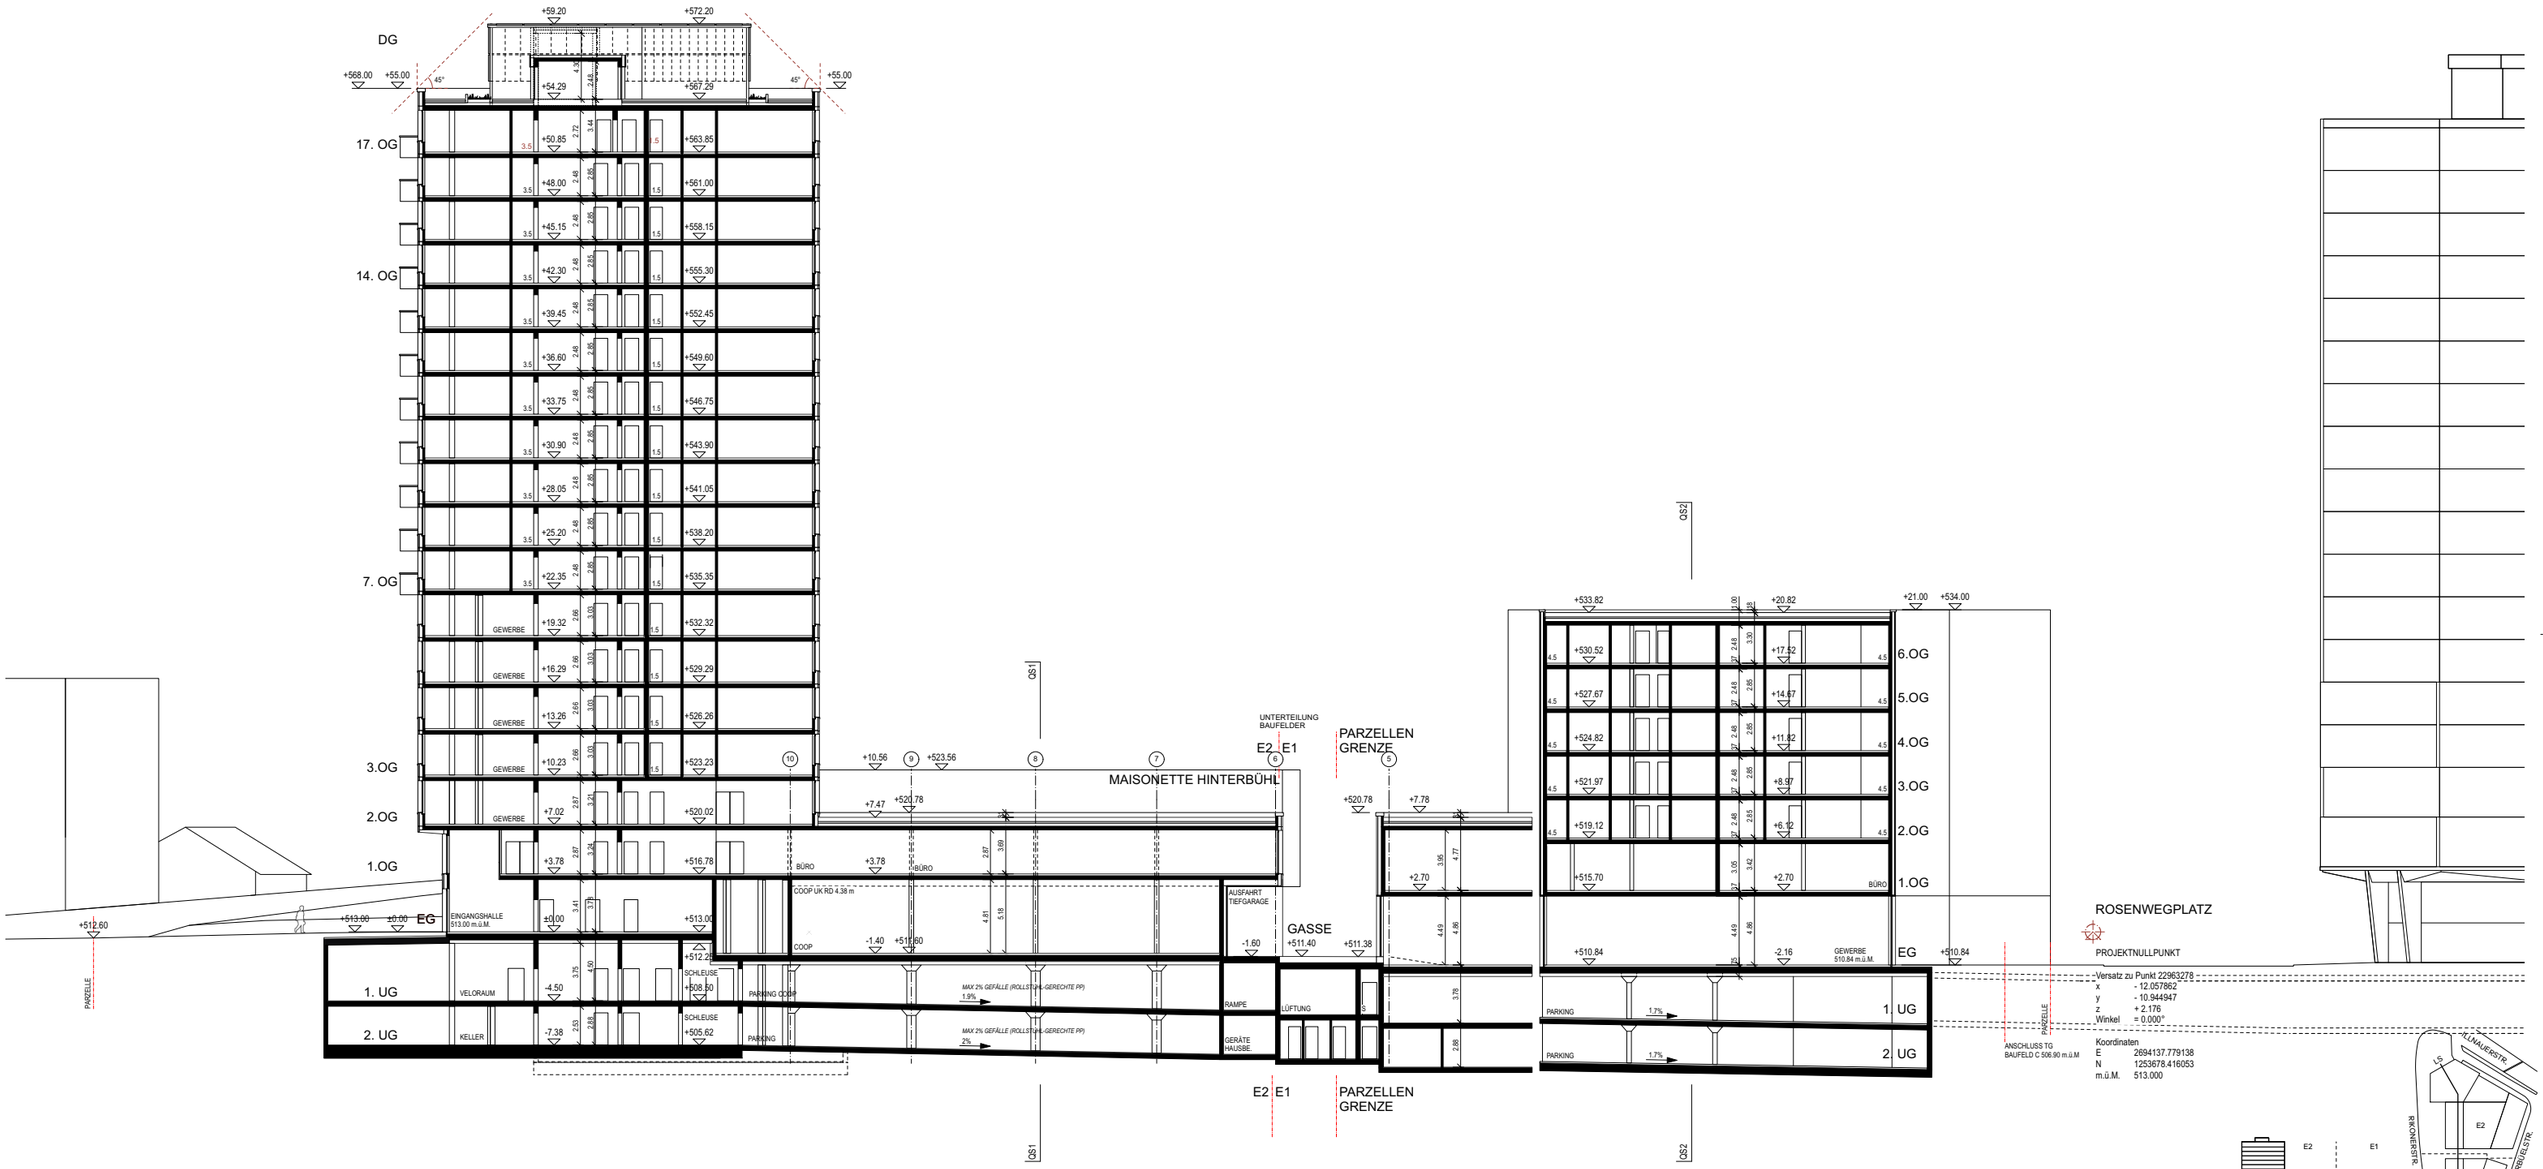

LÄNGSSCHNITT 1

±0.00 = 513.00 m.ü.M = BASISHÖHE

RICHTPROJEKT
2302_31_Master_Y.vwx

0 2 4 6 8 10 20m 1:200

2302 BAUFELD E1 + E2 EFFRETIKON

31_3111_S_LS LÄNGSSCHNITT 1

Mst: 1:200
Format: 84 / 59.4

Index: I
Gezeichnet: 17.11.23 JS
Revidiert: 19.04.24 PP


Mettler Entwickler AG
Bellerivestrasse 17 8008 Zürich
www.mettler-entwickler.ch +41 71 719 17

Bereuter Total Unternehmungen AG
Juchstrasse 25 8604 Volketswil
www.bereuter-tu.ch +41 43 399 33 88


BDE

BDE ARCHITEKTEN BSA SIA
LAGERHAUSSTRASSE 11 8400 WINTERTHUR
INFO@BDE.CH WWW.BDE.CH +41 52 260 50 10


VORABZUG

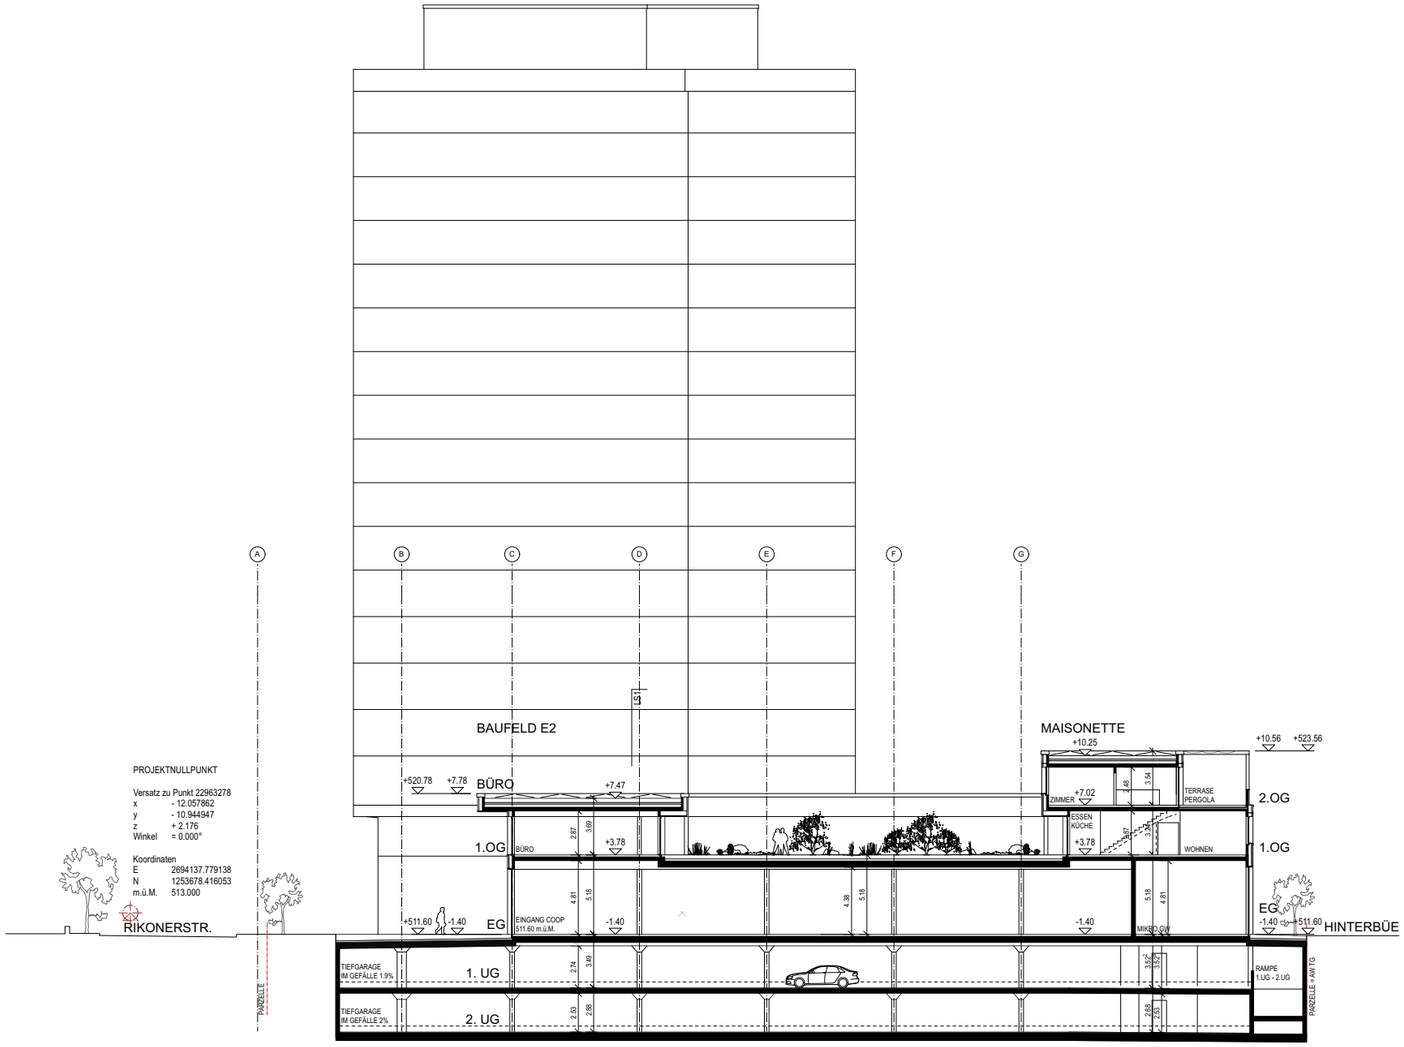

QUERSCHNITT 1

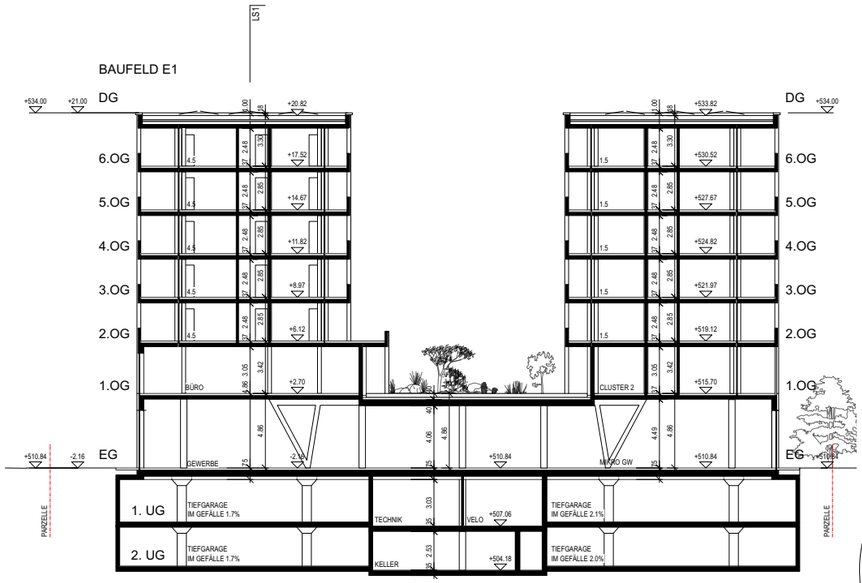

QUERSCHNITT 2

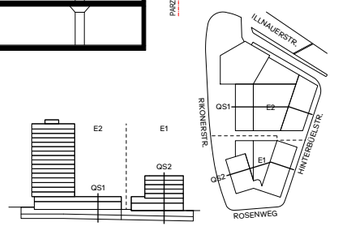

QUERSCHNITTE

±0.00 = 513.00 m.ü.M = BASISHÖHE

RICHTPROJEKT
2302_31_Master_Y.vwx

0 2 4 6 8 10 20m
1:200

2302 BAUFELD E1 + E2 EFFRETIKON

Mst: 1:200
Format: 84 / 59.4

Index: I
Gezeichnet: 17.11.23 JS
Revidiert: 19.04.24 PP

31_3112_S_QS_1_2 QUERSCHNITTE

Mettler Entwickler AG
Bellerivestrasse 17 8008 Zürich
www.mettler-entwickler.ch +41 71 7 19 77


Bereuter Totalunternehmungen AG
Juchstrasse 25 8604 Volketswil
www.bereuter-tu.ch +41 43 399 33 88


BDE

BDE ARCHITEKTEN BSA SIA
LAGERHAUSSTRASSE 11 8400 WINTERTHUR
INFO@BDE.CH WWW.BDE.CH +41 52 260 50 10

VORABZUG

FASSADEN
23 Rikonerstrasse
24 Rosenweg und Hinterbüelstrasse
25 Ilnauerstrasse
26 Fassadenschnitt E1
27 Fassadenschnitt E2

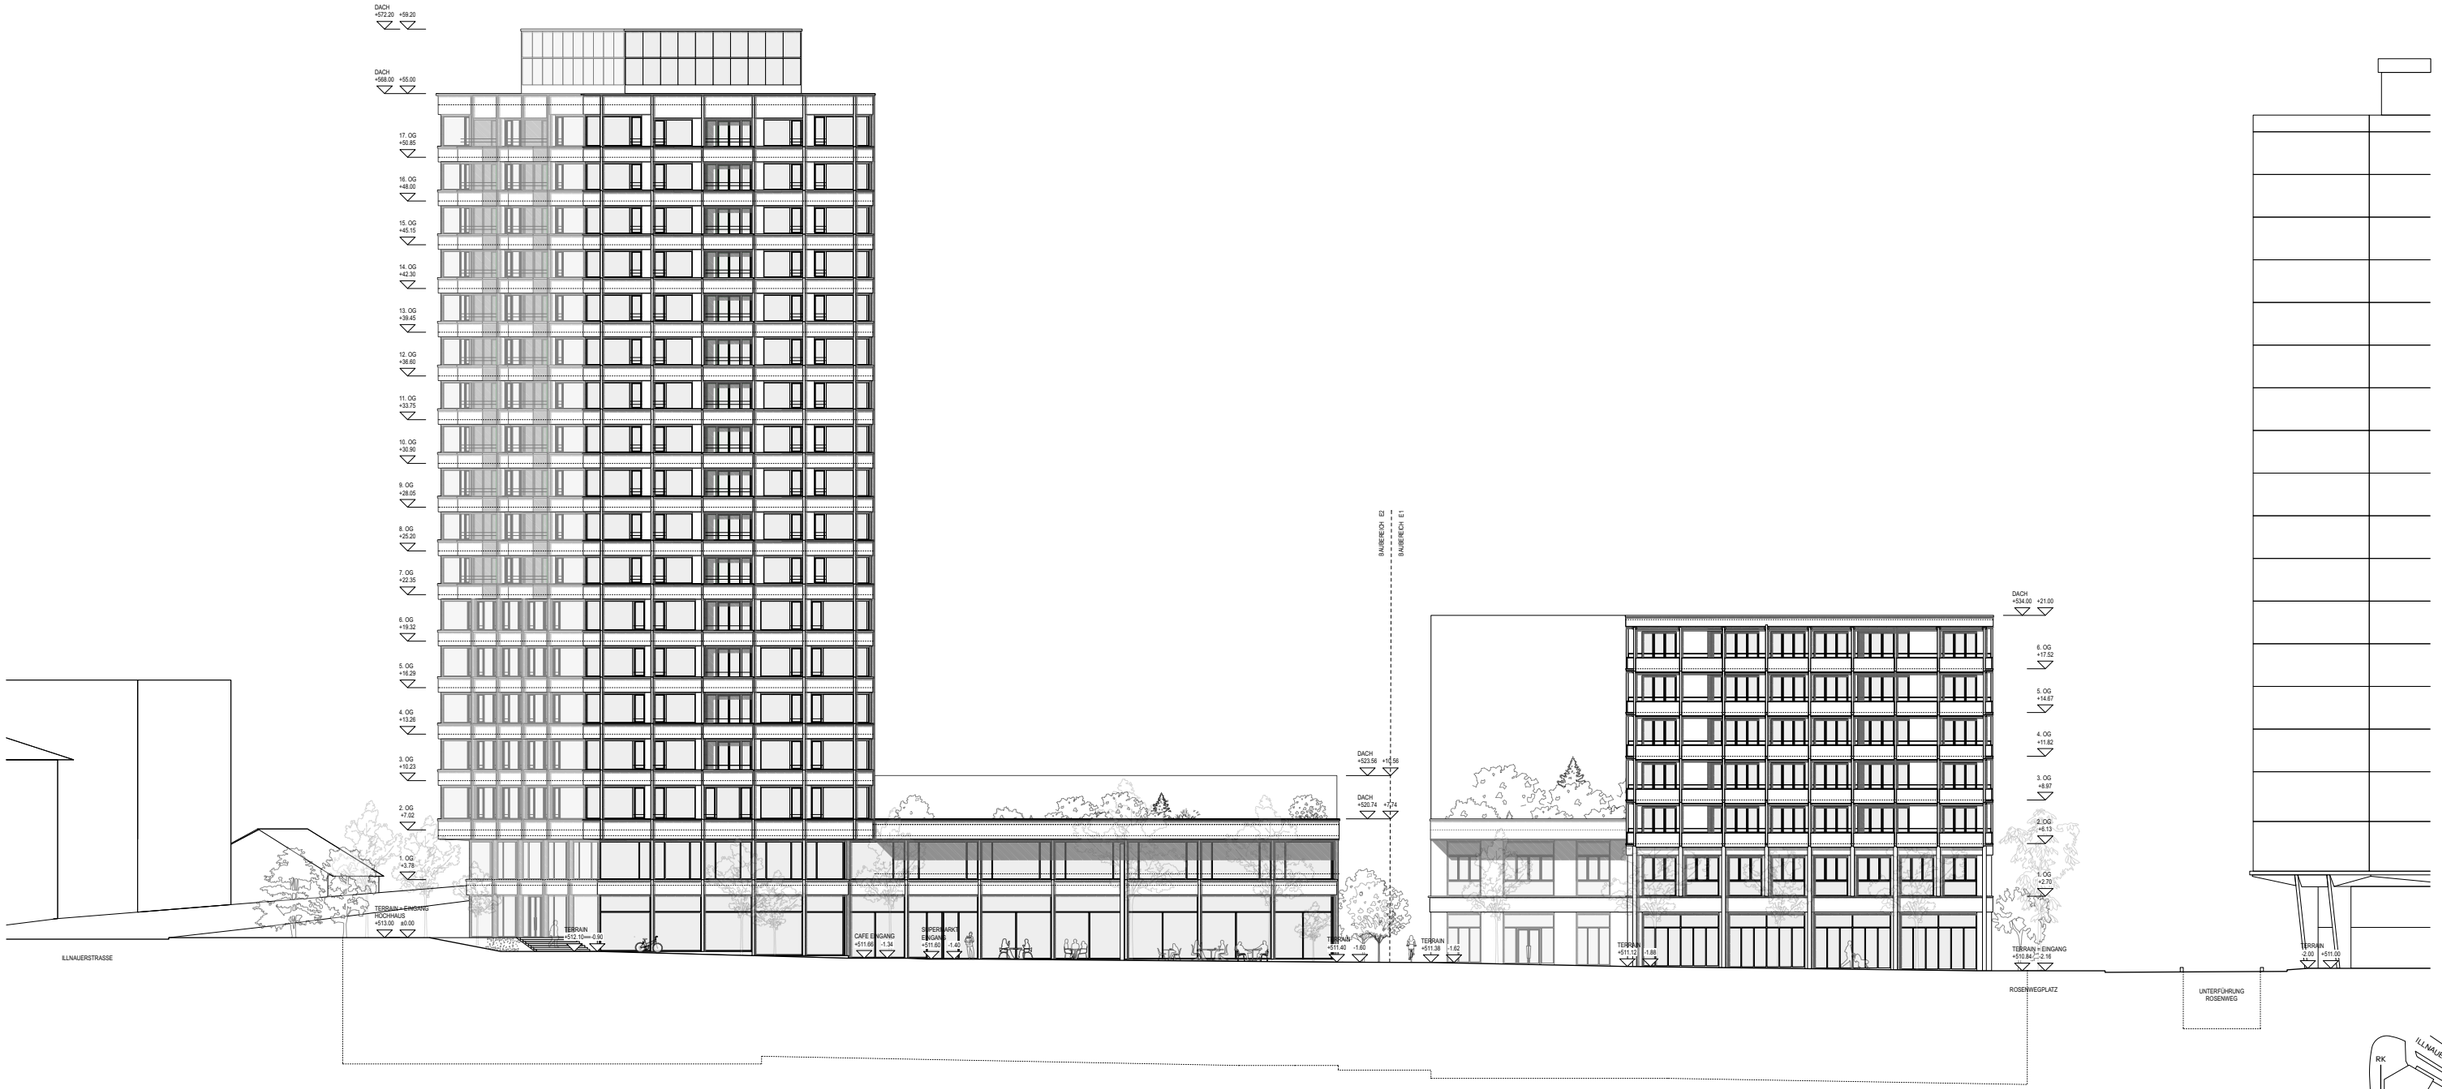

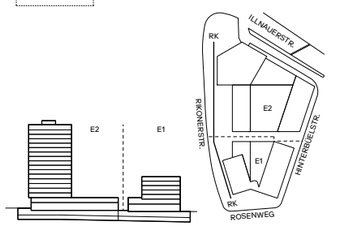

ANSICHT RIKONERSTRASSE

±0.00 = 513.00 m.ü.M = BASISHÖHE

RICHTPROJEKT
2302_31_Master_Yvwx

0 2 4 6 8 10 20m
1:200

2302 BAUFELD E1 + E2 EFFRETIKON

31_4111_A_RK ANSICHT RIKONERSTRASSE

Mst: 1:200
Format: 84 / 59.4


Index: I
Gezeichnet: 15.04.24 JP
Revidiert: 19.04.24 PP

Mettler Entwickler AG
Bellerivestrasse 17 8008 Zürich
www.mettler-entwickler.ch +41 71 791 91 70

Bereuter Totalunternehmungen AG
Juchstrasse 25 8604 Volketswil
www.bereuter-tu.ch +41 43 399 33 88

BDE


BDE ARCHITEKTEN BSA SIA
LAGERHAUSSTRASSE 11 8400 WINTERTHUR
INFO@BDE.CH WWW.BDE.CH +41 52 260 50 10

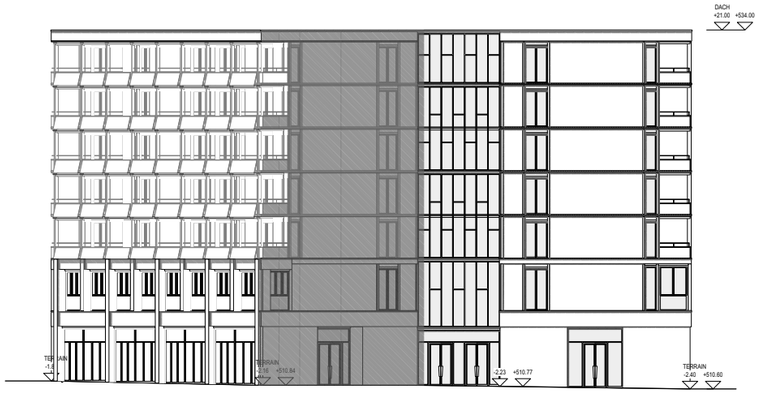

ROSENWEG



HINTERBÜHLSTRASSE

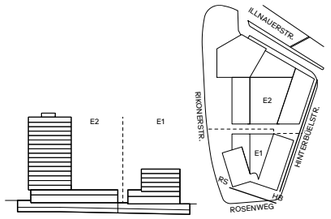

ANSICHTEN

±0.00 = 513.00 m.ü.M = BASISHÖHE

RICHTPROJEKT
2302_31_Master_Y.vwx

0 2 4 6 8 10 20m
1:200

2302 BAUFELD E1 + E2 EFFRETIKON

31_4113_A_AN ANSICHTEN

Mst: 1:200
Format: 84 / 59.4


Index: I
Gezeichnet: 15.04.24 JP
Revidiert: 19.04.24 PP


Mettler Entwickler AG
Bellerivestrasse 17 8008 Zürich
www.mettler-entwickler.ch +41 71 791 91 70

Bereuter Totalunternehmungen AG
Juchstrasse 25 8604 Volketswil
www.bereuter-tu.ch +41 43 399 33 88

BDE

BDE ARCHITEKTEN BSA SIA
LAGERHAUSSTRASSE 11 8400 WINTERTHUR
INFO@BDE.CH WWW.BDE.CH +41 52 260 50 10

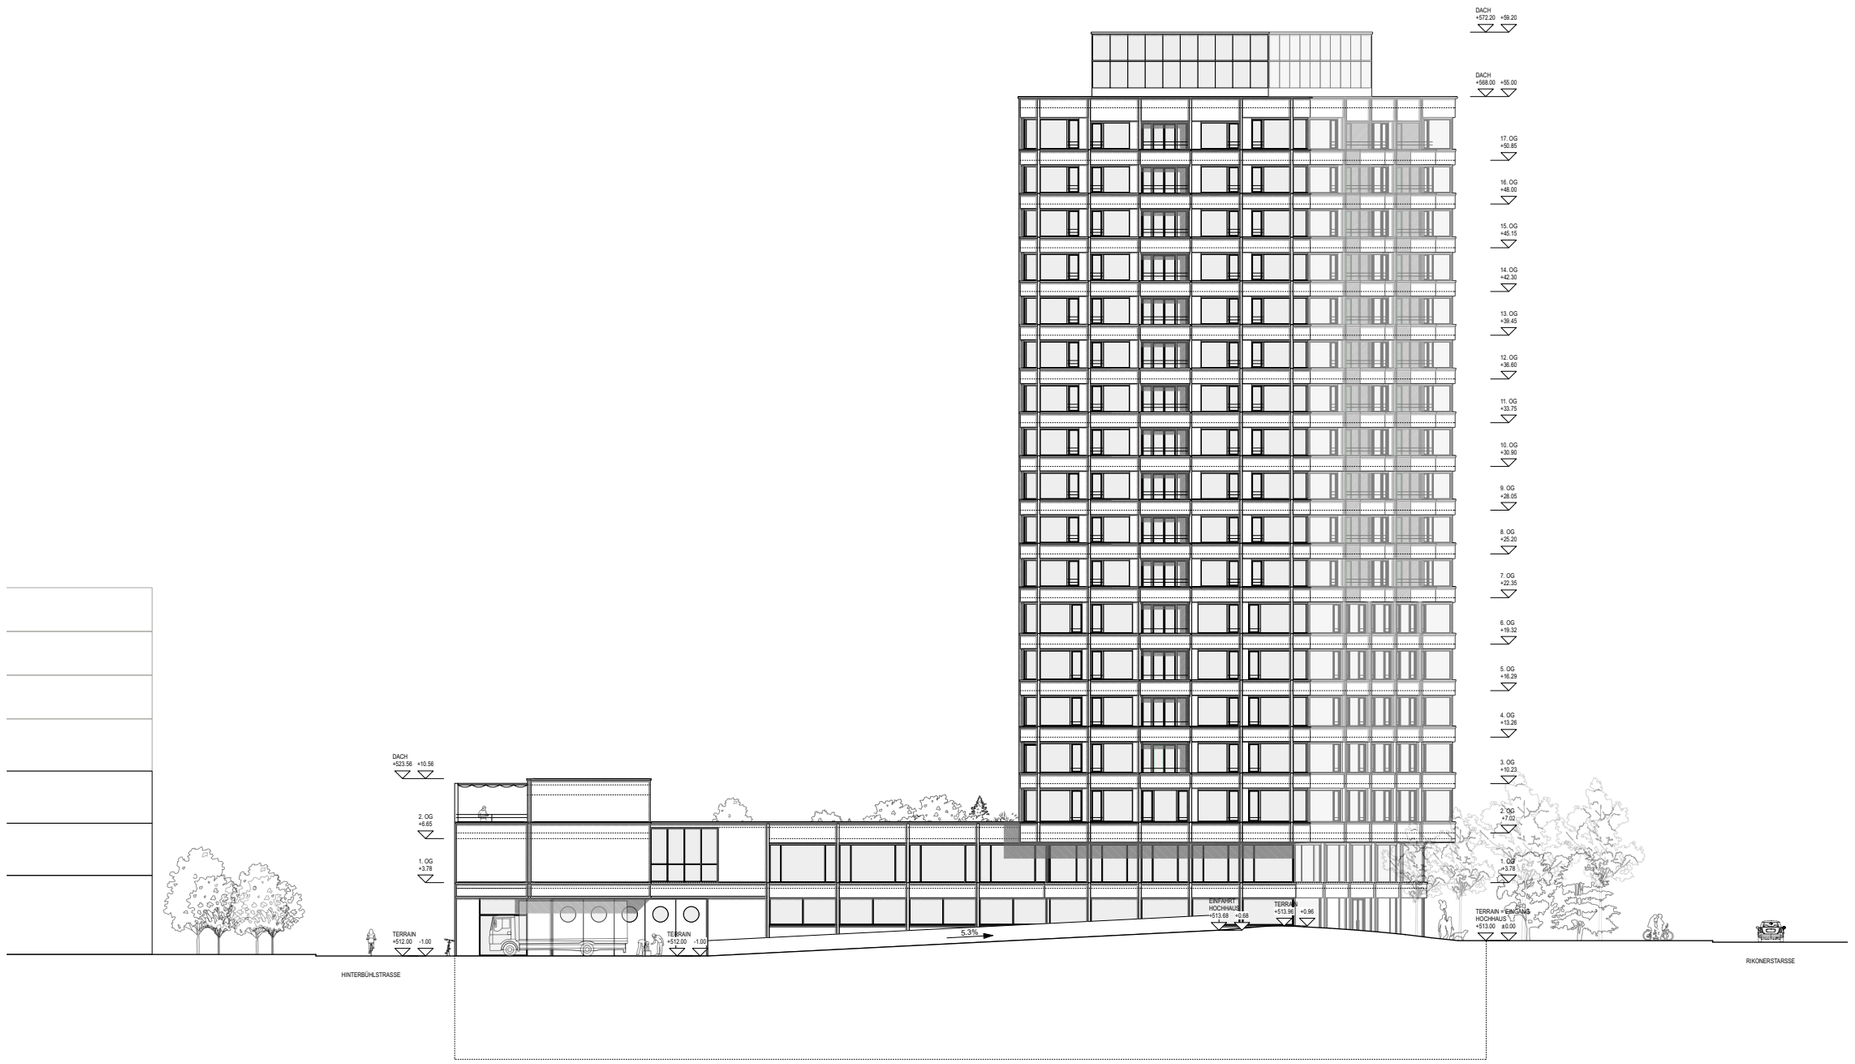

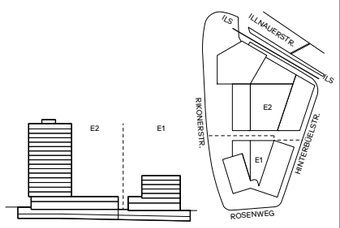

ANSICHT ILLNAUERSTRASSE

±0.00 = 513.00 m.ü.M = BASISHÖHE

RICHTPROJEKT
2302_31_Master_Yvwx

0 2 4 6 8 10 20m
1:200

2302 BAUFELD E1 + E2 EFFRETIKON

31_4112_A_ILS ANSICHT ILLNAUERSTRASSE

Mst: 1:200
Format: 84 / 59.4


Index: I
Gezeichnet: 15.04.24 JP
Revidiert: 19.04.24 PP


Mettler Entwickler AG
Bellerivestrasse 17 8008 Zürich
www.mettler-entwickler.ch +41 71 791 91 70

Bereuter Totalunternehmungen AG
Juchstrasse 25 8604 Volketswil
www.bereuter-tu.ch +41 43 399 33 88

BDE

BDE ARCHITEKTEN BSA SIA
LAGERHAUSSTRASSE 11 8400 WINTERTHUR
INFO@BDE.CH WWW.BDE.CH +41 52 260 50 10

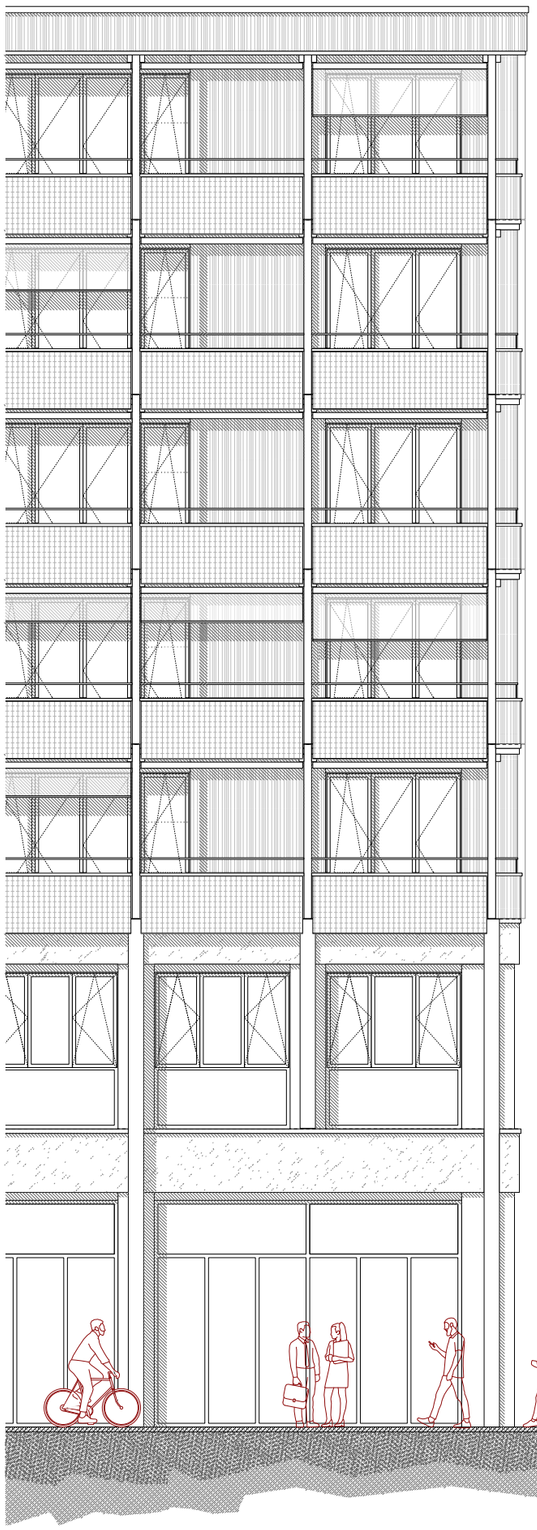

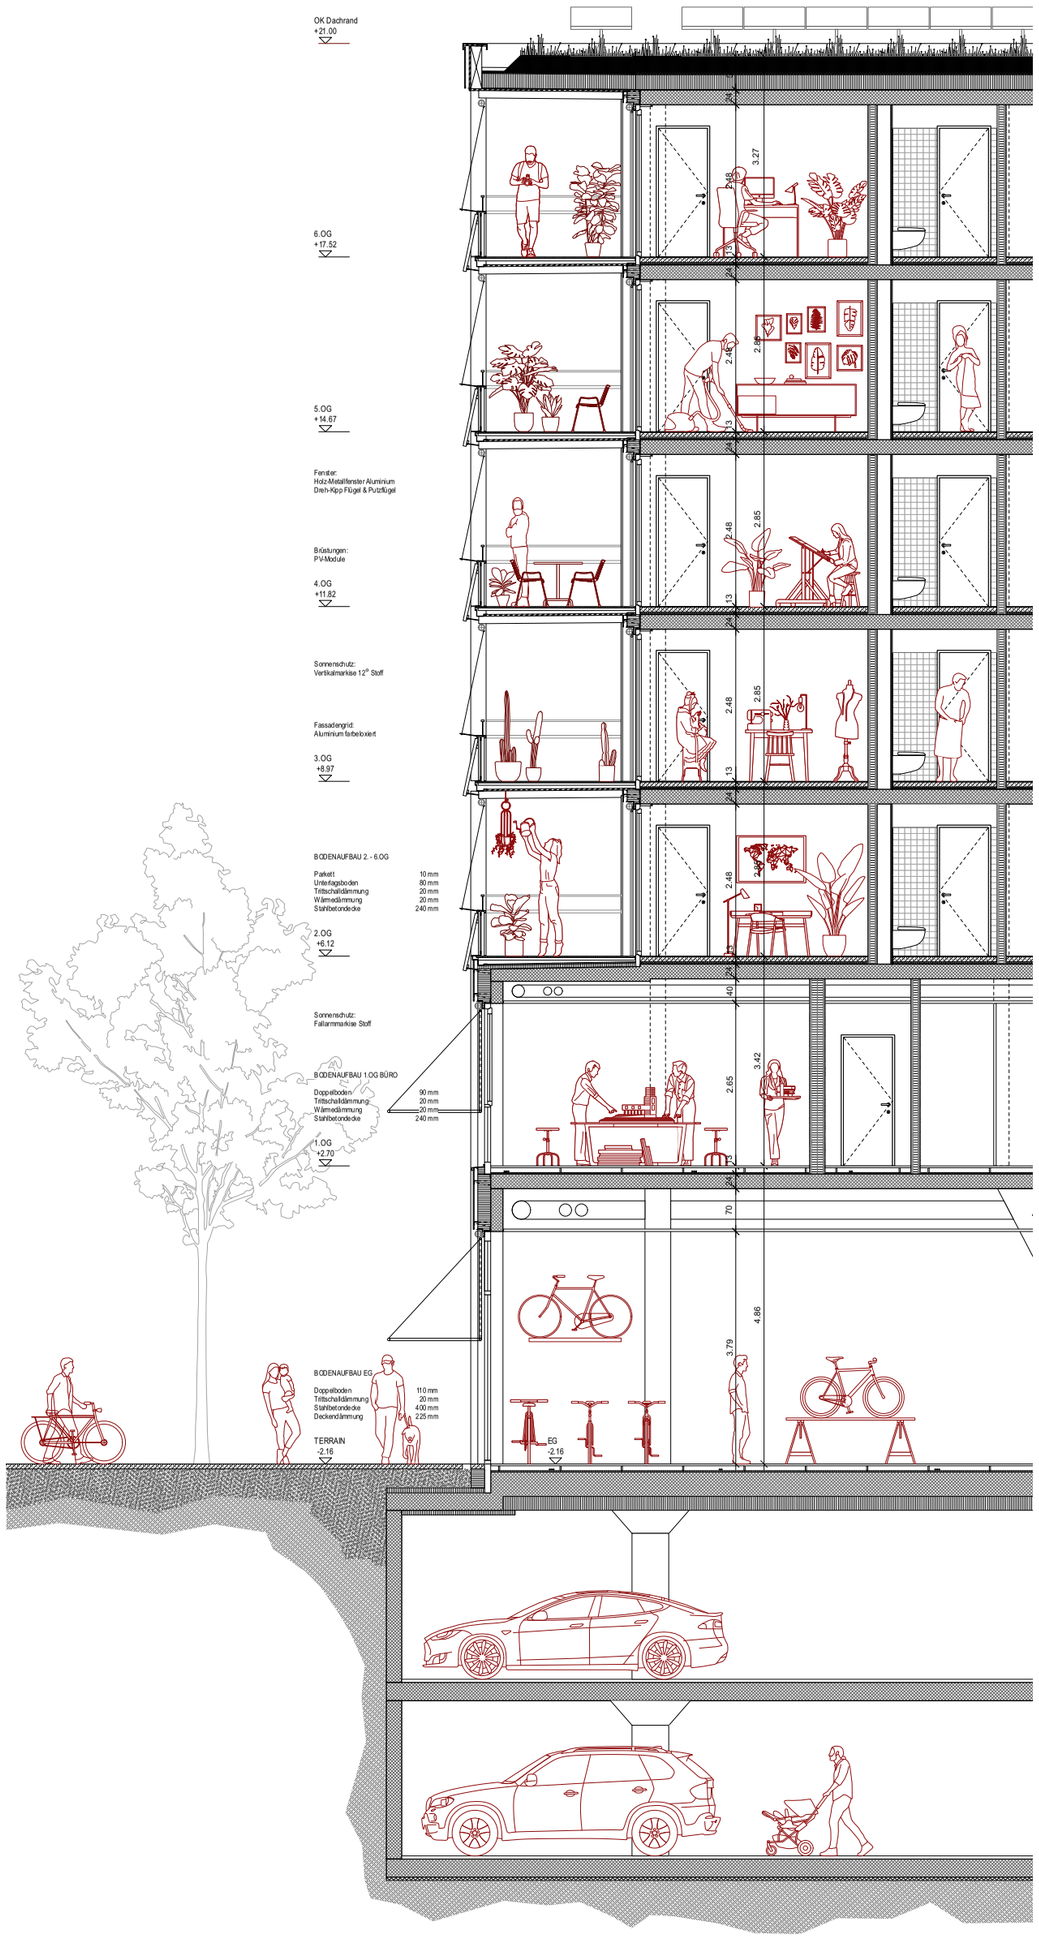

KONSTRUKTIONSSCHNITT E1

±0.00 = 513.00 m.ü.M = BASISHÖHE

RICHTPROJEKT
2302_31_Fassadenschnitte.vwx

0 1 2 3 5m
1:50

2302 BAUFELD E1 + E2 EFFRETIKON

Mst: 1:50
Format: DIN A1

Index: I
Gezeichnet: 18.04.24 MZ
Revidiert: 19.04.24 MZ


2302_31_E2_5212 KONSTRUKTIONSSCHNITT E1

Mettler Entwickler AG
Bellerivestrasse 17 8008 Zürich
www.mettler-entwickler.ch +41 71 791 91 70

Bereuter Totalunternehmungen AG
Juchstrasse 25 8604 Volketswil
www.bereuter-tu.ch +41 43 399 33 88

BDE

BDE ARCHITEKTEN BSA SIA
LAGERHAUSSTRASSE 11 8400 WINTERTHUR
INFO@BDE.CH WWW.BDE.CH +41 52 260 50 10

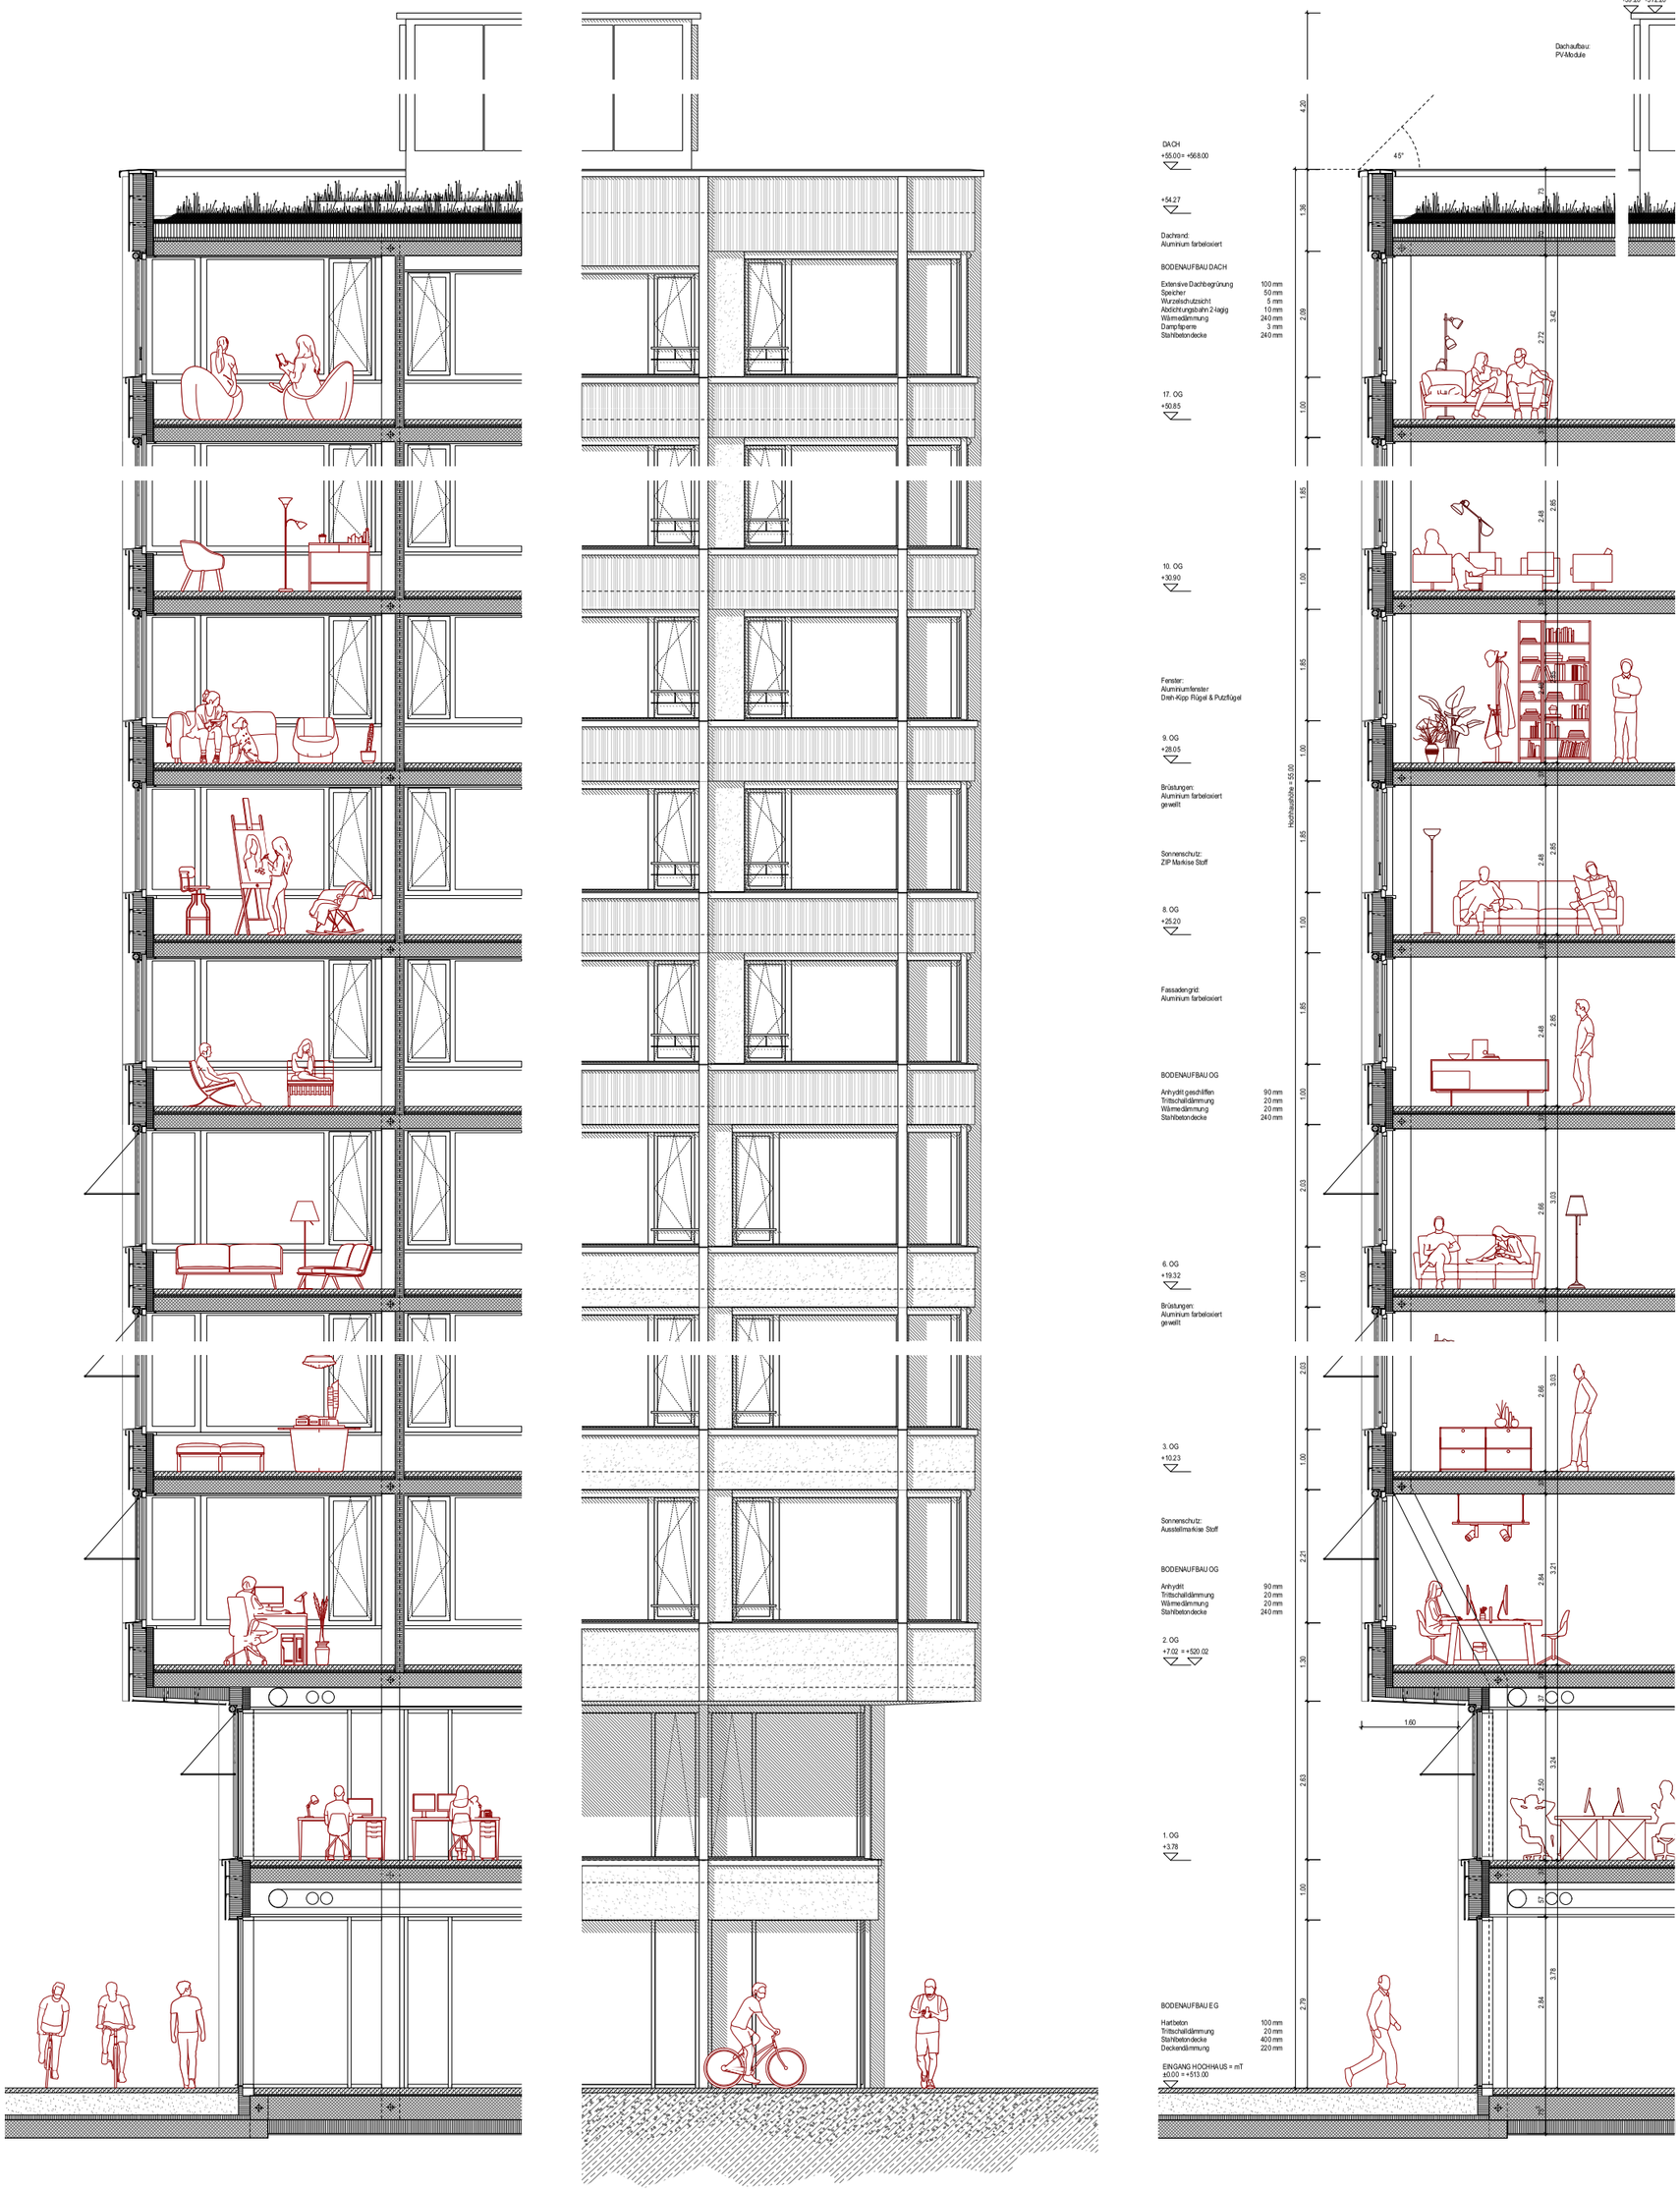

KONSTRUKTIONSSCHNITT E2

±0.00 = 513.00 m.ü.M = BASISHÖHE

RICHTPROJEKT
2302_31_Fassadenschnitte.vwx

0 1 2 3 5m
1:50

2302 BAUFELD E1 + E2 EFFRETIKON

2302_31_E2_5211 KONSTRUKTIONSSCHNITT E2

Mst: 1:50
Format: DIN A1

Index: I
Gezeichnet: 18.04.24 JP
Revidiert: 19.04.24 JP

Mettler Entwickler AG
Bellerivestrasse 17 8008 Zürich
www.mettler-entwickler.ch +41 71 791 91 70


Bereuter Totalunternehmungen AG
Juchstrasse 25 8604 Volketswil
www.bereuter-tu.ch +41 43 399 33 88

BDE

BDE ARCHITEKTEN BSA SIA
LAGERHAUSSTRASSE 11 8400 WINTERTHUR
INFO@BDE.CH WWW.BDE.CH +41 52 260 50 10

VISUALISIERUNGEN
29 AXONOMETRIE

AXONOMETRIE

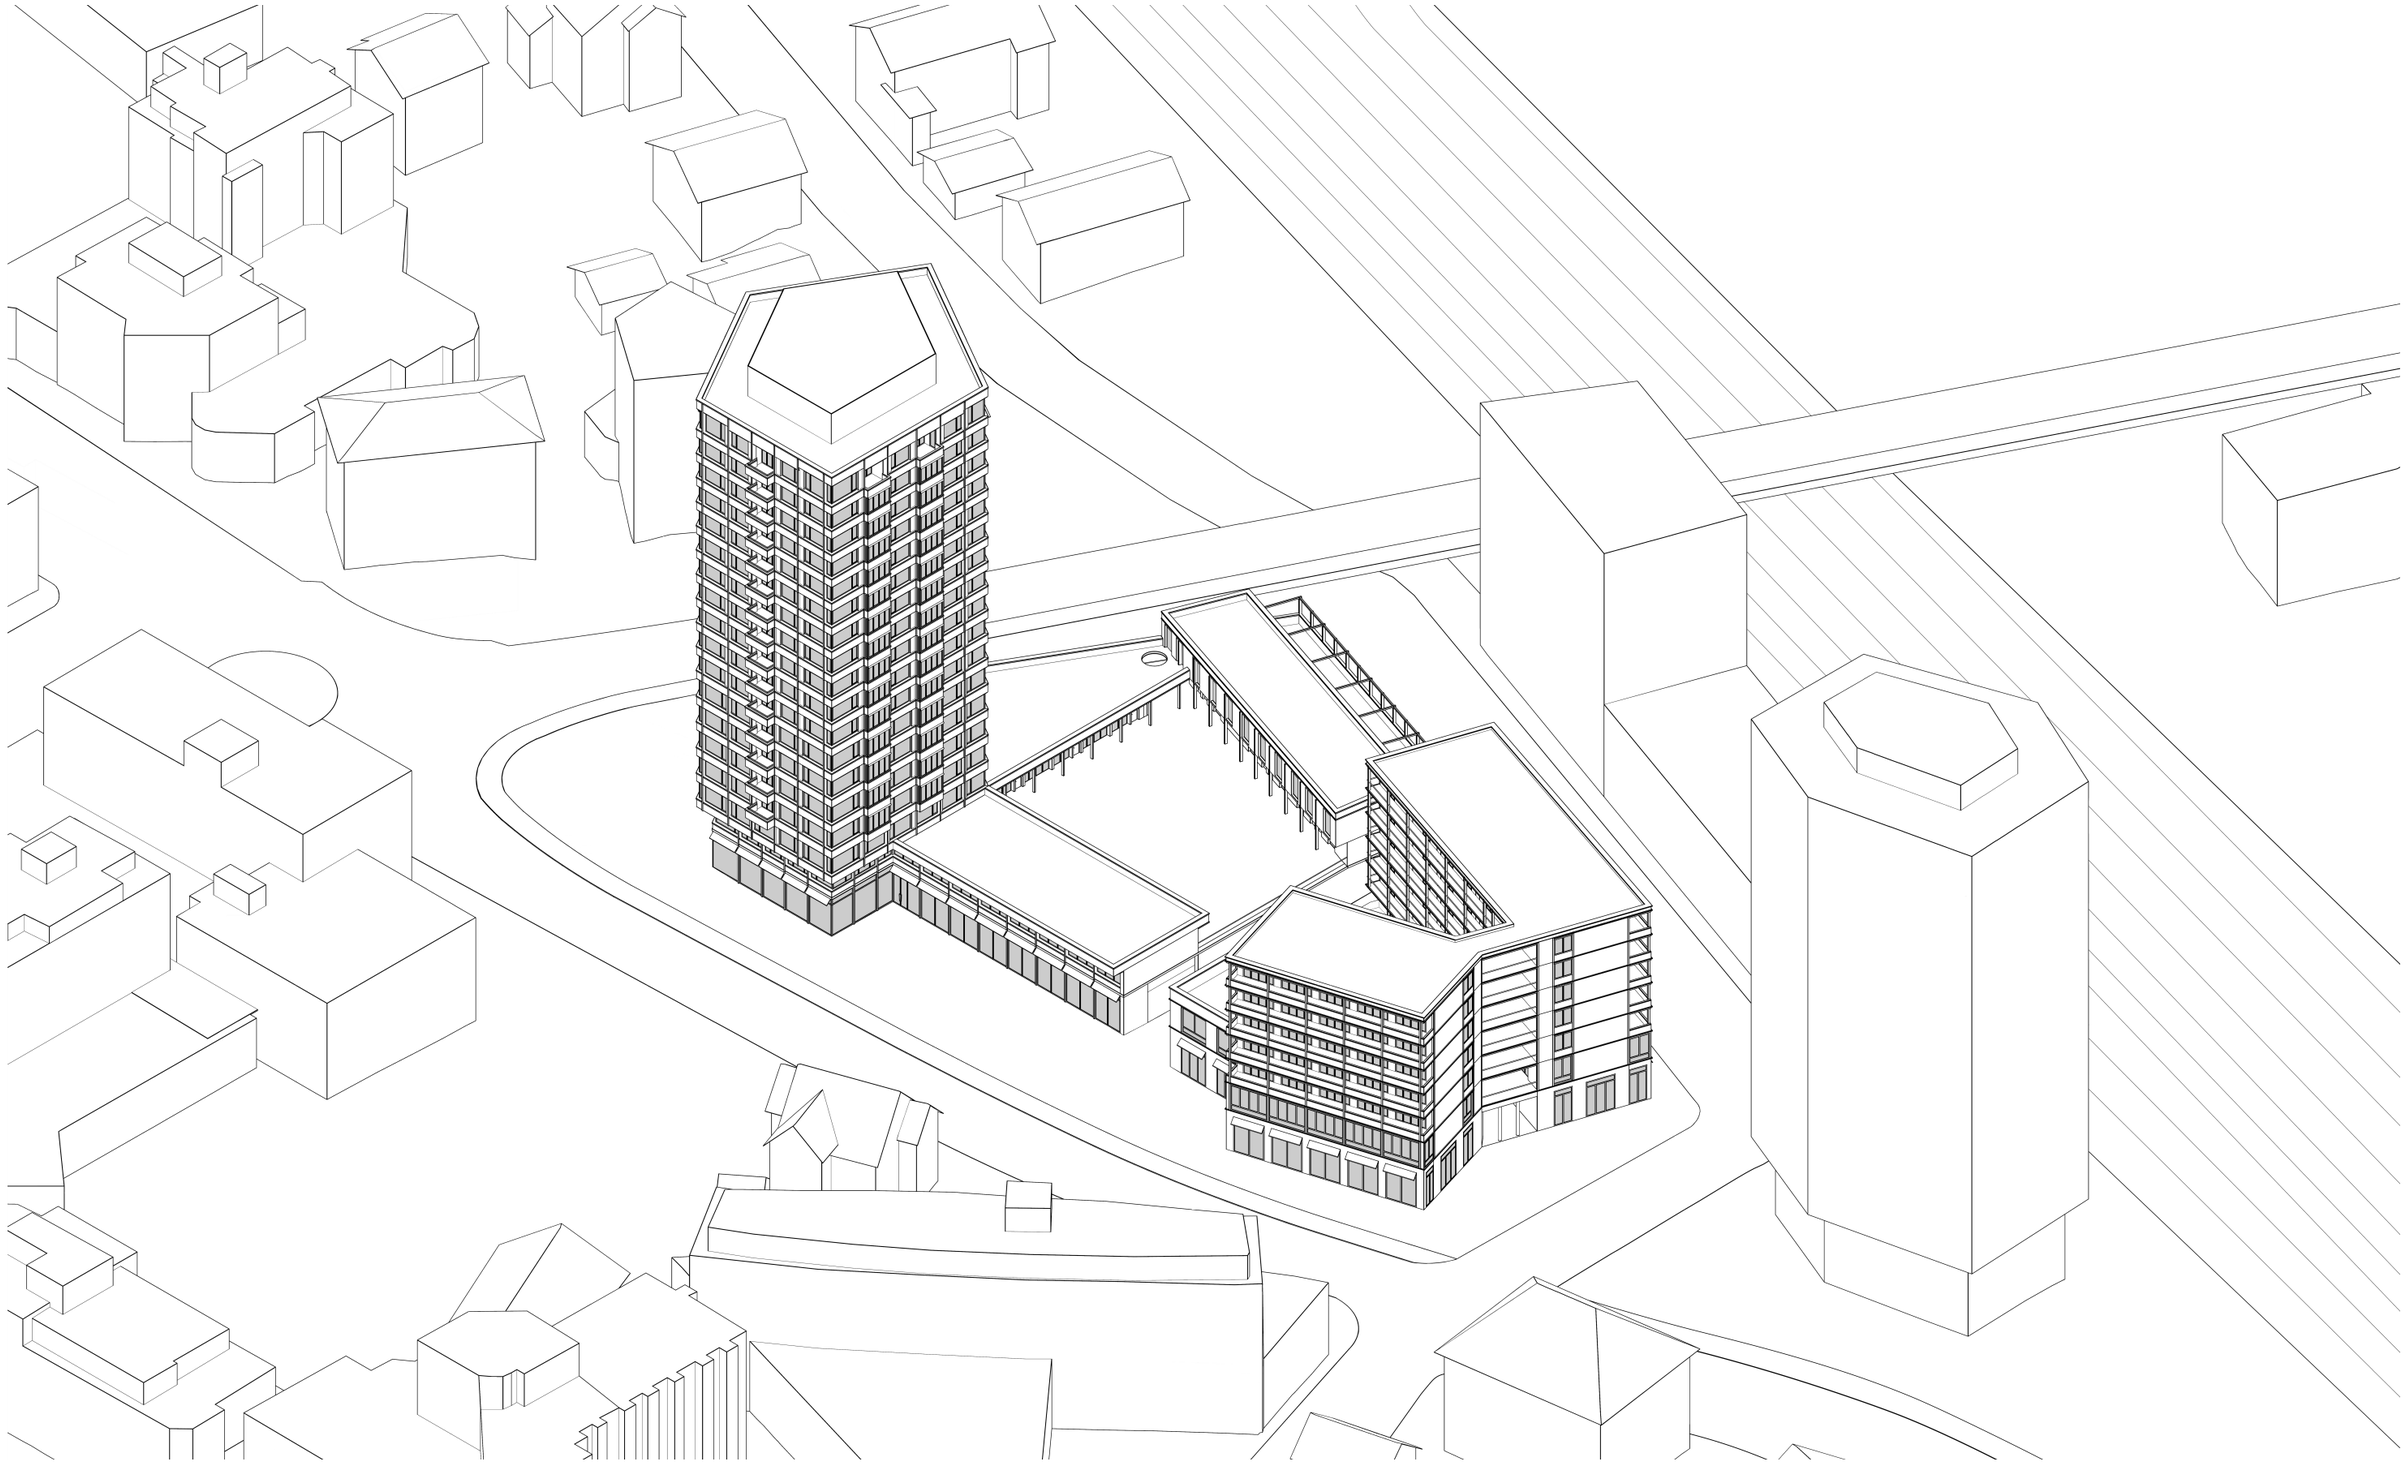

BDE ARCHITEKTEN BSA SIA
BRUNNSCHWEILER DENZLER DORSCH ERB
LAGERHAUSSTRASSE 11 8400 WINTERTHUR
T 052 260 50 10 INFO@BDE.CH WWW.BDE.CH