


601-023-33_03

Illnau-Effretikon

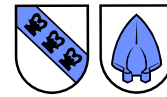

Bisikon - Bushaltestelle Dorf

In Fahrtrichtung Bhf. Schwerzenbach

Lageverschiebung und Neubau hindernisfreie Bushaltestelle (BehiG)

Normalprofile 1:50

Auflageprojekt

Datum: 24.02.2025

Rev.: -

Format: 30 / 50

Gez./kontr.: hs / PK

Freigabe:



Ingenieure für Hoch- und Tiefbau


ADRESSE Breitestrasse 1a | 8545 Rickenbach Sulz | SCHWEIZ

TELEFON +41 52 226 02 70


EMAIL info@fh-ing.ch

www.fh-ing.ch

Normalprofil 1 - 1

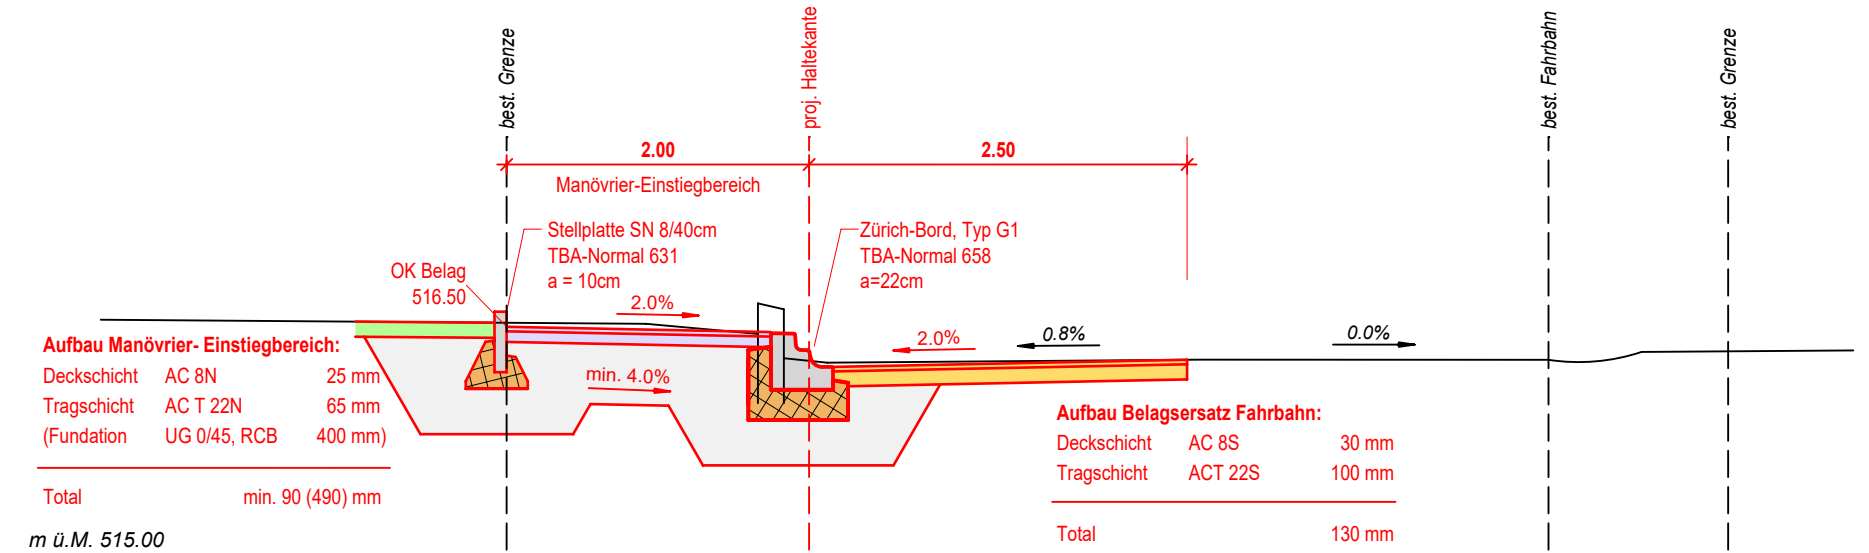

Normalprofil 2 - 2

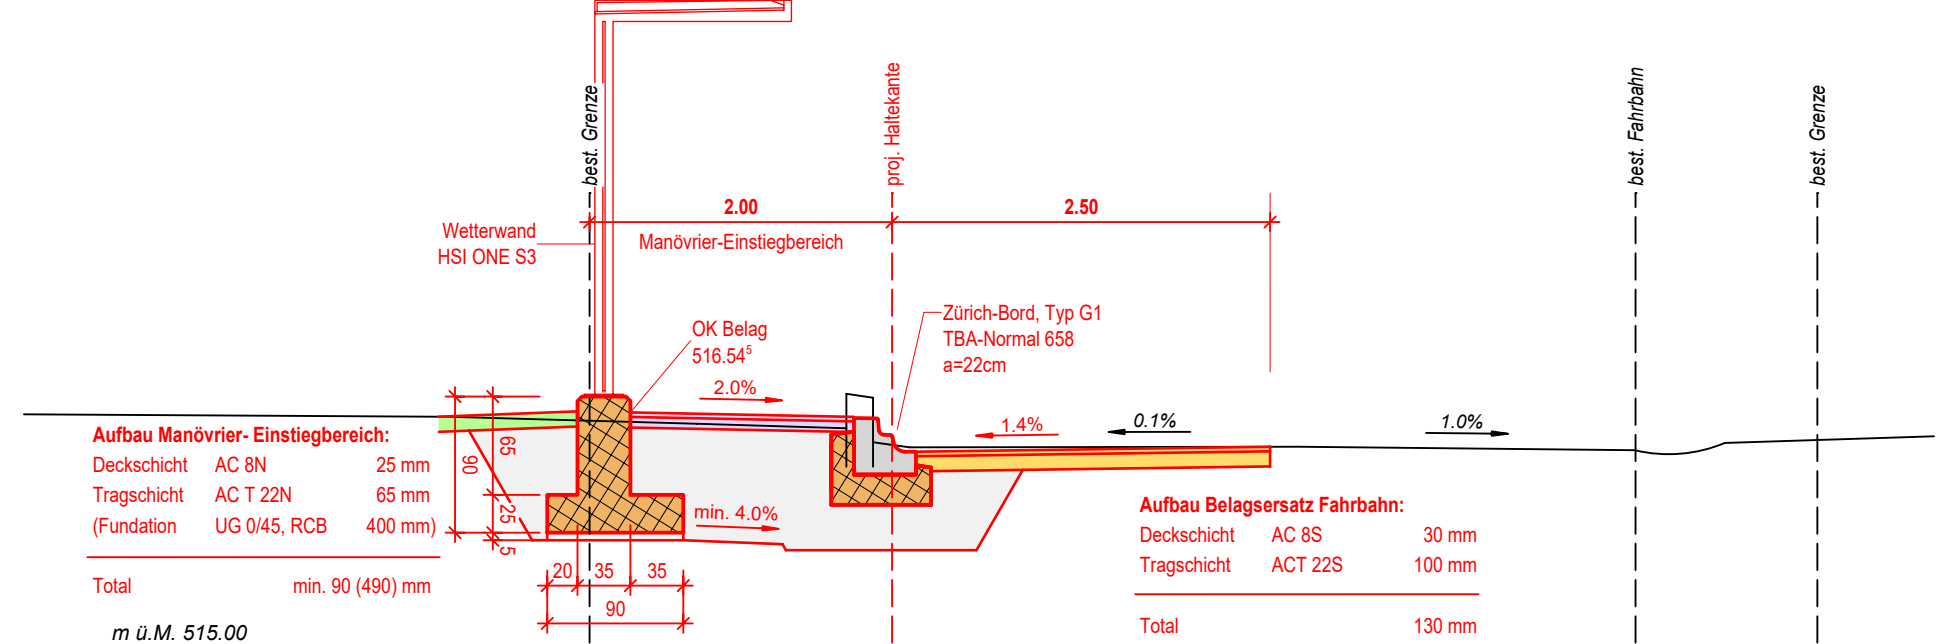

Normalprofil 3 - 3

