

# ERSCHLIESSUNGSPLAN

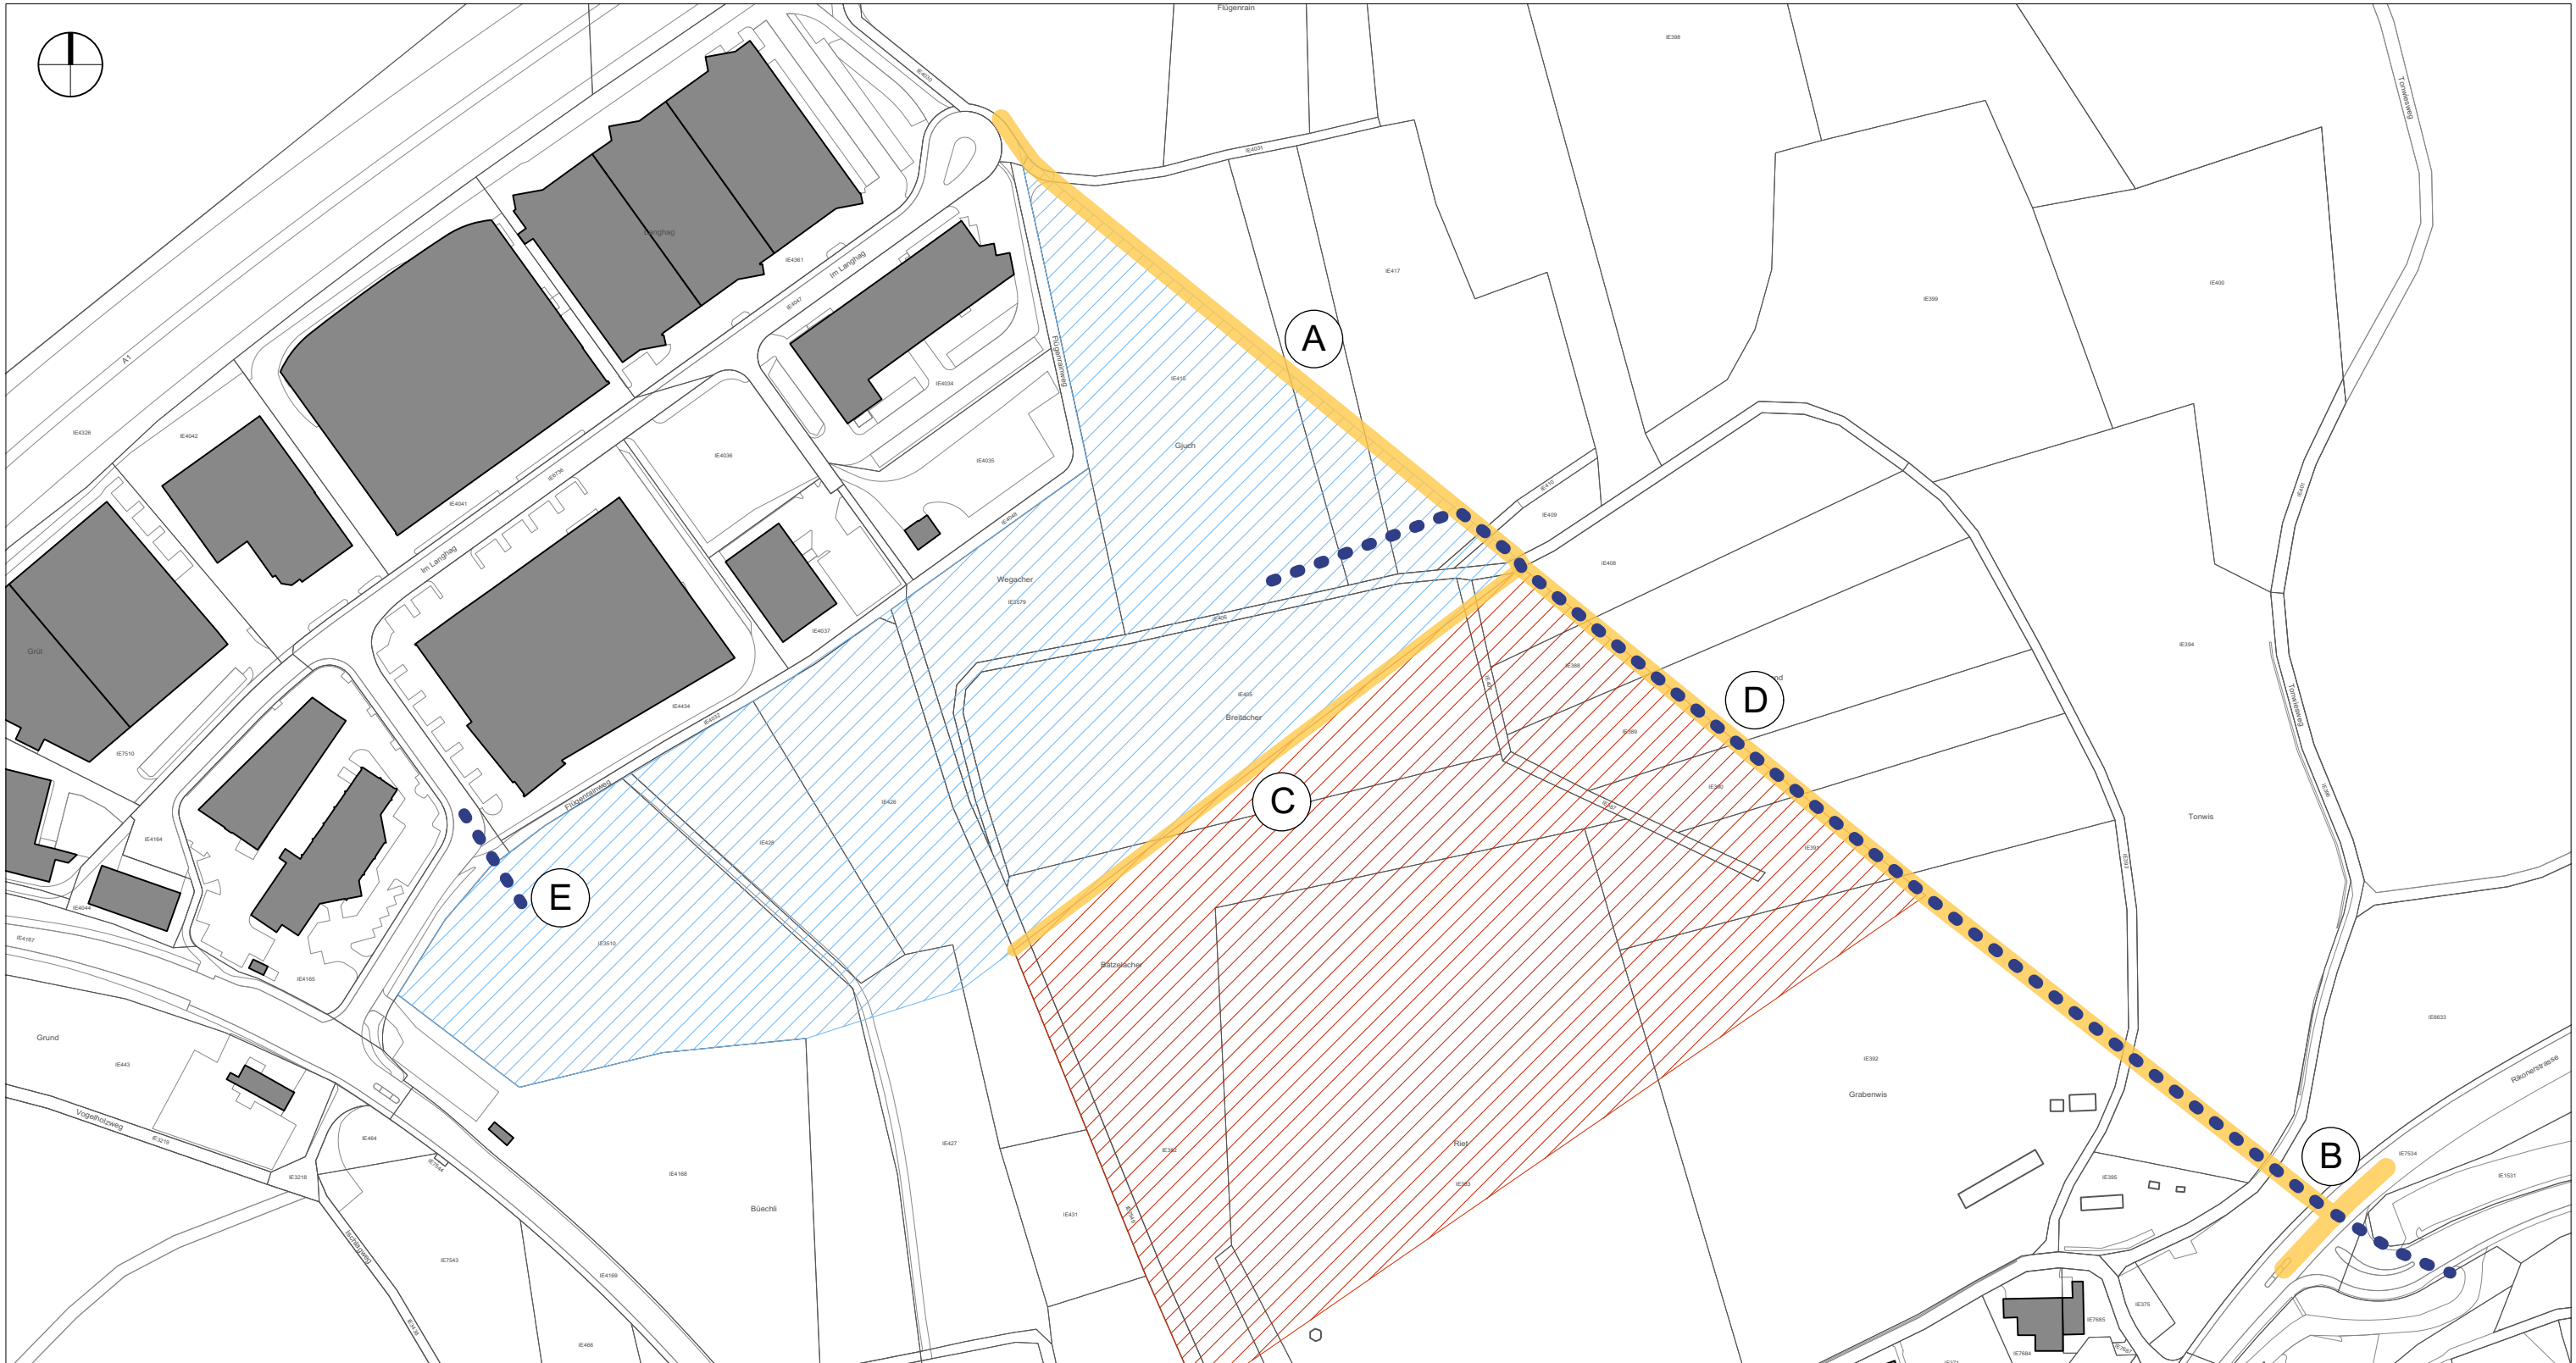
**Riet**

**1:2'000**

**ENTWURF ÖFFENTLICHE AUFLAGE – 23. MAI 2019**




Festgesetzt durch den Grossen Gemeinderat am XX.YY.ZZZZ  
Von der Baudirektion des Kantons Zürich mit Verfügung Nr. XX/YYYY  
genehmigt am XX.YY.ZZZZ

Druckdatum: XX.YY.ZZZZ




**Festlegungen**



**Verkehrerschließung**

-  Bau Erschließungsstrasse
-  Anpassung im Knotenbereich
-  Verlegung Gjuchweg

**Entwässerung**

-  Bau Schmutzwasserkanäle

**Informationsinhalt**

-  Einzonung 1. Etappe
-  Einzonung 2. Etappe