


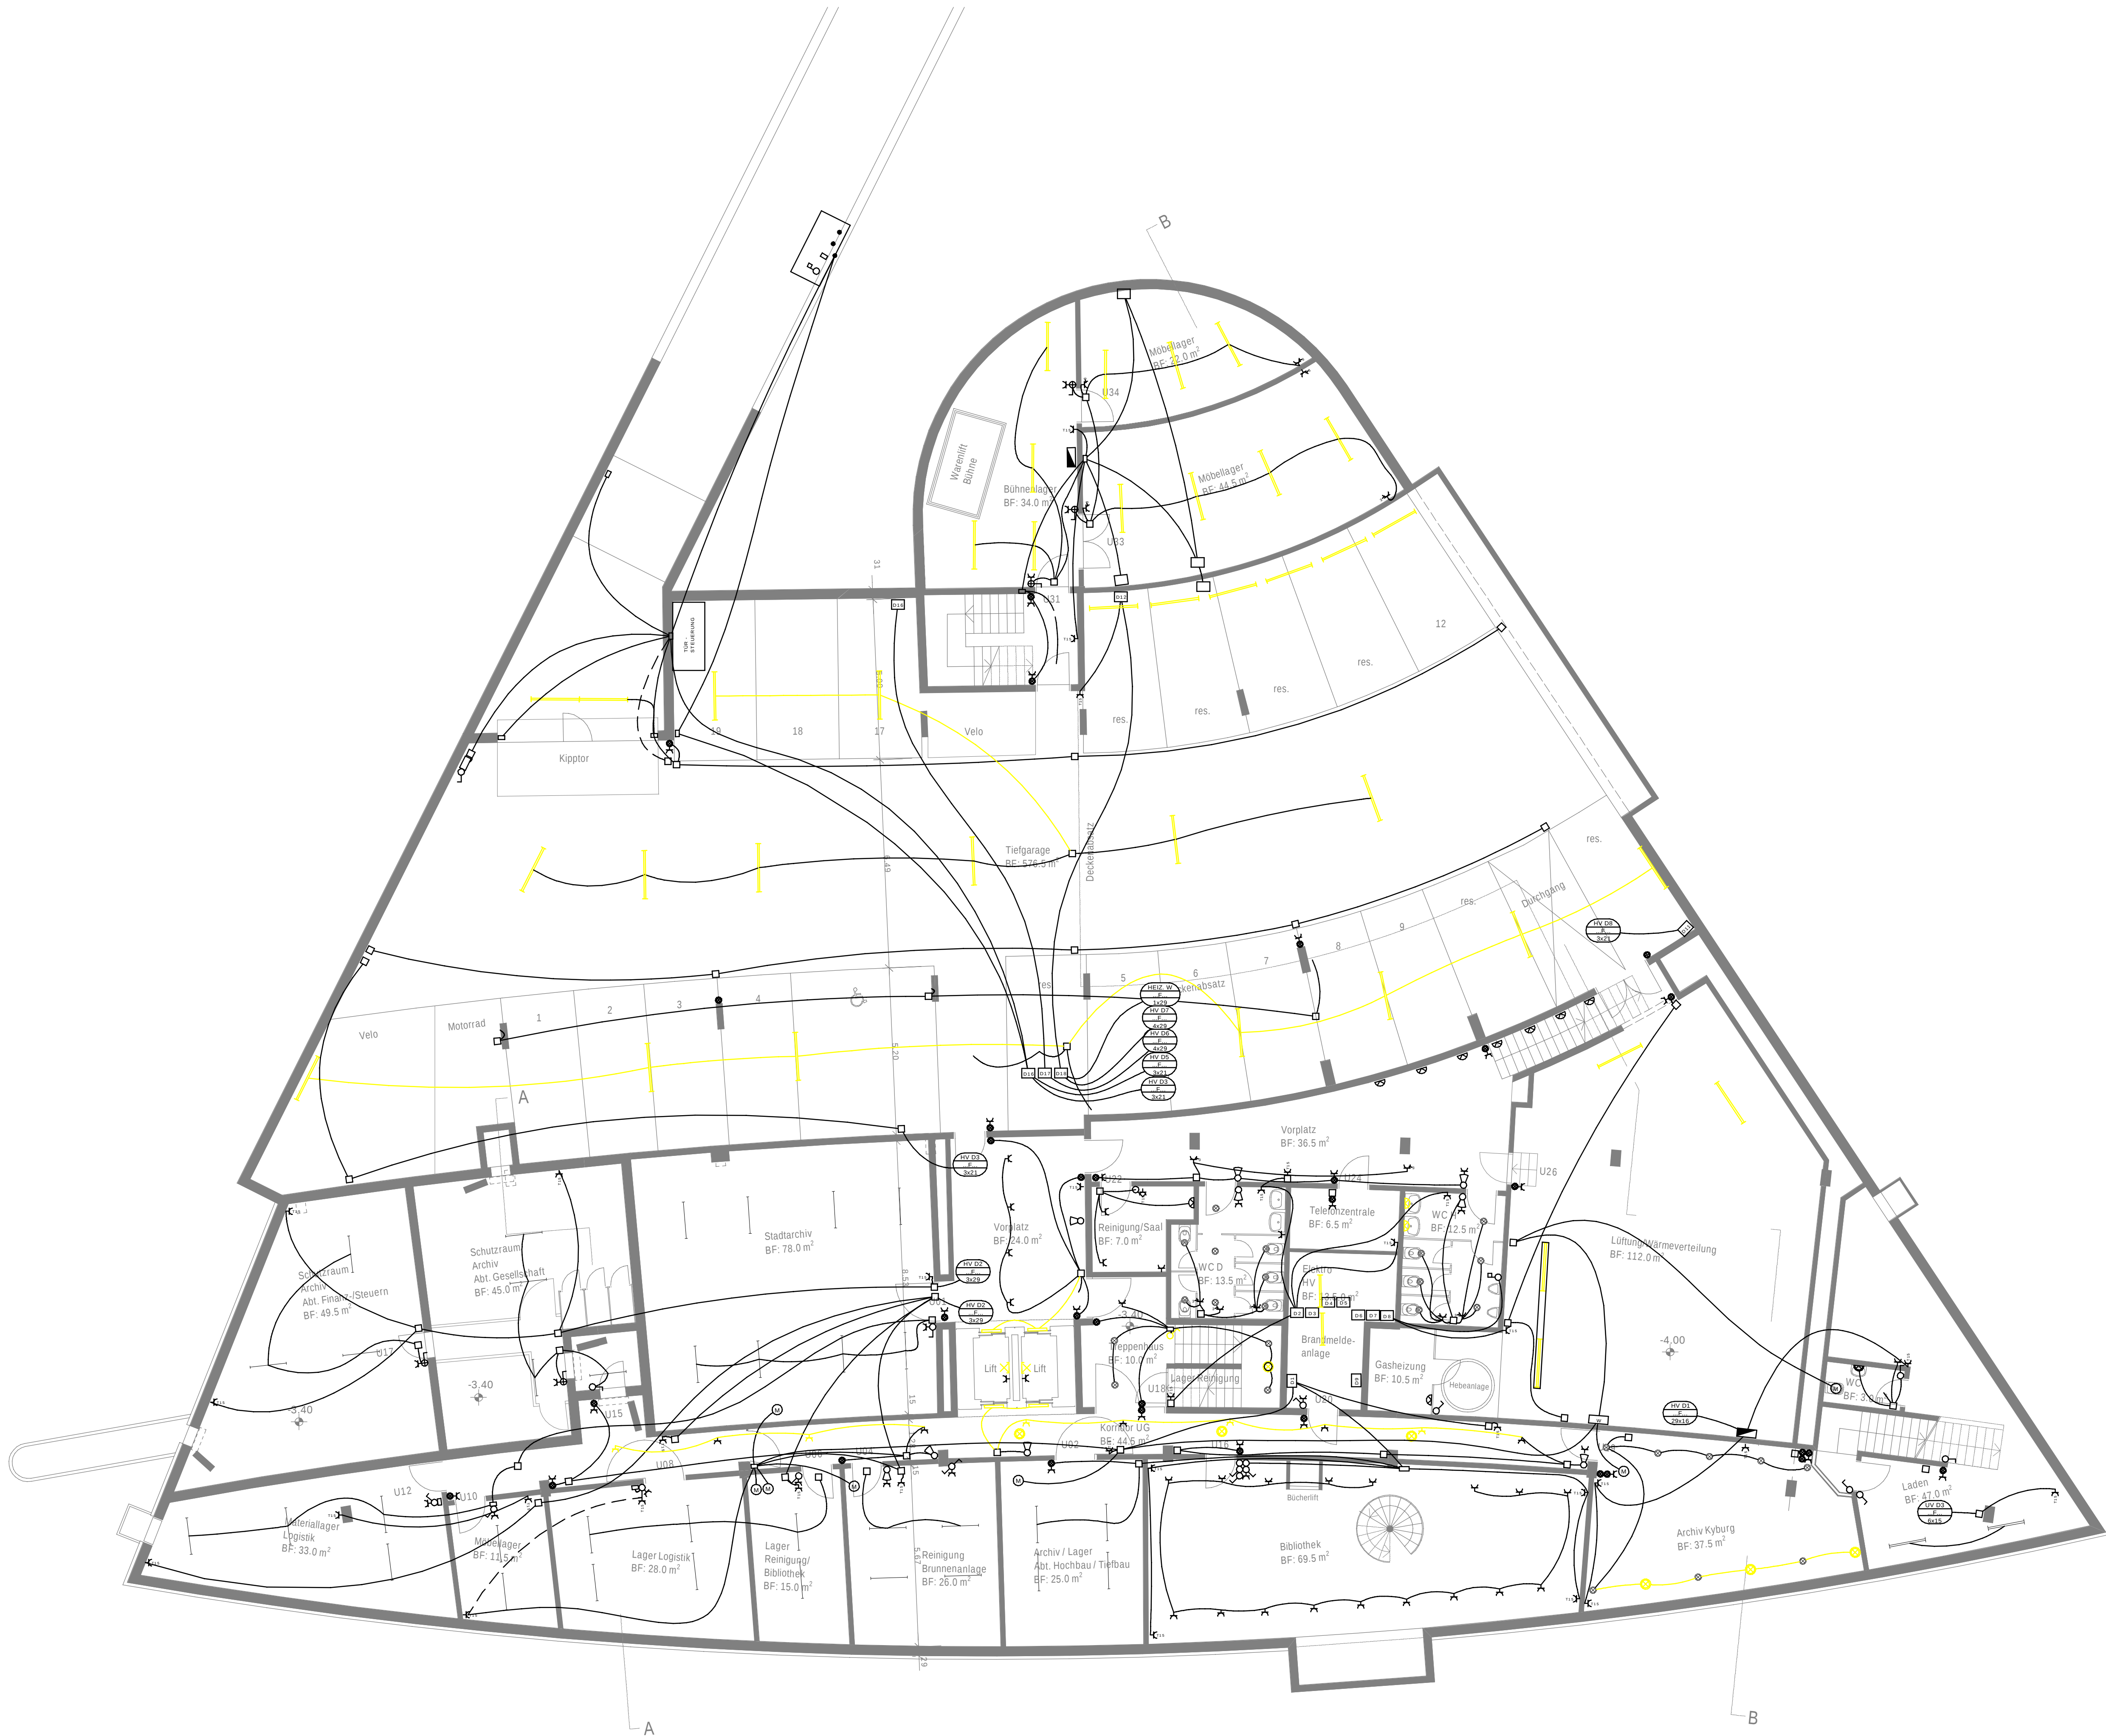

Rückbau

Leitung in Decke

Leitung in Hohldecke

Leitung in Boden

⊖

Alle nicht bezeichneten Rohre 25 Ø

⊖

Zuleitungsbezeichnung

⊖

Schallungsschoner

•

Anschlusspunkt

Verteilung

Leitung in Hohlboden

Leitung in Wand

Leitung flexibel

Leitung nach unten


Leitung nach unten

Leitung durchgehend


Abzweigdose Decke (UPI/AP)

Abzweigdose Wand (UPI/AP)


Stadthaus Illnau_Effretikon_Gebäudesteuerung				Bauprojekt	
Installationsplan Elektro				Massstab:	1:100
Rückbau				Format:	945x594
Untergeschoss				Datum:	28.11.2019
				Druckdatum:	29.11.2019
				Gezeichnet:	HOSL
				Geprüft:	
				Layout:	1_100_Rückbau
				Plan-Nummer:	106837E290
Andreasstrasse 5 8050 Zürich		Tel +41 44 305 91 11 www.amstein-walthert.ch		AMSTEIN + WALTHERT	

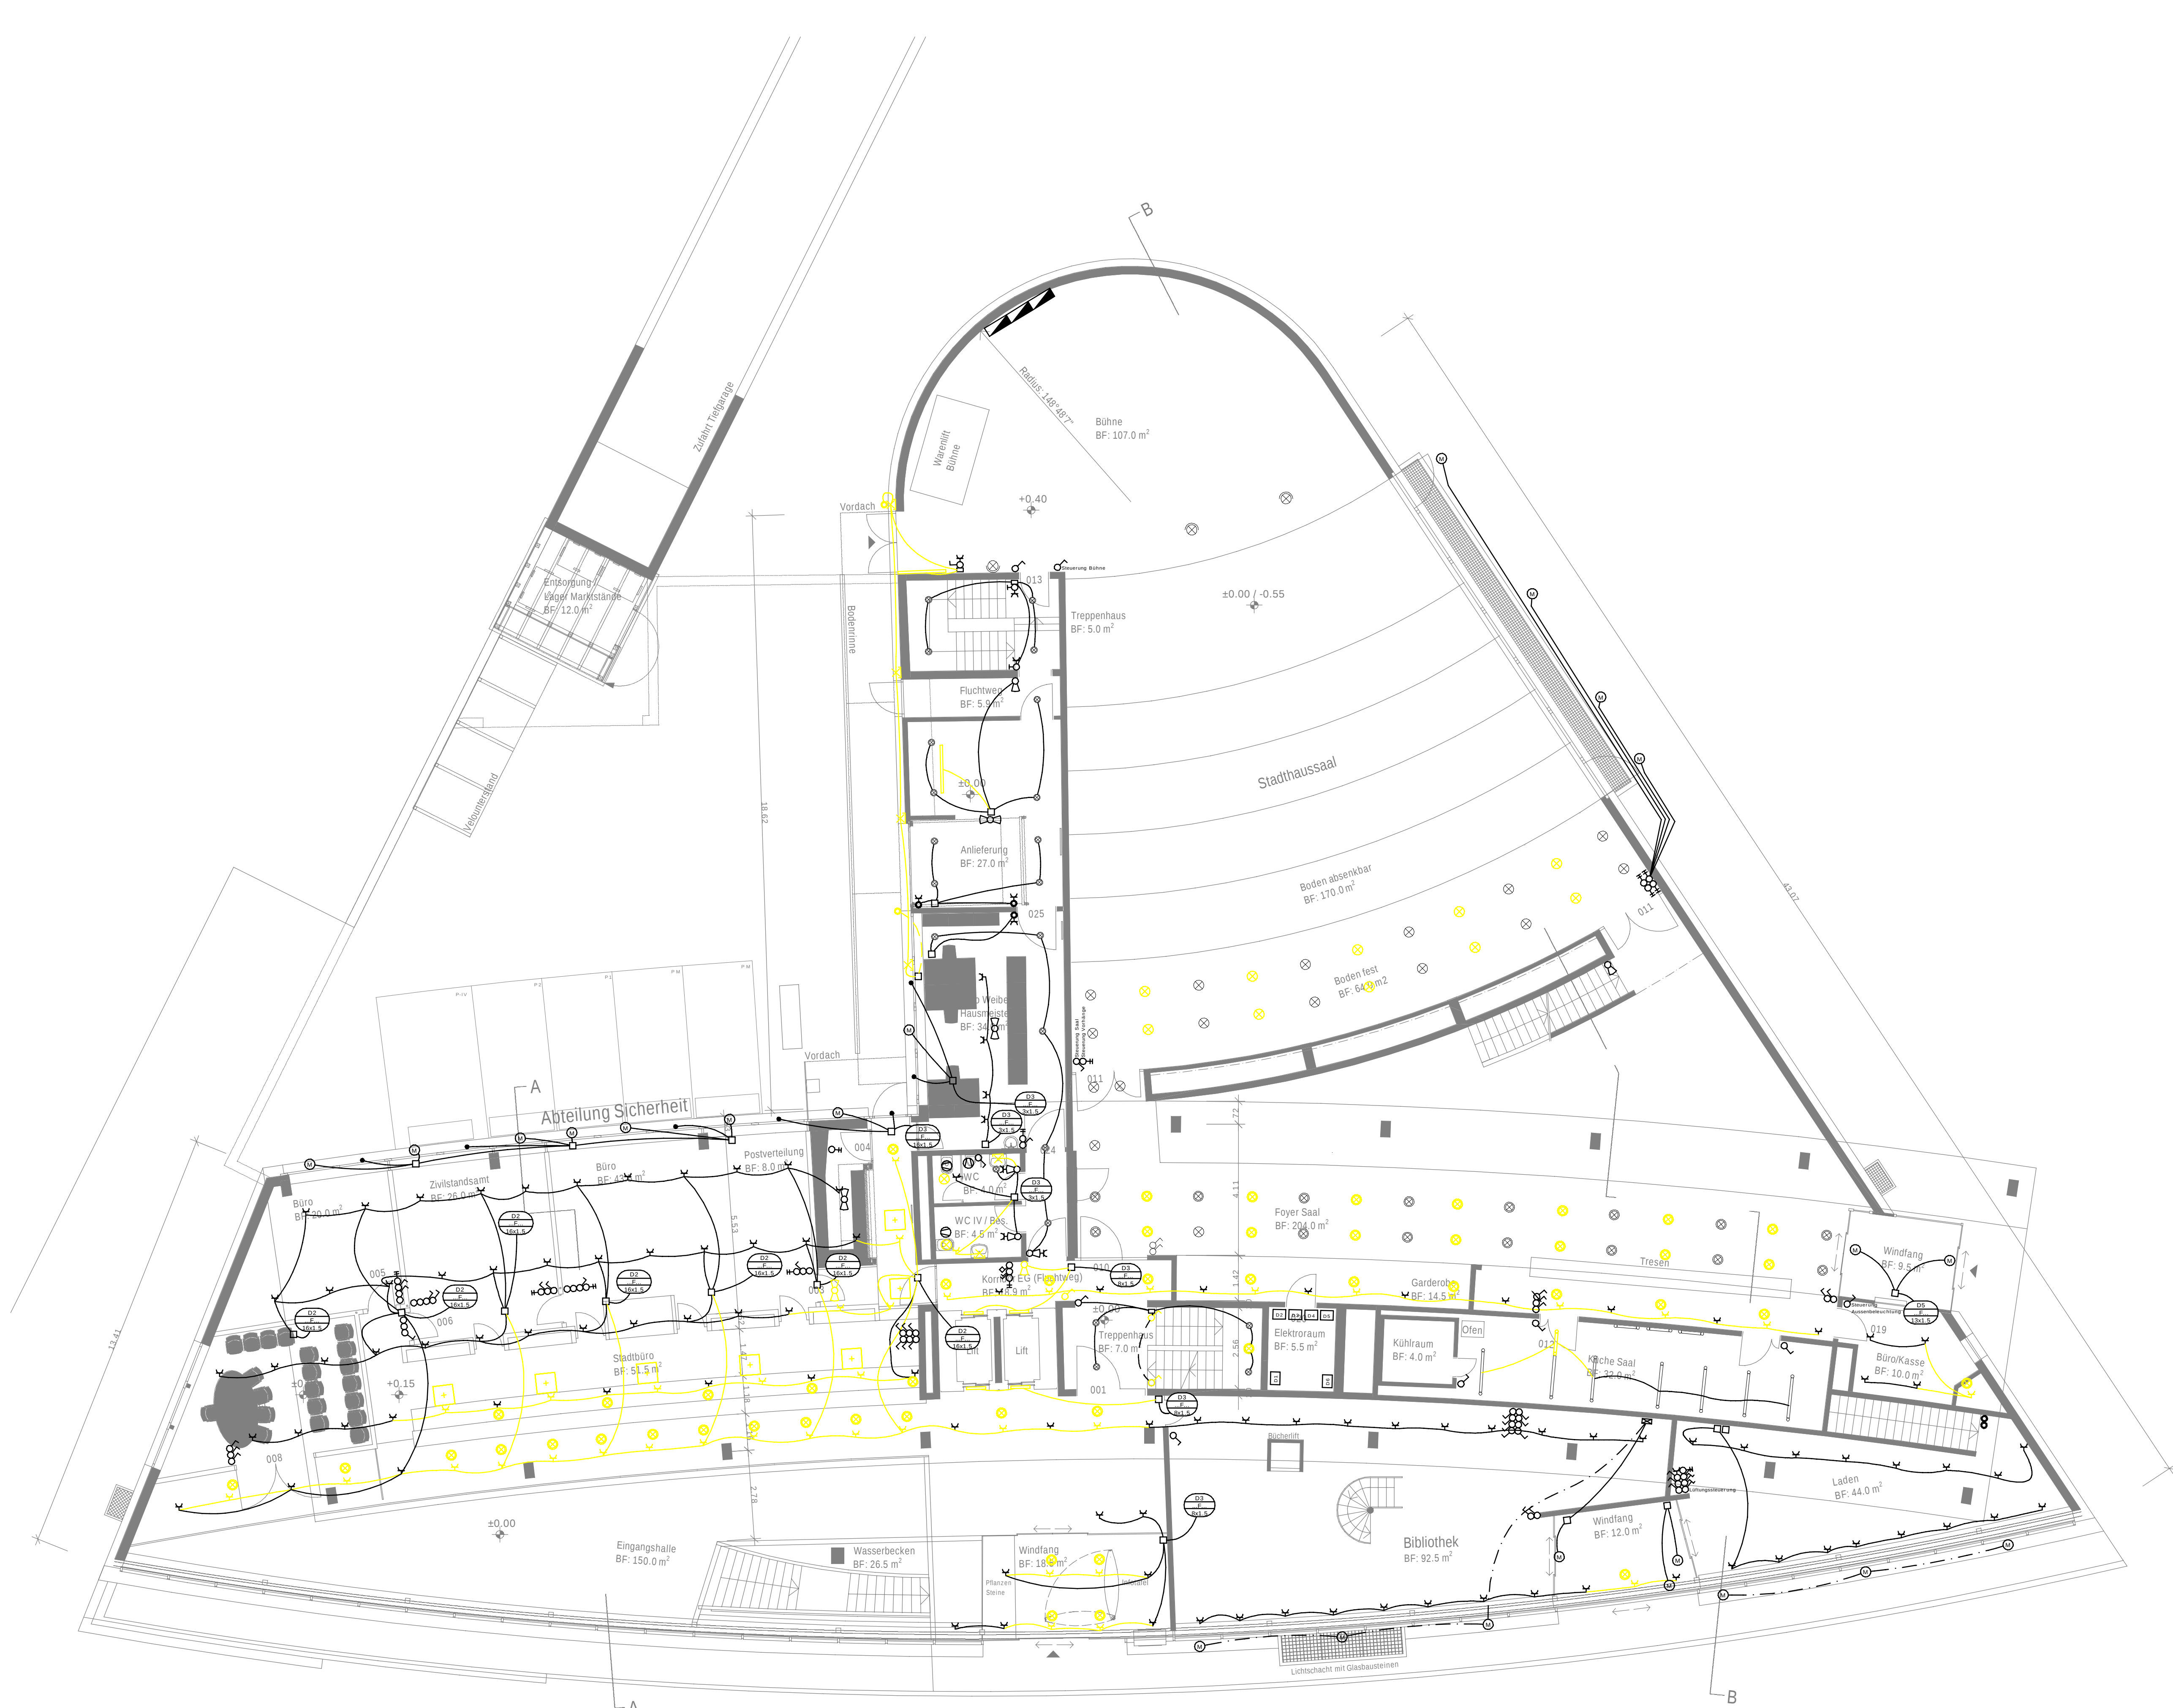

Allgemein			
	Rückbau		Leitung in Hohlboden
	Leitung in Decke		Leitung in Wand
	Leitung in Hohldecke		Leitung flexibel
	Leitung in Boden		Leitung nach unten
Alle nicht bezeichneten Rohre 25 Ø			
	Zuleitungsbezeichnung		Leitung nach unten
	Schallungsschoner		Leitung durchgehend
	Anschlusspunkt		Abzweigdose Decke (UP/AP)
	Verteilung		Abzweigdose Wand (UP/AP)

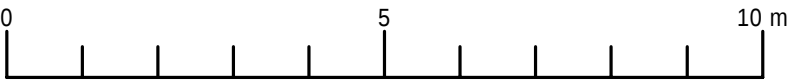


Stadthaus Illnau-Effretikon_Gebäudesteuerung		Bauprojekt	
Installationsplan Elektro		Massstab: 1:100	
Rückbau		Format: 1189x694	
Erdgeschoss		Datum: 28.11.2019	
		Druckdatum: 13.12.2019	
		Gezeichnet: HOSL	
		Geprüft:	
		Layout: 1_100_Rückbau	
		Plan-Nummer:	
		106837E300	
Andreasstrasse 5 8050 Zürich		Tel +41 44 305 91 11 www.amstein-walthert.ch	

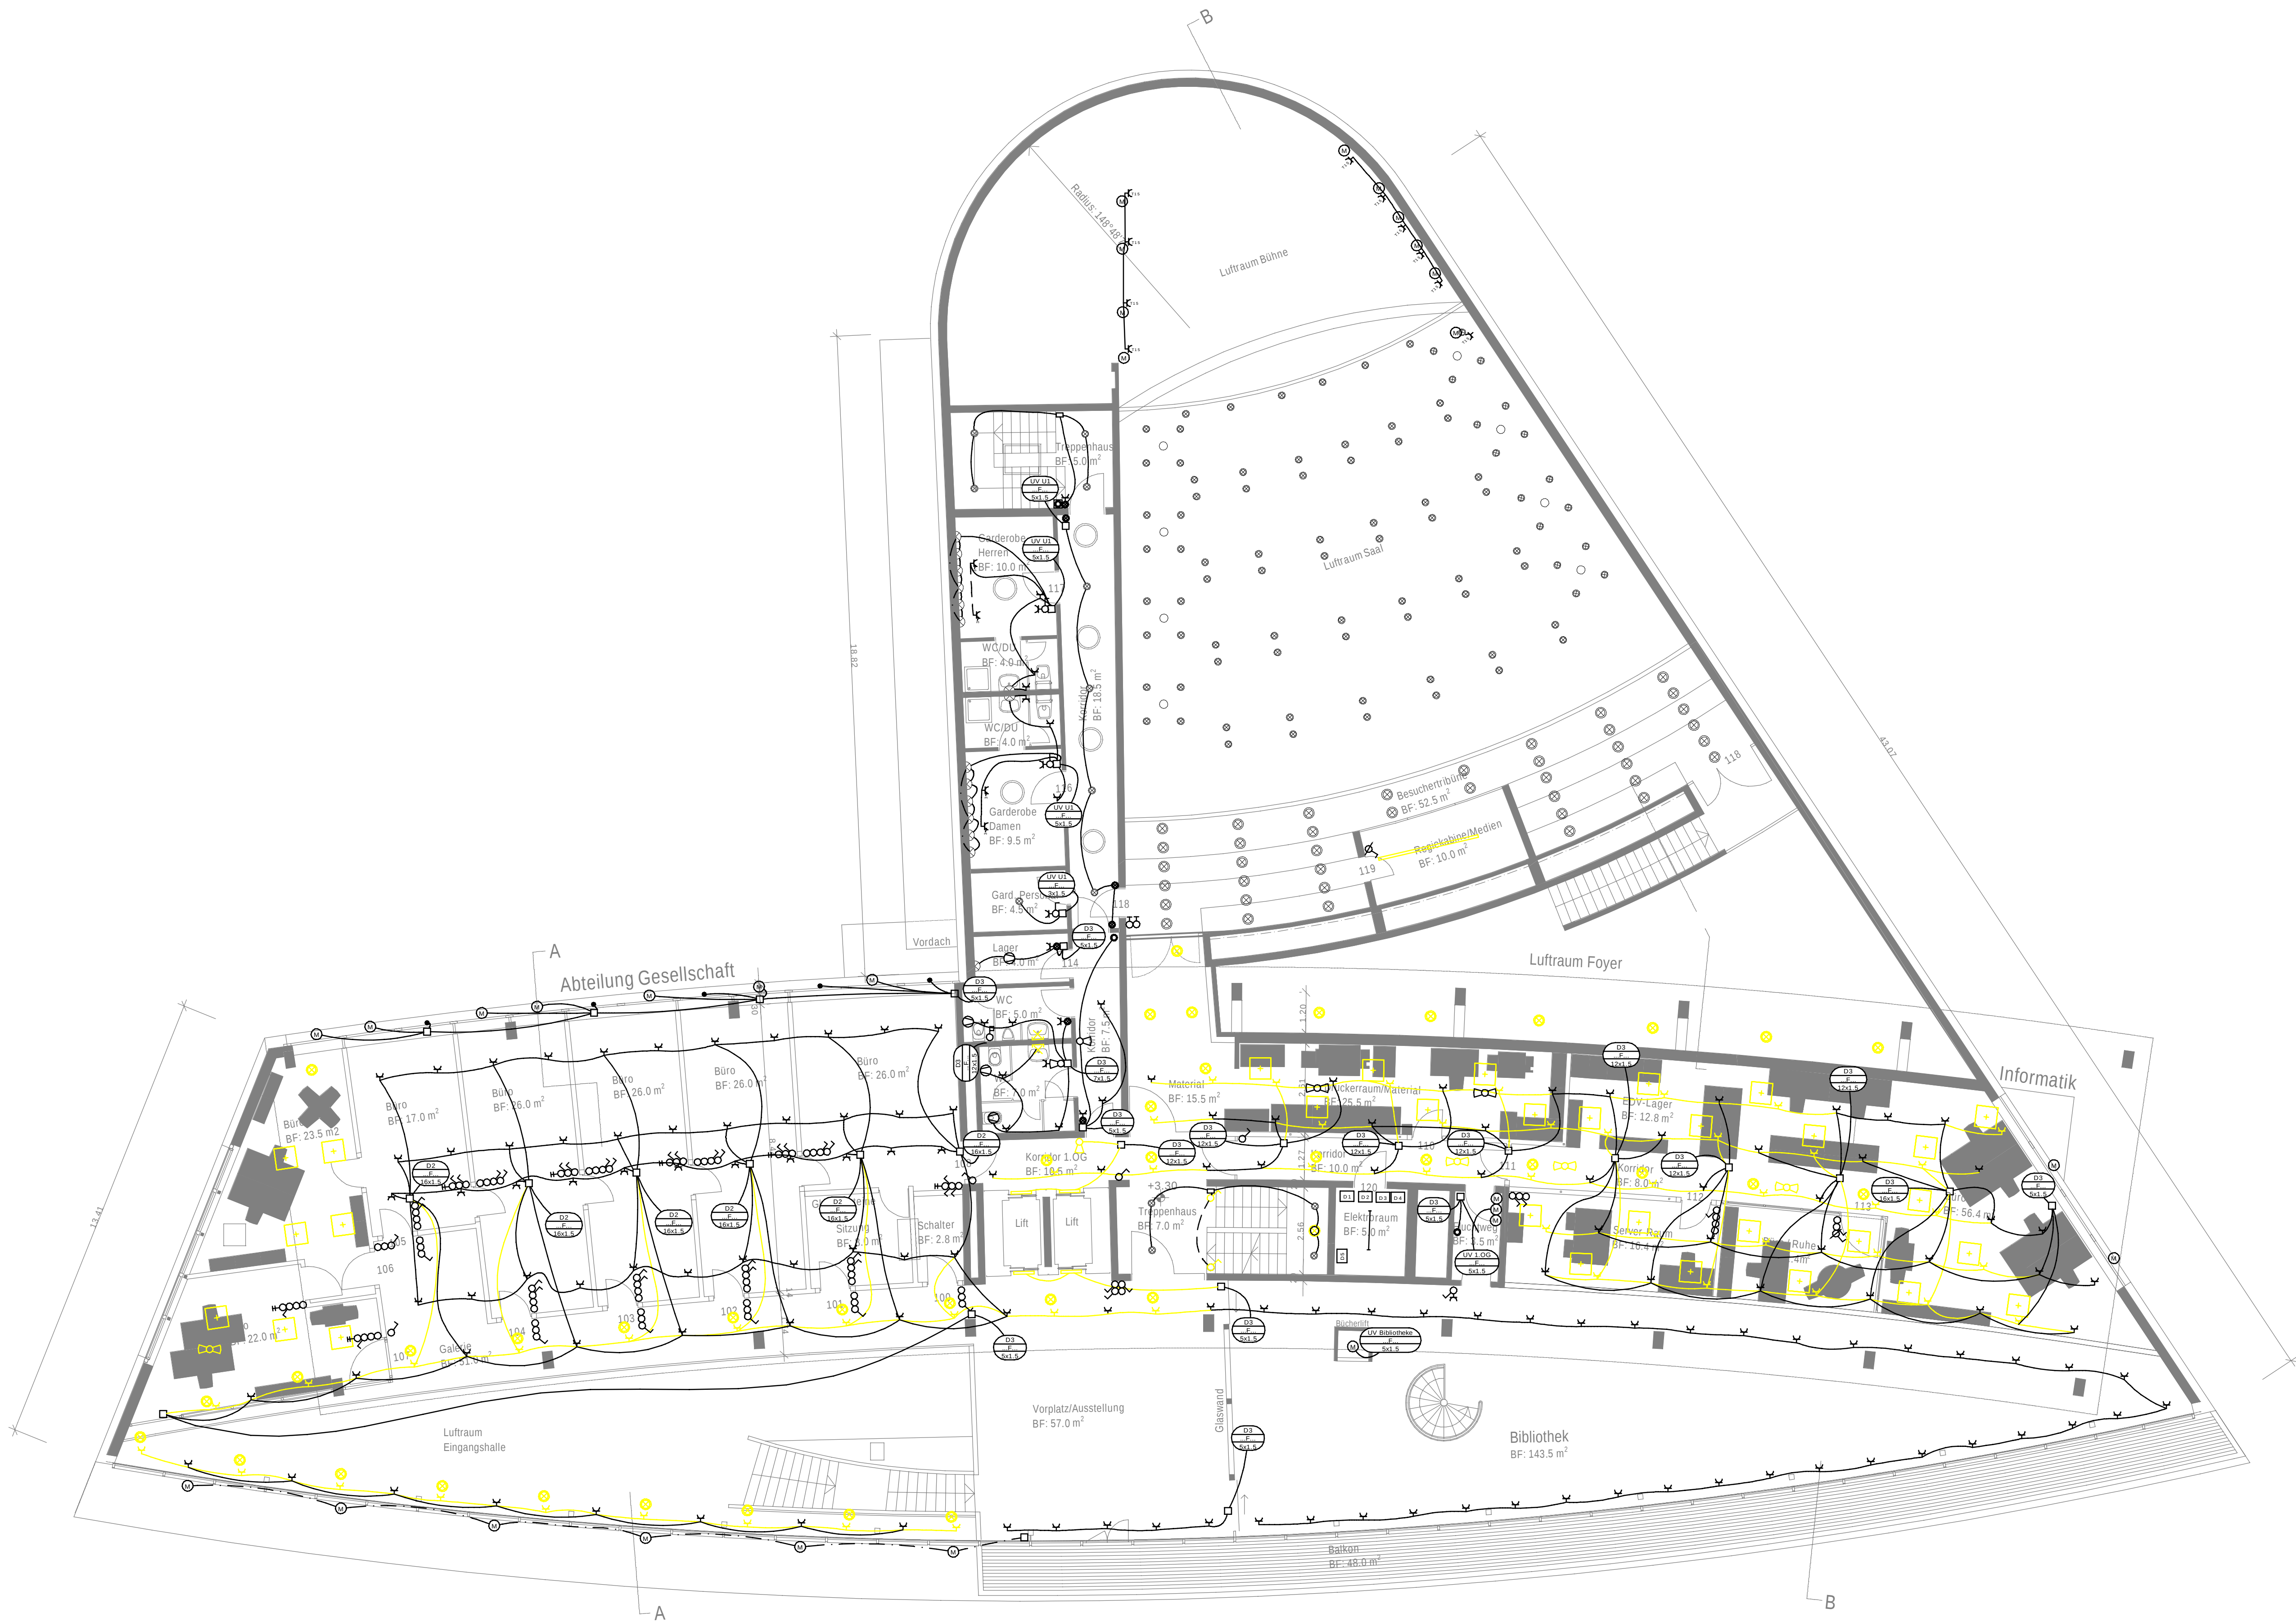

Allgemein			
	Rückbau		
	Leitung in Decke		Leitung in Hohlboden
	Leitung in Hohldecke		Leitung in Wand
	Leitung in Boden		Leitung flexibel
Alle nicht bezeichneten Rohre 25 Ø			
	Zuleitungsbezeichnung		Leitung nach unten
	Schallungsschoner		Leitung nach oben
	Anschlusspunkt		Leitung durchgehend
	Verteilung		Abzweigdose Decke (UP/AP)
			Abzweigdose Wand (UP/AP)



Stadthaus Illnau-Effretikon_Gebäudesteuerung		Bauprojekt	
Installationsplan Elektro		Massstab: 1:100	
Rückbau		Format: 841x594	
1. Obergeschoss		Datum: 28.11.2019	
		Druckdatum: 13.12.2019	
		Gezeichnet: HOSL	
		Geprüft:	
		Layout: Rückbau_1_100	
		Plan-Nummer:	
		106837E310	
Andreasstrasse 5 8050 Zürich		Tel +41 44 305 91 11 www.amstein-walthert.ch	
		AMSTEIN + WALTHERT	

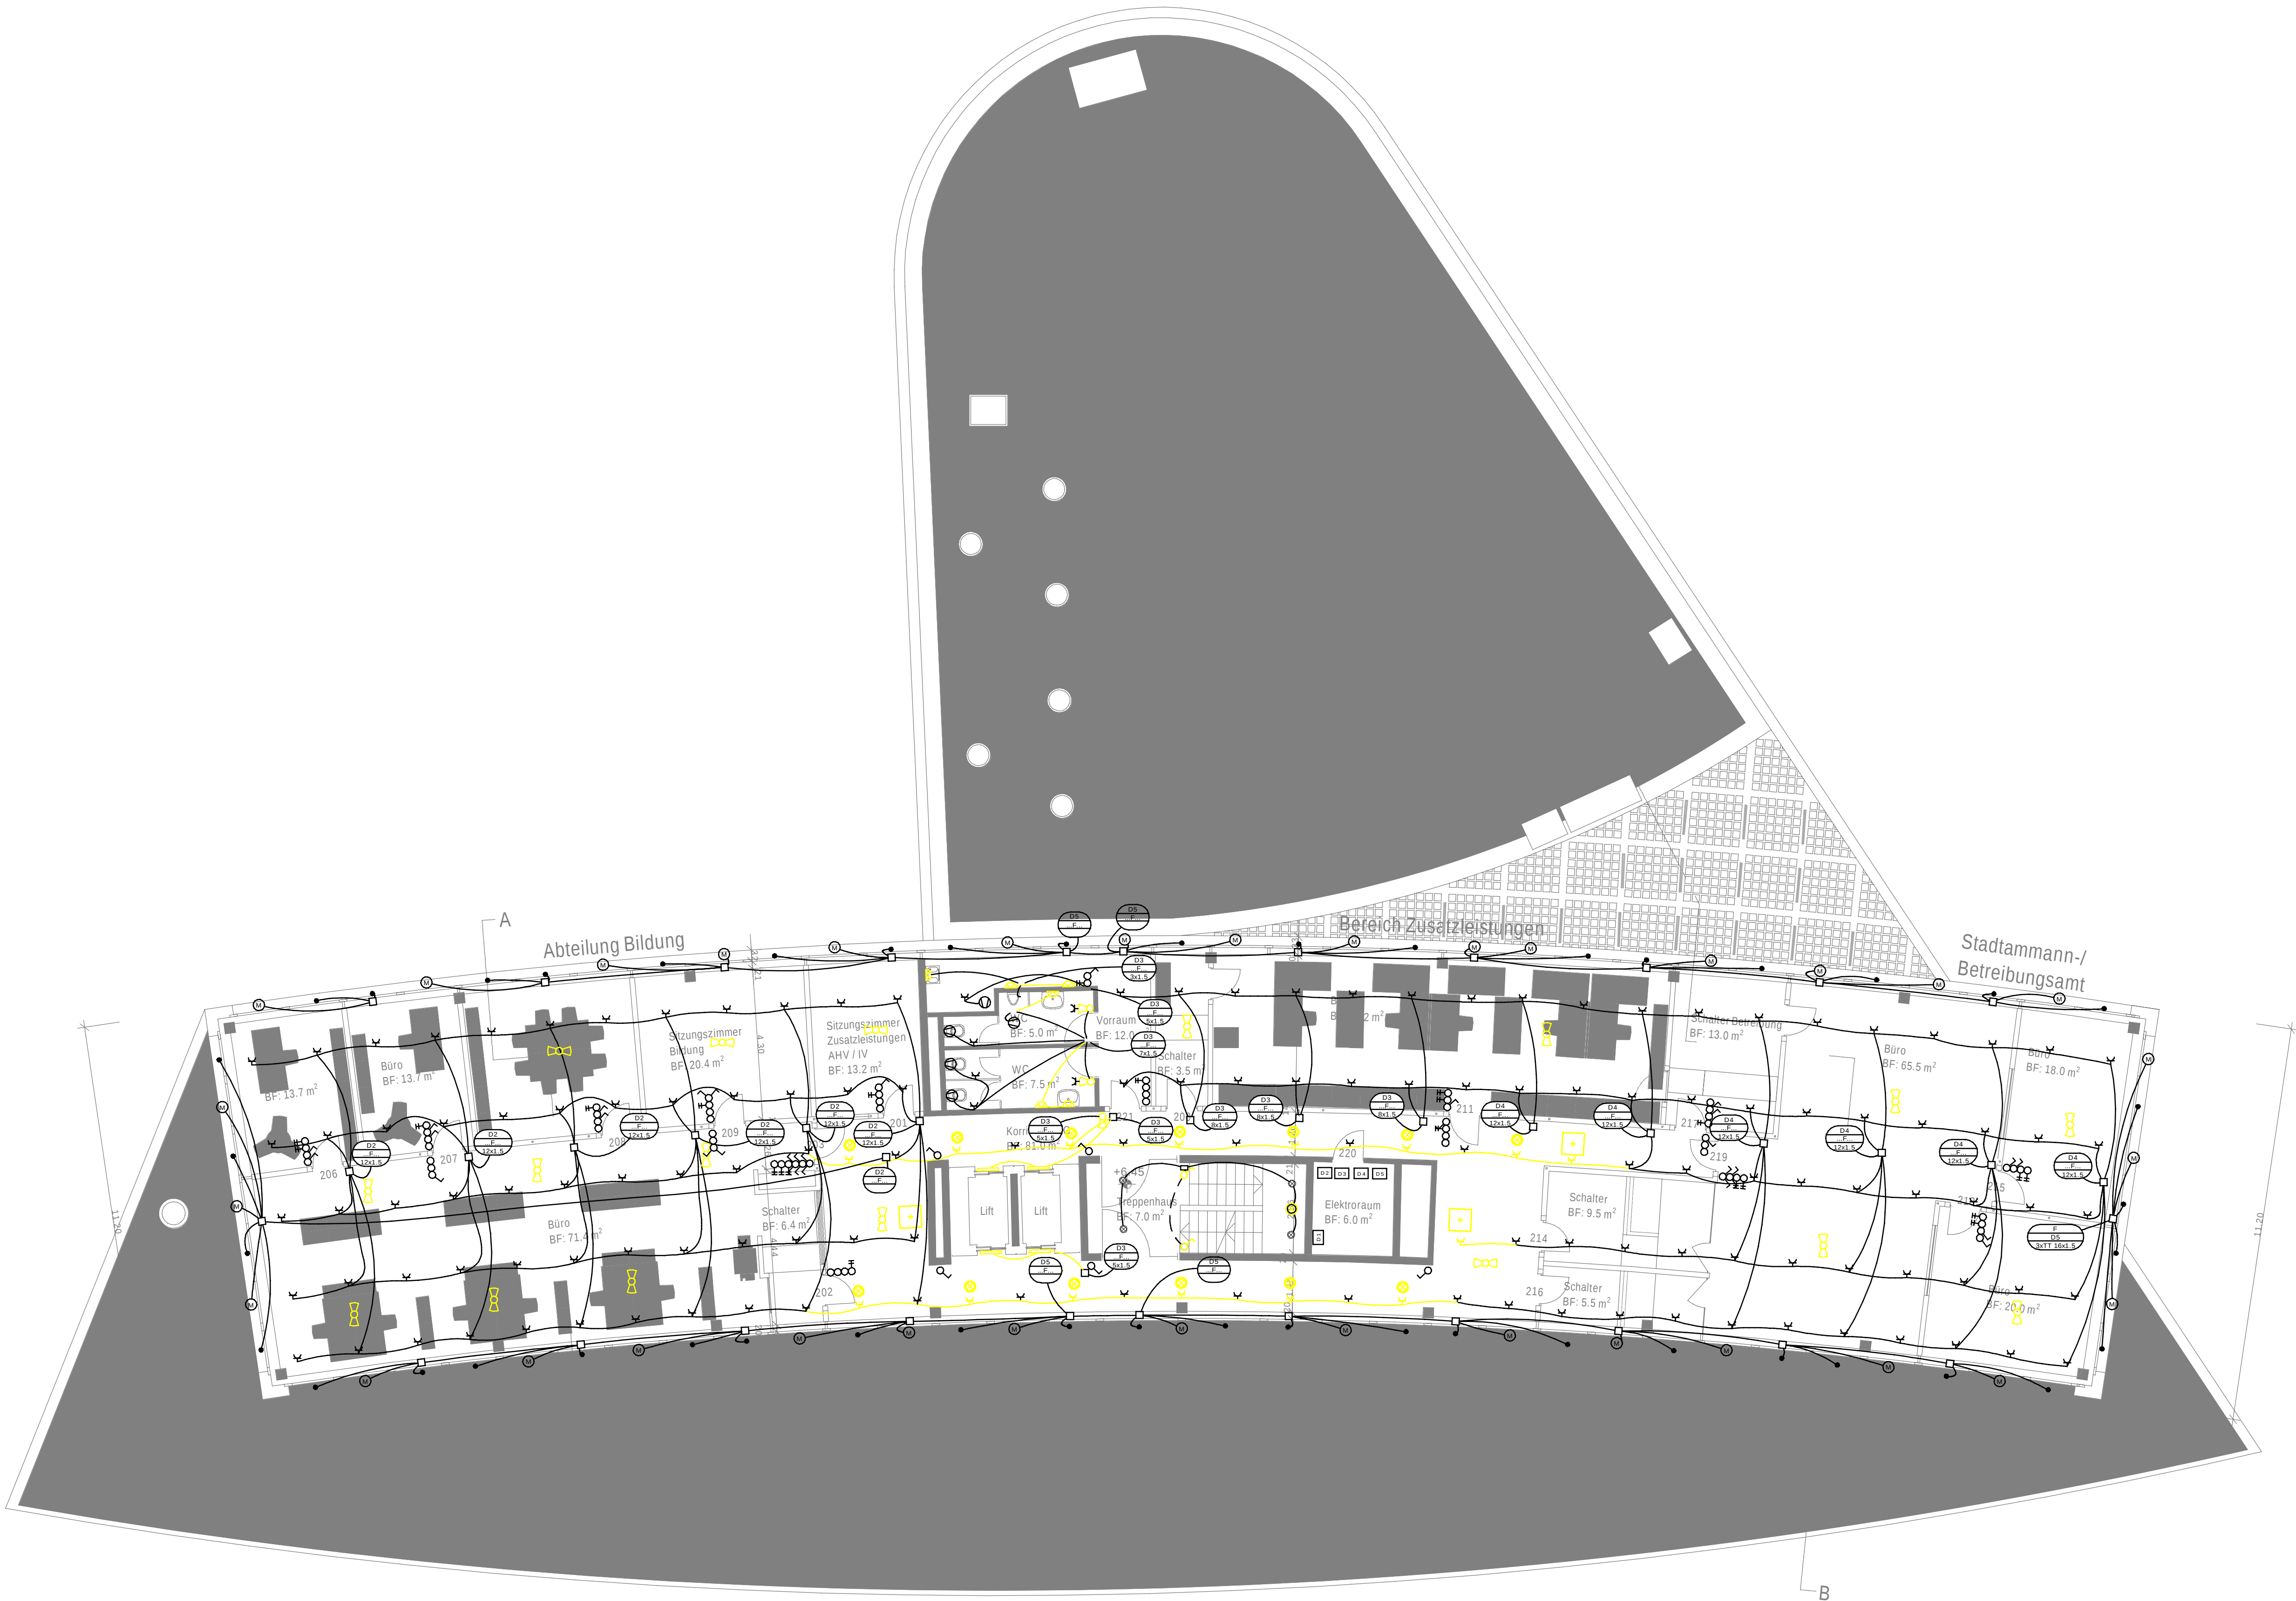

Rückbau

Leitung in Decke

Leitung in Hohldecke

Leitung in Boden

Alle nicht bezeichneten Rohre 25 Ø

Zuleitungsbezeichnung

Schallungsschoner

Anschlusspunkt

Verteilung

Leitung in Hohlboden

Leitung in Wand

Leitung flexibel


Leitung nach unten

Leitung nach unten


Leitung durchgehend

Abzweigdose Decke (UP/AP)

Abzweigdose Wand (UPI/AP)

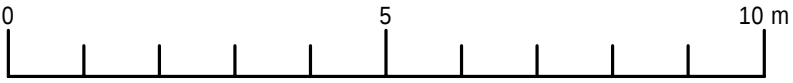

Stadthaus_Illnau_Effretikon_Gebäudesteuerung				Bauprojekt
Installationsplan Elektro				Massstab: 1:100
Rückbau				Format: 841x594
2. Obergeschoss				Datum: 28.11.2019
				Druckdatum: 28.11.2019
				Gezeichnet: HOSL
				Geprüft:
				Layout: 1_100_Rückbau
				Plan-Nummer:
				106837E320
Andreasstrasse 5 8050 Zürich		Tel +41 44 305 91 11 www.amstein-walthert.ch		AMSTEIN + WALTHERT

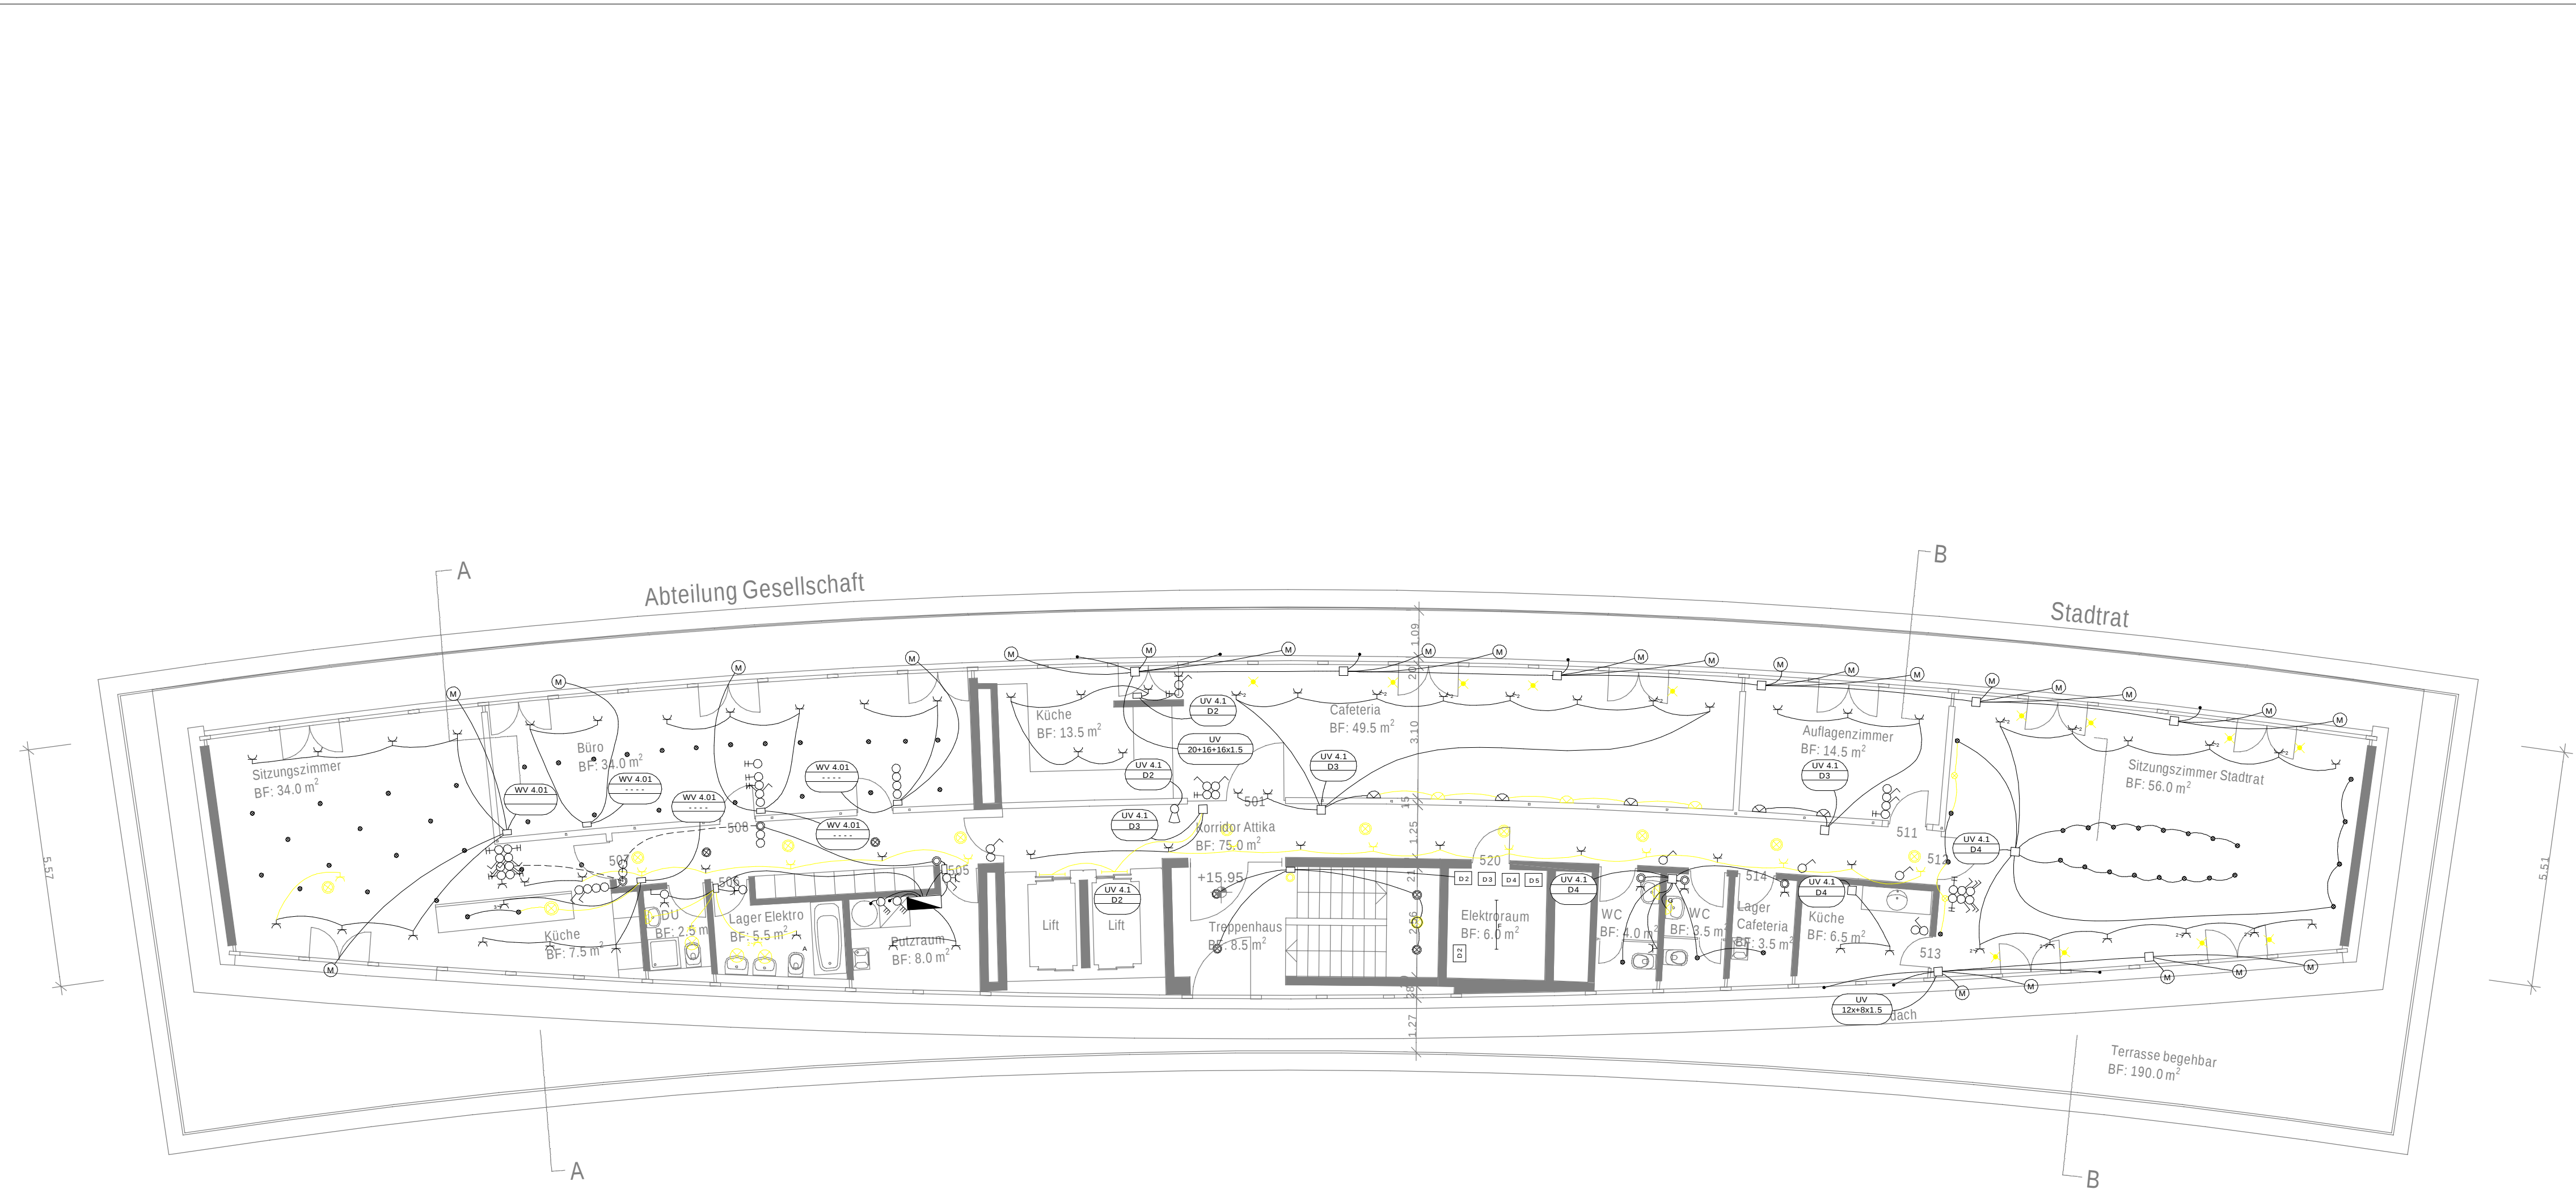

Allgemein			
	Rückbau		Leitung in Hohlboden
	Leitung in Decke		Leitung in Wand
	Leitung in Hohldecke		Leitung flexibel
	Leitung in Boden		Leitung nach unten
Alle nicht bezeichneten Rohre 25 Ø			
	Zuleitungsbezeichnung		Leitung nach unten
	Schallungsschoner		Leitung durchgehend
	Anschlusspunkt		Abzweigdose Decke (UP/AP)
	Verteilung		Abzweigdose Wand (UP/AP)



Stadthaus_Illnau_Effretikon_Gebäudesteuerung				Bauprojekt
Installationsplan Elektro				Massstab: 1:100
Rückbau				Format: 840x420mm
5. Obergeschoss				Datum: 28.11.2019
				Druckdatum: 28.11.2019
				Gezeichnet: HOSL
				Geprüft:
				Layout: 1_100_Rückbau
Andreasstrasse 5 8050 Zürich				Tel +41 44 305 91 11 www.amstein-walthert.ch
				AMSTEIN + WALTHERT
				Plan-Nummer: 106837E350