


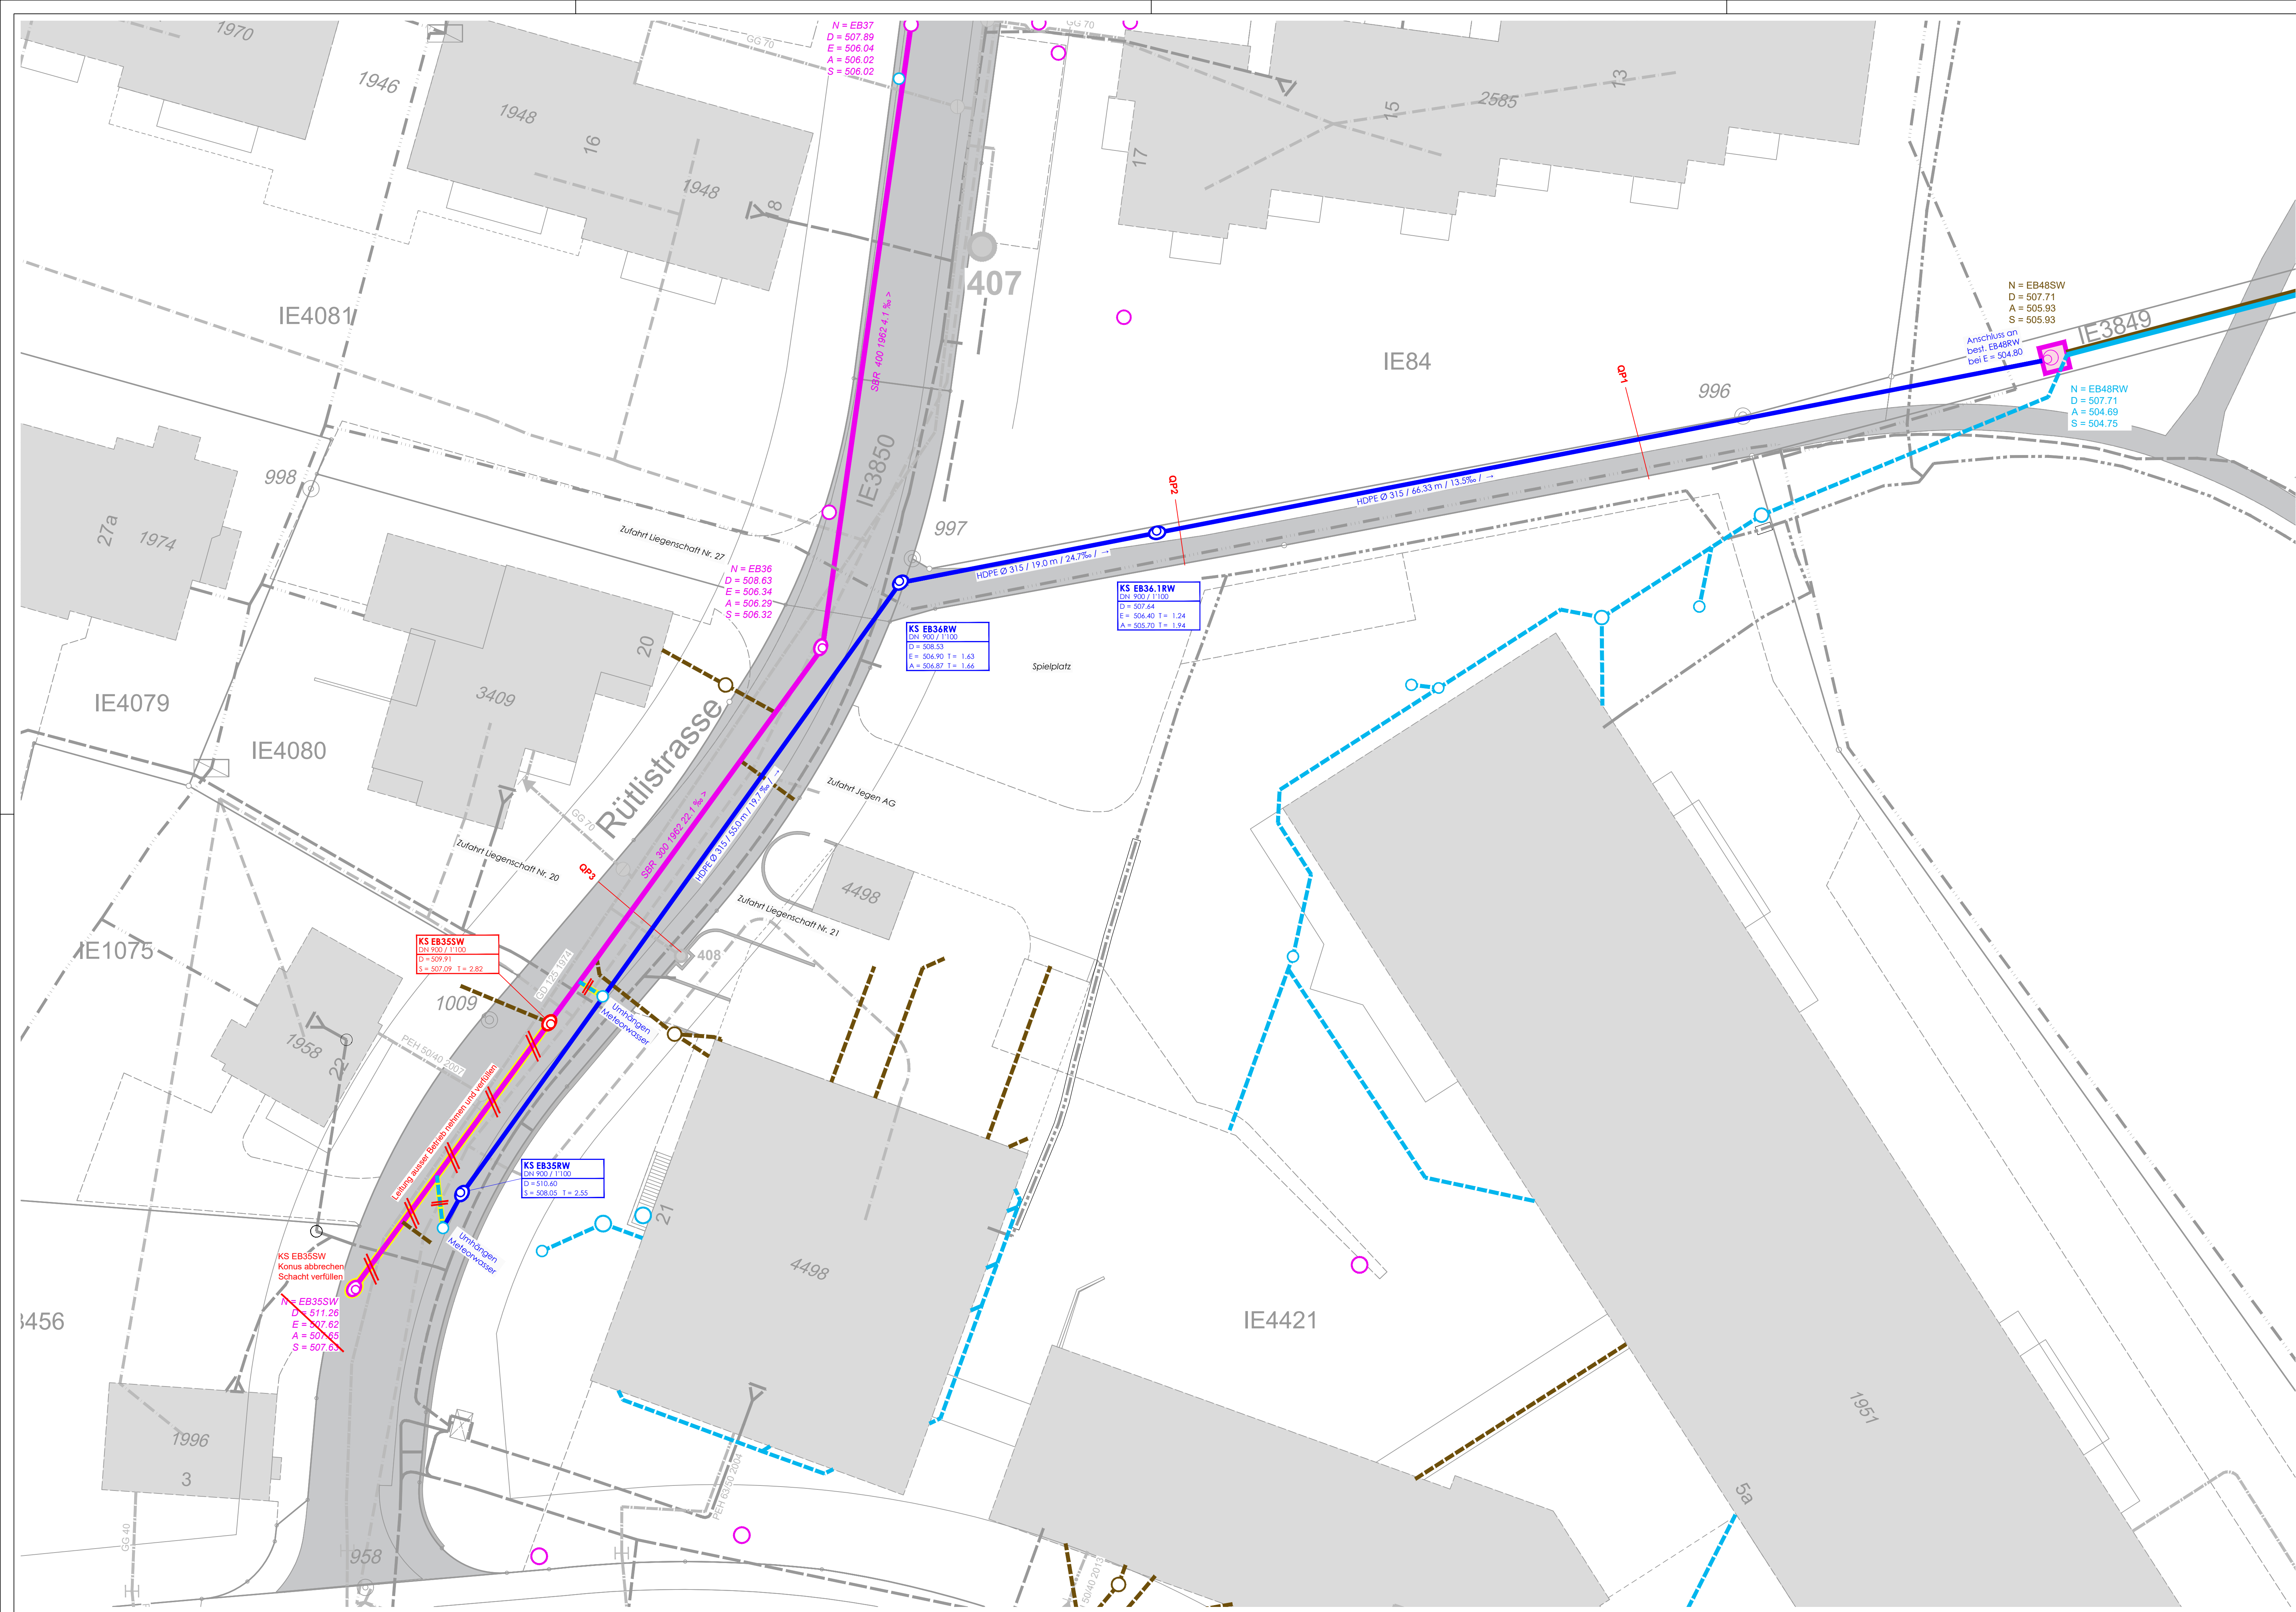

Bestehend	Projekt	
		Elektrisch
		Gasleitung
		Netzwasser
		Swisscom
		Cablecom
		ABW Regenwasser Neu
		ABW Schmutzwasser
		ABW Mischwasser
		Bestehend Beton
		Projekt Beton

Masse	Sämtliche Masse sind vom Unternehmer auf eigene Verantwortung zu kontrollieren.
Unstimmigkeiten	Unstimmigkeiten sind sofort der Bauleitung zu melden.
Werkleitungen	ACHTUNG: WERKLEITUNGSANGABEN SIND REIN INFORMATIV. VOR DER BAUAUSFÜHRUNG SIND BESTANDSUNTERLAGEN UND WERKLEITUNGSPLÄNE DURCH DEN UNTERNEHMER EIGENVERANTWORTLICH EINZUWOLEN. DIE LAGE UND HÖHEN DER QUERENDEN WERKLEITUNGEN SIND VOR BAUBEGINN, MITTELS SONDIERUNGEN, DURCH DEN UNTERNEHMER ABZUKLÄREN.

DICHTIGKEITSPRÜFUNG	GEWÄSSERSCHUTZBEREICH			
PRÜFVERFAHREN	ZONE S		ZONE Au + üB	
	MIT WASSER (PRÜFDRUCK p = 0.5 bar) MAX. WASSERVERLUST	ROHRLEITUNGEN + SCHÄCHTE IN 60 MINUTEN 0.05 l/m²	ROHRLEITUNGEN IN 30 MINUTEN 0.10 l/m²	SCHÄCHTE IN 30 MINUTEN 0.20 l/m²

NORMALVERLEGEPROFIL DETAILANGABEN GEMÄSS LÄNGENPROFIL	U1 V1	U2 V2	U2a V2a	U3 V3	U4 V4	BETON: C 16/20; XC2; Cl 0.10; Dmax. 32; C3
---	----------	----------	------------	----------	----------	---

INDEX	Name	Datum	Änderungen
1	MUR	15.05.2019	Linienführung
2	ABR	18.06.2019	Verlängerung Meteorwasserleitung gemäss E-Mail von J. Somoza vom 18.06.2019
3	LKA	23.08.2019	Schmutzwasserleitung aufheben und Hausanschlüsse einzeichnen

BAUHERR

Stadt Illnau-Effretikon ZH

OBJEKT

Neubau Meteorkanal


BEREICH

Rütlistrasse bis Ruine Moosburg, Effretikon

PLAN

Situation, 1 : 200

Vorprojekt	Bauprojekt	Auflageprojekt	Ausführungsprojekt	Ausgeführtes Werk
------------	------------	----------------	--------------------	-------------------

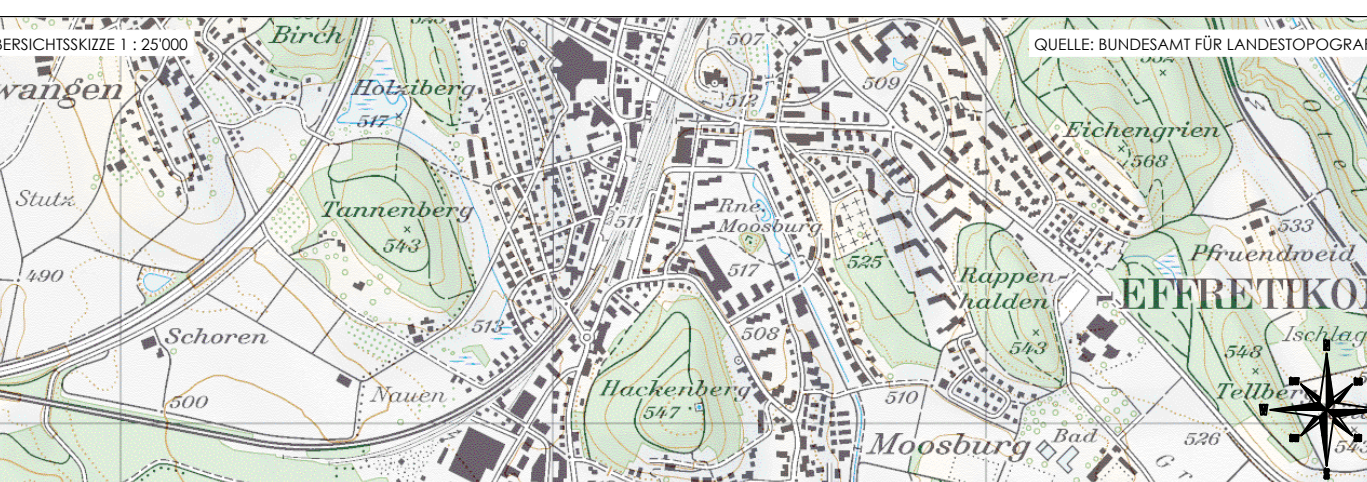

CSDENVIROTEC+

Bahnstrasse 19 5200 Brugg 056 544 64 40 csdenvirotec@csd.ch

Plan Nr. : 32-001

594 / 1050

Fläche: 0.624 m²

Projekt Nr. E101152

Name

Datum

Gezeichnet ABR

06.03.2019

Geprüft MUR

10.05.2019

Änderungen

INDEX

1 MUR 17.05.2019

2 ABR 18.06.2019

3 LKA 23.08.2019

Bauherr: Stadt Illnau-Effretikon
Märtpplatz 29
6307 Effretikon