

Kanton Zürich
Gemeinde Illnau-Effretikon

Neubau Verbindungsleitung Reservoir First bis Ettenhusen

Wasserhauptleitung und Anpassung Reservoir

Bauprojekt

Situation 1:500

Abschnitt 2

Projektverfasser:

INGESA AG

GEOMATIK / BAUINGENIEURWESEN /
GEMEINDINGENIEURWESEN / PLANUNG

Strehlgasse 21 / 8472 Seuzach
T 052 320 03 20 / seuzach@ingesa.ch

Plan Nr.: 2

Projekt Nr.: 213.073.0011

Datum: 6. März 2018


Plotdatum: 06.03.2018

Format: 30 x 147

Pfad:

Index	Revision	Datum	Zeichner	Projektleiter	Visum
A	Erstellung	06.03.2018	dua	kid	kid
B					
C					
D					

0 5 10 20 35 50m

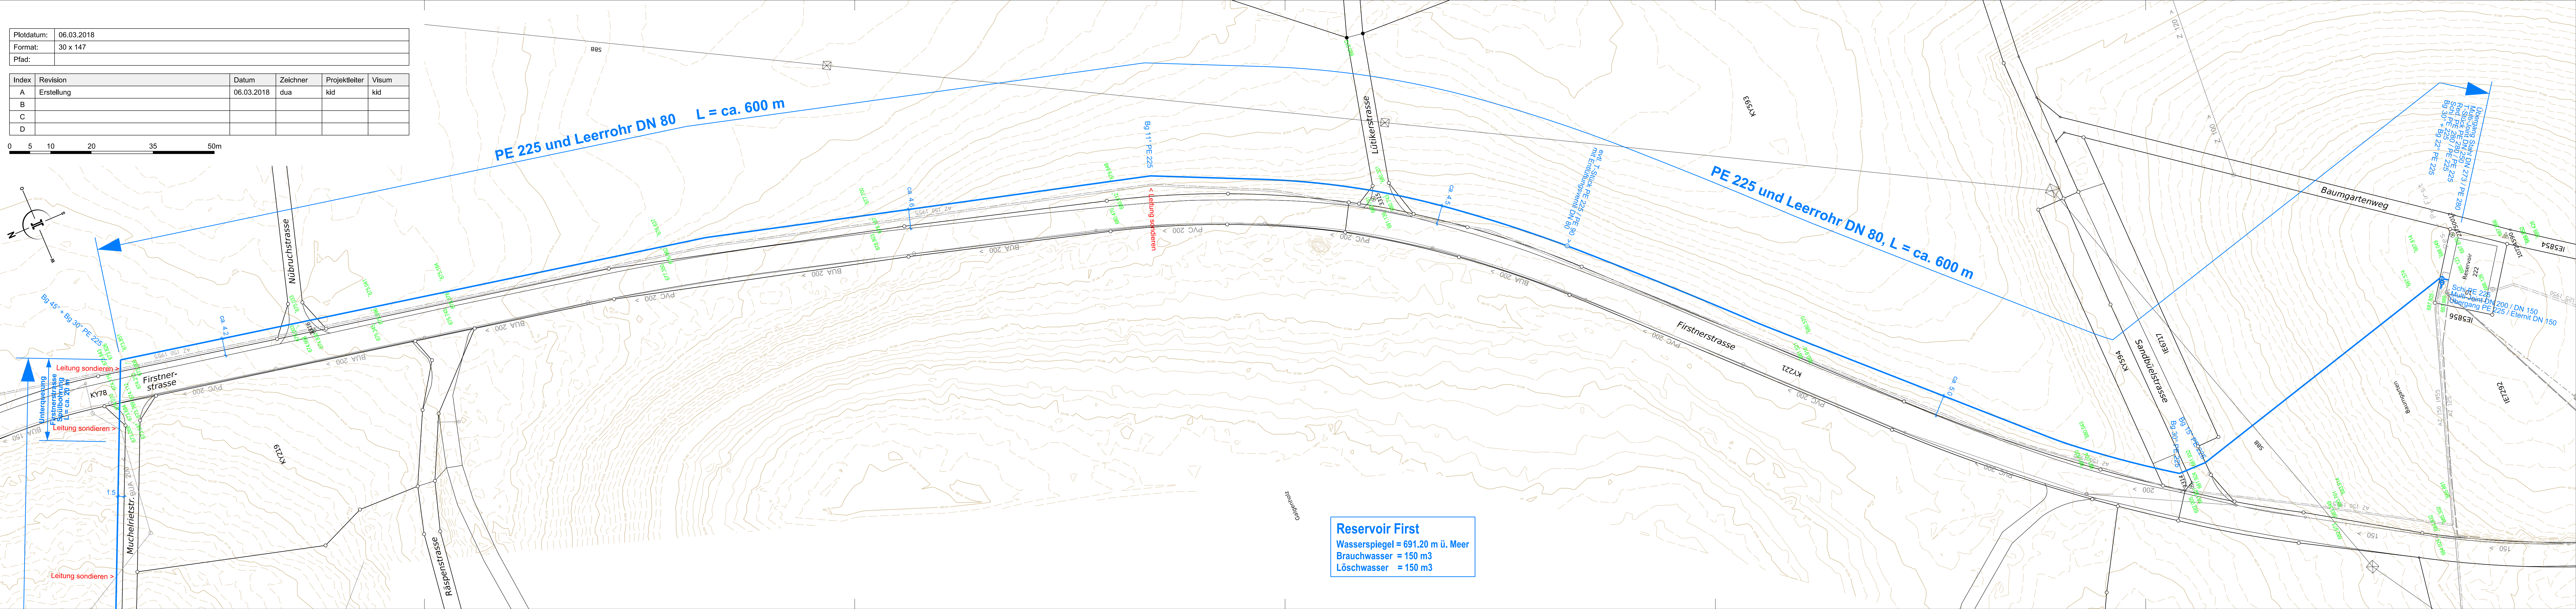

Reservoir First
Wasserspiegel = 691.20 m ü. Meer
Brauchwasser = 150 m3
Löschwasser = 150 m3