



RICHTPROJEKT 6. JULI 2018

REVIDIERT 18. JUNI 2019

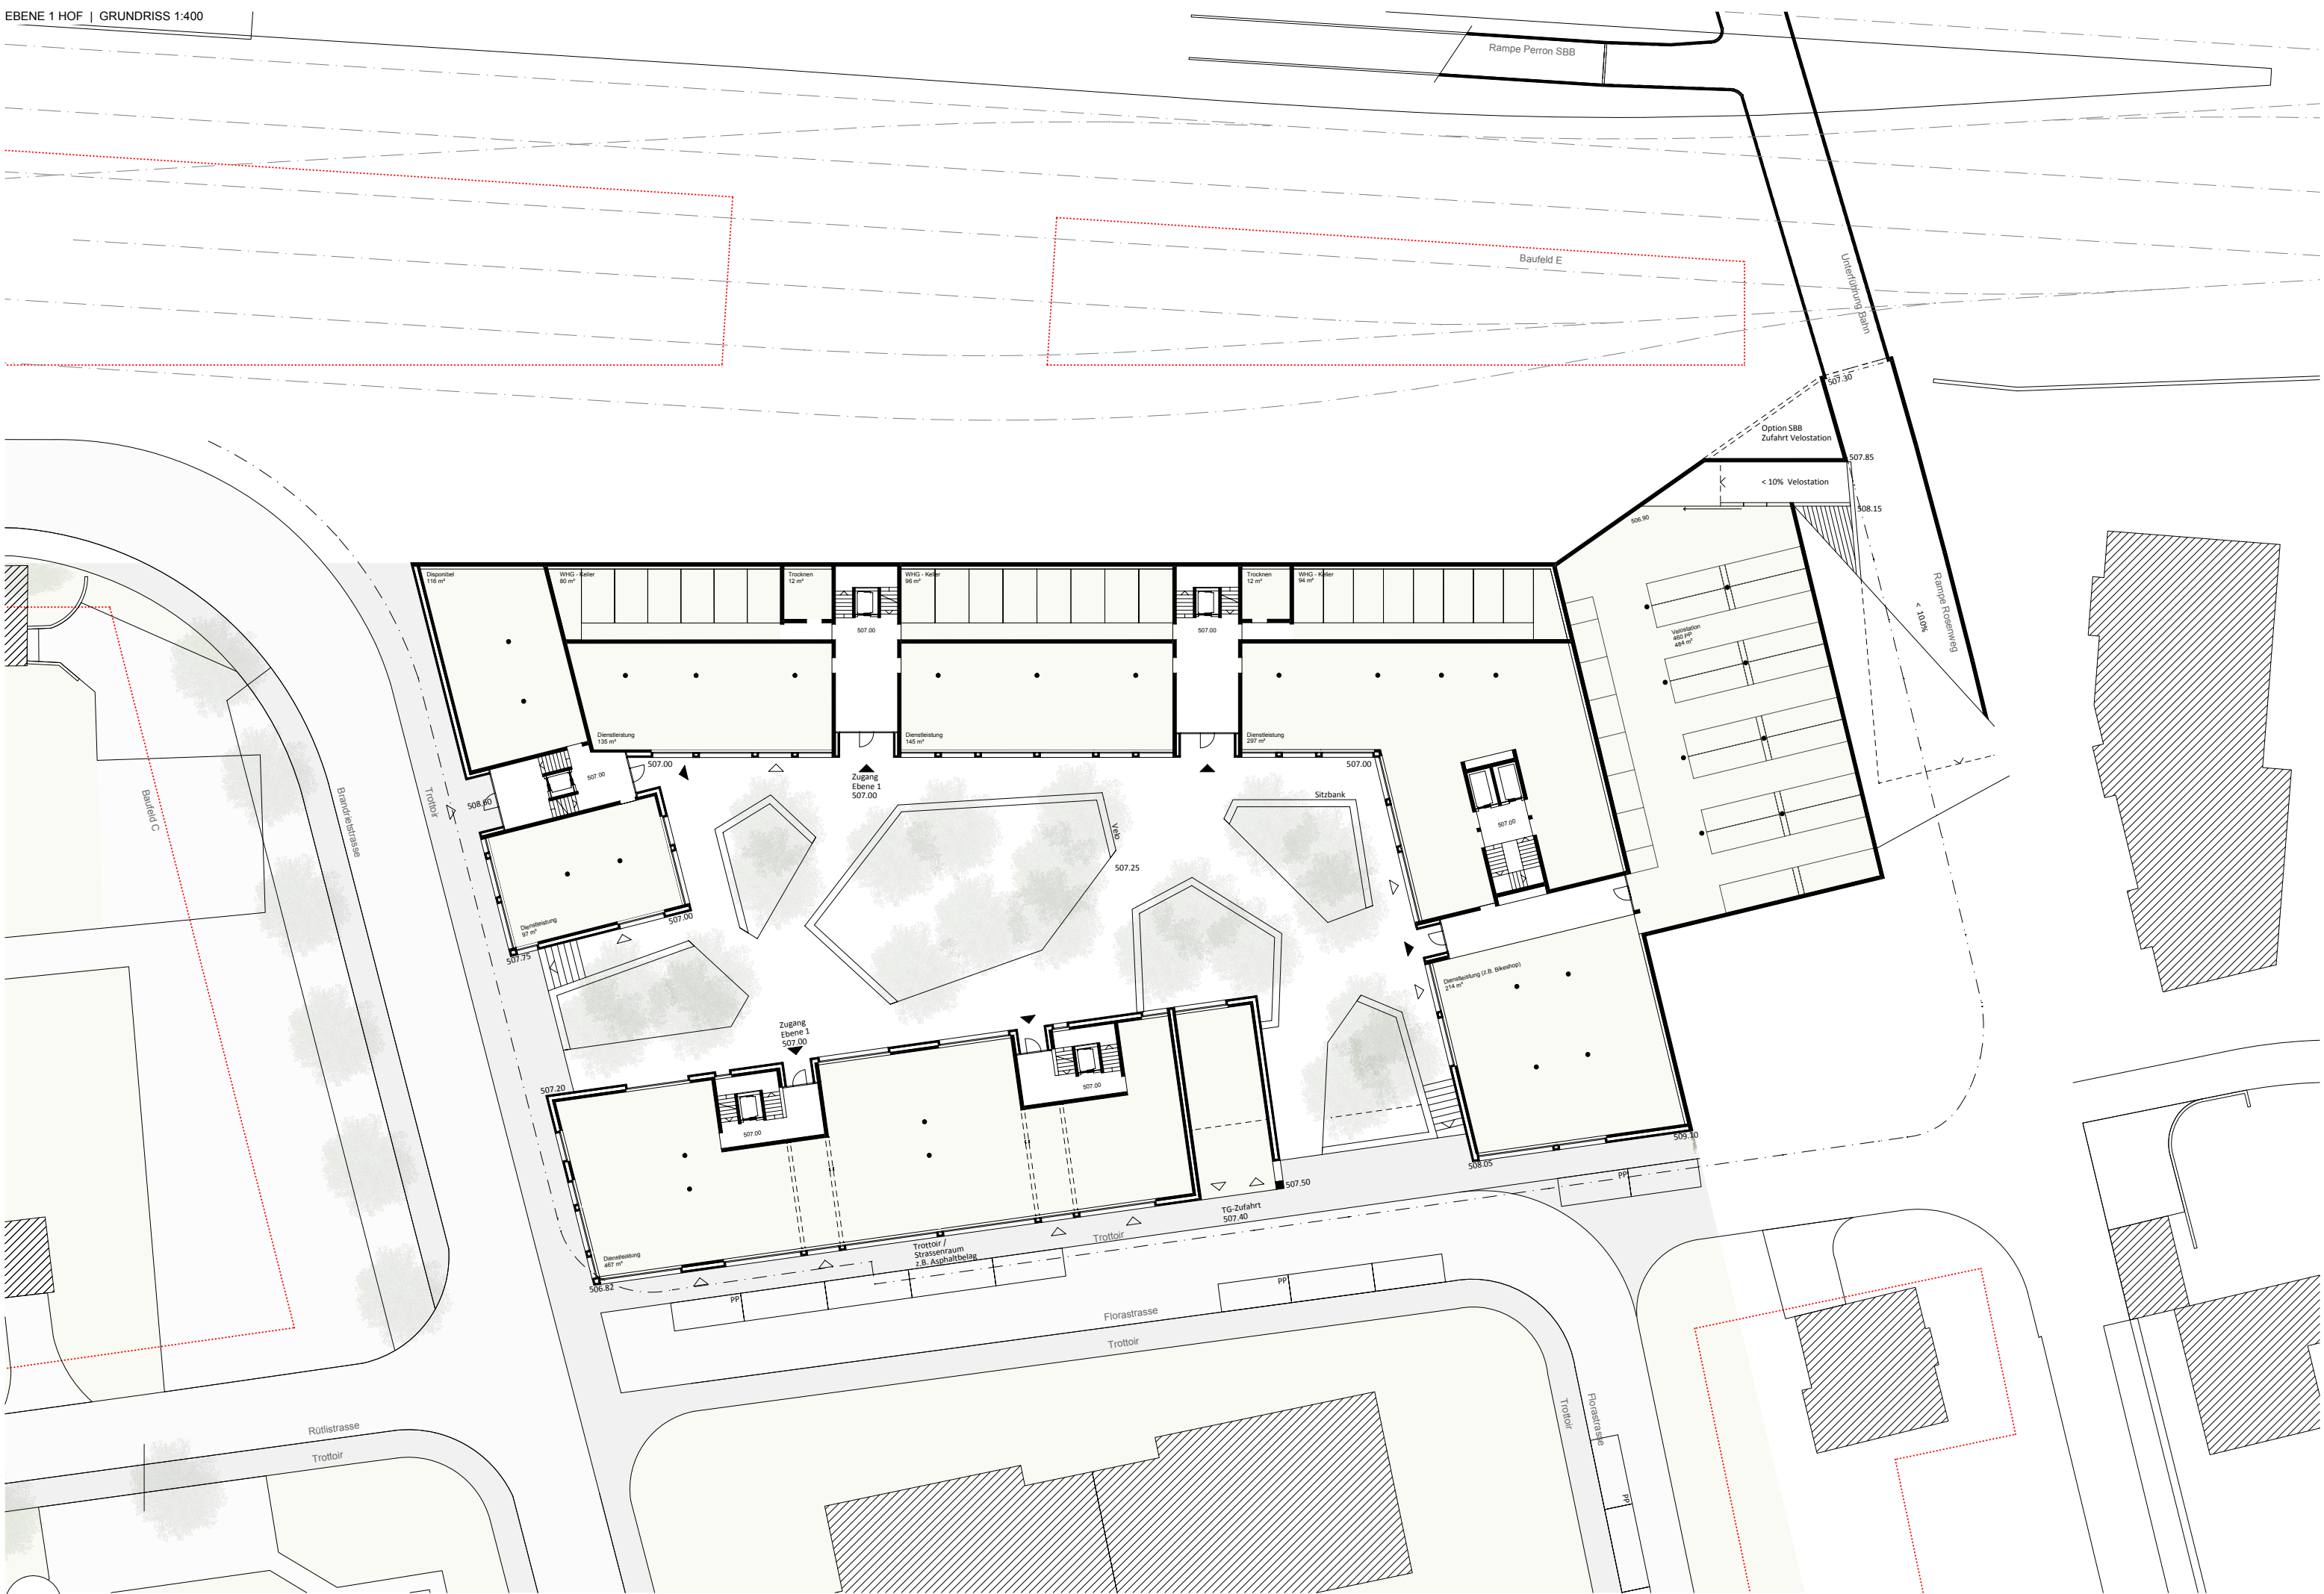

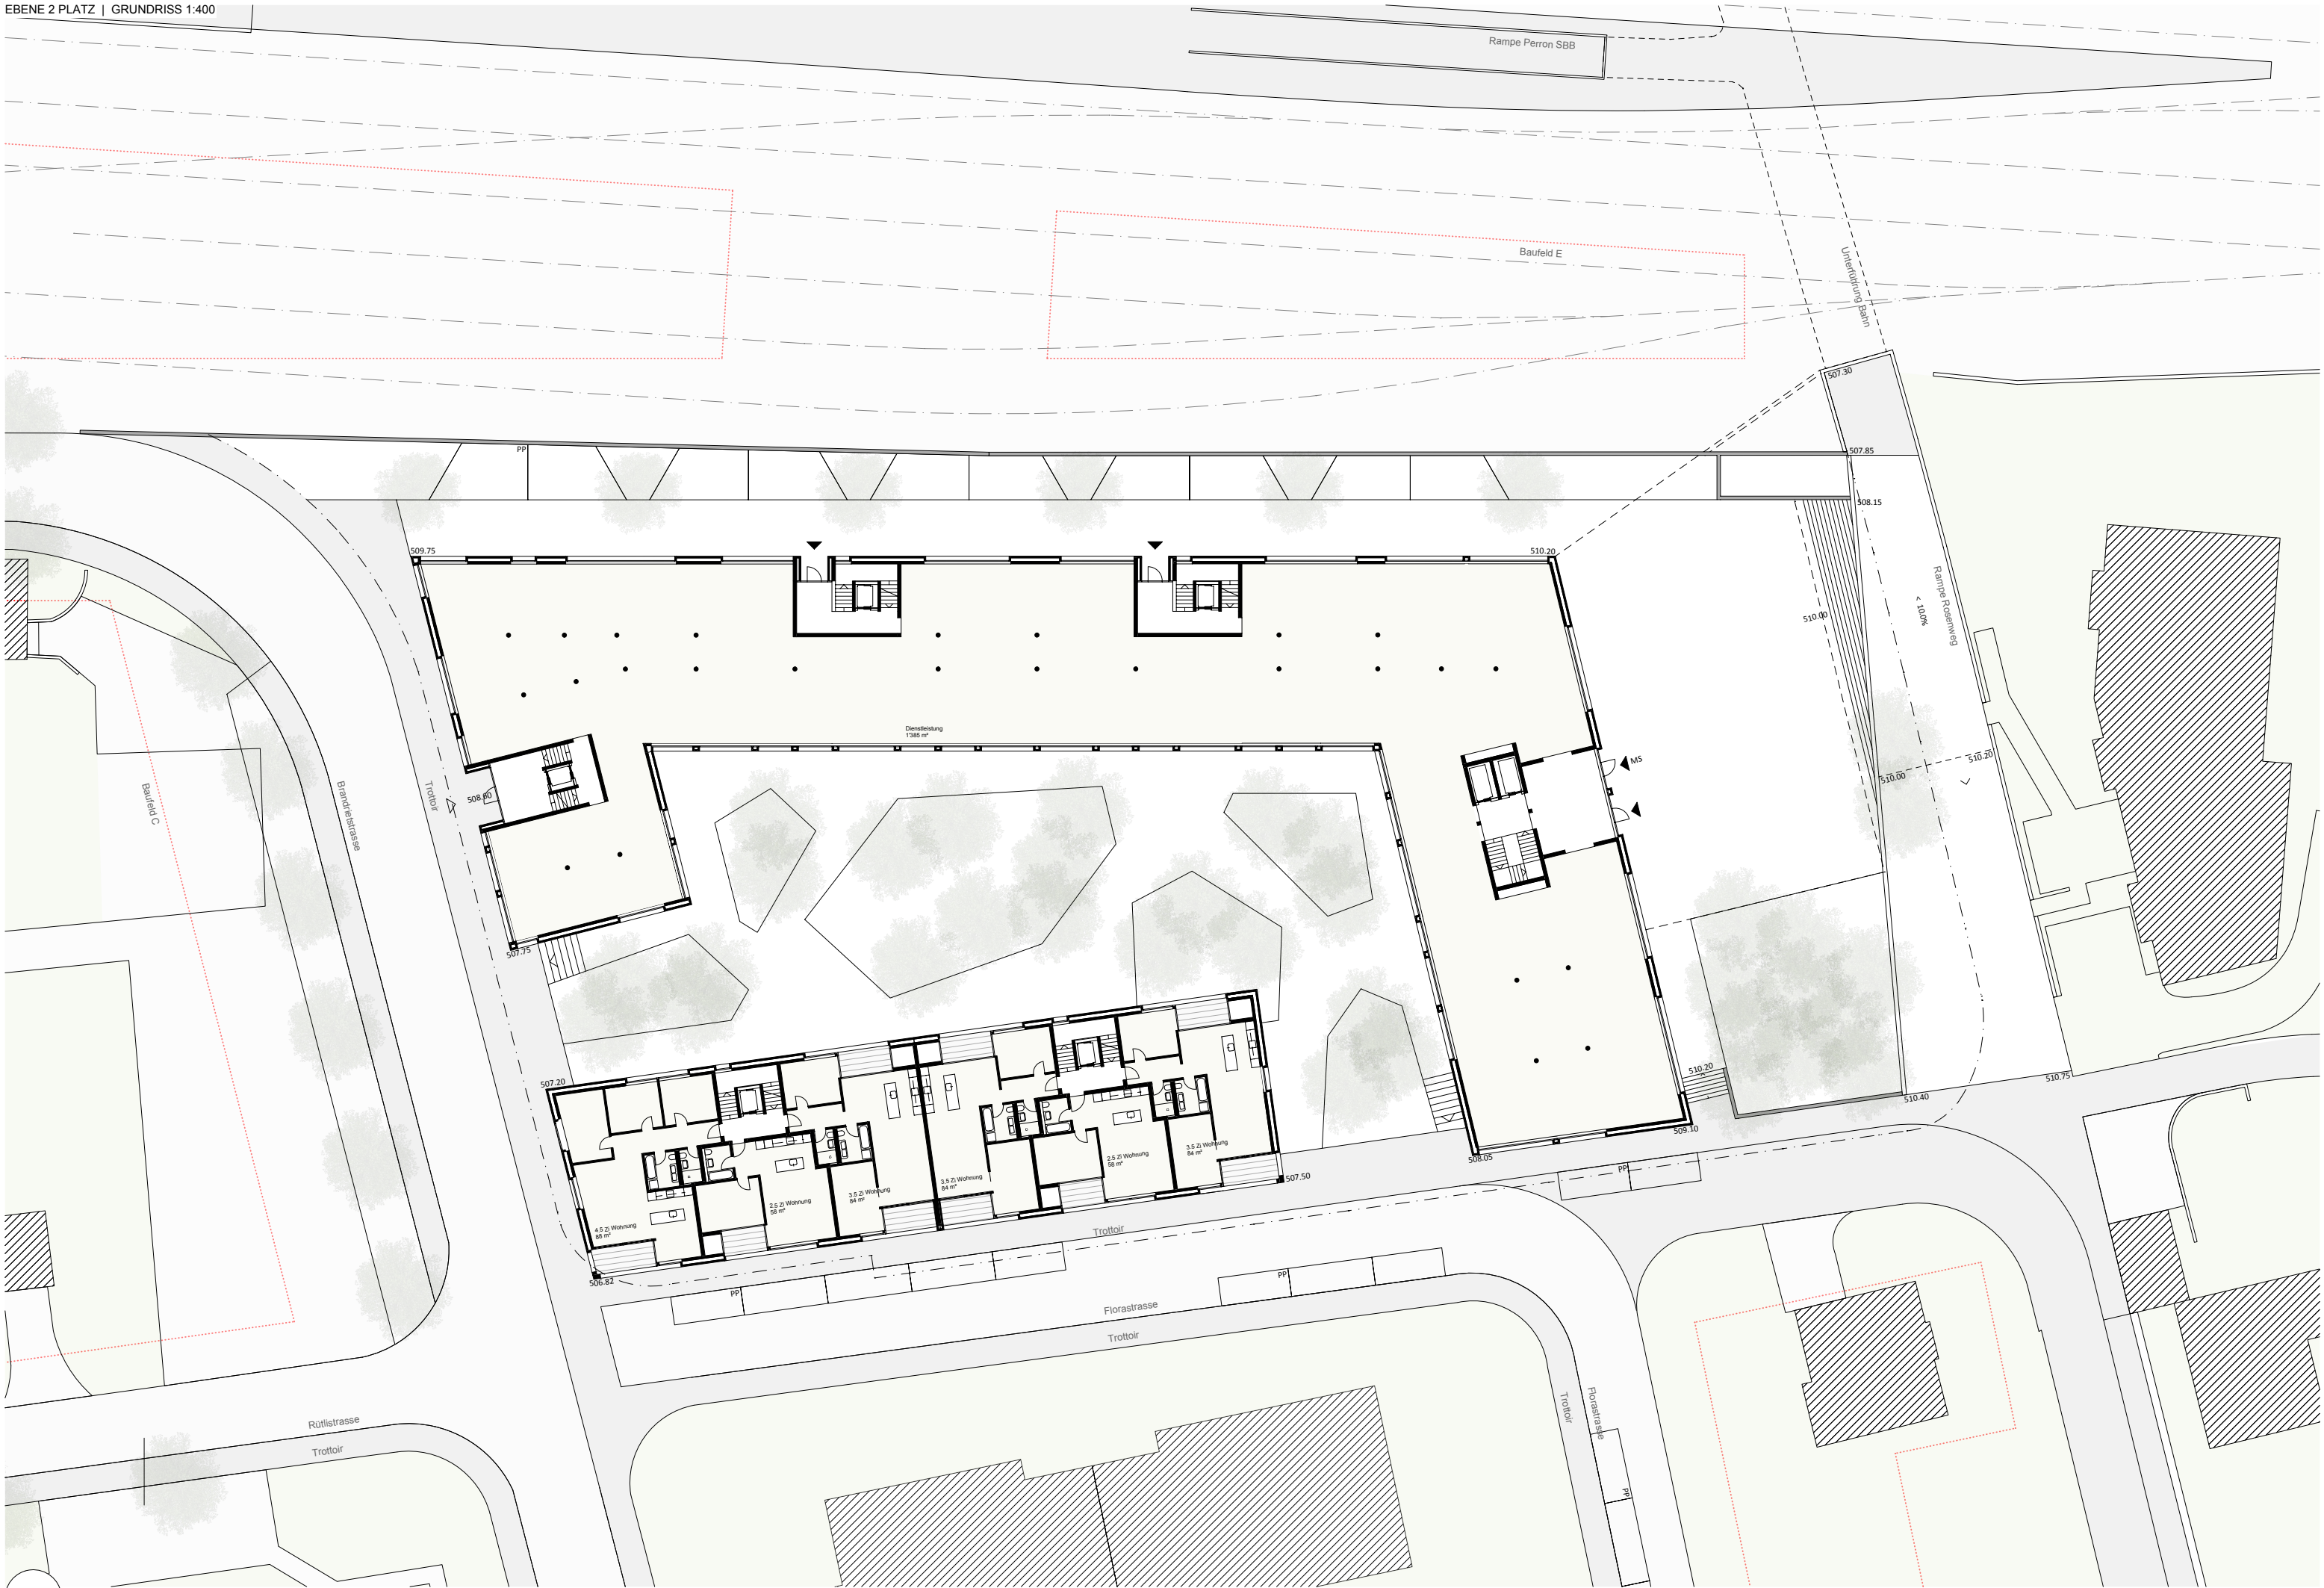

The floor plan shows a building with several residential units and a large service area. The units are labeled as follows:

- Top Left: 4.5 Zi Wohnung 102 m²
- Top Left (below): 4.5 Zi Wohnung 99 m²
- Top Middle-Left: 4.5 Zi Wohnung 103 m²
- Top Middle-Left (below): 3.5 Zi Wohnung 84 m²
- Top Middle: 2.5 Zi Wohnung 58 m²
- Top Middle-Right: 3.5 Zi Wohnung 84 m²
- Top Middle-Right (below): 3.5 Zi Wohnung 84 m²
- Top Right: 2.5 Zi Wohnung 58 m²
- Top Right (below): 3.5 Zi Wohnung 84 m²
- Bottom Left: 4.5 Zi Wohnung 98 m²
- Bottom Middle-Left: 2.5 Zi Wohnung 58 m²
- Bottom Middle-Left (below): 3.5 Zi Wohnung 84 m²
- Bottom Middle-Right: 3.5 Zi Wohnung 84 m²
- Bottom Right: 2.5 Zi Wohnung 58 m²
- Bottom Right (below): 3.5 Zi Wohnung 84 m²


On the right side of the plan is a large rectangular area labeled "Dienstleistung 549m2".

[illegible]


	Ebene 2	Ebene 3	Ebene 4	Ebene 5	Ebene 6	Total Whg.
4.5 Zi Wohnung	1	4	4	4	3	16
3.5 Zi Wohnung	3	7	7	7	4	28
2.5 Zi Wohnung	2	4	4	4	2	16
Total	6	15	15	15	9	60



FASSADE WEST 1:400

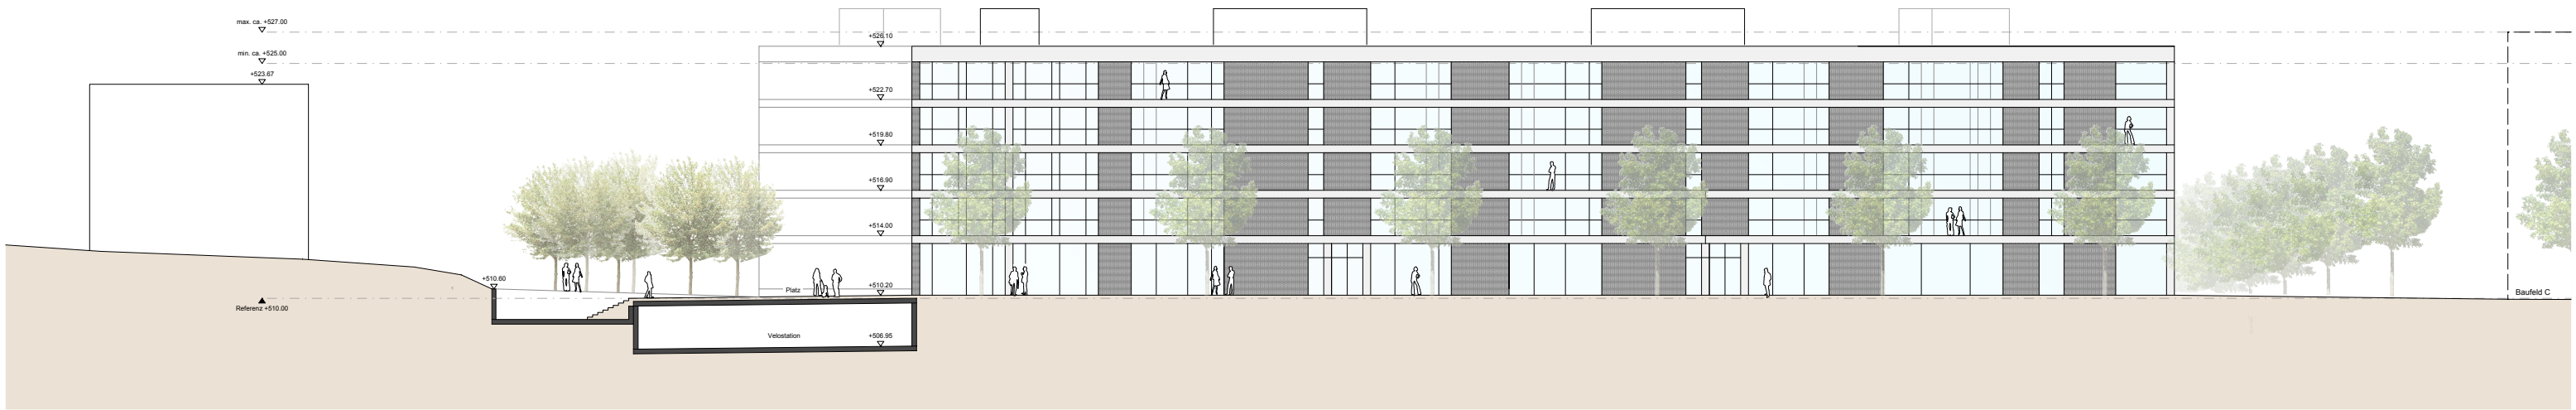

FASSADE NORD 1:400

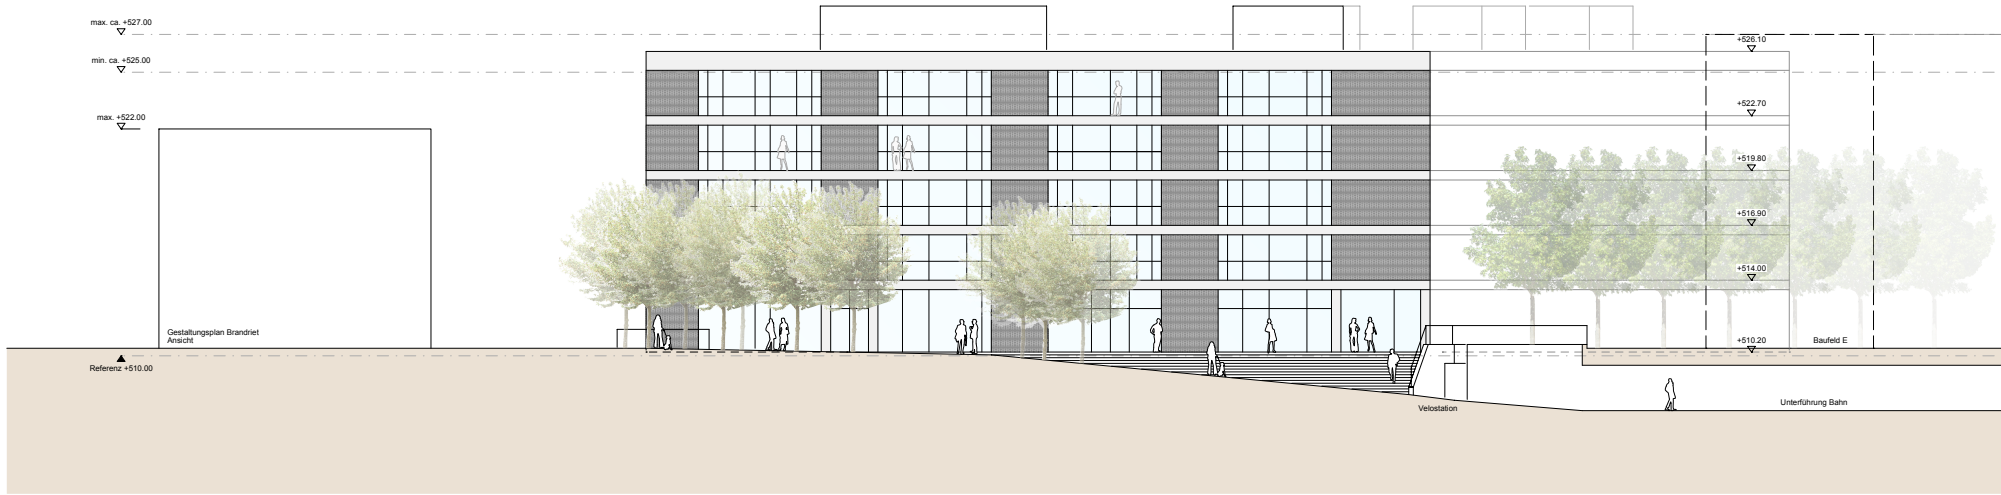

FASSADENSTUDIE 1:200



FASSADE SÜD 1:400





SCHNITT A 1:400




NUTZUNGEN

- Wohnen
- Dienstleistung
- Nebenräume
- Aussenräume (Balkone)

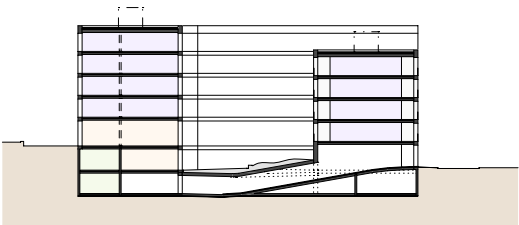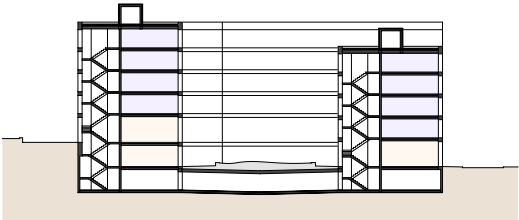

SCHNITT B 1:400

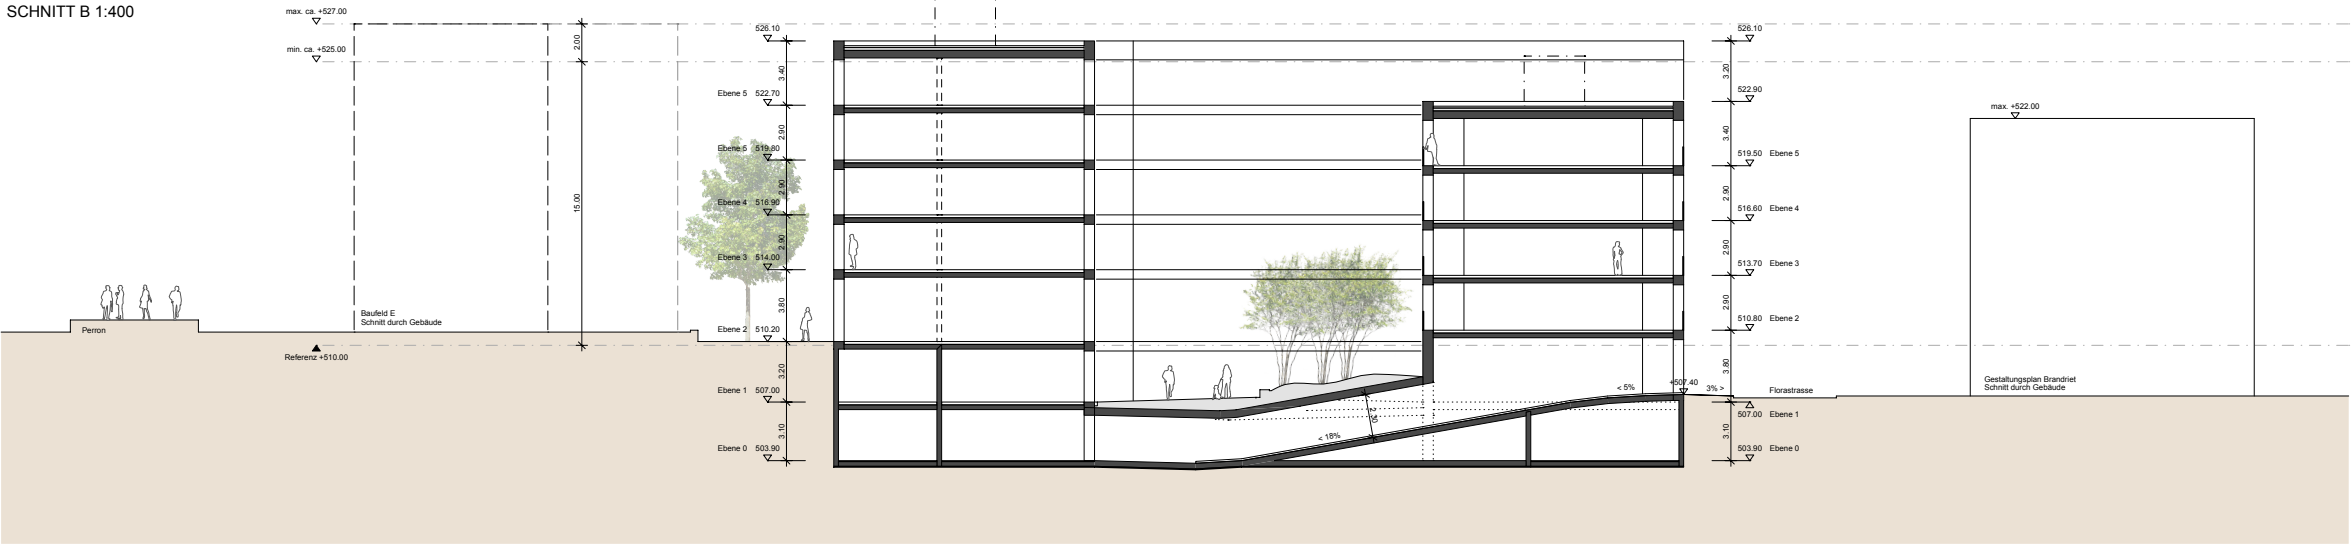

FASSADE OST 1:400

