



Erdgeschoss

Objekt:
Restaurant Rössli
Kemptalstrasse 52
8308 Illnau

2020.11

Plannummer :
 Massstab :
 Format :
 Gezeichnet :
 Datum :
 Rev. Datum

PROVIRORISCH

ARCHITEKTUR WOERNHARD AG | GEENSTRASSE 1 | 8308 ILLNAU | TELEFON 052 347 2 347 | WOE@WOE.CH | WWW.WOE.CH



PROJEKT

Untergeschoss / Keller

Objekt:

Restaurant Rössli
Kemptalstrasse 52
8308 Illnau

Bauherrschaft:

Stadt Illnau-Effretikon
Marktplatz 29
8307 Effretikon

2020.11

PROVIRORISCH

Plannummer:

205

Massstab:

1:200

Format:

A3

Gezeichnet:


v.woe

Datum:

13.10.2021

Rev. Datum

ARCHITEKTUR WOERNHARD AG | GIESENSTRASSE 1 | 8308 ILLNAU | TELEFON 052 347 2 347 | WOE@WOE.CH | WWW.WOE.CH

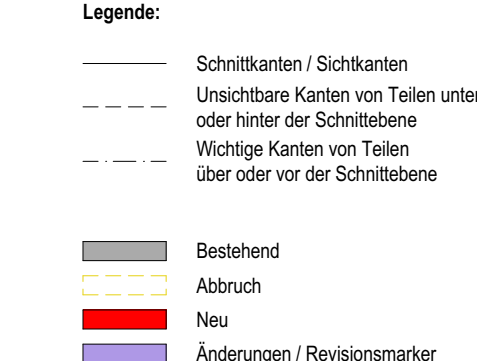


Legende Sanitär / Heizung / Elektro:

	Sanitär Neu
	Heizung Neu
	Elektro Neu / Bestand

Urheberrecht:

Das Urheberrecht dieser Zeichnung verbleibt uns.
Kopien, mitteilen oder überlassen an Dritte kann strafrechtliche Verfolgung nach sich ziehen.

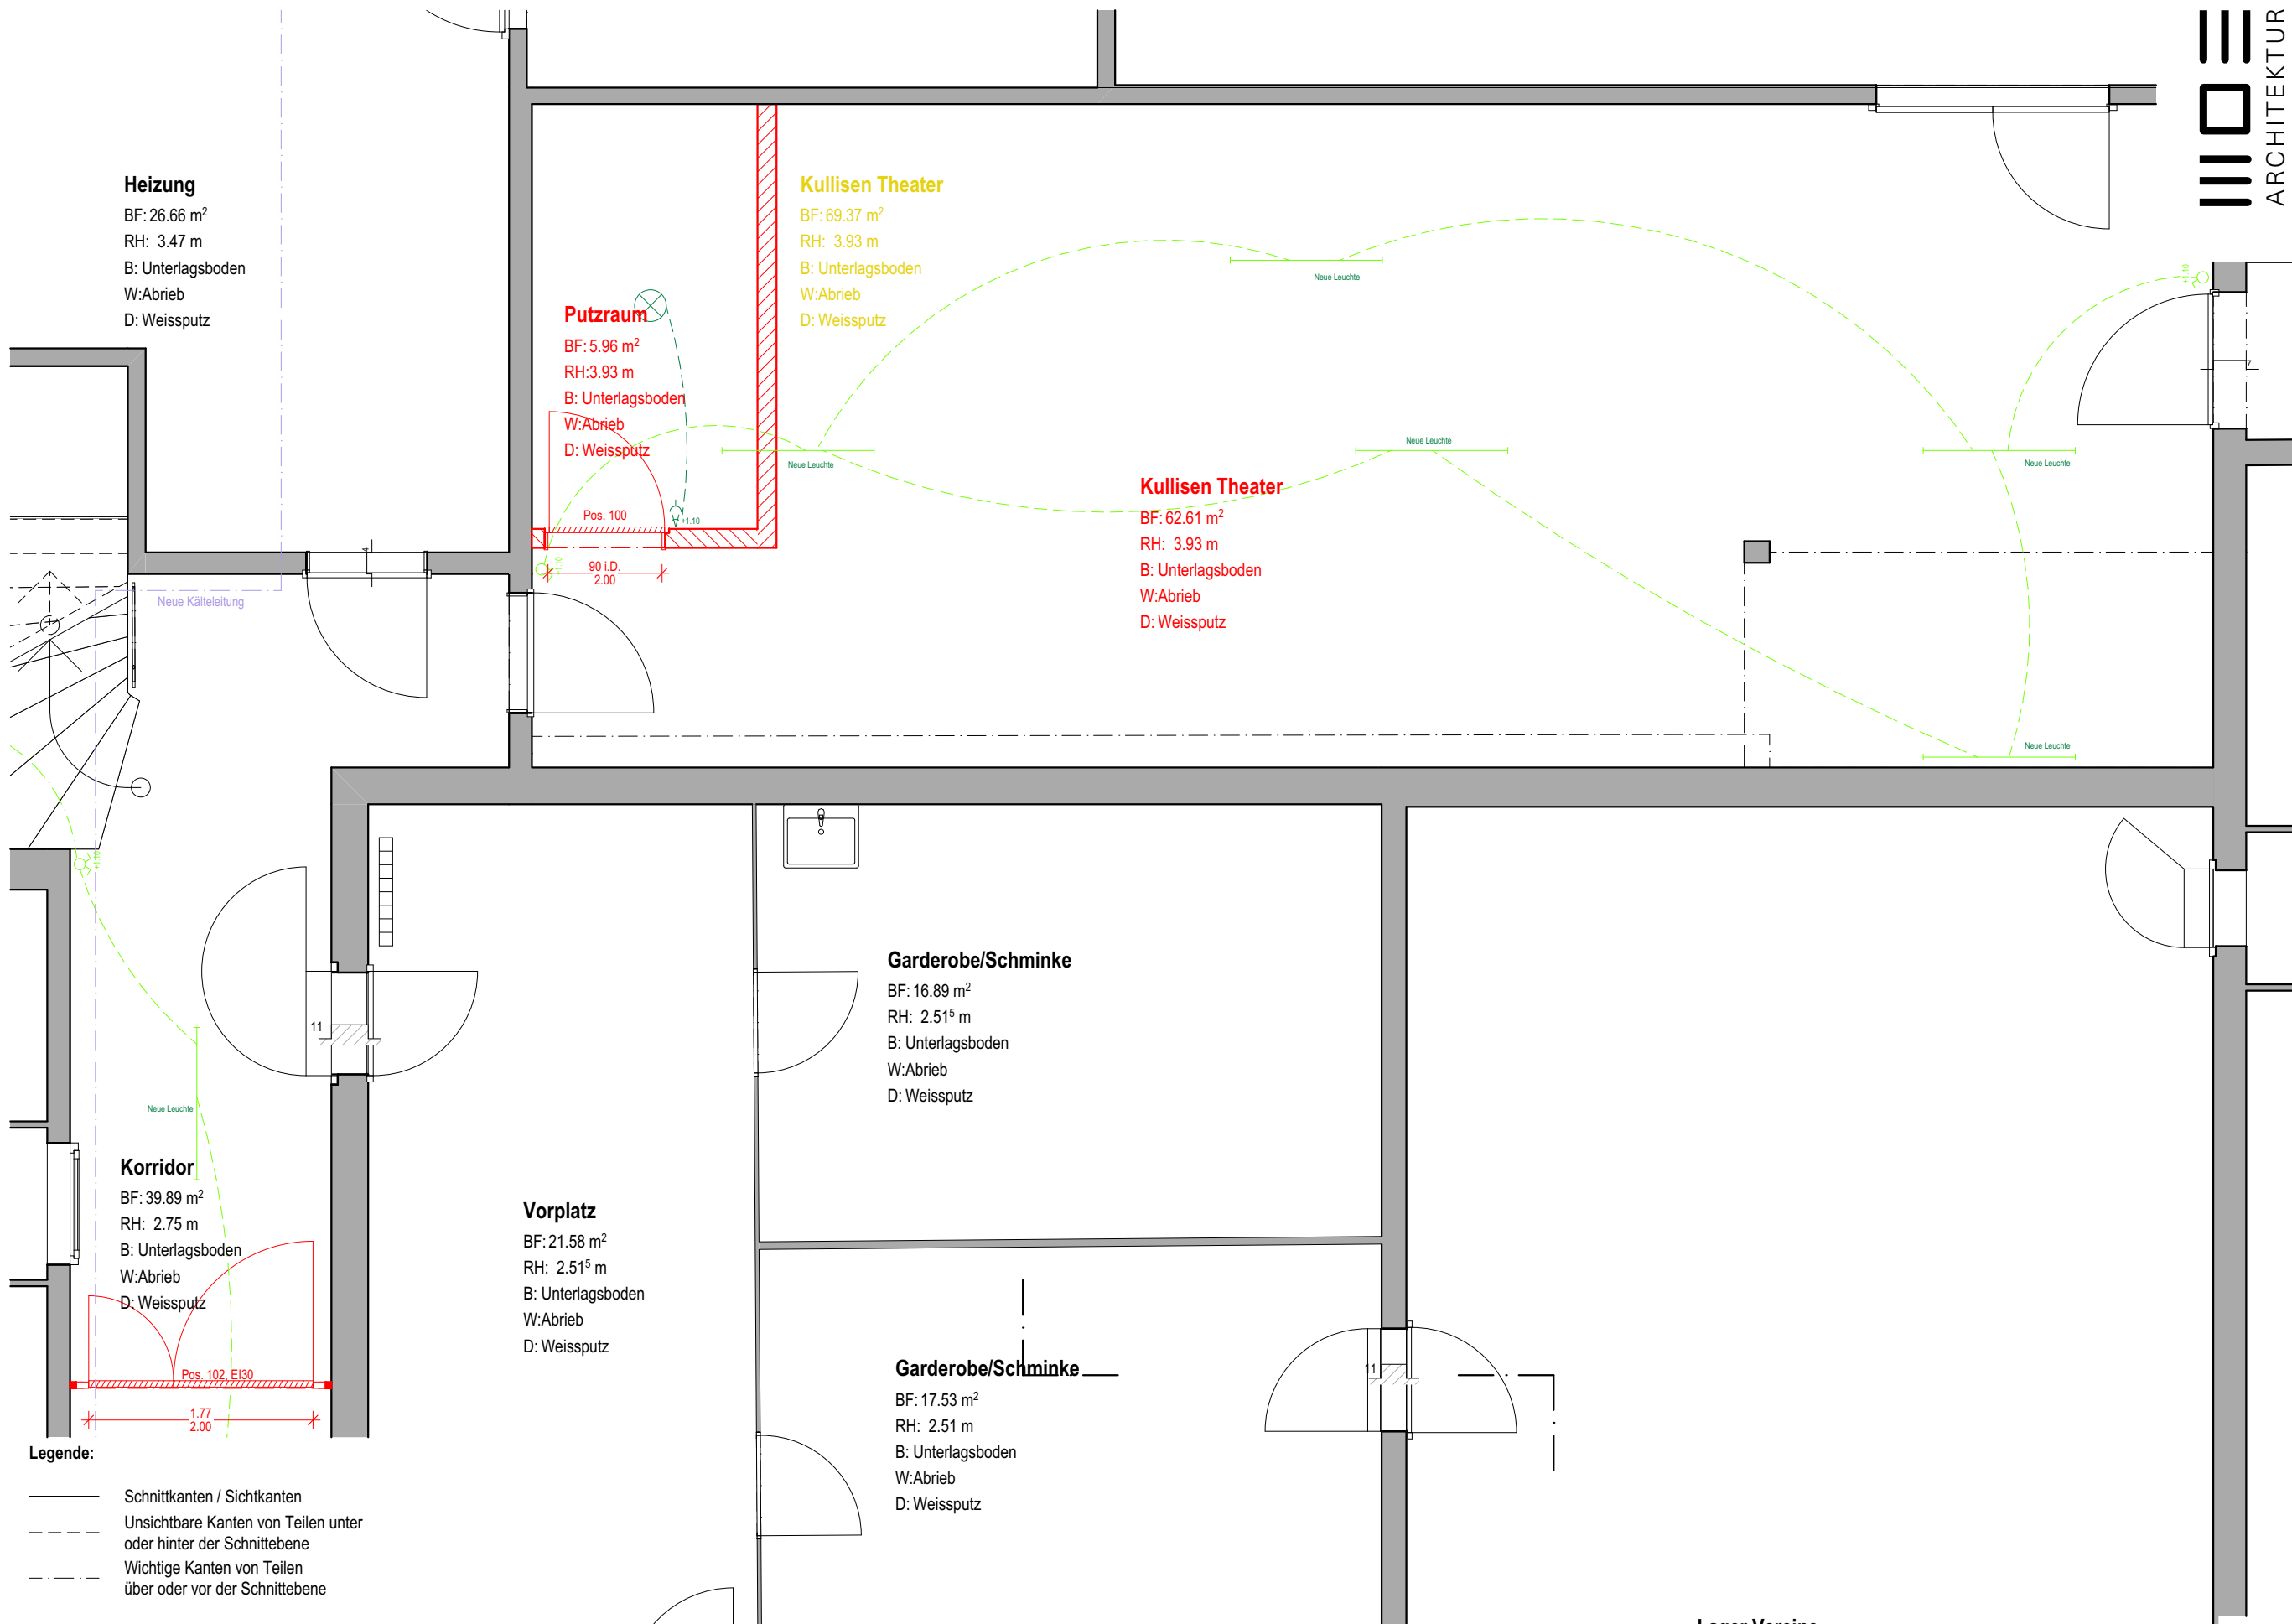

Heizung
BF: 26.66 m²
RH: 3.47 m
B: Unterlagsboden
W: Abrieb
D: Weissputz

Kullisen Theater
BF: 69.37 m²
RH: 3.93 m
B: Unterlagsboden
W: Abrieb
D: Weissputz

Putzraum
BF: 5.96 m²
RH: 3.93 m
B: Unterlagsboden
W: Abrieb
D: Weissputz

Kullisen Theater
BF: 62.61 m²
RH: 3.93 m
B: Unterlagsboden
W: Abrieb
D: Weissputz

Garderobe/Schminke
BF: 16.89 m²
RH: 2.51⁵ m
B: Unterlagsboden
W: Abrieb
D: Weissputz

Vorplatz
BF: 21.58 m²
RH: 2.51⁵ m
B: Unterlagsboden
W: Abrieb
D: Weissputz

Garderobe/Schminke
BF: 17.53 m²
RH: 2.51 m
B: Unterlagsboden
W: Abrieb
D: Weissputz

Korridor
BF: 39.89 m²
RH: 2.75 m
B: Unterlagsboden
W: Abrieb
D: Weissputz

- Legende:**
- Schnittkanten / Sichtkanten
 - - - Unsichtbare Kanten von Teilen unter oder hinter der Schnittebene
 - - - Wichtige Kanten von Teilen über oder vor der Schnittebene

- Bestehend
- Abbruch
- Neu
- Änderungen / Revisionsmarker


- Legende Sanitär / Heizung / Elektro:**
- Sanitär Neu
 - Heizung Neu
 - Elektro Neu / Bestand

Urheberrecht:
Das Urheberrecht dieser Zeichnung verbleibt uns.
Kopien, mitteilen oder überlassen an Dritte kann strafrechtliche Verfolgung nach sich ziehen.



PROJEKT

Putzraum und Korridor	Objekt: Restaurant Rössli Kemptalstrasse 52 8308 Illnau	Bauherrschaft: Stadt Illnau-Effretikon Marktplatz 29 8307 Effretikon	2020.11	PROVISORISCH	Plannummer: 383
					Massstab: 1:50
					Format: A3
					Gezeichnet: v.woe
					Datum: 28.09.2021
					Rev. Datum

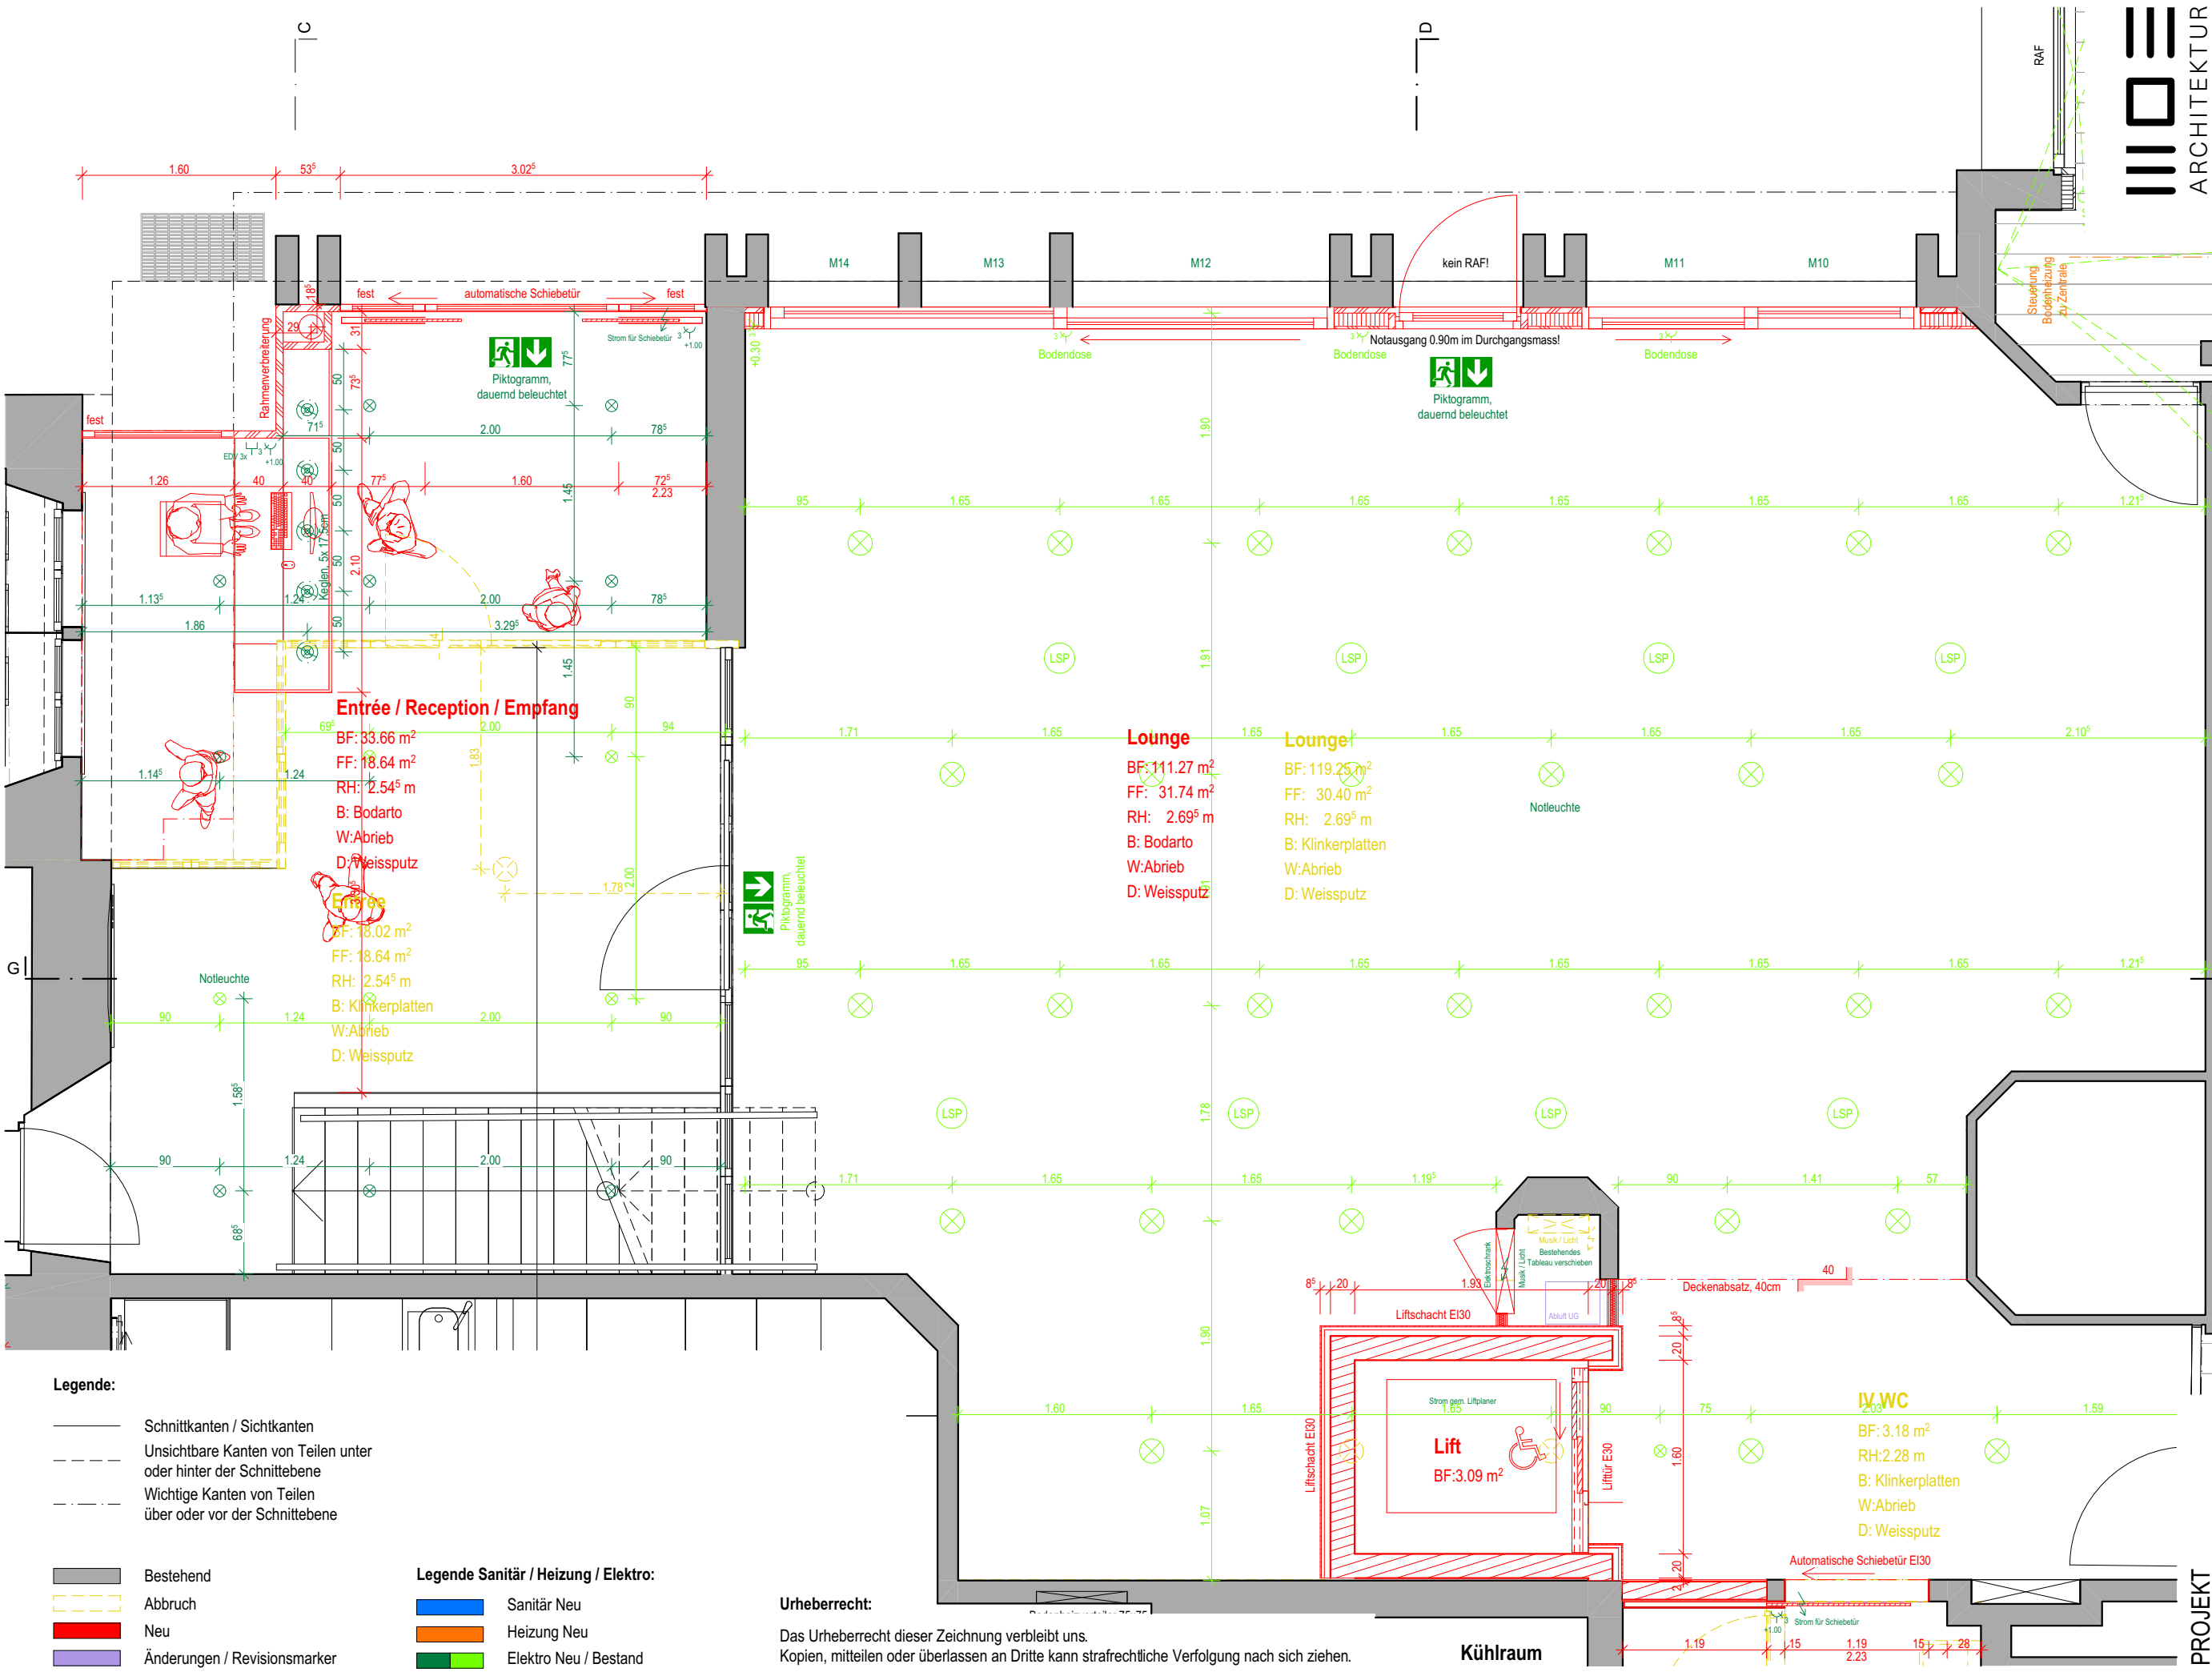

Legende:

- Schnittkanten / Sichtkanten
- Unsichtbare Kanten von Teilen unter oder hinter der Schnittebene
- Wichtige Kanten von Teilen über oder vor der Schnittebene

- Bestehend
- Abbruch
- Neu
- Änderungen / Revisionsmarker

Legende Sanitär / Heizung / Elektro:

- Sanitär Neu
- Heizung Neu
- Elektro Neu / Bestand

Urheberrecht:

Das Urheberrecht dieser Zeichnung verbleibt uns.
Kopien, mitteilen oder überlassen an Dritte kann strafrechtliche Verfolgung nach sich ziehen.

III O ARCHITEKTUR

Plannummer: 382
Massstab: 1:50
Format: A3
Gezeichnet: v.woe
Datum: 28.09.2021
Rev. Datum

PROVISORISCH

2020.11

Bauherrschaft:
Stadt Illnau-Effretikon
Märtpplatz 29
8307 Effretikon

Beleuchtung Lounge

Objekt:
Restaurant Rössli
Kemptalstrasse 52
8308 Illnau

ARCHITEKTUR WOERNHARD AG | GIESENSTRASSE 1 | 8308 ILLNAU | TELEFON 052 347 2 347 | WOE@WOE.CH | WWW.WOE.CH

Gaststube/Bufferet

BF: 39.24 m²

FF: 5.87 m²

RH: 2.25 m

B: Neuer Bodenbelag

W: Abrieb

D: Weissputz

+2.24

-0.01

Garderobe

1.20

52

Lüftungsführer

Bierzapfsäule
Tropfschale mit
Gläserdusche ETS 2

Schrank mit Tür
2 Tablar
700

Abdeckung 30 mm Silestone

Abdeckung 30 mm Silestone

Spirituosen
Regal Eiche

Getränke Kühlkorpus ZK 2000
je 2 Schubladen
NH 270 / 370

3 x Korbauszug
600

20 cm Sockel Kunstharz

90 cm Front
Keramische Platten
30 x 120 cm

20 cm Sockel Kunstharz

70 cm Front
Keramische Platten
30 x 120 cm

Abgehängte
Metall Konstruktion
Dunkelgrau
für Gläser

Sichtseite
Kunstharz

Abfalleinwurf
mit Kipptüre
Papierspender
400

Tassenwärme-
schrank
400

Installationsfach
1 Tablar
500

Abdeckung 30 mm Silestone

2 x Tablare
Eiche

Britafilter

Rück- und Seitenwand
Keramische Platten 30 x 120 cm

Mauerloch für
Montage Lüftung

neue Decke

3.0 Buffetlager

2m1 Regal 600

2m1 Regal 400

+1.66⁵

+2.00

-0.05

+1.91⁵

8.5

25

3.01

3.02

3.100

3.101

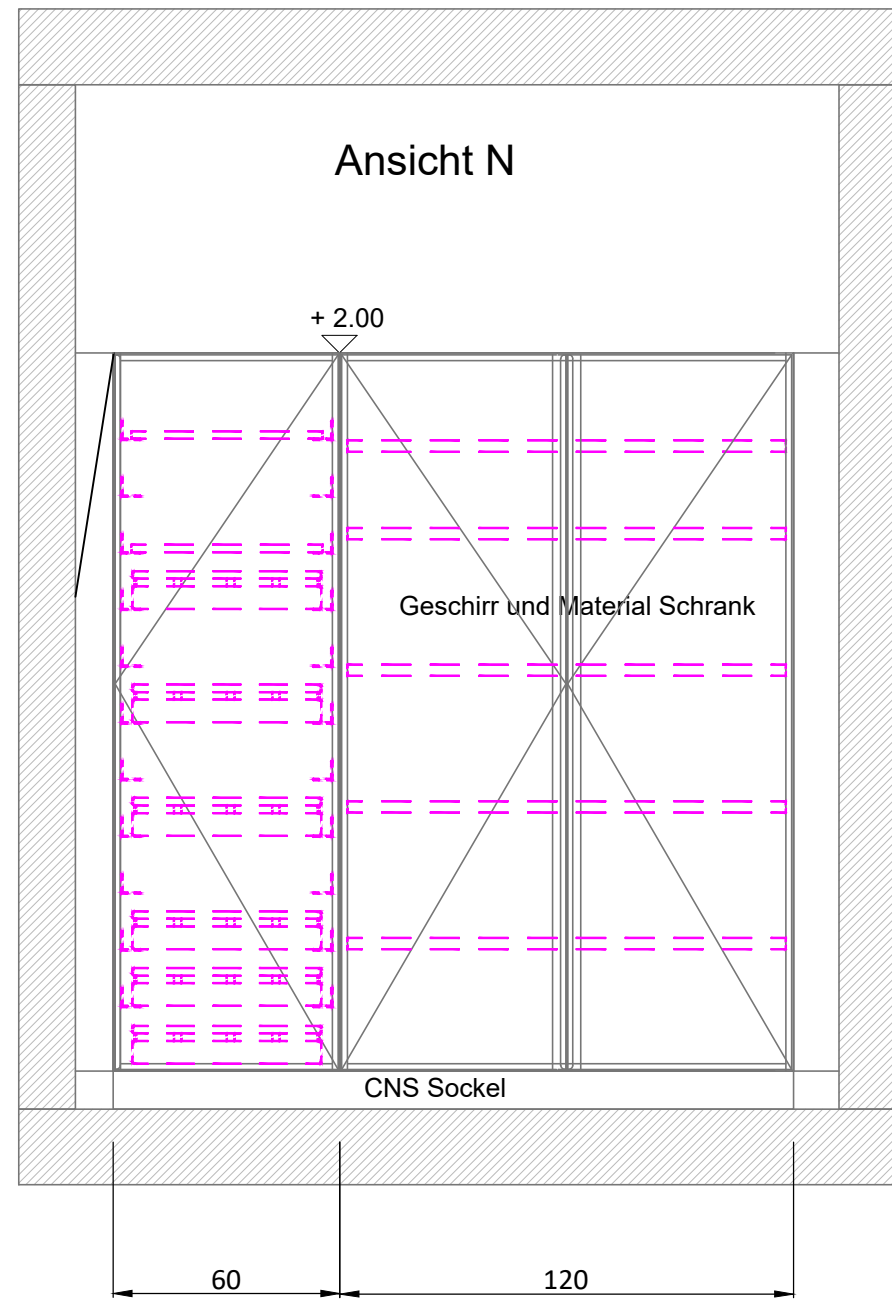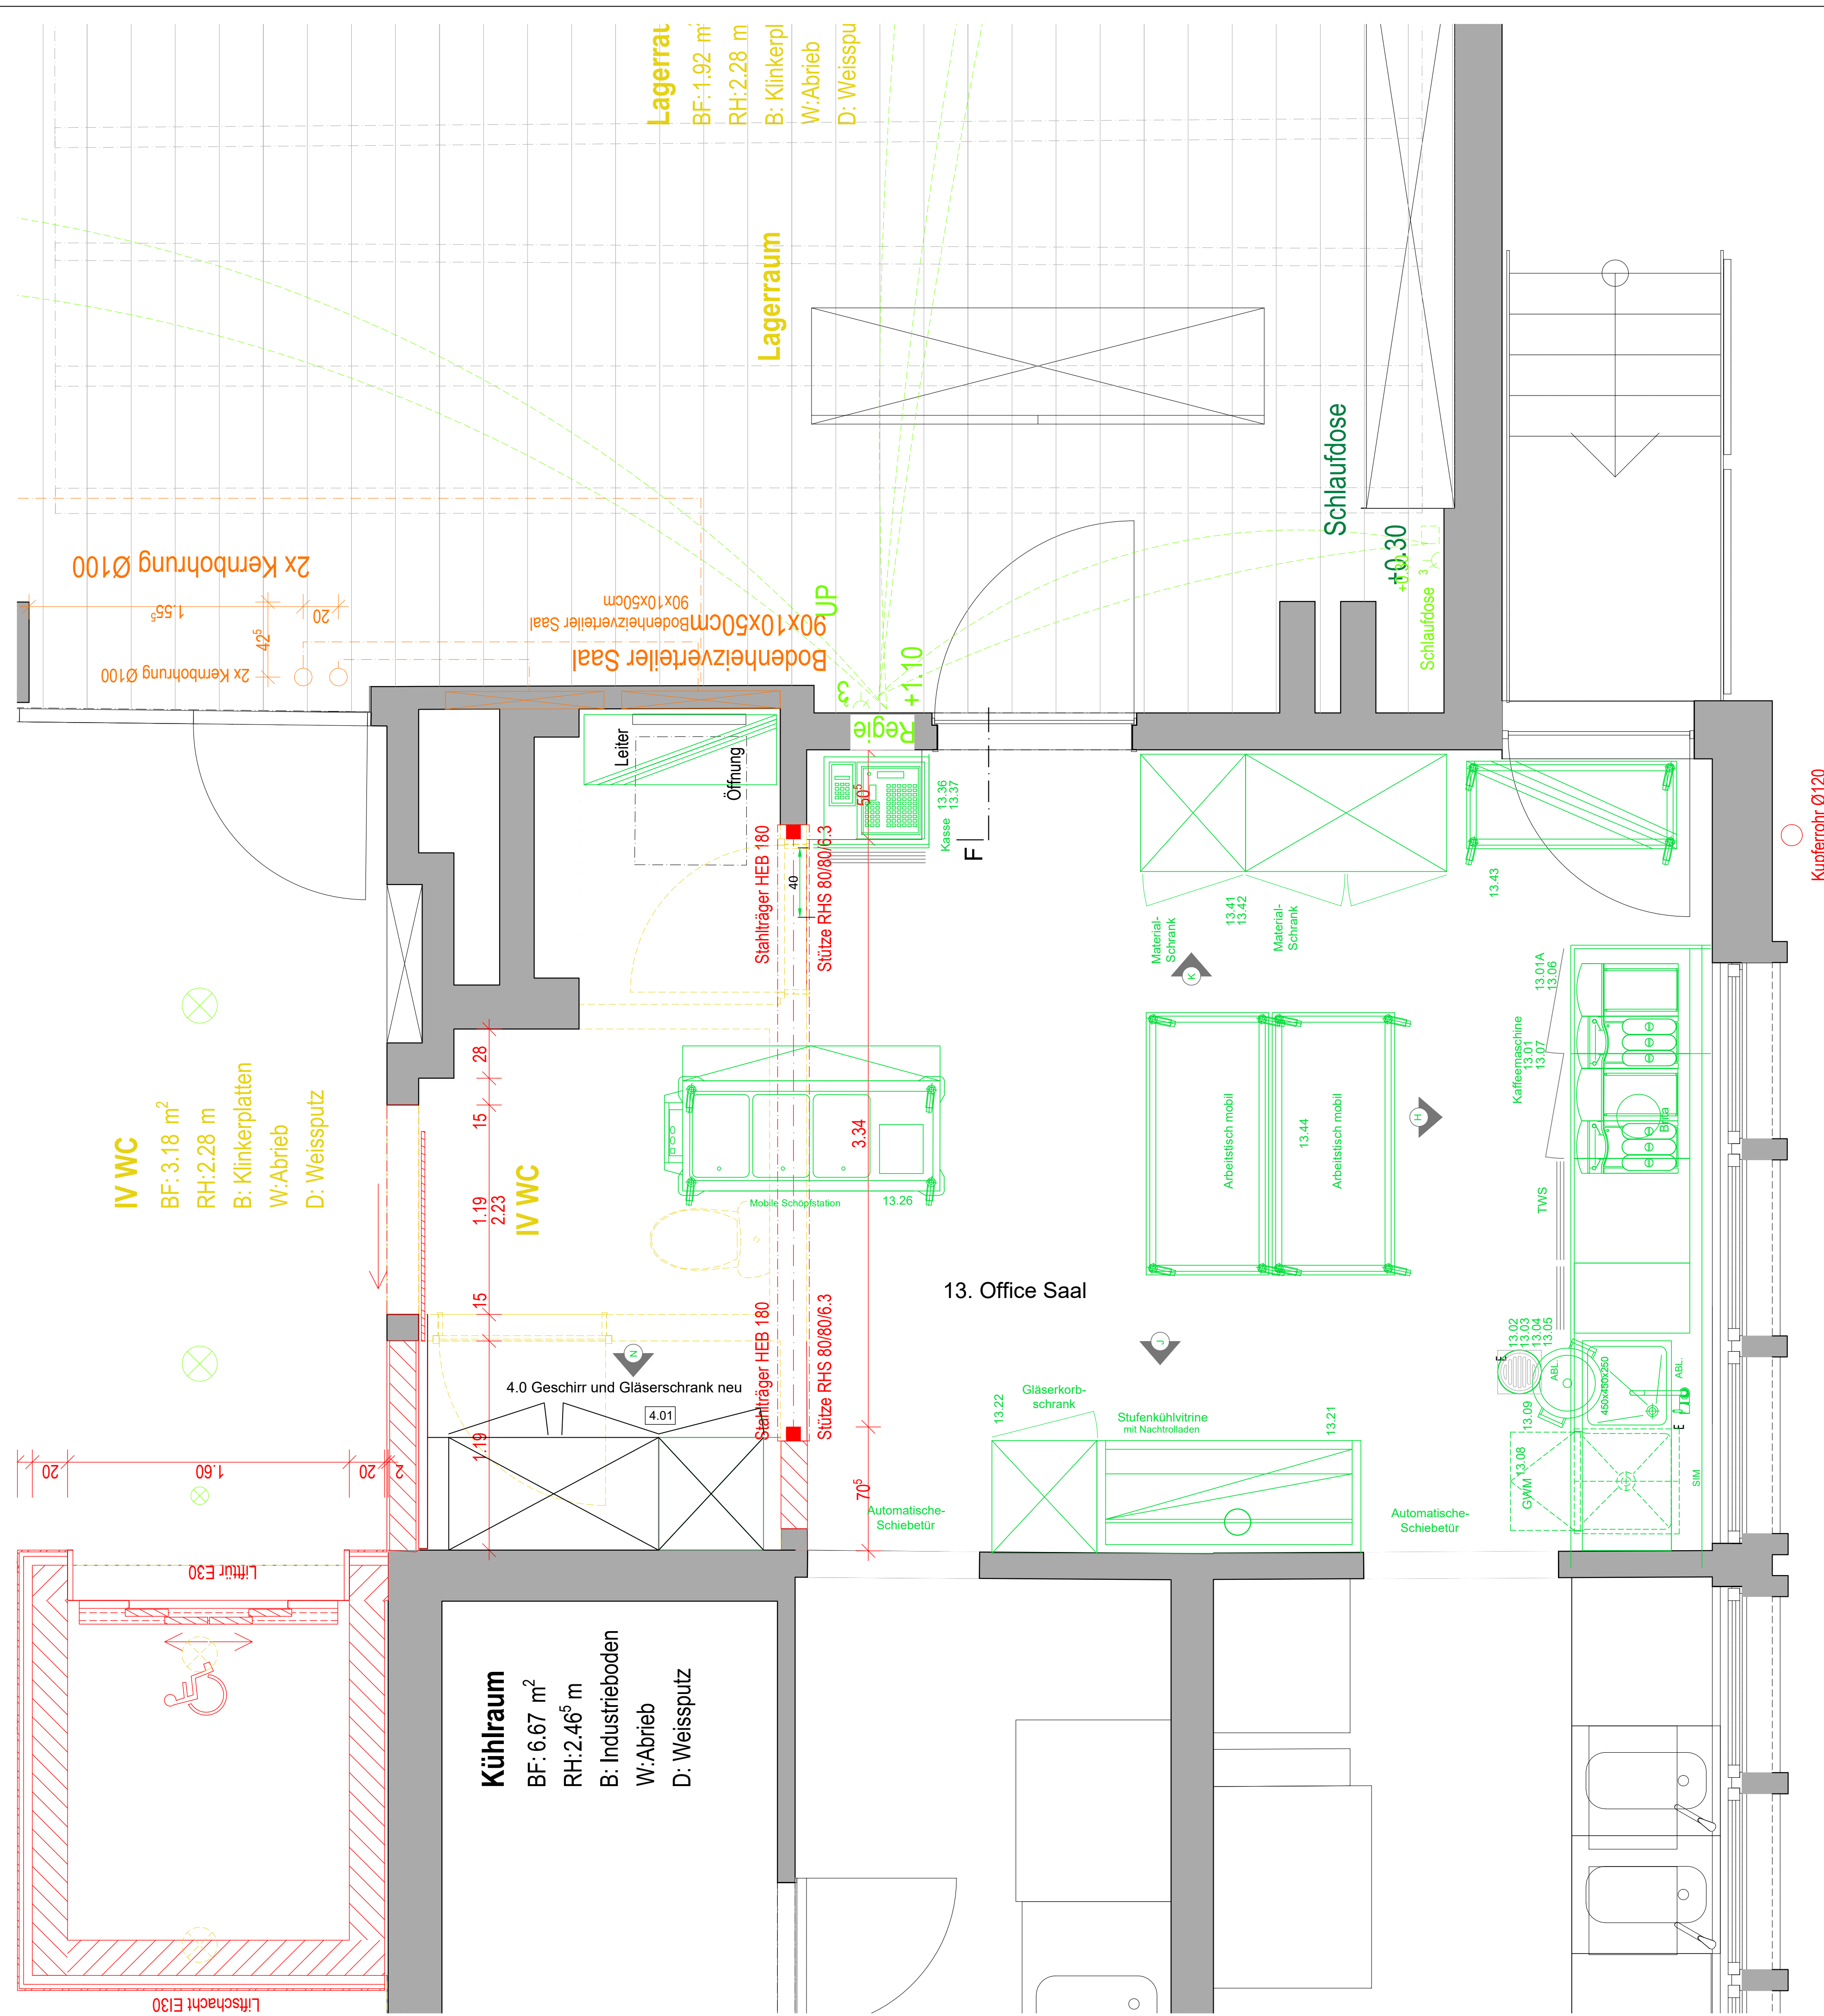

Rev.	Datum	Planer	Phase	Änderungen
-	10.09.2021	WE/CB	Projekt	-
1				
2				
3				
4				
5				
6				


Rössli Illnau 8308 Illnau-Effretikon Projektplan Anpassungen Office Saal		Kom. Nr.	F_2021_1911
		Plan Nr.	PP 1911_02
		Mst:	1:20 Grösse: A1

axet
Planungen
für den Gebäudesanierungs- und Innenausbaubereich


Tannenstrasse 97
8424 Embrach

Tel. 043 266 40 50
Fax. 043 266 40 51
info@axet.ch
www.axet.ch


Diese Zeichnung bleibt unser Eigentum und darf ohne unser Einverständnis weder kopiert noch an Drittpersonen weitergeleitet werden

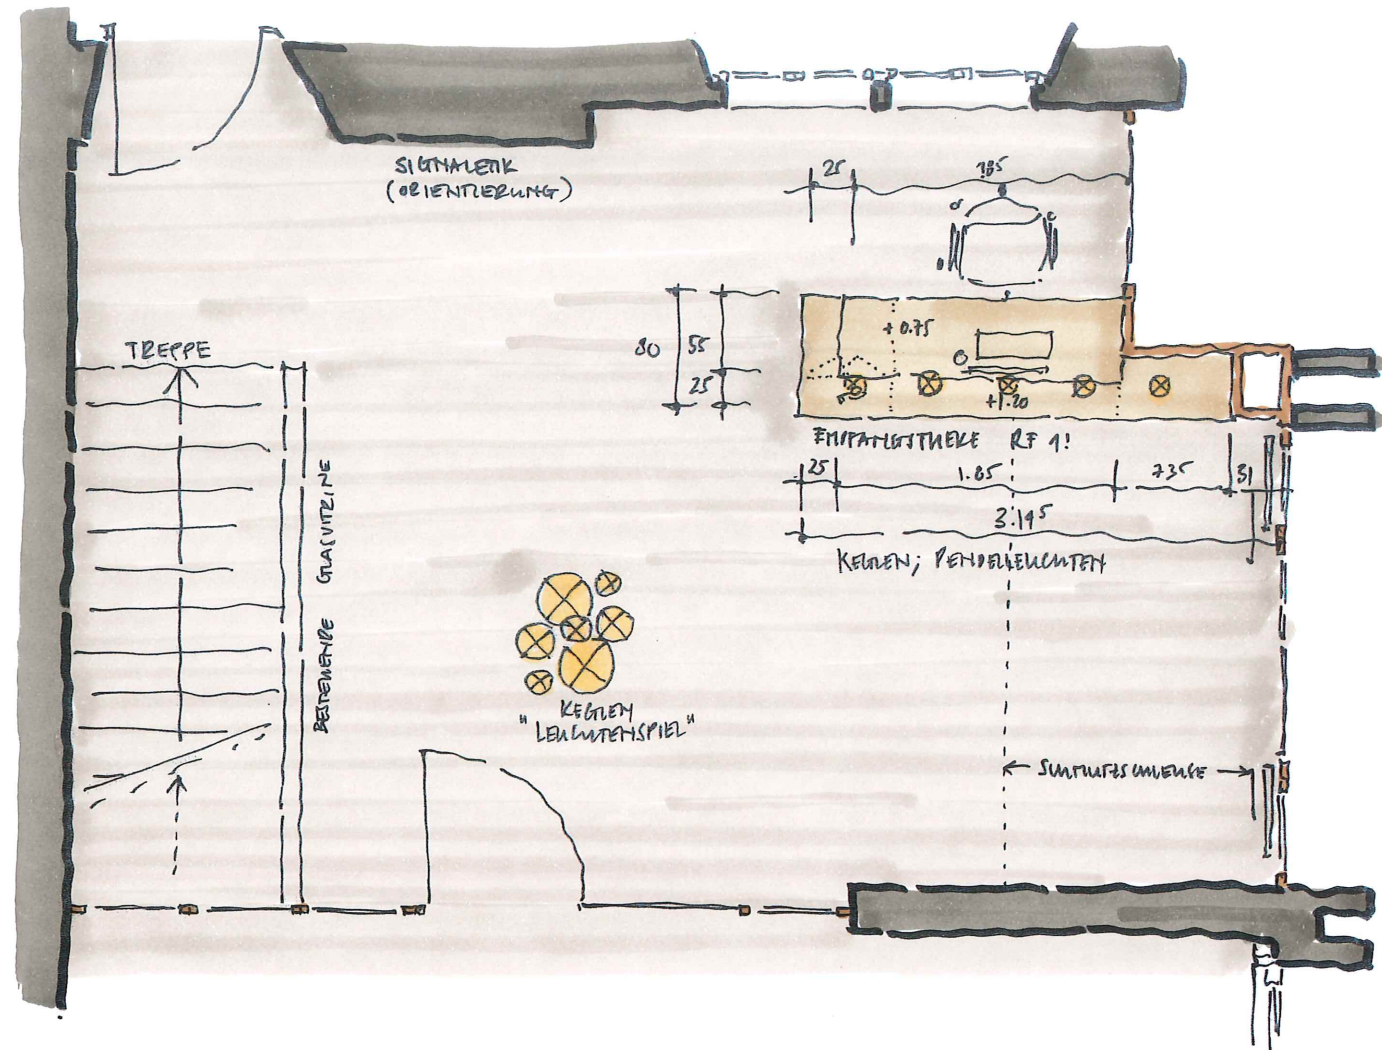


Grundriss

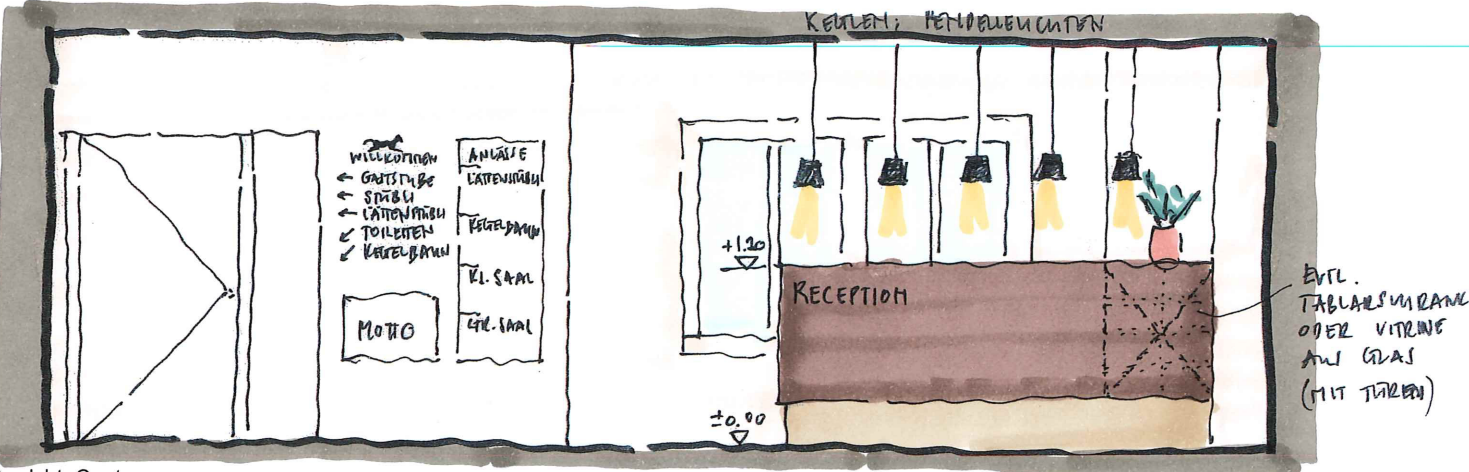

Ansicht, Gast

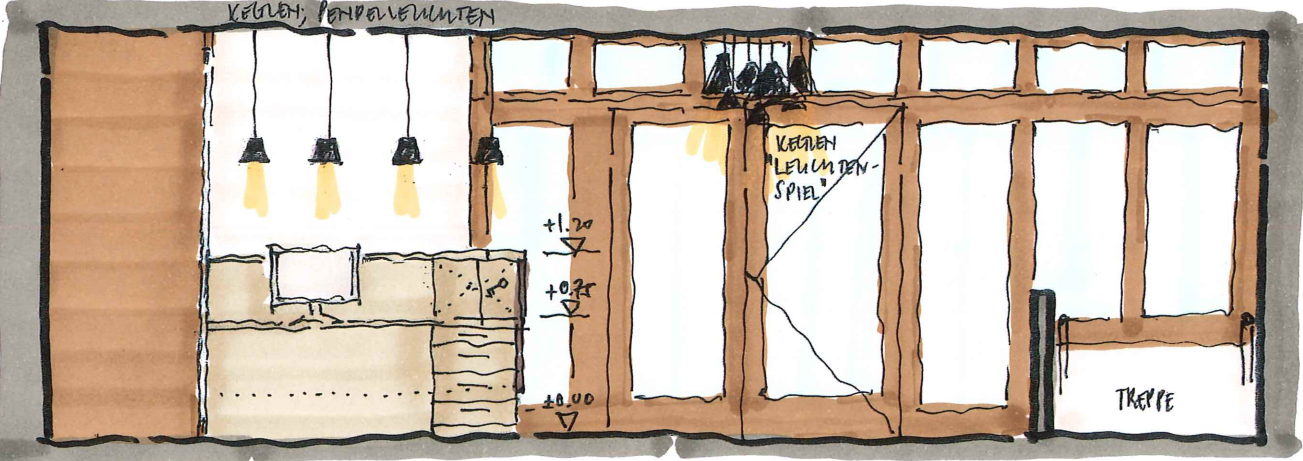

Ansicht, Personal

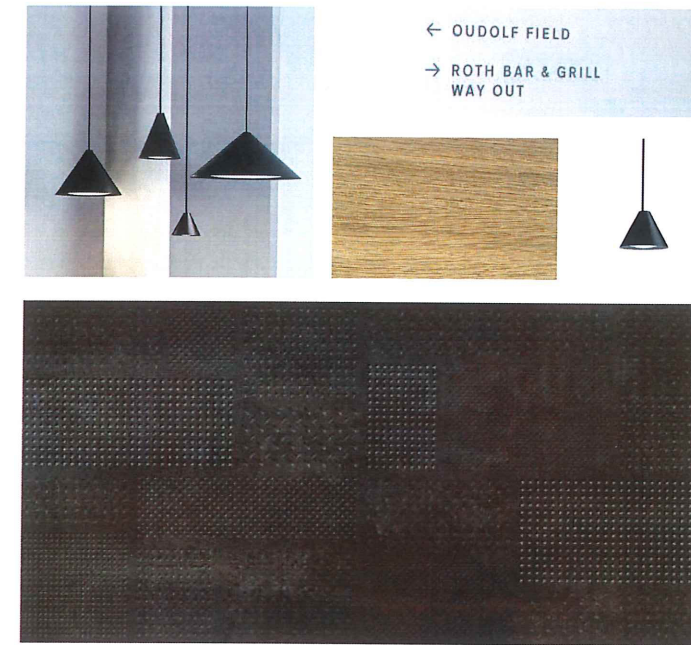

Materialisierung: Gesamte Konstruktion RF1!

Empfangsmöbel:

Aussenseite:

Front: Platten, Novabell, Forge Metall - Bronzo 30x120cm
Abdeckung: Eichenabdeckung furniert, 3cm
Sockel: Kunstharz, gem. Bemusterung Architekt

Innenseite:


Front: Eiche, furniert
Frontkanten: Eiche, furniert
Sichtseiten: Eiche, furniert
Sichtseitenkanten: Eiche, furniert
Korpus: Eiche, furniert
Griffe: gem. Vorschlag Schreiner

Boden:


Industrieboden: Bodarto
Farbe: NCS S 7502 - R

Beleuchtung:

Pendelleuchte über Theke: Keglen, schwarz - 5 Stk. à 17.5cm
Pendelleuchte Eingangsbereich: Keglen, schwarz - 3 Stk. à 17.5cm, 2 Stk. à 25cm, 2 Stk. à 40cm

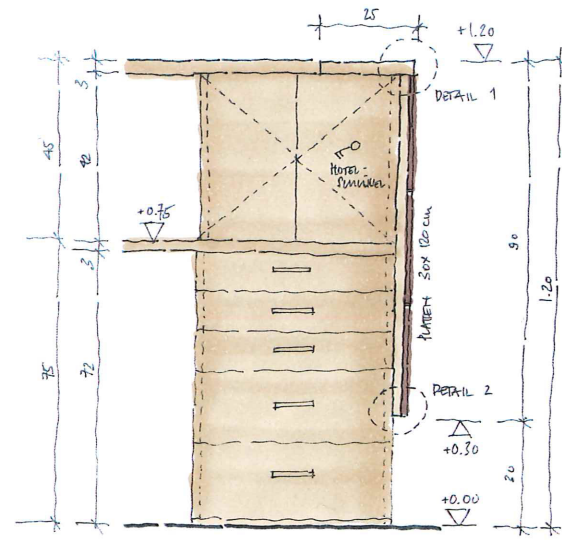

Korpus Ansicht, Massstab 1:20

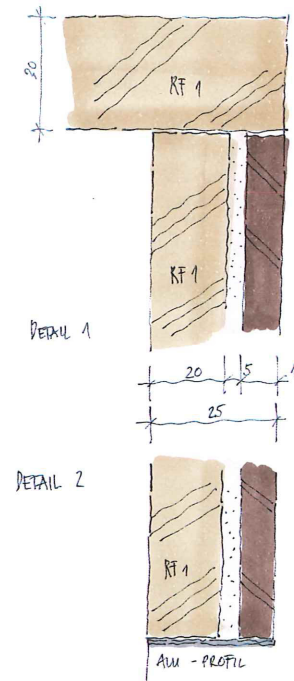

Details, Massstab 1:2

III O ARCHITEKTUR

PROJEKT

Eingangsbereich, Möbel

Objekt:

Restaurant Rössli
Kempthalstrasse 52
8308 Illnau

Bauherrschaft:

Stadt Illnau-Effretikon
Märtpplatz 29
8307 Effretikon

2020.11

Plannummer: 381

Massstab 1:1, 1:2.7778, 1:4.6296, 1:13.8889, 1:6.9444, 1:2

Format: A3


Gezeichnet: v.woe

Datum: 18.08.2021

Rev. Datum

ARCHITEKTUR WOERNHARD AG | GEENSTRASSE 1 | 8308 ILLNAU | TELEFON 052 347 2 347 | WOE@WOE.CH | WWW.WOE.CH

PROVISORISCH


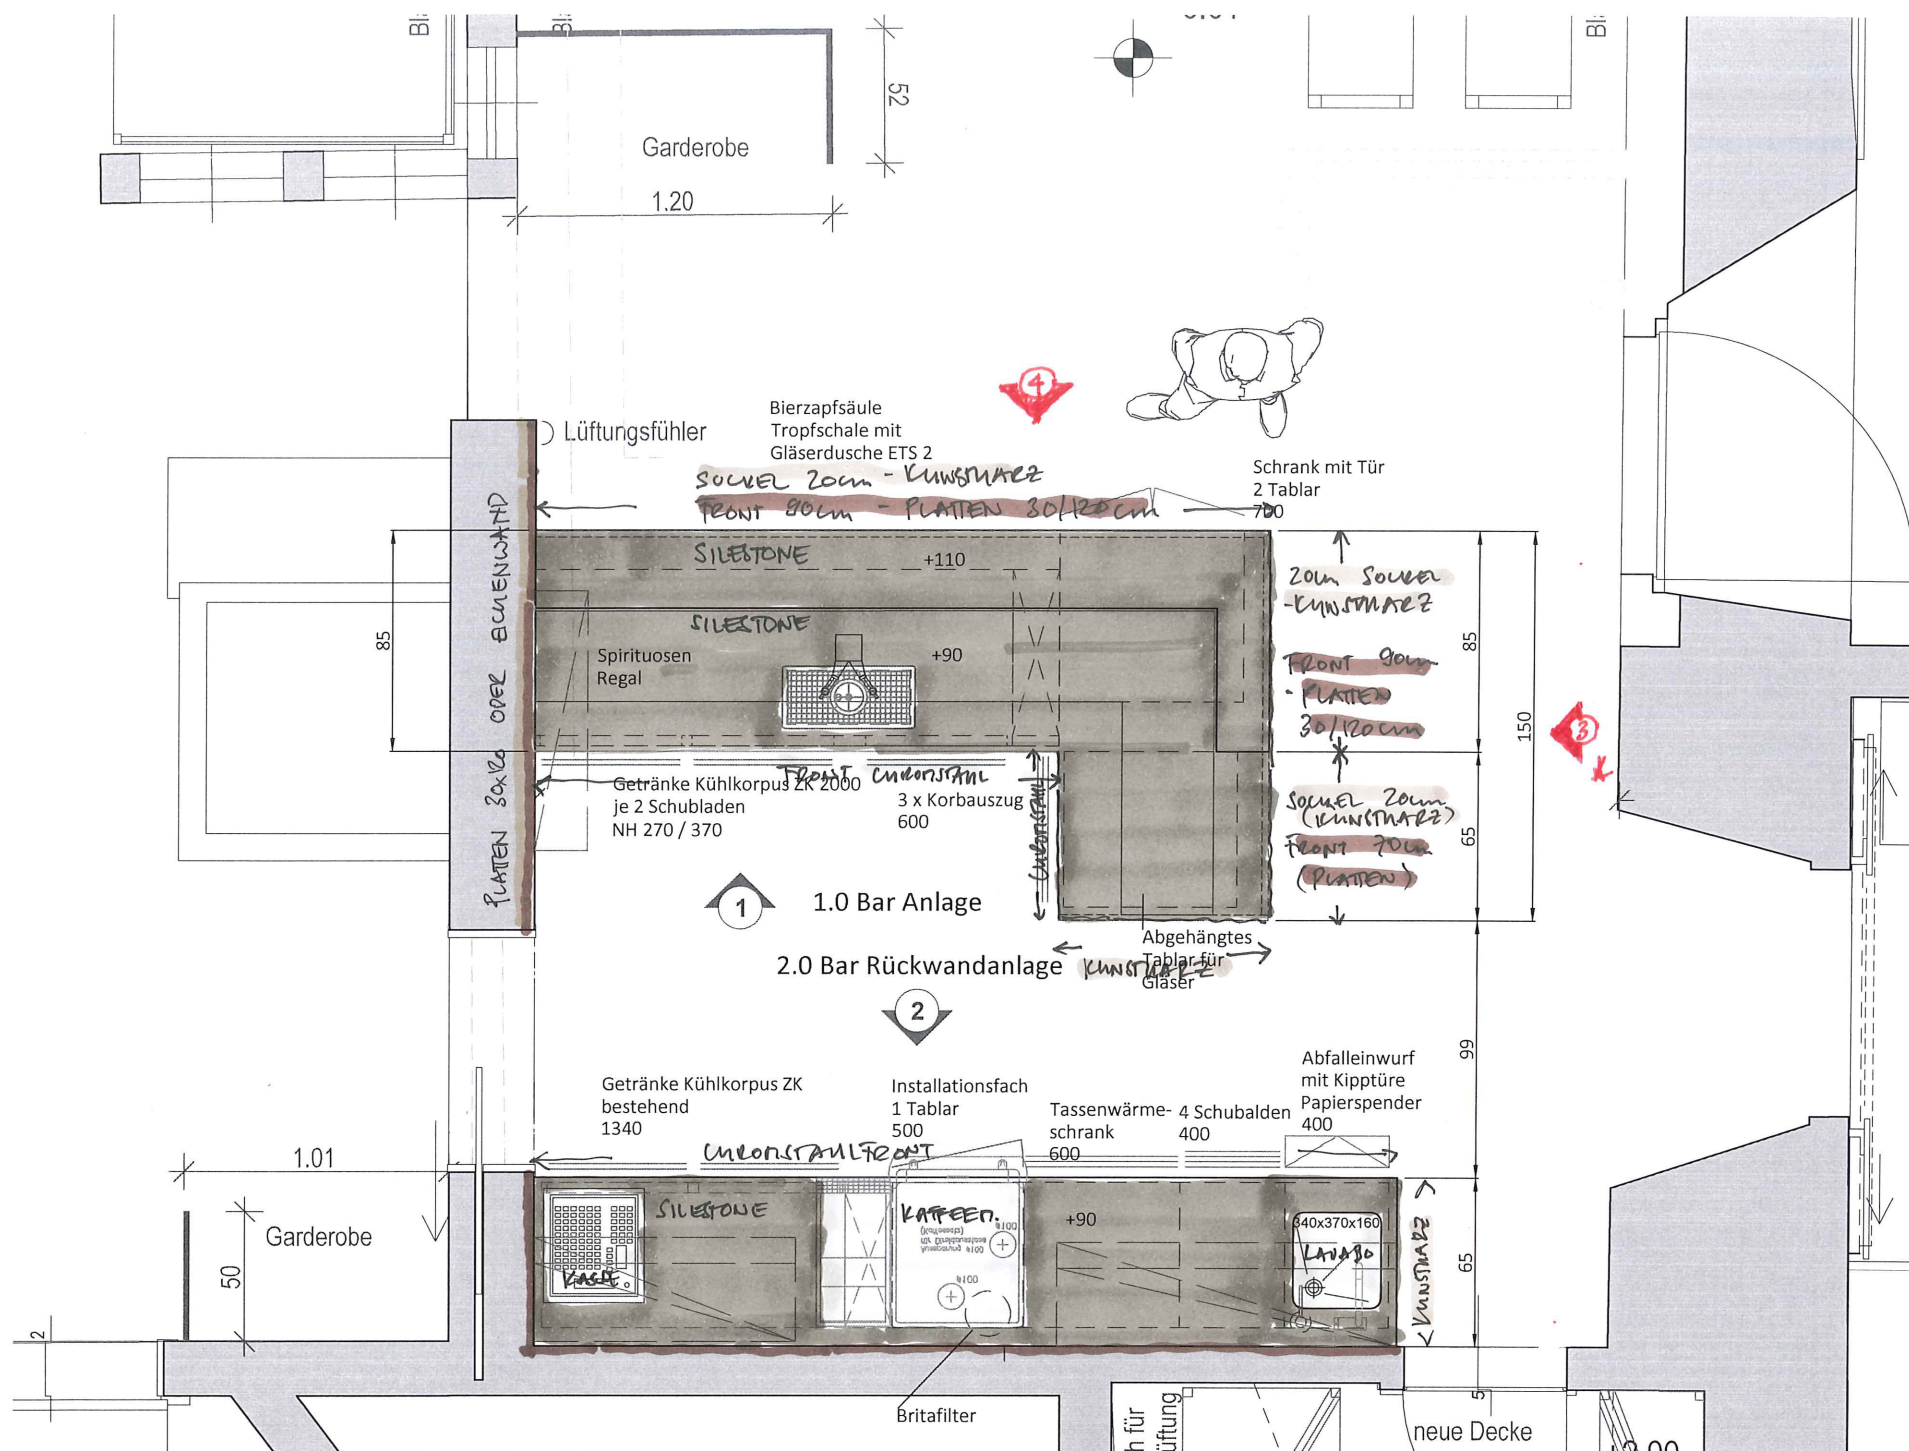


MATERIALIEN:

- PLATTEN 30x120cm
→ RÜCKWAND & FRONT
- SILESTONE
→ ABDECKUNG
- KUNSTHARZ
→ SOCKEL FRONT & SICHTBARE SEITENFRONTEN
- EICHENTAFELN
(→ ETL. SEITENWAND EICHE)
HINTER TRESEN
- CHROMSTAHLFREONTEN & CHROMSTAHL SOCKEL



VALYN WOERNHARD; 24.08.2021
 ARCHITEKTUR WOERNHARD AG | 8308 ILLNAU | TELEFON 052 347 2 347 | WWW.WOE.CH

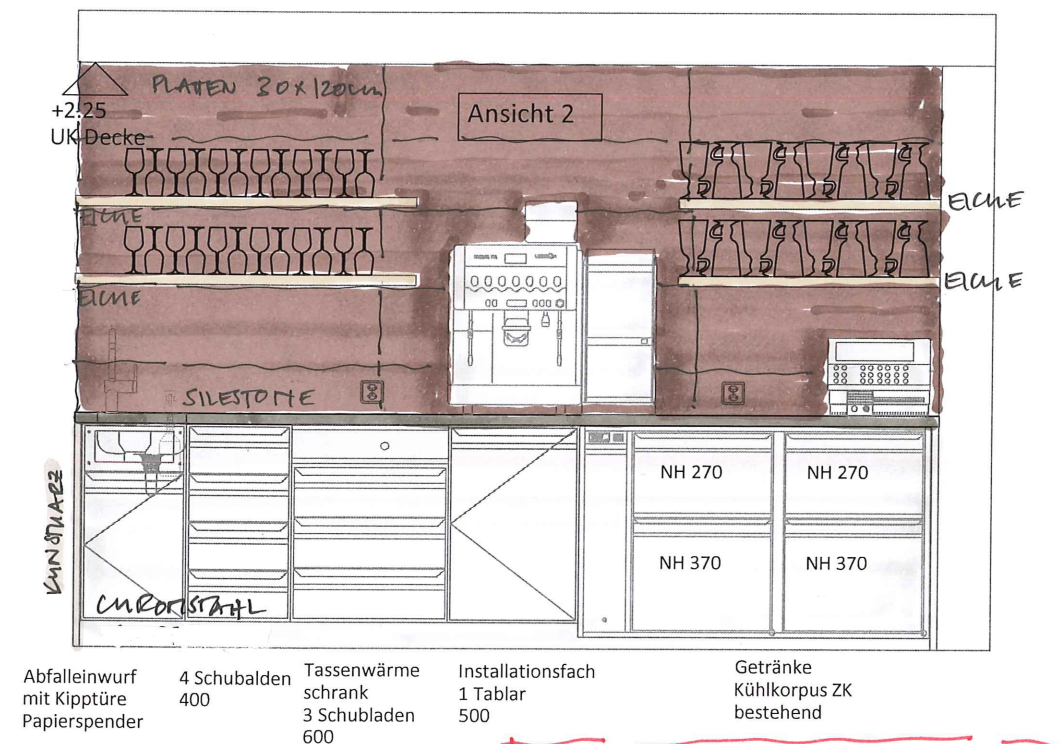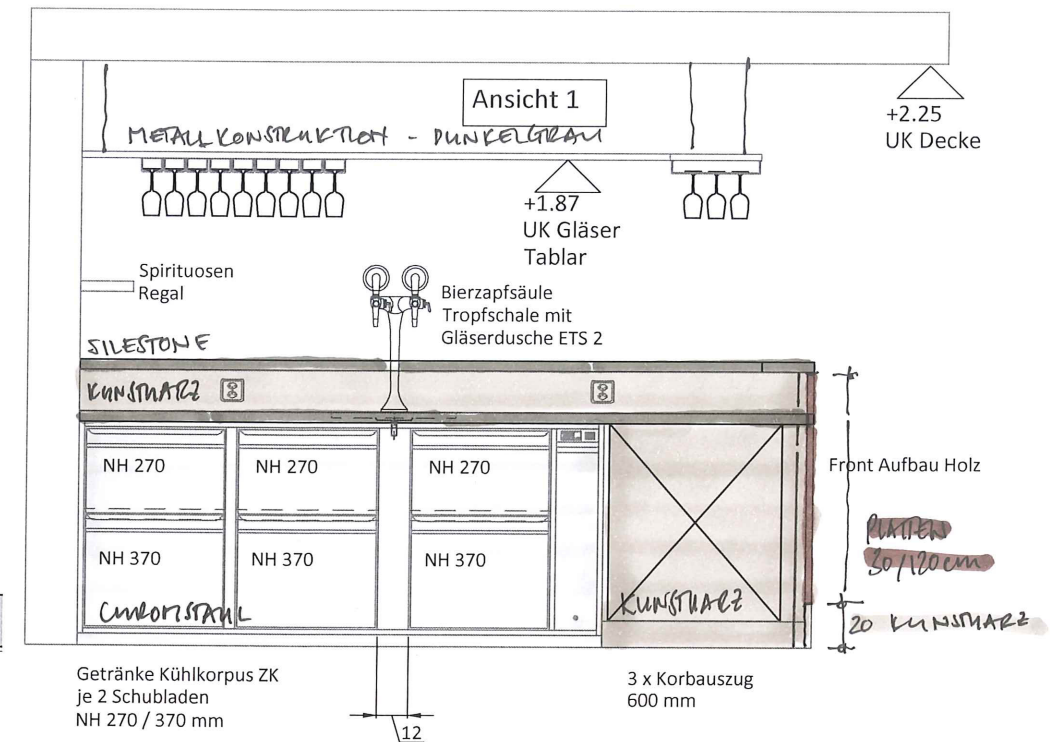

Rev.	Datum	Planer	Phase	Änderungen
-	05.08.2021	WE/CB	Vorprojekt	-
1				
2				
3				
4				
5				
6				


Rössli Illnau
 8308 Illnau-Effretikon
 Projektplan

axet
 Tannenstrasse 97
 8424 Embrach
 Tel. 043 266 40 50
 Fax. 043 266 40 51
 info@axet.ch
 www.axet.ch

Kom. Nr. F_2021_1911
 Plan Nr. PP 1911_01
 Mst. 1:20 Grösse: A2

Vorabzug

Diese Zeichnung bleibt unser Eigentum und darf ohne unser Einverständnis weder kopiert noch an Drittpersonen weitergeleitet werden

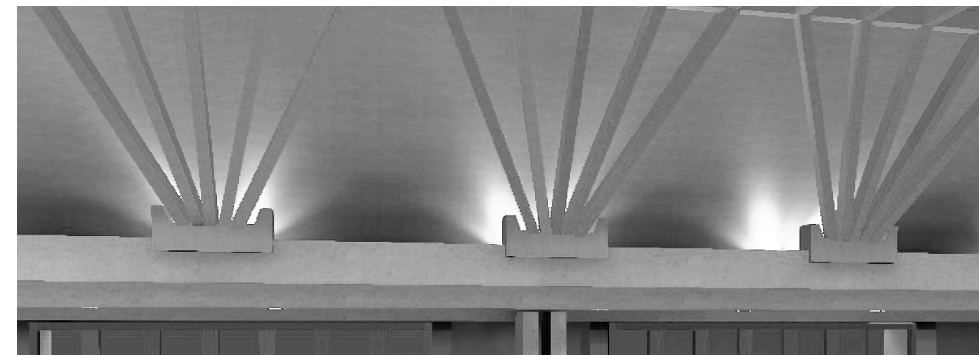


Visu ohne Lichtband



Typ 1.1  Typ 1.2 
Downlight tentec zono



Typ 2 
WEGA STRAHLER IN-TRACK

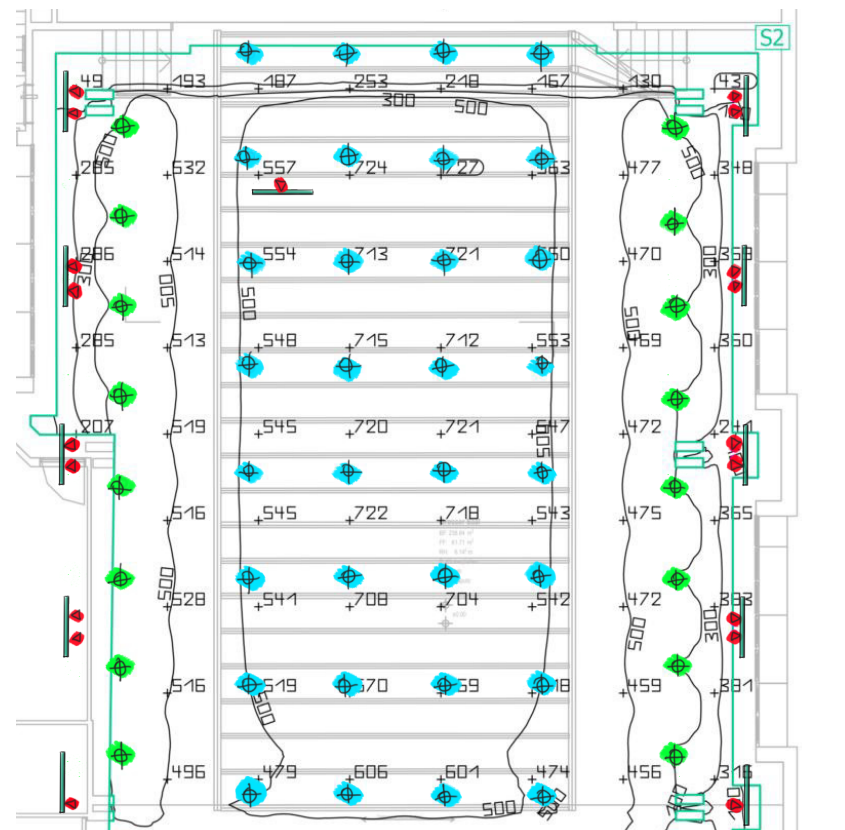

Eigenschaften	E	E _{min}	E _{max}	g ₁
Berechnungsfläche Grosser Saal	568 lx	364 lx	732 lx	0.64
Senkrechte Beleuchtungsstärke				
Höhe: 0.850 m				
MF: 0.8				



Typ 3
LED Lichtband 45°

Diese Visualisierungen entsprechen nur Annähernd der Wirklichkeit.

GROSSER SAAL

Projekt **ILNAN, RESTAURANT RÖSSL**
 Nummer **10308-MG**
 Datum/Visum **2. Juni 2020/ASP** **Rev. 4. September 2020 ASP**

Diese als kostenlose Dienstleistung erarbeitete Lichtidee ist unser geistiges Eigentum und darf ohne schriftliche Einwilligung Dritten nicht zugänglich gemacht werden. Im Ausführungsfalle muss jede Leuchtenposition im Detail überprüft werden, da wir für Fehler keine Haftung übernehmen.

neuco gestalten mit licht

KLEINER SAAL



Typ 6
DECKENANTRAB
GEWIMMT 80% LICHTSTROM



Typ 1.2
DOWNLIGHT TRITEC ZONO



Typ 2
WEGA STRAHLER IN TRACK




LÄTTENSTÜBLI



Typ 4
TRITEC S RANDLOS



Typ 5 (OPTIONAL)
TRITEC S RICHTSTRAHLER

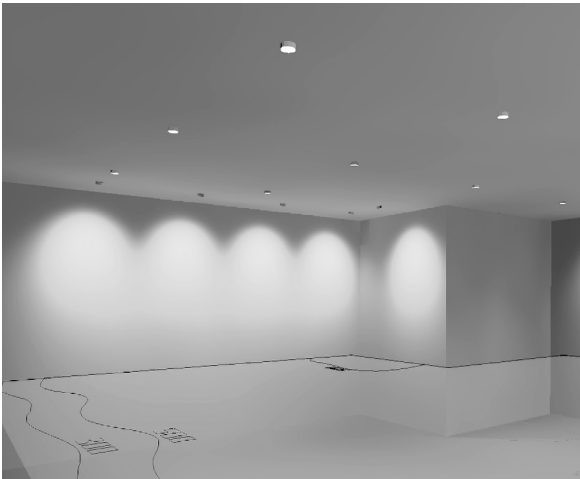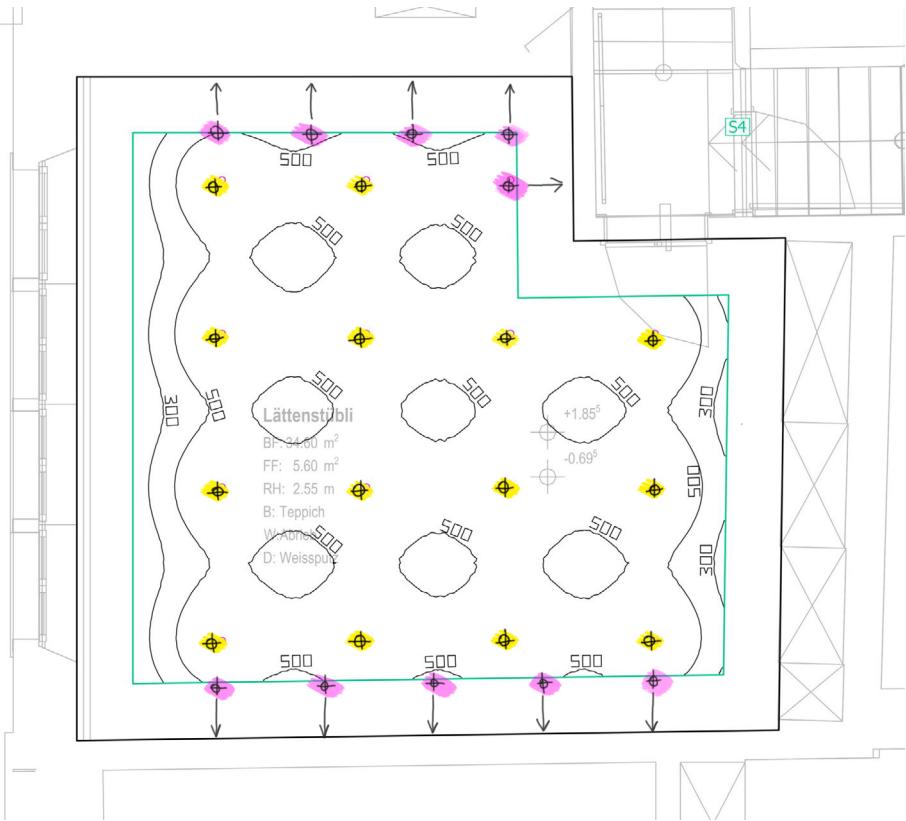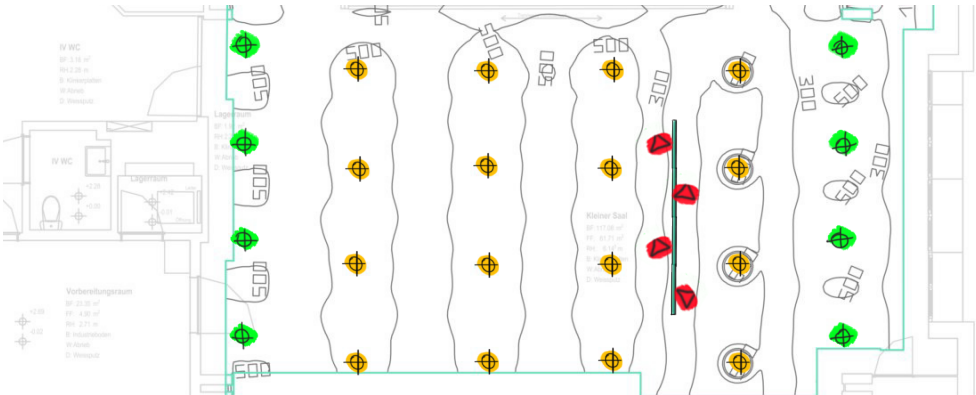



VIEW RICHTSTRAHLER

Eigenschaften	$\bar{E}$	E_{min}	E_{max}	g_1
Berechnungsfläche Kleiner Saal	535 lx	56.0 lx	53684 lx	0.10
Senkrechte Beleuchtungsstärke (adaptiv)				
Höhe: 0.800 m				

Eigenschaften	$\bar{E}$ (Soll)	E_{min}	E_{max}	g_1
Nutzebene (Raum 4)	551 lx	156 lx	737 lx	0.28
Senkrechte Beleuchtungsstärke (adaptiv)	(≥ 500 lx)			
Höhe: 0.800 m, Randzone: 0.500 m	✓			

Projekt **ILUNAN, RESTAURANT RÖSSLi**
Nummer **10308 - MG**
Datum/Visum **2. JUNI 2020 / ASP , REV. 4. SEPTEMBER 2020 ASP**

Diese als kostenlose Dienstleistung erarbeitete Lichtidee ist unser geistiges Eigentum und darf ohne schriftliche Einwilligung Dritten nicht zugänglich gemacht werden. Im Ausführungsfalle muss jede Leuchtenposition im Detail überprüft werden, da wir für Fehler keine Haftung übernehmen.

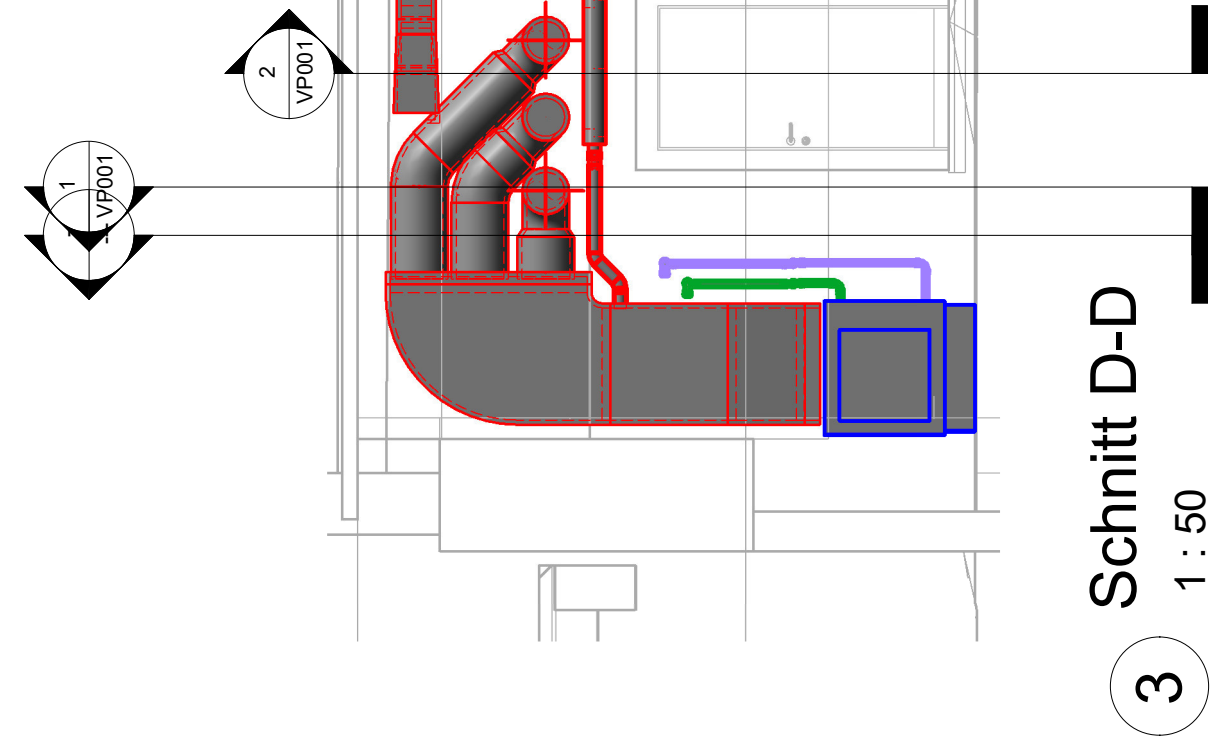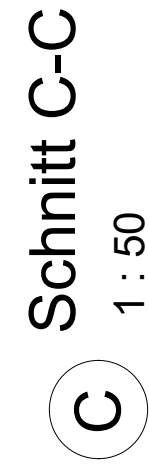

		M. PLETSCHER GMBH PLANUNGSBURO FÜR KLIMA- UND HEIZUNGSTECHNIK PAULSSTRASSE 8 6400 WINTERTHUR TEL. 052 / 213 35 23 FAX. 052 / 213 72 01
Restaurant Rössli Kemptalstrasse 52, 8308 Illnau		Submissionenprojekt Lüftung Erdgeschoss
REV.	REV.	REV.
1	1	1
DATUM	DATUM	DATUM
26.10.2020	26.10.2020	26.10.2020
BEFAB.	MP	MP
GRÖSSE	105 x 60	105 x 60
OBJEKT/PAD-CAD	A-CAD/1620	A-CAD/1620
PLANUMMER	VPP001	VPP001



FOTODOKUMENTATION - ARCHITEKTUR WOERNHARD AG

Mehrjahresplanung, Hotel Restaurant Rössli
Kempttalstrasse 52, CH - 8308 Illnau

Inhalt:	101	Materialisierung Eingangsbereich
	102	Materialisierung Buffer
	103	Materialisierung Lounge
	104	Materialisierung Vorplatz und Gästetoiletten / IV WC
	105	Materialisierung Personalräume




Signaletik



Keglen, Louis Poulsen - 5 Stk.



Abdeckung Eingangsmöbel, Eiche

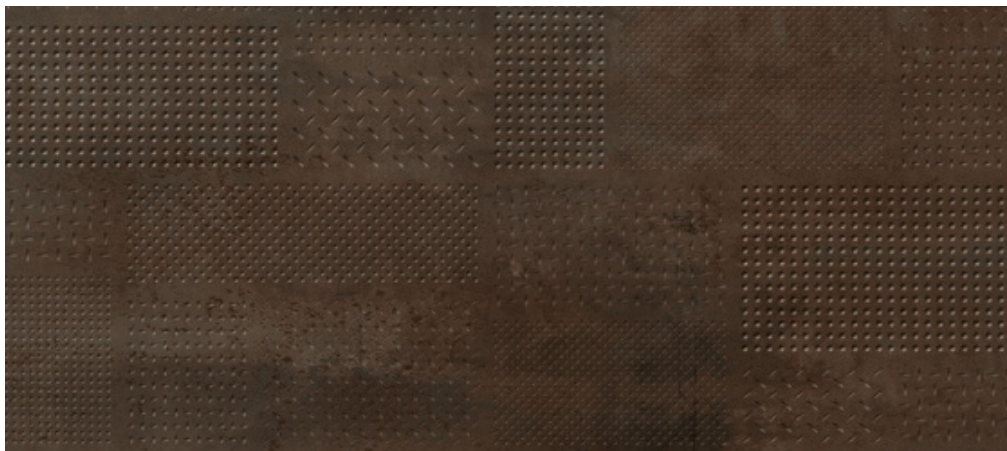

Front Eingangsmöbel, Platte sturkturiert



Bodenbelag, Bodarto - Farbe NCS S 7502 - R




Abdeckung Buffet, Silestone - in jeder Farbe erhältlich



Front & Rückwand Buffet, Platte strukturiert 30x120cm



Arbeitsfront Buffet, Chromstahl

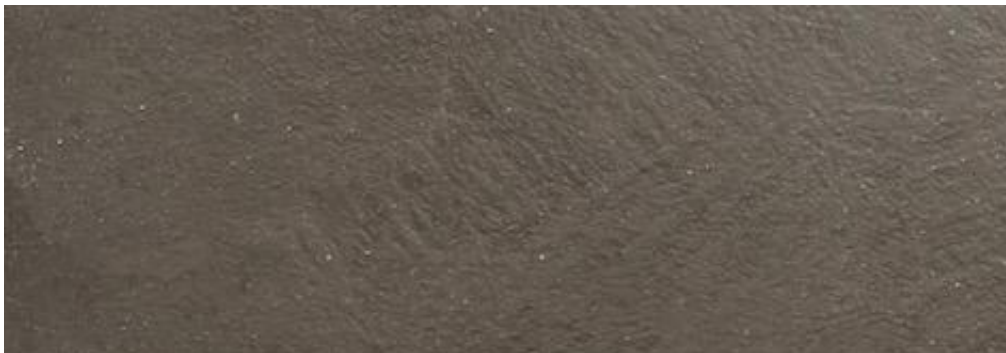


Bodenbelag, Bodarto - Farbe NCS S 7502 - R



PH 5, Louis Poulsen - Hues of rose



bestehende Tische und Stühle, Eiche

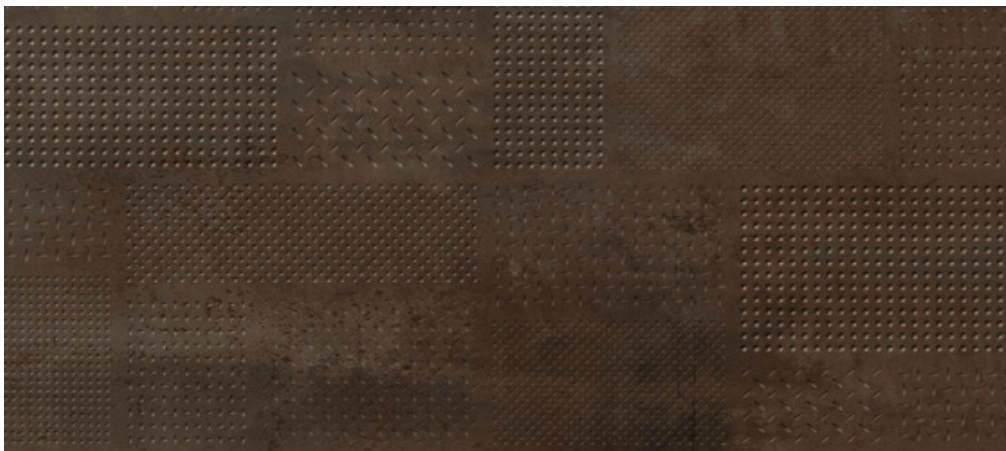

Verkleidung Liftwände, Platte sturkturiert 30x120cm



Bodenbelag, Bodarto - Farbe NCS S 7502 - R



Slim round, Louis Poulsen



bestehende Toiletten innen, goldig



bestehende Toilettentrennwände, Wenge Kunstharz



Bodenbelag, Bodarto - Farbe NCS S 7502 - R



Slim round, Louis Poulsen



Wandbelag, Platten 30x60cm



Bodenbelag, Platten 30x60cm