



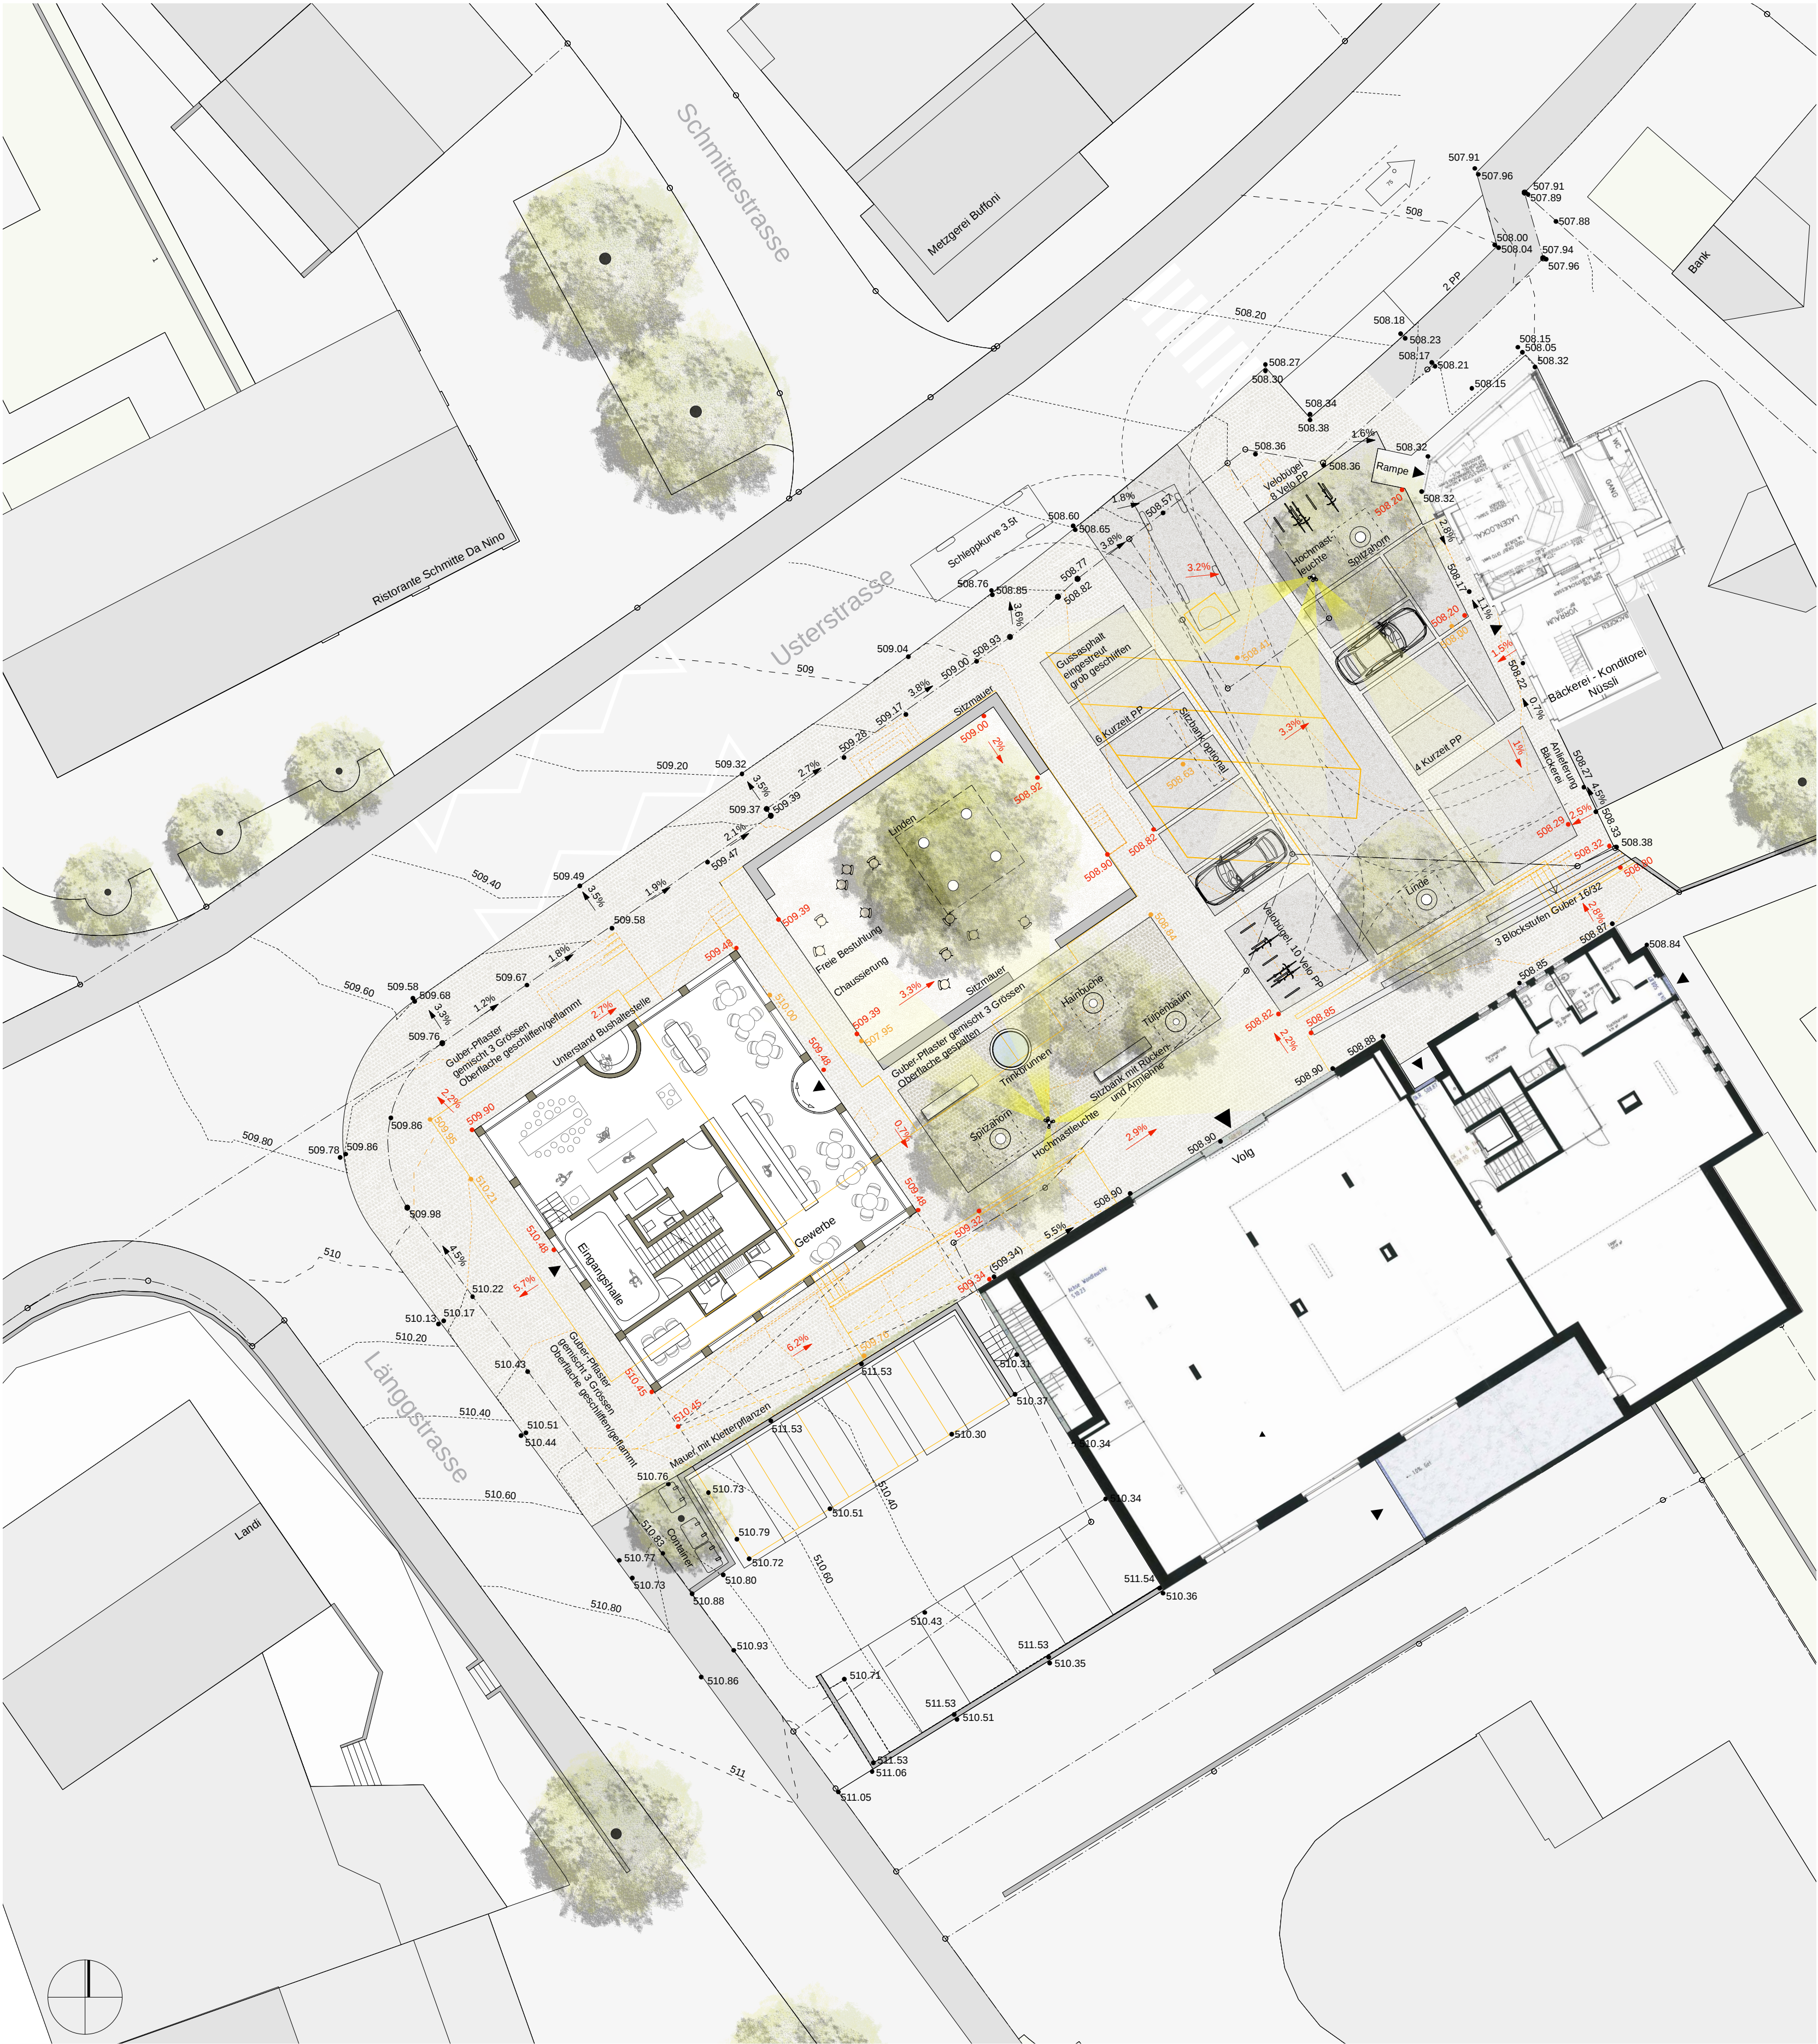

3642 Dorfzentrum Illnau
Vorprojekt
Situationsplan 1:200
26. November 2021

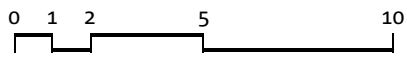

Bauherrschaft: Stadt Illnau-Effretikon - Abteilung Hochbau
Märtplatz 29 / 8307 Effretikon / Telefon +41 52 354 24 24
Architekt: Walser Zumbrunn Wäckerli Architektur GmbH
Garnmarkt 1 / 8400 Winterthur / Telefon +41 52 202 42 52


Müller Illien Landschaftsarchitekten
Wengstrasse 31
CH-8004 Zürich
Telefon +41 44 240 30 50
mail@muellerillien.ch



Guber-Pflaster gemischt 3 Grössen




Spitz-Ahorn, Herbstfärbung

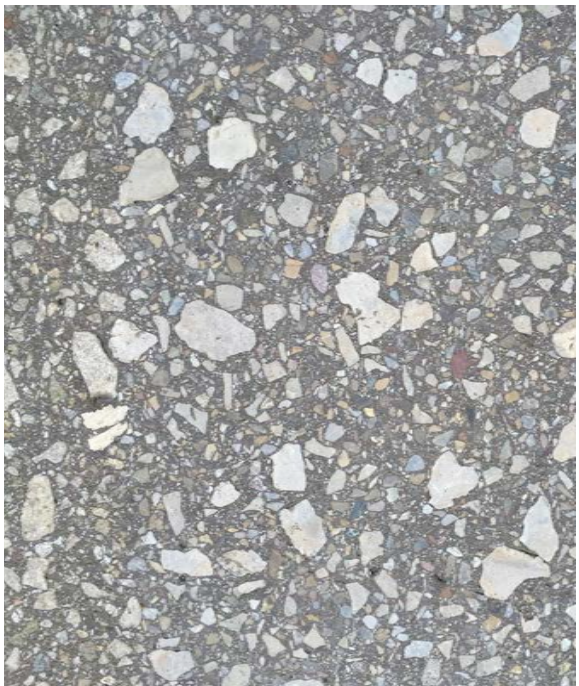

Gussasphalt eingestreut, Oberfläche grob geschliffen



Tulpenbaum, Herbstfärbung

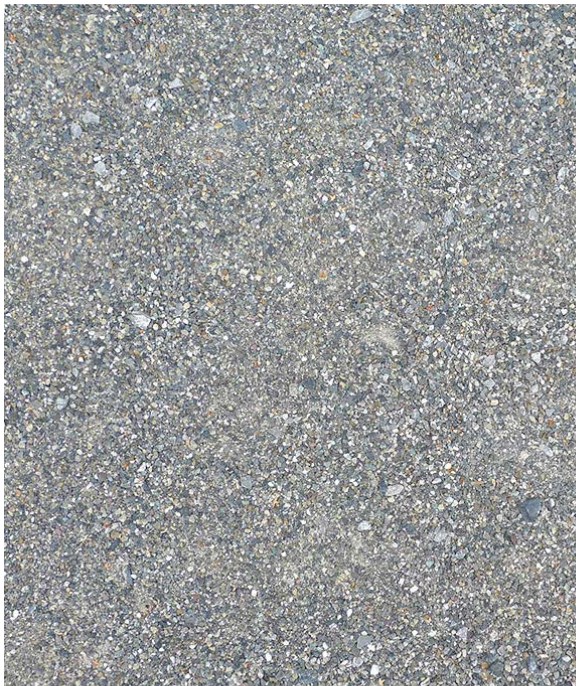

Chaussierung



Linde



Sitzmauer



Hainbuche



Trinkbrunnen



Hochmastleuchte