Sanierung und Aufwertung Brandrietstrasse, Effretikon

Bauprojekt

Situation 1:200
Endausbau

Bauherrschaft
Stadtverwaltung Effretikon
Werkplatz 20, 8307 Effretikon

Bauingenieur / Gesamtleitung
B3 Brühwiler AG
Katharina-Sutter-Platz 4 8400 Winterthur

Projekt Nr.	19204.2
Plan-Nr.	1
Massstab	1:1 / 1:2 und Massstabsangaben
Fachbereich	Strasse / Verkehr
Kontakt	von TL BR 36 (B)

Index	Datum	erstellt	geprüft
A	29.08.2022	mare	ssf
B	20.01.2023	mare	ssf

B3 Brühwiler AG
Katharina-Sutter-Platz 4
8400 Winterthur

www.b-3.ch

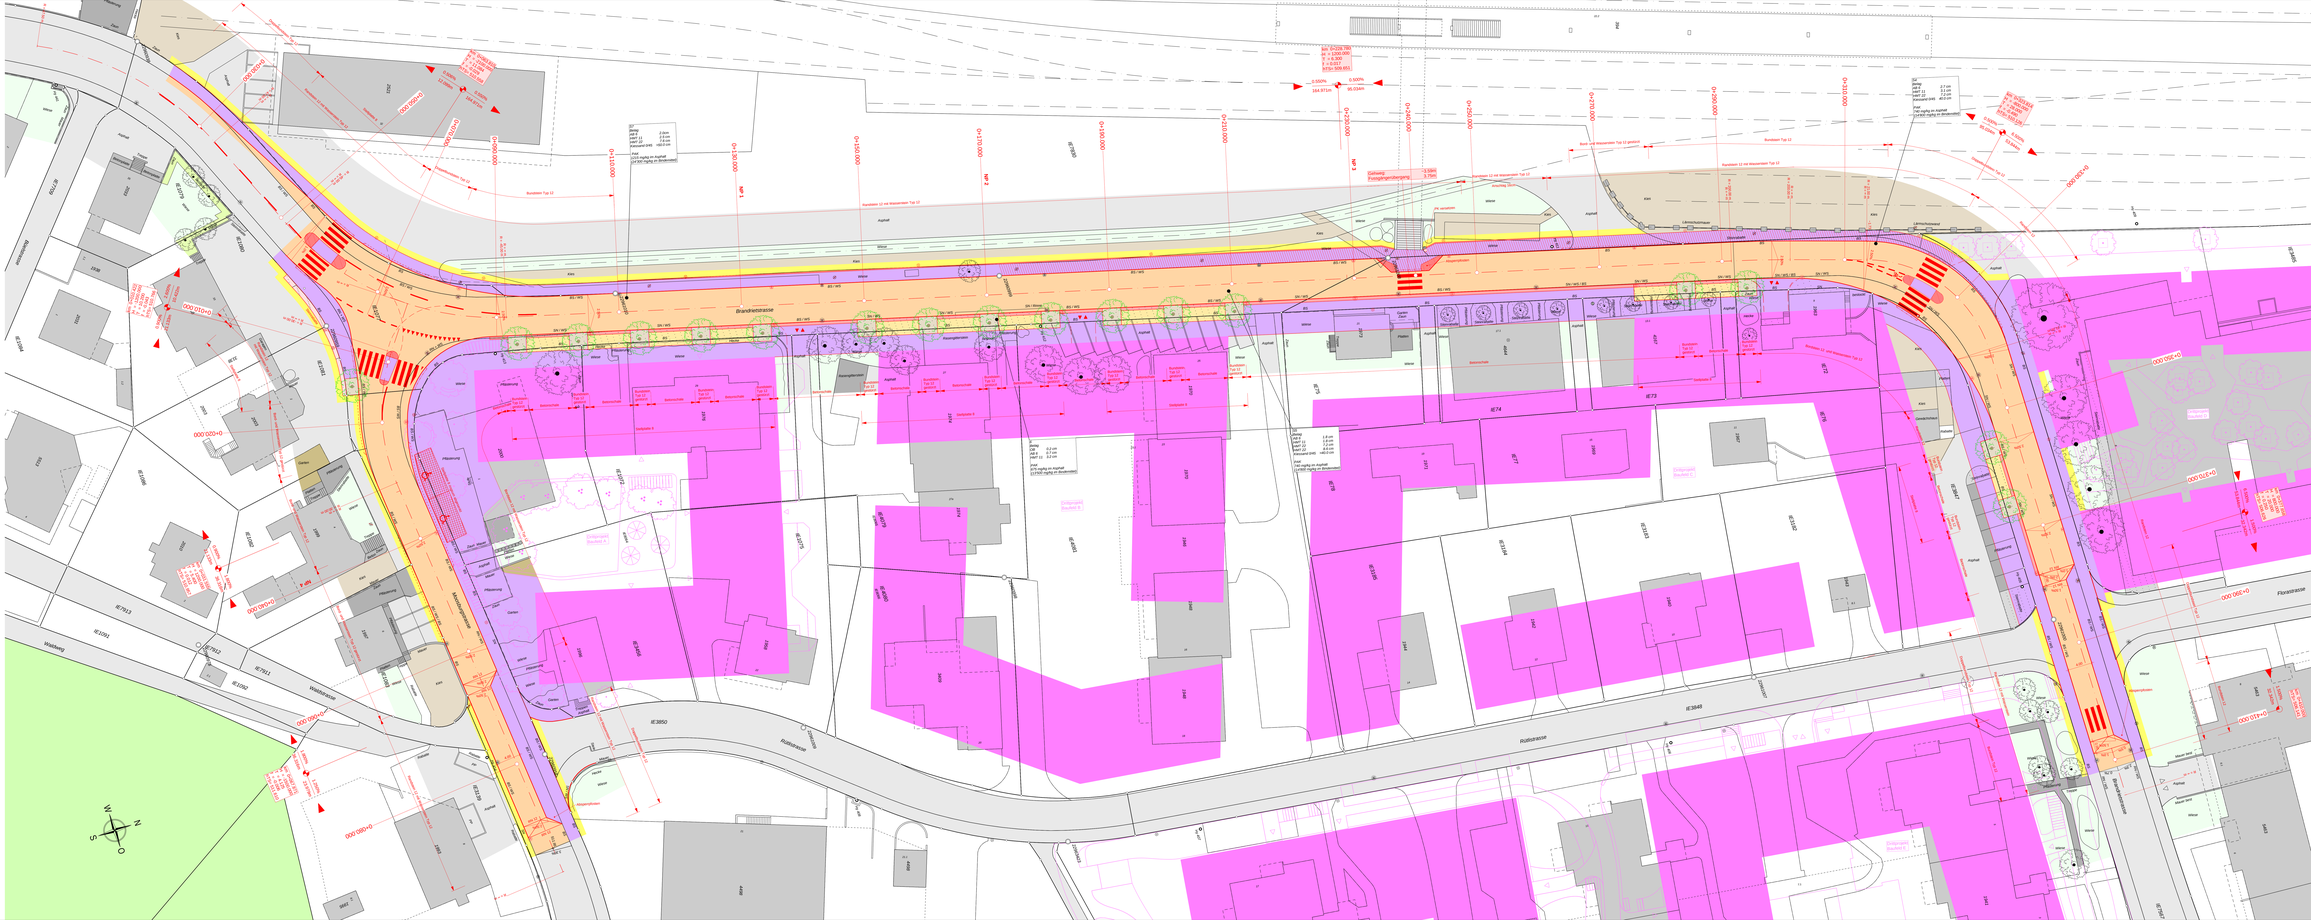
Brandrietstrasse
Rütistrasse
Bundstein Typ 12
Randstein 12 mit Wasserstein Typ 12
Bord- und Wasserstein Typ 12 gebogen
Randstein 12 mit Wasserstein Typ 12 gebogen
Randstein 12 mit Wasserstein Typ 12 Radius
Randstein 12 mit Wasserstein Typ 12 Radius gebogen
