


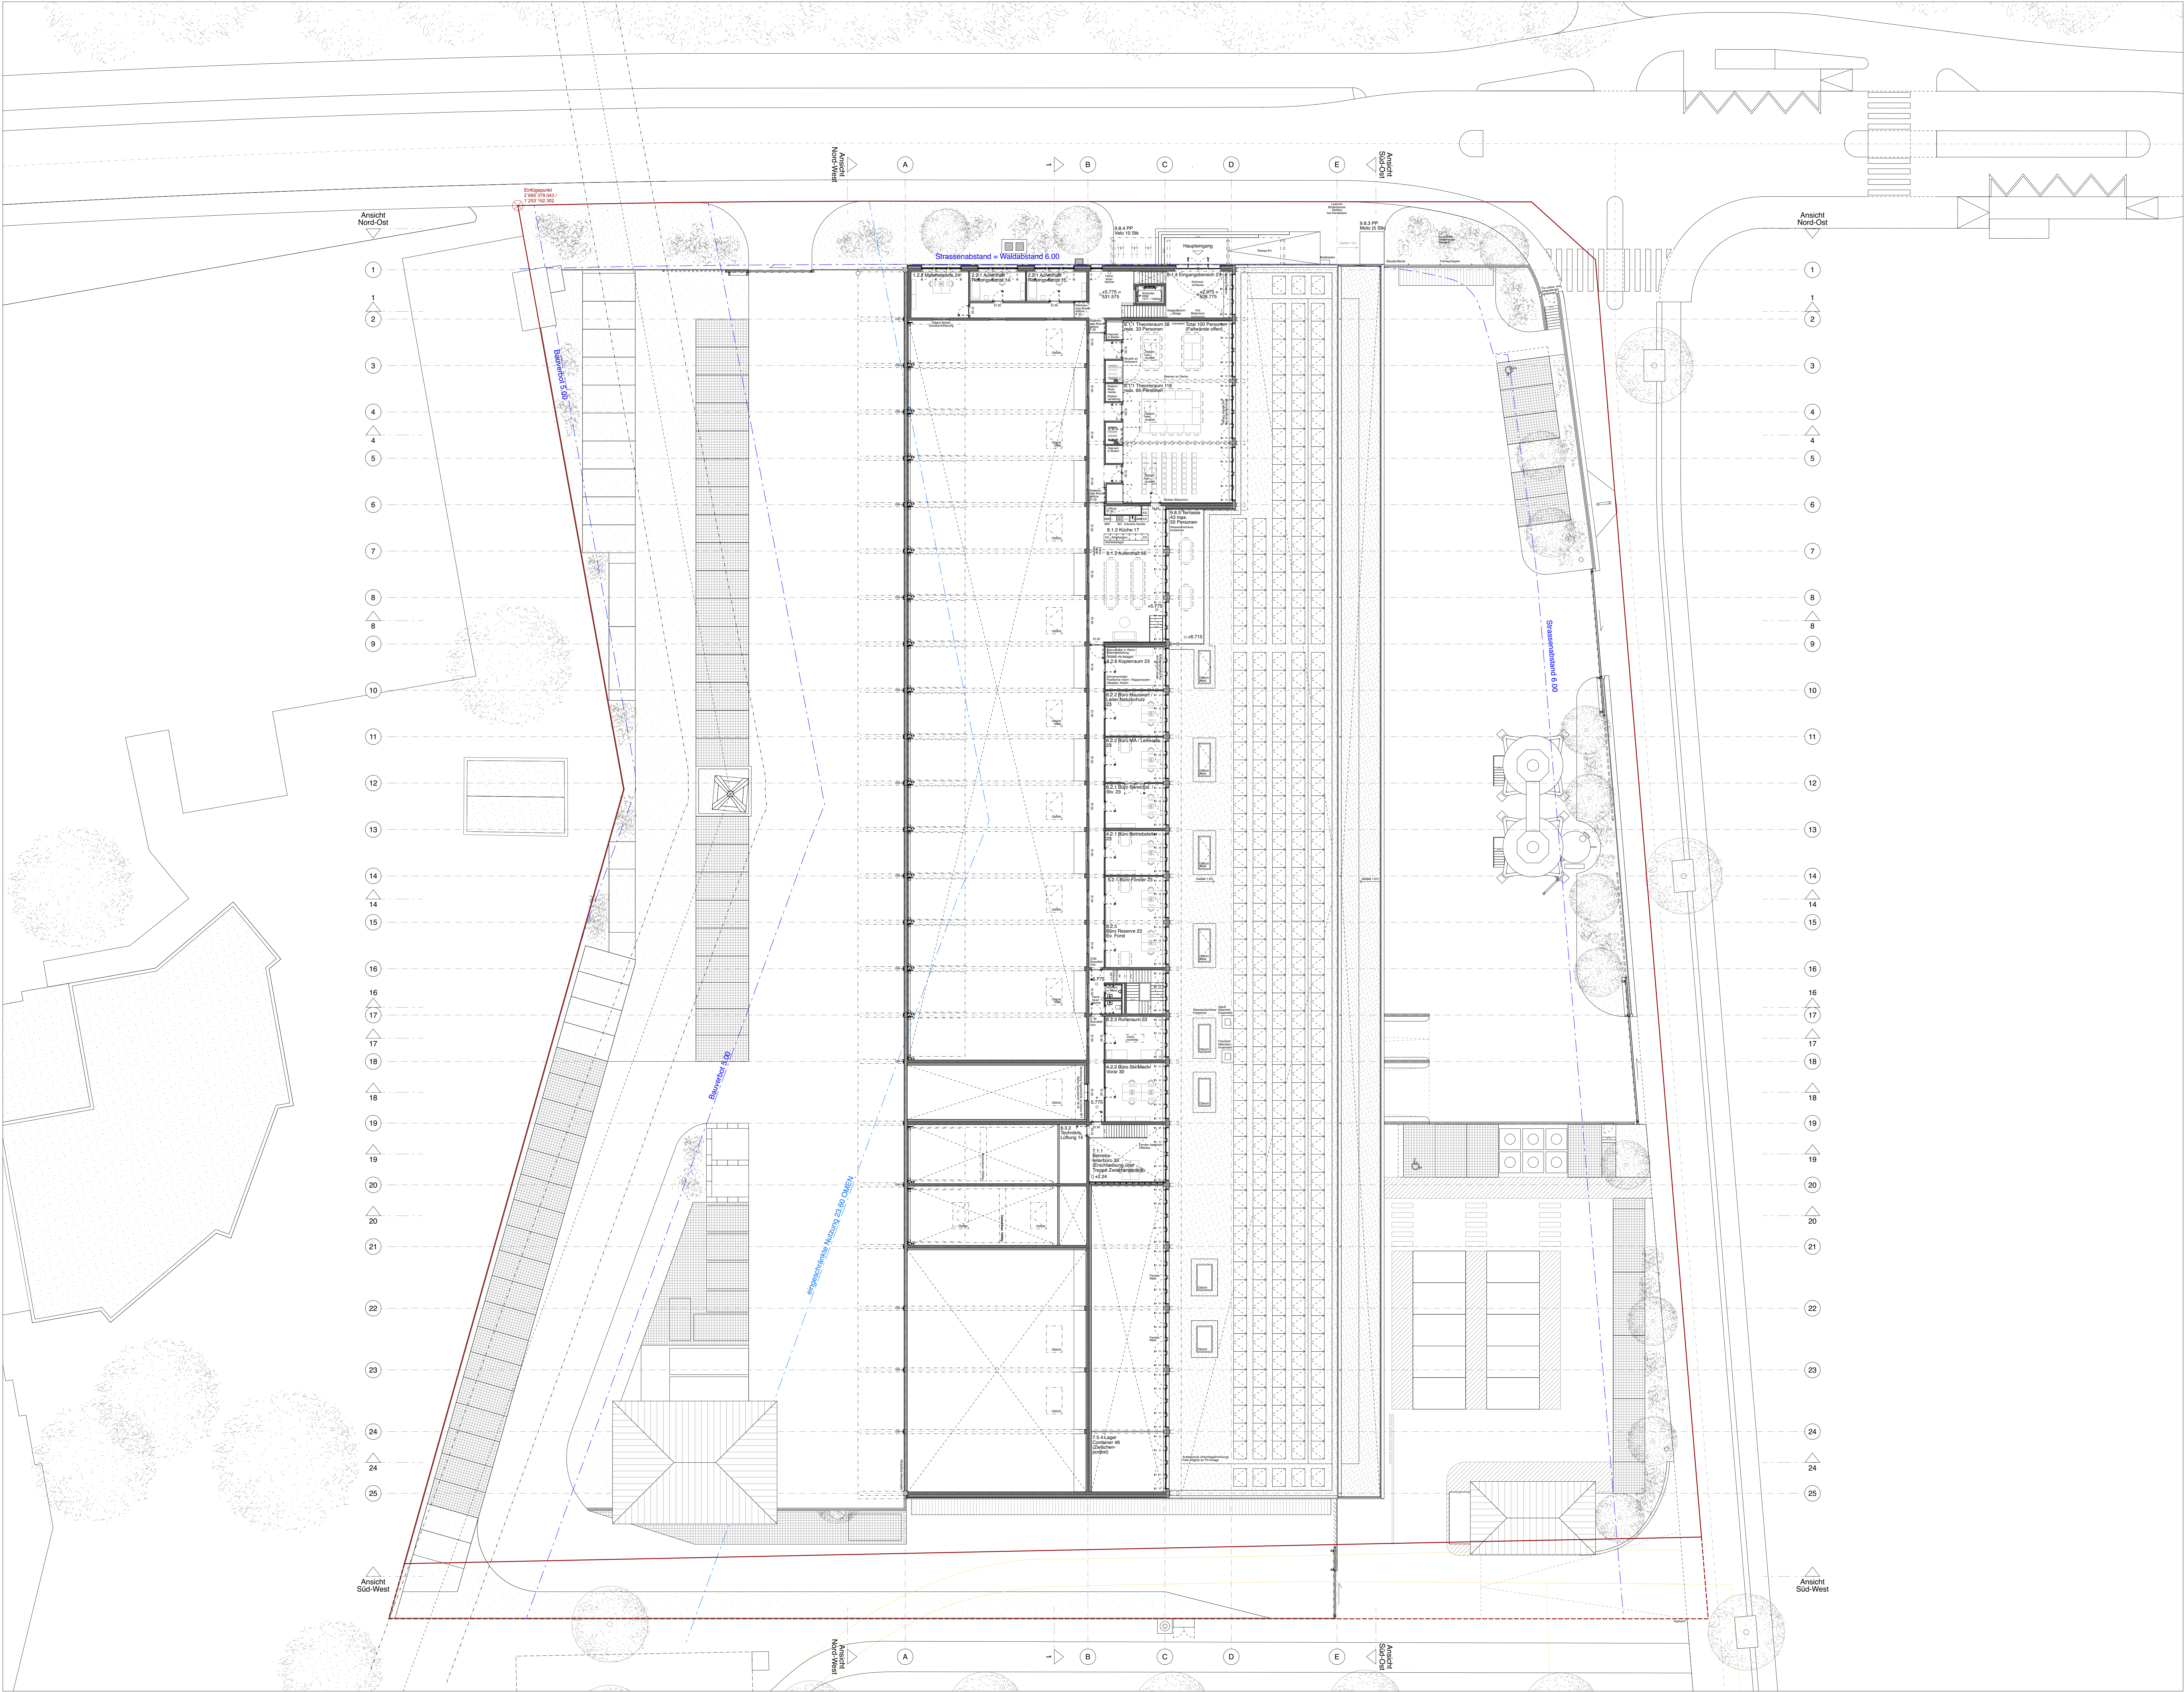

001
Neubau Feuerwehr- und
Werkgebäude Eselriet

Bauprojekt

1. Obergeschoss

Plan Nr. -
Mst. 1:200
Format A0
Datum 23. Februar 2023



0 1 2 4 6 8 10 15m

± 0.00 = 525.80 m ü. M.

Bauherrschaft Stadt Illnau-Effretikon
Hochbau
Märplatz 29
Postfach
8307 Effretikon
Tel. 052 354 24 72

Architektur Bühler Streit Architekten GmbH
Feldstrasse 60
8004 Zürich
www.buehlerstreit.ch
mail@buehlerstreit.ch

Baumanagement BGS & Partner Architekten
Schönbodenstrasse 4
8640 Rapperswil
Tel. 055 220 40 40
info@bgs-architekten.ch

Bau-, Tiefbau- & Holzbaingenieur Dr. Lüscher + Meyer
Baumgenieure AG
Limmattstrasse 275
8005 Zürich
Tel. 044 421 43 00
zuerich@lueschermeyer.ch

HLKSE-GA ARGE
Scherler AG
Rosenstrasse 12
8400 Winterthur
Tel. 052 245 07 70
winterthur@scherler.swiss

Wirkungsgrad Ingenieure
AG
Energie- und
Gebäudetechnik
Zürcherstrasse 9
8640 Rapperswil-Jona
Tel. 055 511 20 00
info@wirkungsgrad.ch

Bauphysik Grolimund + Partner AG
Lintheschergasse 13
8001 Zürich
Tel. 043 366 60 60
zuerich@grolimund-partner.ch

Brandschutz TS-Brandschutz GmbH
Wellhausenweg 56
8500 Frauenfeld
Tel. 052 366 36 33
info@ts-brandschutz.ch