


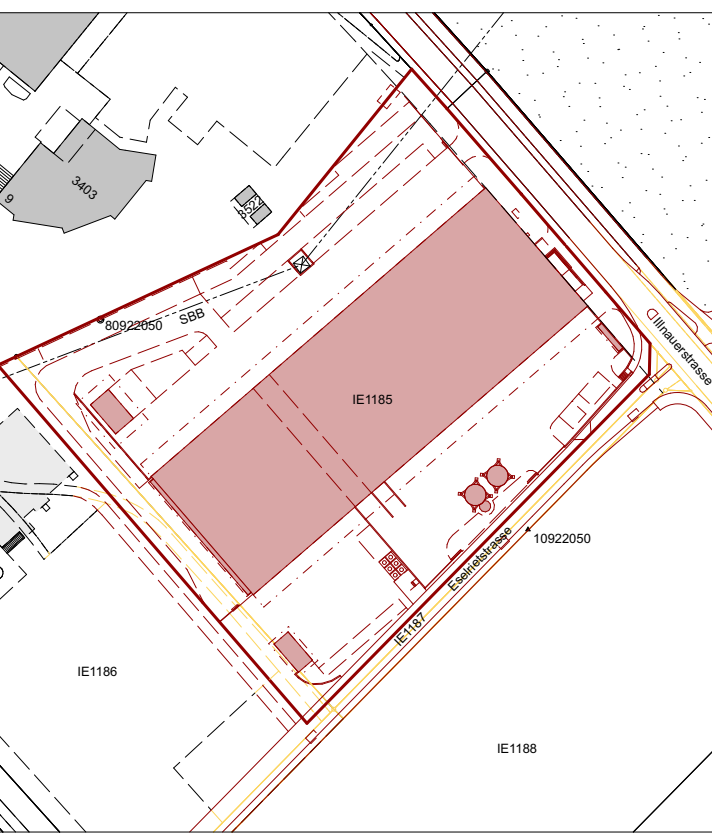


0 1 2 4 6 8 10 15m


± 0.00 = 525.80 m ü. M.

Bauherrschaft Stadt Illnau-Effretikon  
Hochbau  
Märtplatz 29  
Postfach  
8307 Effretikon  
Tel. 052 354 24 72

Architektur Bühler Streit Architekten GmbH  
Feldstrasse 60  
8004 Zürich  
www.buehlerstreit.ch  
mail@buehlerstreit.ch

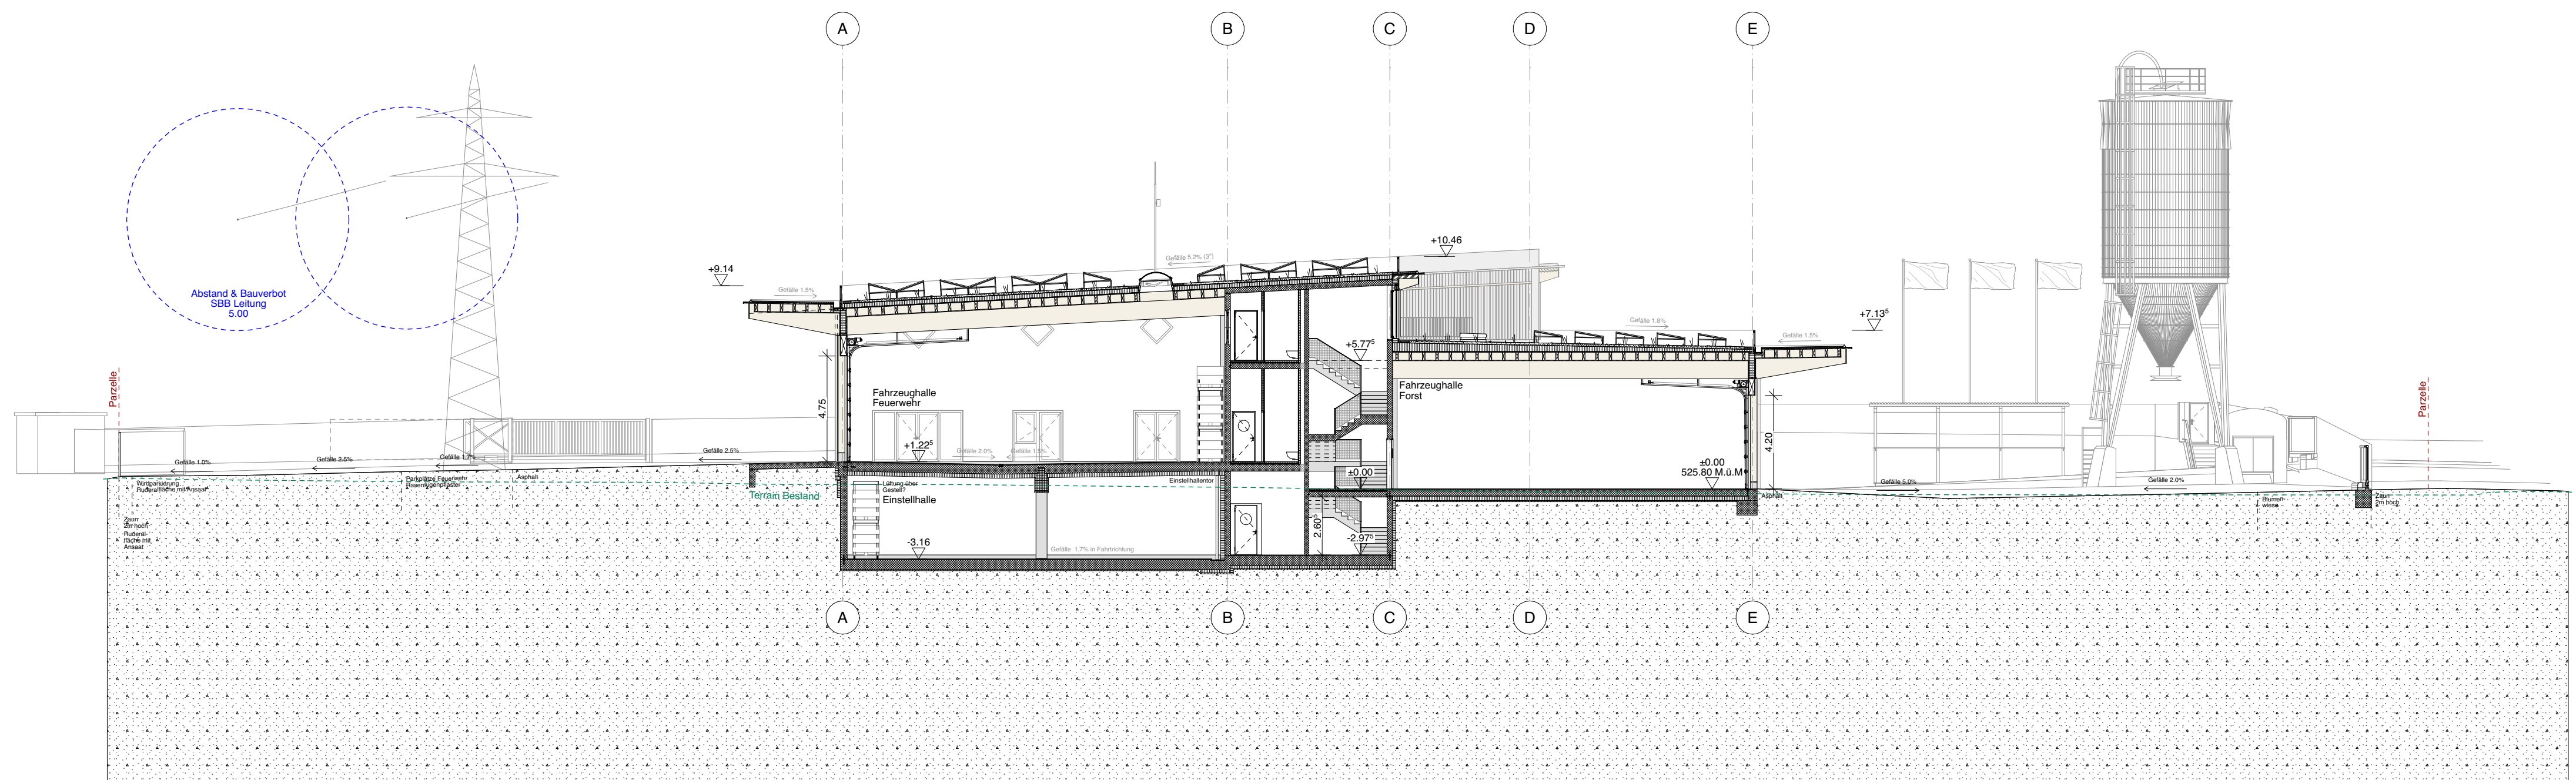

Querschnitt 16-16 (Feuerwehr - Forst)

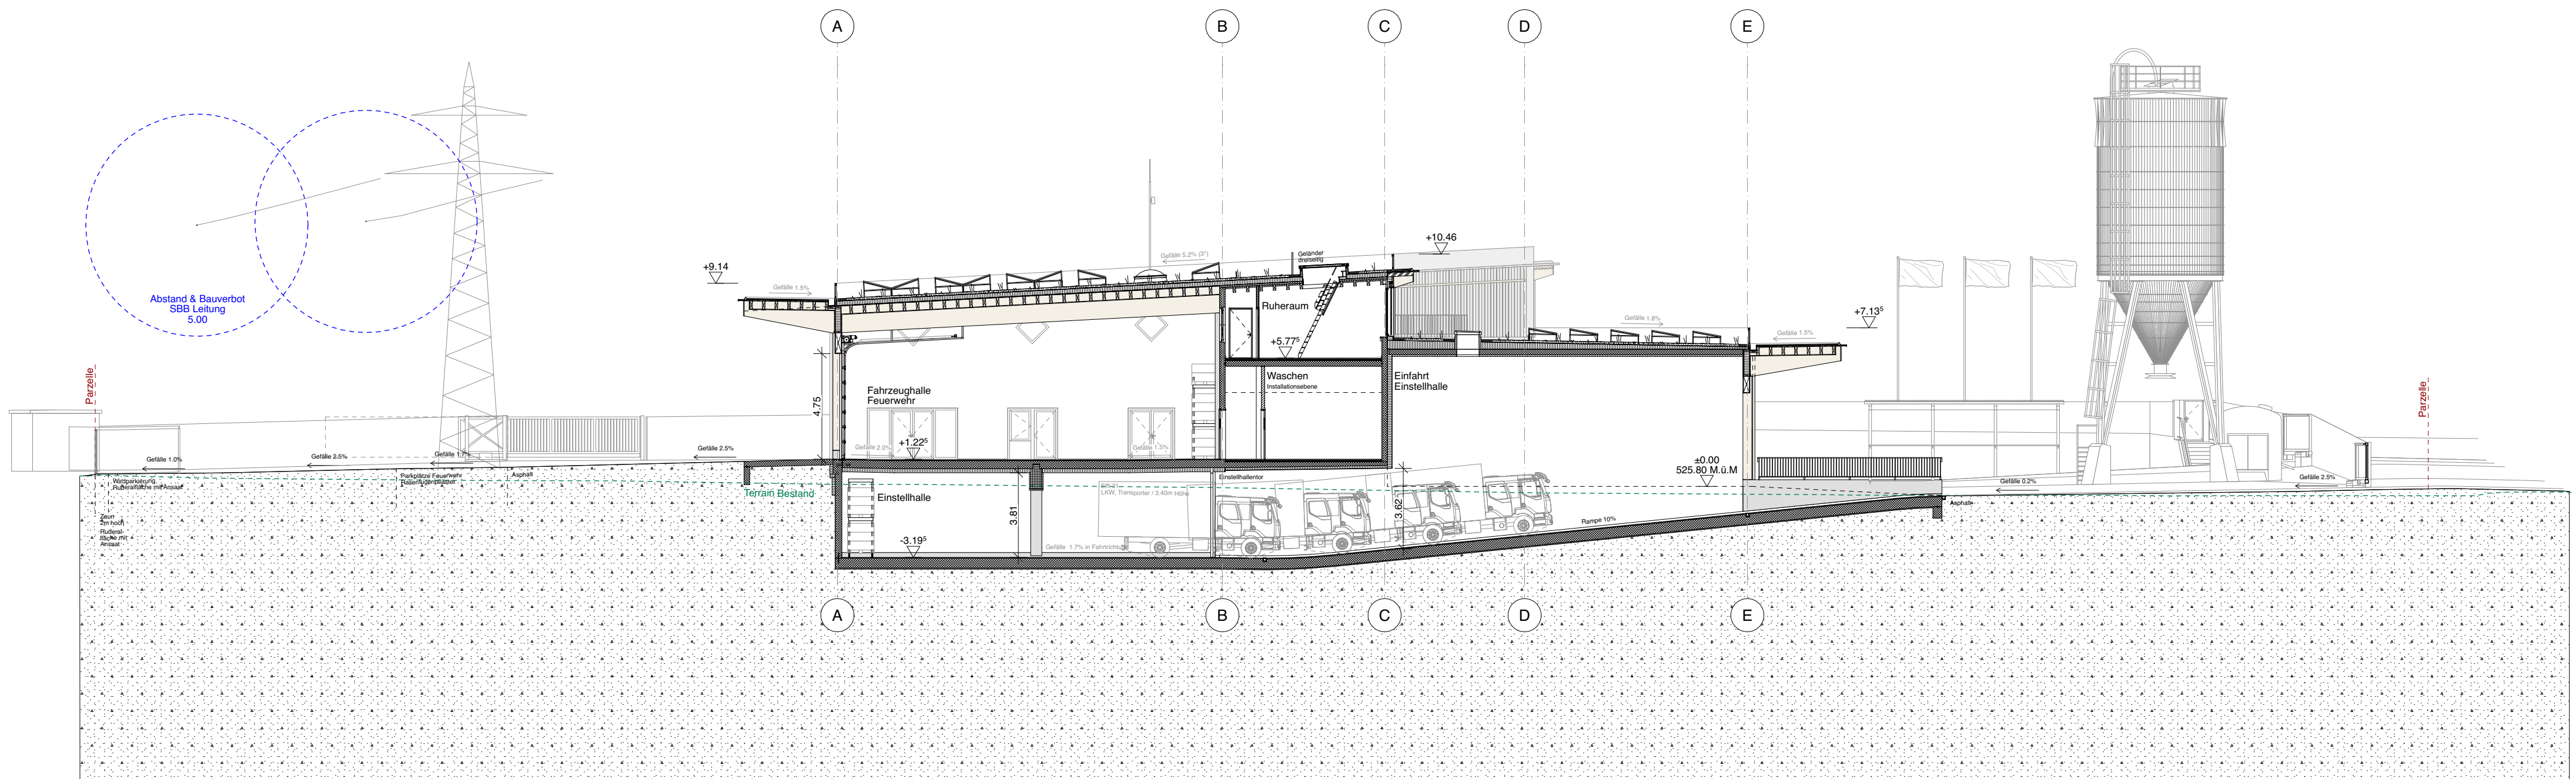

Querschnitt 17-17 (Feuerwehr - Einfahrt Einstellhalle)