


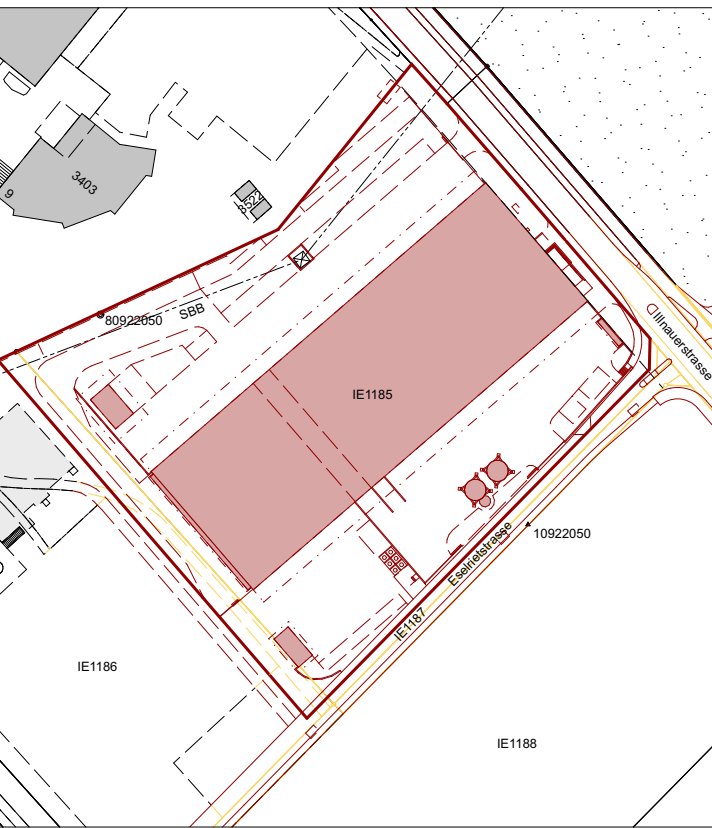


0 1 2 4 6 8 10 15m


± 0.00 = 525.80 m ü. M.

Bauherrschaft Stadt Illnau-Effretikon
Hochbau
Märtplatz 29
Postfach
8307 Effretikon
Tel. 052 354 24 72

Architektur Bühler Streit Architekten GmbH
Feldstrasse 60
8004 Zürich
www.buehlerstreit.ch
mail@buehlerstreit.ch

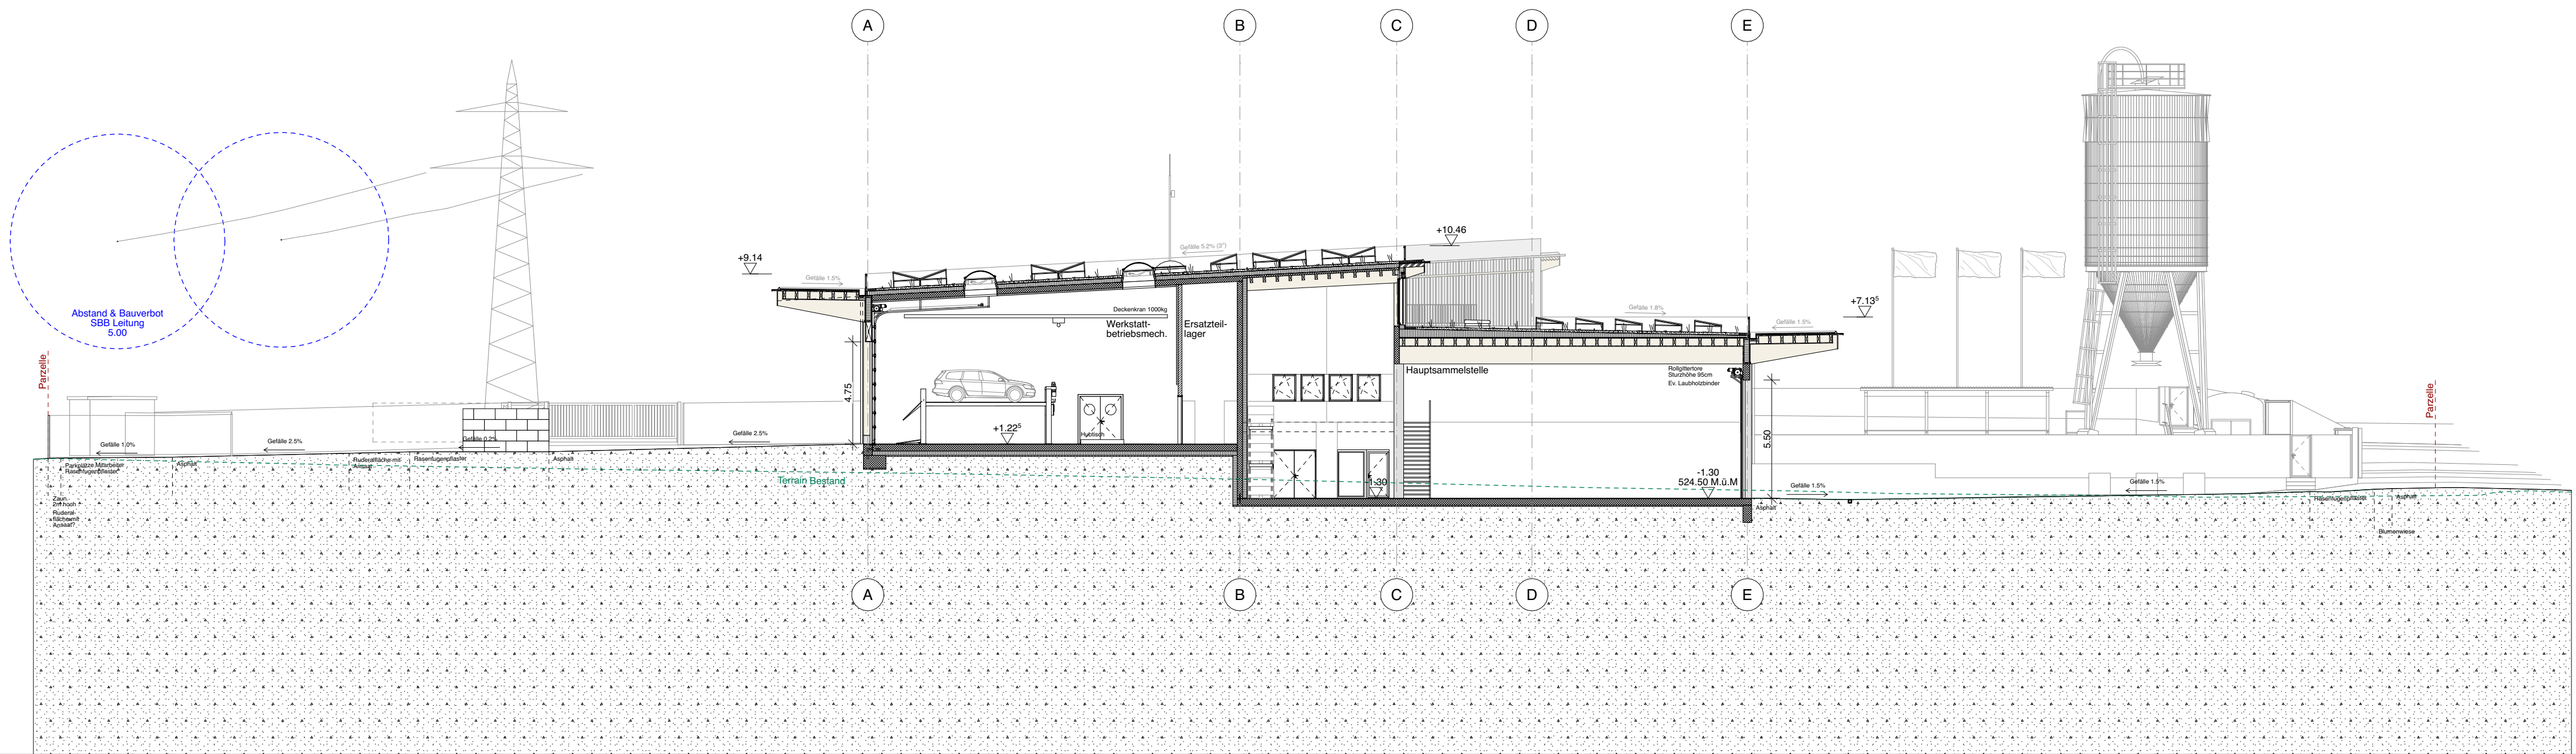

Querschnitt 20-20 (Werkstatt Unterhalt - Hauptsammelstelle)

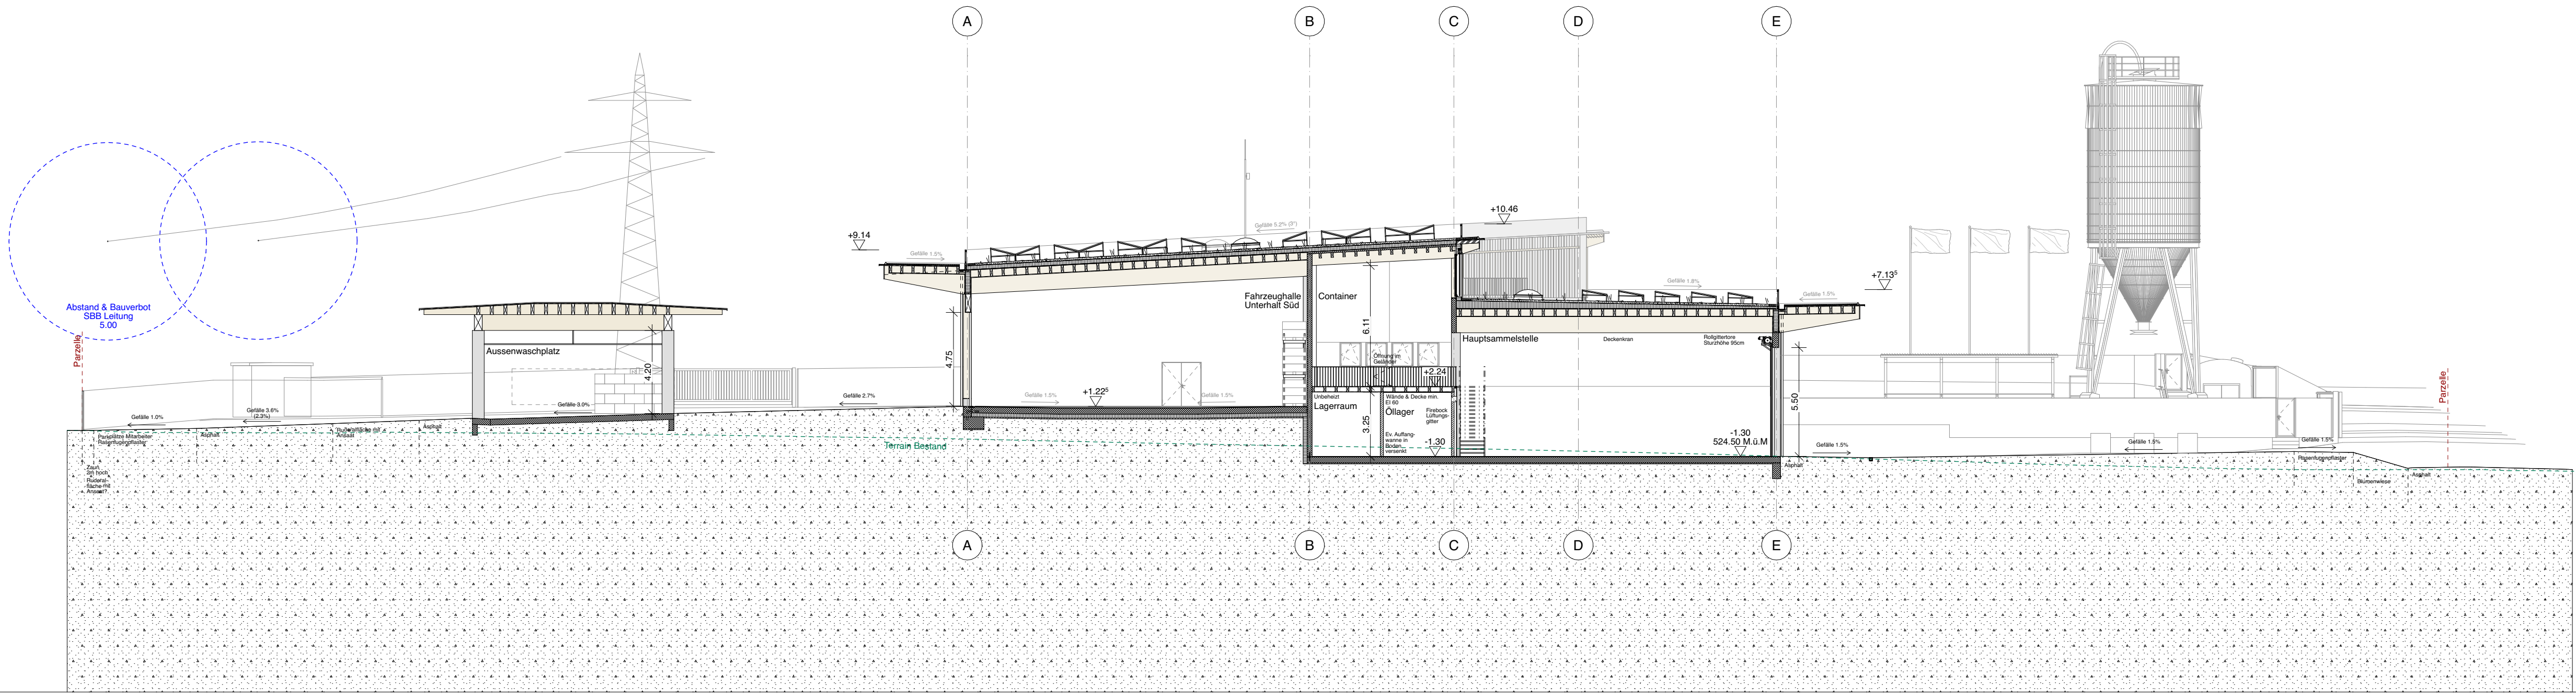

Querschnitt 24-24 (Unterhalt - Hauptsammelstelle)