


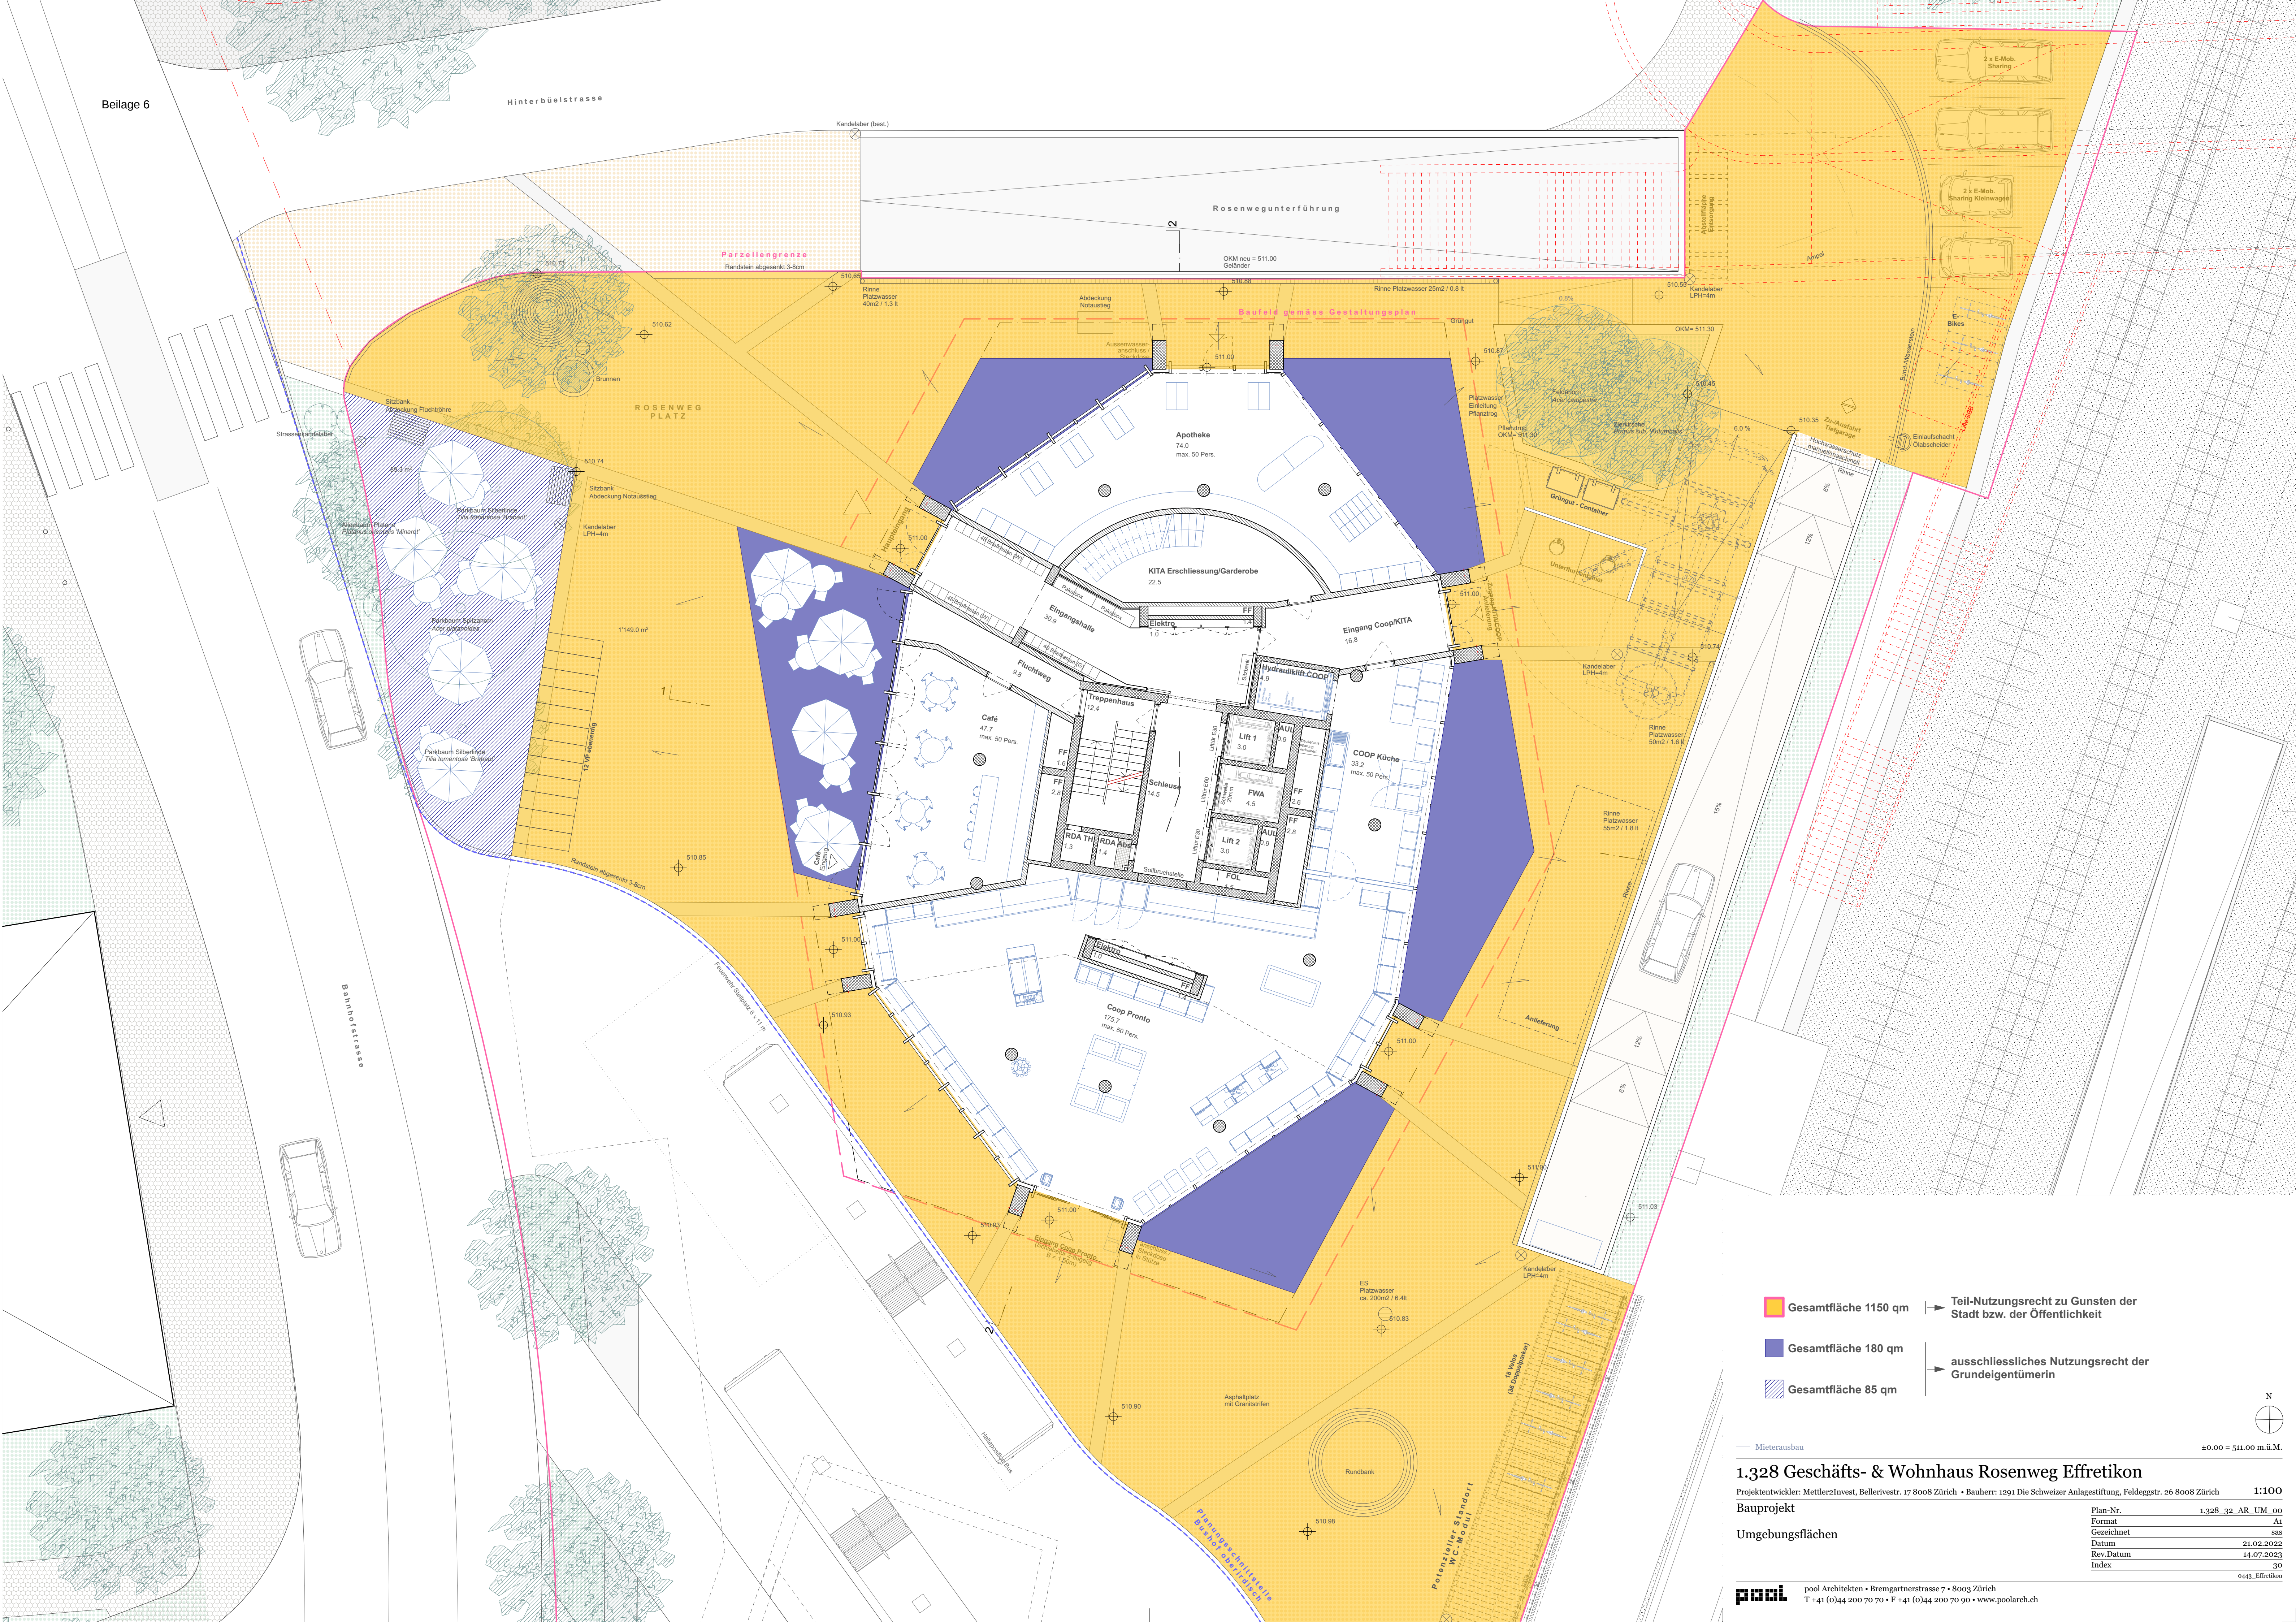

Gesamtfläche 1150 qm

Gesamtfläche 180 qm

Gesamtfläche 85 qm

Teil-Nutzungsrecht zu Gunsten der Stadt bzw. der Öffentlichkeit

ausschliessliches Nutzungsrecht der Grundeigentümerin

1.328 Geschäfts- & Wohnhaus Rosenweg Effretikon

Projektentwickler: MettlerInvest, Bellerivstr. 17 8008 Zürich • Bauherr: 1291 Die Schweizer Anlagengestiftung, Feldeggstr. 26 8008 Zürich

Bauprojekt

Umgebungsflächen

Plan-Nr. 1.328_32_AR_UM_00

Format A1

Gezeichnet sas

Datum 21.02.2022

Rev.Datum 14.07.2023

Index 30

pool

pool Architekten • Bremgartenstrasse 7 • 8003 Zürich

T +41 (0)44 200 70 70 • F +41 (0)44 200 70 90 • www.poolarch.ch

1:100

0443_Effretikon