Projekt Alters- und Pflegezentrum Bruggwiesen Märtplatz 19 8307 Effretikon	Kunde Stadt Illnau-Effretikon Märtplatz 29 8307 Effretikon
Dokument Ausführung Beleuchung	Geschoss/Haus 1. Untergeschoss Haus ABC
ELPROM PARTNER AG INGENIEURBÜRO FÜR ELEKTROPLANUNG Elprom Partner AG Im Schossacher 13 8600 Dübendorf +41 43 355 30 30 www.elprom.ch	Dokumenten - Bezeichnung 2024.085_021_APZB_ -1UG_EL_BEL Massstab 1:50 / Format 90x126 / Index 31A.1

Index	Art der Änderung	Datum	Ersteller

Vorabzug

Allgemein

- Deckenleitung
- Bodenleitung
- Wandleitung
- Hohldecken- Trasseleitung
- Flex Leitung
- Hohlbodenleittung
- AP-Leitung
- Abzweigdose Decke
- Abzweigdose Wand
- Zuleitung von HV/UV (HV)
- Reserve-Dose (Gr.1)
- AP-Apparate
- NUP / NAP Apparate
- Niveauänderung in Leitung
- Leitung durchgehend
- Leitung nach unten
- Leitung nach oben
- Schalungsschoner
- Anschlusspunkt

Kraft

- Schalter Sch.0
- Anlageschalter
- Storentaster /-schalter
- Motor (M)
- Ventilator
- Aussenfühler
- Raumthermostat (RT)
- Wetterstation (WS)
- Steckdose T15/T25/...
- Steckdose CEE...

Licht

- Schalter Sch.0
- Schalter Sch.3
- Taster
- Leucht-Taster
- Lichtregler
- Schlüsselschalter
- PIR Wand 180°
- PIR Decke 360°
- Dämmerungschalter (LUX)
- 1-fach Steckdose
- 3-fach Steckdose
- 1-fach Steckd. geschalten
- 3-fach Steckd. geschalten

Leuchten

- Anschlusspunkt (Decke)
- Anschlusspunkt (Wand)
- Aufbauleuchte (Decke)
- Aufbauleuchte (Decke)
- Einbau-Leuchte
- Sicherheitsleuchte
- Rettungszeichenleuchte
- Leuchte mit Notlichtelement
- Balkenleuchte
- Leuchte
- Spiegelschrank

Schwachstrom

- Telefon-Steckdose (TT)
- Anschlusskasten T+T
- R/TV-Steckdose (TV)
- OTO-Dose (1x OTO)
- 1-fach UKV-Steckdose (1x UKV)
- SÜS-Übergabestelle (SÜS)
- Sonnerietaster
- Türöffner
- Lautsprecher Decke
- Lautsprecher Wand
- Kabelübergang
- Elektroschloss
- Innensprechstelle
- Aussensprechstelle
- Video-Innensprechstelle
- Video-Aussensprechstelle

Erdung

- Potential-Ausgleich
- Potential-Ausgleichs-Schiene
- Fundamenterder
- Verbindung
- Blitzschutz-Trennstelle

Brandmeldeanlage/ CO²-Anlage

- Rauchmelder
- Rauchmelder (Hohldecke)
- Rauchmelder (Doppelboden
- Mehrkriterienmelder
- Mehrkriterienmelder (Hohldecke)
- Mehrkriterienmelder (Doppelboden)
- Wärmemelder
- Handfeuermelder
- Raumanzeigeleuchte
- BSK - Steuerelement
- CO -/ NO - Fühler
- Warntransparent
- Blitzleuchte
- Horn
- Zusatzgerät akustisch
- Zusatzgerät optisch

Sicherheit

- ZUKO-Leser mit Code
- ZUKO-Leser
- Fingerprint
- Alarmhorn
- Schlüsselschalter
- Bedienstelle (BE)
- Infrarotmelder
- Blitzleuchte
- Kamera
- Überfalltaster
- Riegelkontakt
- Magnetkontakt

Spezial Legende

Projekt Alters- und Pflegezentrum Bruggwiesen Märtplatz 19 8307 Effretikon	Kunde Stadt Illnau-Effretikon Märtplatz 29 8307 Effretikon
Dokument Ausführung Beleuchtung	Geschoss/Haus Erdgeschoss Haus ABC
ELPROM PARTNER AG INGENIEURBÜRO FÜR ELEKTROPLANUNG Elprom Partner AG Im Schossacher 13 8600 Dübendorf +41 43 355 30 30 www.elprom.ch	Dokumenten - Bezeichnung 2024.085_048_APZB_00EG_EL_BEL
Masstab 1:50	Index 31A.1
Format 90x126	

Index	Art der Änderung	Datum	Ersteller

Vorabzug

Allgemein

- Deckenleitung
- Bodenleitung
- Wandleitung
- Hohldecken- Trasseleitung
- Flex Leitung
- Hohlbodenleitung
- AP-Leitung
- Abzweigdose Decke
- Abzweigdose Wand
- Zuleitung von HV/UV
- Reserve-Dose (Gr.1)
- AP- Apparate
- NUP / NAP Apparate
- Niveauänderung in Leitung
- Leitung durchgehend
- Leitung nach unten
- Leitung nach oben
- Schalungsschoner
- Anschlusspunkt

Schwachstrom

- TT Telefon-Steckdose
- Anschlusskasten T+T
- TV RITV-Steckdose
- 1x OTO OTO-Dose
- 1x UKV 1-fach UKV-Steckdose
- SÜS SÜS-Übergabestelle
- Sonnerietaster
- Türöffner
- Lautsprecher Decke
- Lautsprecher Wand
- Kabelübergang
- Elektroschloss
- Innensprechstelle
- Aussensprechstelle
- Video-Innensprechstelle
- Video-Aussensprechstelle

Projekt	Kunde
Alters- und Pflegezentrum Bruggwiesen Märtplatz 19 8307 Effretikon	Stadt Illnau-Effretikon Märtplatz 29 8307 Effretikon
Dokument Ausführung Beleuchtung	Geschoss/Haus 1.Obergeschoss Haus A

ELPROM PARTNER AG
INGENIEURBÜRO FÜR ELEKTROPLANUNG

Elprom Partner AG
Im Schosacher 13
8600 Dübendorf
+41 43 355 30 30
www.elprom.ch

Dokumenten - Bezeichnung			
2024.085_033_APZB_01OG_EL_BEL			
Masstab	1:50	Index	31A.1
Format	90x126		

Index	Art der Änderung	Datum	Ersteller

Vorabzug

Allgemein

- Deckenleitung
- Bodenleitung
- Wandleitung
- Hohldecken- Trasseleitung
- Flex Leitung
- Hohlbodenleitung
- AP-Leitung
- Abzweigdose Decke
- Abzweigdose Wand
- Zuleitung von HV/UV
- Reserve-Dose (Gr.1)
- AP-Apparate
- NUP / NAP Apparate
- Niveauänderung in Leitung
- Leitung durchgehend
- Leitung nach unten
- Leitung nach oben
- Schalungsschoner
- Anschlusspunkt

Schwachstrom

- Telefon-Steckdose
- Anschluskasten T+T
- RiTV-Steckdose
- OTO-Dose
- 1-fach UKV-Steckdose
- SÜS-Übergabestelle
- Sonnerietaster
- Türöffner
- Lautsprecher Decke
- Lautsprecher Wand
- Kabelübergang
- Elektroschloss
- Innensprechstelle
- Aussensprechstelle
- Video-Innensprechstelle
- Video-Aussensprechstelle

Projekt	Kunde
Alters- und Pflegezentrum Bruggwiesen Märtplatz 19 8307 Effretikon	Stadt Illnau-Effretikon Märtplatz 29 8307 Effretikon
Dokument Ausführung Beleuchtung	Geschoss/Haus 1.Obergeschoss Haus A

ELPROM PARTNER AG
INGENIEURBÜRO FÜR ELEKTROPLANUNG

Elprom Partner AG
Im Schosacher 13
8600 Dübendorf
+41 43 355 30 30
www.elprom.ch

Dokumenten - Bezeichnung
2024.085_033_APZB_01OG_EL_BEL

Massstab	1:50	Index	31A.1
Format	90x126		

Index	Art der Änderung	Datum	Ersteller

Vorabzug

Allgemein

- Deckenleitung
- Bodenleitung
- Wandleitung
- Hohldecken- Trasseleitung
- Flex Leitung
- Hohlbodenleitung
- AP-Leitung
- Abzweigdose Decke
- Abzweigdose Wand
- Zuleitung von HV/UV (HV)
- Reserve-Dose (Gr.1)
- AP-Apparate
- NUP / NAP Apparate
- Niveauänderung in Leitung
- Leitung durchgehend
- Leitung nach unten
- Leitung nach oben
- Schalungsschoner
- Anschlusspunkt

Schwachstrom

- Telefon-Steckdose (TT)
- Anschluskasten T+T
- R/TV-Steckdose (TV)
- OTO-Dose (1x OTO)
- 1-fach UKV-Steckdose (1x UKV)
- SÜS-Übergabestelle (SÜS)
- Sonnerietaster
- Türöffner
- Lautsprecher Decke
- Lautsprecher Wand
- Kabelübergang
- Elektroschloss
- Innensprechstelle
- Aussensprechstelle
- Video-Innensprechstelle
- Video-Aussensprechstelle

Projekt	Kunde
Alters- und Pflegezentrum Bruggwiesen Märtplatz 19 8307 Effretikon	Stadt Illnau-Effretikon Märtplatz 29 8307 Effretikon
Dokument Ausführung Beleuchtung	Geschoss/Haus 1.Obergeschoss Haus A
Elprom Partner AG Im Schossacher 13 8600 Dübendorf +41 43 355 30 30 www.elprom.ch	Dokumenten - Bezeichnung 2024.085_033_APZB_01OG_EL_BEL
Massstab 1:50	Index 31A.1
Format 90x126	

Index	Art der Änderung	Datum	Ersteller

Vorabzug

Allgemein

- Deckenleitung
- Bodenleitung
- Wandleitung
- Hohldecken- Trasseleitung
- Flex Leitung
- Hohlbodenleitung
- AP-Leitung
- Abzweigdose Decke
- Abzweigdose Wand
- HV — Zuleitung von HV/UV
- Reserve-Dose (Gr.1)
- AP-Apparate
- NUP / NAP Apparate
- Niveauänderung in Leitung
- Leitung durchgehend
- Leitung nach unten
- Leitung nach oben
- Schalungsschoner
- Anschlusspunkt

Schwachstrom

- TT — Telefon-Steckdose
- Anschluskasten T+T
- TV — R/TV-Steckdose
- 1x OTO — OTO-Dose
- 1x UKV — 1-fach UKV-Steckdose
- SÜS — SÜS-Übergabestelle
- Sonnerietaster
- Türöffner
- Lautsprecher Decke
- Lautsprecher Wand
- Kabelübergang
- Elektroschloss
- Innensprechstelle
- Aussensprechstelle
- Video-Innensprechstelle
- Video-Aussensprechstelle

Projekt	Kunde
Alters- und Pflegezentrum Bruggwiesen Märtplatz 19 8307 Effretikon	Stadt Illnau-Effretikon Märtplatz 29 8307 Effretikon
Dokument Ausführung Beleuchtung	Geschoss/Haus 1.Obergeschoss Haus A
ELPROM PARTNER AG INGENIEURBÜRO FÜR ELEKTROPLANUNG Elprom Partner AG Im Schossacher 13 8600 Dübendorf +41 43 355 30 30 www.elprom.ch	Dokumenten - Bezeichnung 2024.085_033_APZB_01OG_EL_BEL
Massstab 1:50	Index 31A.1
Format 90x126	

Index	Art der Änderung	Datum	Ersteller

Vorabzug

Allgemein

- Deckenleitung
- Bodenleitung
- Wandleitung
- Hohldecken- Trasseleitung
- Flex Leitung
- Hohlbodenleitung
- AP-Leitung
- Abzweigdose Decke
- Abzweigdose Wand
- HV — Zuleitung von HV/UV
- Reserve-Dose (Gr.1)
- AP-Apparate
- NUP / NAP Apparate
- Niveauänderung in Leitung
- Leitung durchgehend
- Leitung nach unten
- Leitung nach oben
- Schalungsschoner
- Anschlusspunkt

Schwachstrom

- TT — Telefon-Steckdose
- Anschlusskasten T+T
- TV — RiTV-Steckdose
- 1x OTO — OTO-Dose
- 1x UKV — 1-fach UKV-Steckdose
- SOS — SOS-Übergabestelle
- Sonnerietaster
- Türöffner
- Lautsprecher Decke
- Lautsprecher Wand
- Kabelübergang
- Elektroschloss
- Innensprechstelle
- Aussensprechstelle
- Video-Innensprechstelle
- Video-Aussensprechstelle

Projekt	Kunde
Alters- und Pflegezentrum Bruggwiesen Märtplatz 19 8307 Effretikon	Stadt Illnau-Effretikon Märtplatz 29 8307 Effretikon
Dokument	**Geschoss/Haus**
Ausführung Beleuchtung	1.Obergeschoss Haus A

ELPROM PARTNER AG
INGENIEURBÜRO FÜR ELEKTROPLANUNG

Elprom Partner AG
Im Schosacher 13
8600 Dübendorf
+41 43 355 30 30
www.elprom.ch

Dokumenten - Bezeichnung			
2024.085_033_APZB_01OG_EL_BEL			
Massstab	1:50	Index	31A.1
Format	90x126		

Index	Art der Änderung	Datum	Ersteller

Vorabzug

Allgemein

Deckenleitung	Abzweigdose Decke	Leitung durchgehend
Bodenleitung	Abzweigdose Wand	Leitung nach unten
Wandleitung	Zuleitung von HV/UV	Leitung nach oben
Hohldecken- Trasseleitung	Reserve-Dose (Gr.1)	Schalungsschoner
Flex Leitung	AP- Apparate	Anschlusspunkt
Hohlbodenleitung	NUP / NAP Apparate	
AP-Leitung	Niveauänderung in Leitung	

Schwachstrom

Telefon-Steckdose	Sonnerietaster	Innensprechstelle
Anschlusskasten T+T	Türöffner	Aussensprechstelle
R/TV-Steckdose	Lautsprecher Decke	Video-Innensprechstelle
OTO-Dose	Lautsprecher Wand	Video-Aussensprechstelle
1-fach UKV-Steckdose	Kabelübergang	
SÜS-Übergabestelle	Elektroschloss	

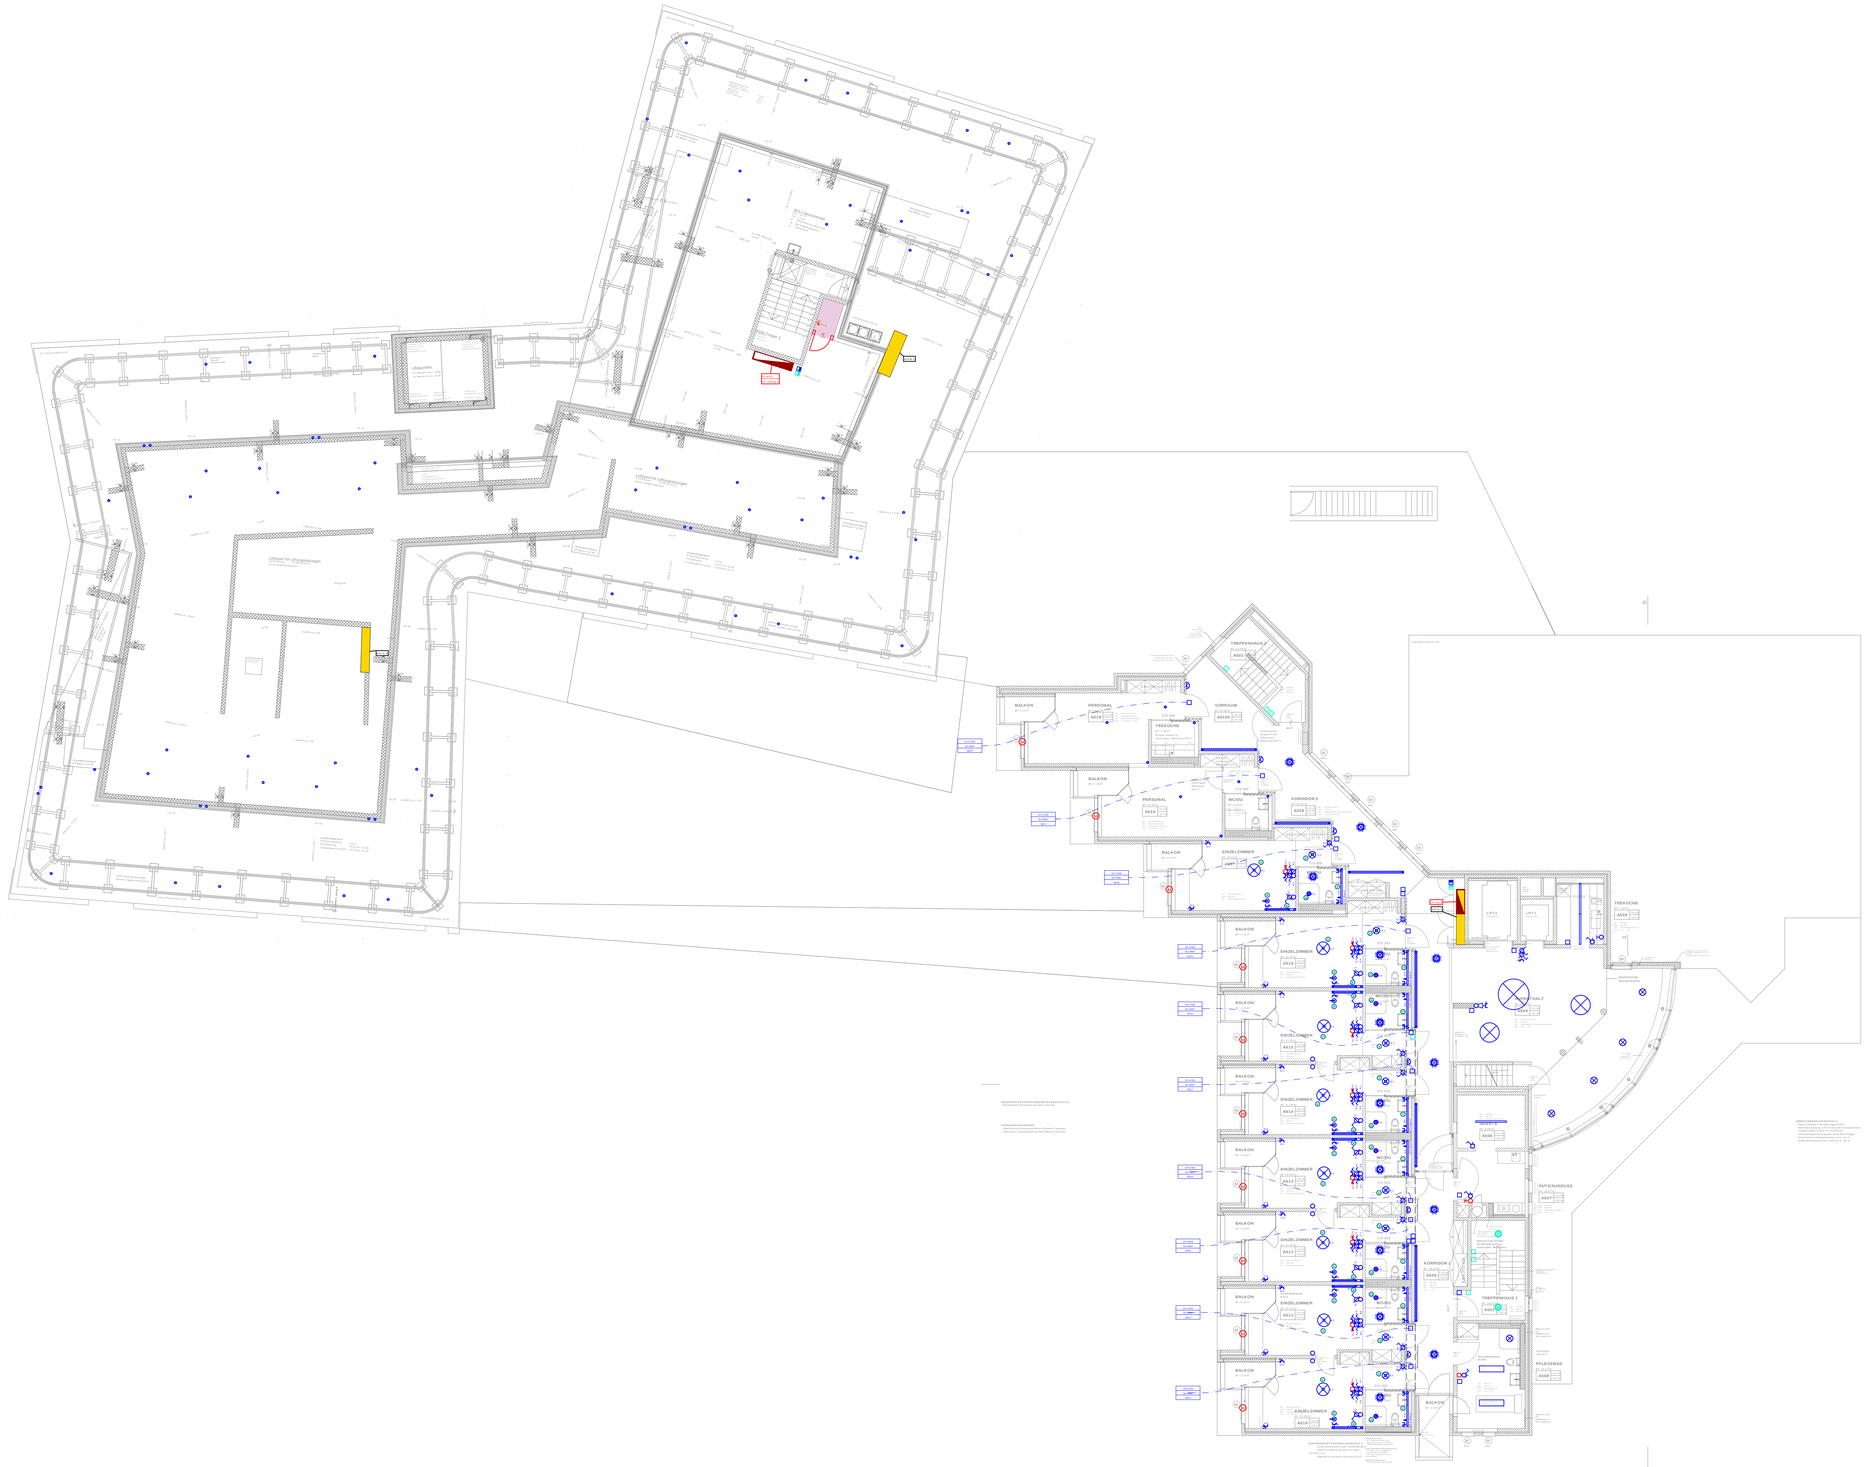

Projekt	Kunde
Alters- und Pflegezentrum Bruggwiesen Märtplatz 19 8307 Effretikon	Stadt Illnau-Effretikon Märtplatz 29 8307 Effretikon
Dokument Vorprojekt Beleuchtungsplan	**Geschoss/Haus** 6.Obergeschoss Haus A
ELPROM PARTNER AG INGENIEURBÜRO FÜR ELEKTROPLANUNG Elprom Partner AG Im Schossacher 13 8600 Dübendorf +41 43 355 30 30 www.elprom.ch	**Dokumenten - Bezeichnung** 2024.085_171_APZBA_06OG_EL_BEL Massstab 1:50 · Format 110x126 · Index 31A.1

Index	Art der Änderung	Datum	Ersteller

Vorabzug

Allgemein

Deckenleitung	Abzweigdose Decke	Leitung durchgehend
Bodenleitung	Abzweigdose Wand	Leitung nach unten
Wandleitung	HV Zuleitung von HV/UV	Leitung nach oben
Hohldecken- Trasseleitung	Reserve-Dose (Gr.1)	Schalungsschoner
Flex Leitung	AP-Apparate	Anschlusspunkt
Hohlbodenleittung	NUP / NAP Apparate	
AP-Leitung	Niveauänderung in Leitung	

Kraft

Schalter Sch.0	Ventilator	T.. Steckdose T15/T25/...
Anlageschalter	Aussenfühler	CEE.. Steckdose CEE...
Storentaster /-schalter	RT Raumthermostat	
M Motor	WS Wetterstation	

Licht

Schalter Sch.0	Schlüsselschalter	1-fach Steckdose
Schalter Sch.3	PIR Wand 180°	3-fach Steckdose
Taster	PIR Decke 360°	1-fach Steckd. geschalten
Leucht-Taster	LUX Dämmerungschalter	3-fach Steckd. geschalten
Lichtregler		

Leuchten

Anschlusspunkt (Decke)	Einbau-Leuchte	Balkenleuchte
Anschlusspunkt (Wand)	Sicherheitsleuchte	Leuchte
Aufbauleuchte (Decke)	Rettungszeichenleuchte	Spiegelschrank
Aufbauleuchte (Decke)	Leuchte mit Notlichtelement	

Schwachstrom

TT Telefon-Steckdose	Sonnerietaster	Innenssprechstelle
Anschlusskasten T+T	Türöffner	Aussensprechstelle
TV R/TV-Steckdose	Lautsprecher Decke	Video-Innensprechstelle
1x OTO OTO-Dose	Lautsprecher Wand	Video-Aussensprechstelle
1x UKV 1-fach UKV-Steckdose	Kabelübergang	
SÜS SÜS-Übergabestelle	Elektroschloss	

Erdung

Potential-Ausgleich	Fundamenterder	Blitzschutz-Trennstelle
Potential-Ausgleichs-Schiene	Verbindung	

Brandmeldeanlage/ CO²-Anlage

Rauchmelder	Handfeuermelder	BSK - Steuerelement
Rauchmelder (Hohldecke)	Raumanzeigeleuchte	CO CO -/ NO - Fühler
Rauchmelder (Doppelboden)		Warntransparent
Mehrkriterienmelder		Blitzleuchte
Mehrkriterienmelder (Hohldecke)		Horn
Mehrkriterienmelder (Doppelboden)		Zusatzgerät akustisch
Wärmemelder		Zusatzgerät optisch

Sicherheit

ZUKO-Leser mit Code	Schlüsselschalter	Kamera
ZUKO-Leser	BE Bedienstelle	Überfalltaster
Fingerprint	Infrarotmelder	Riegelkontakt
Alarmhorn	Blitzleuchte	Magnetkontakt

Spezial Legende

Detail "Montagehöhen"

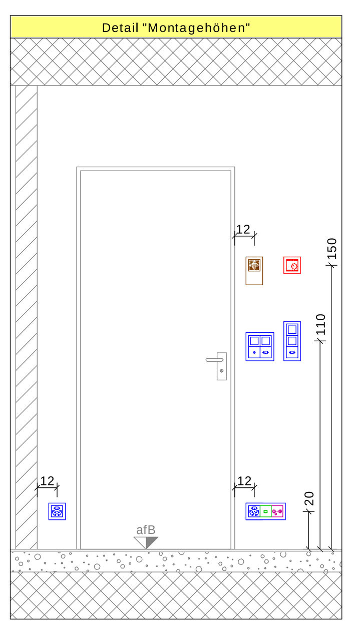
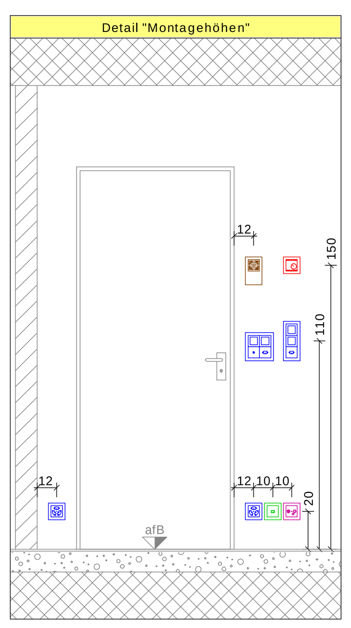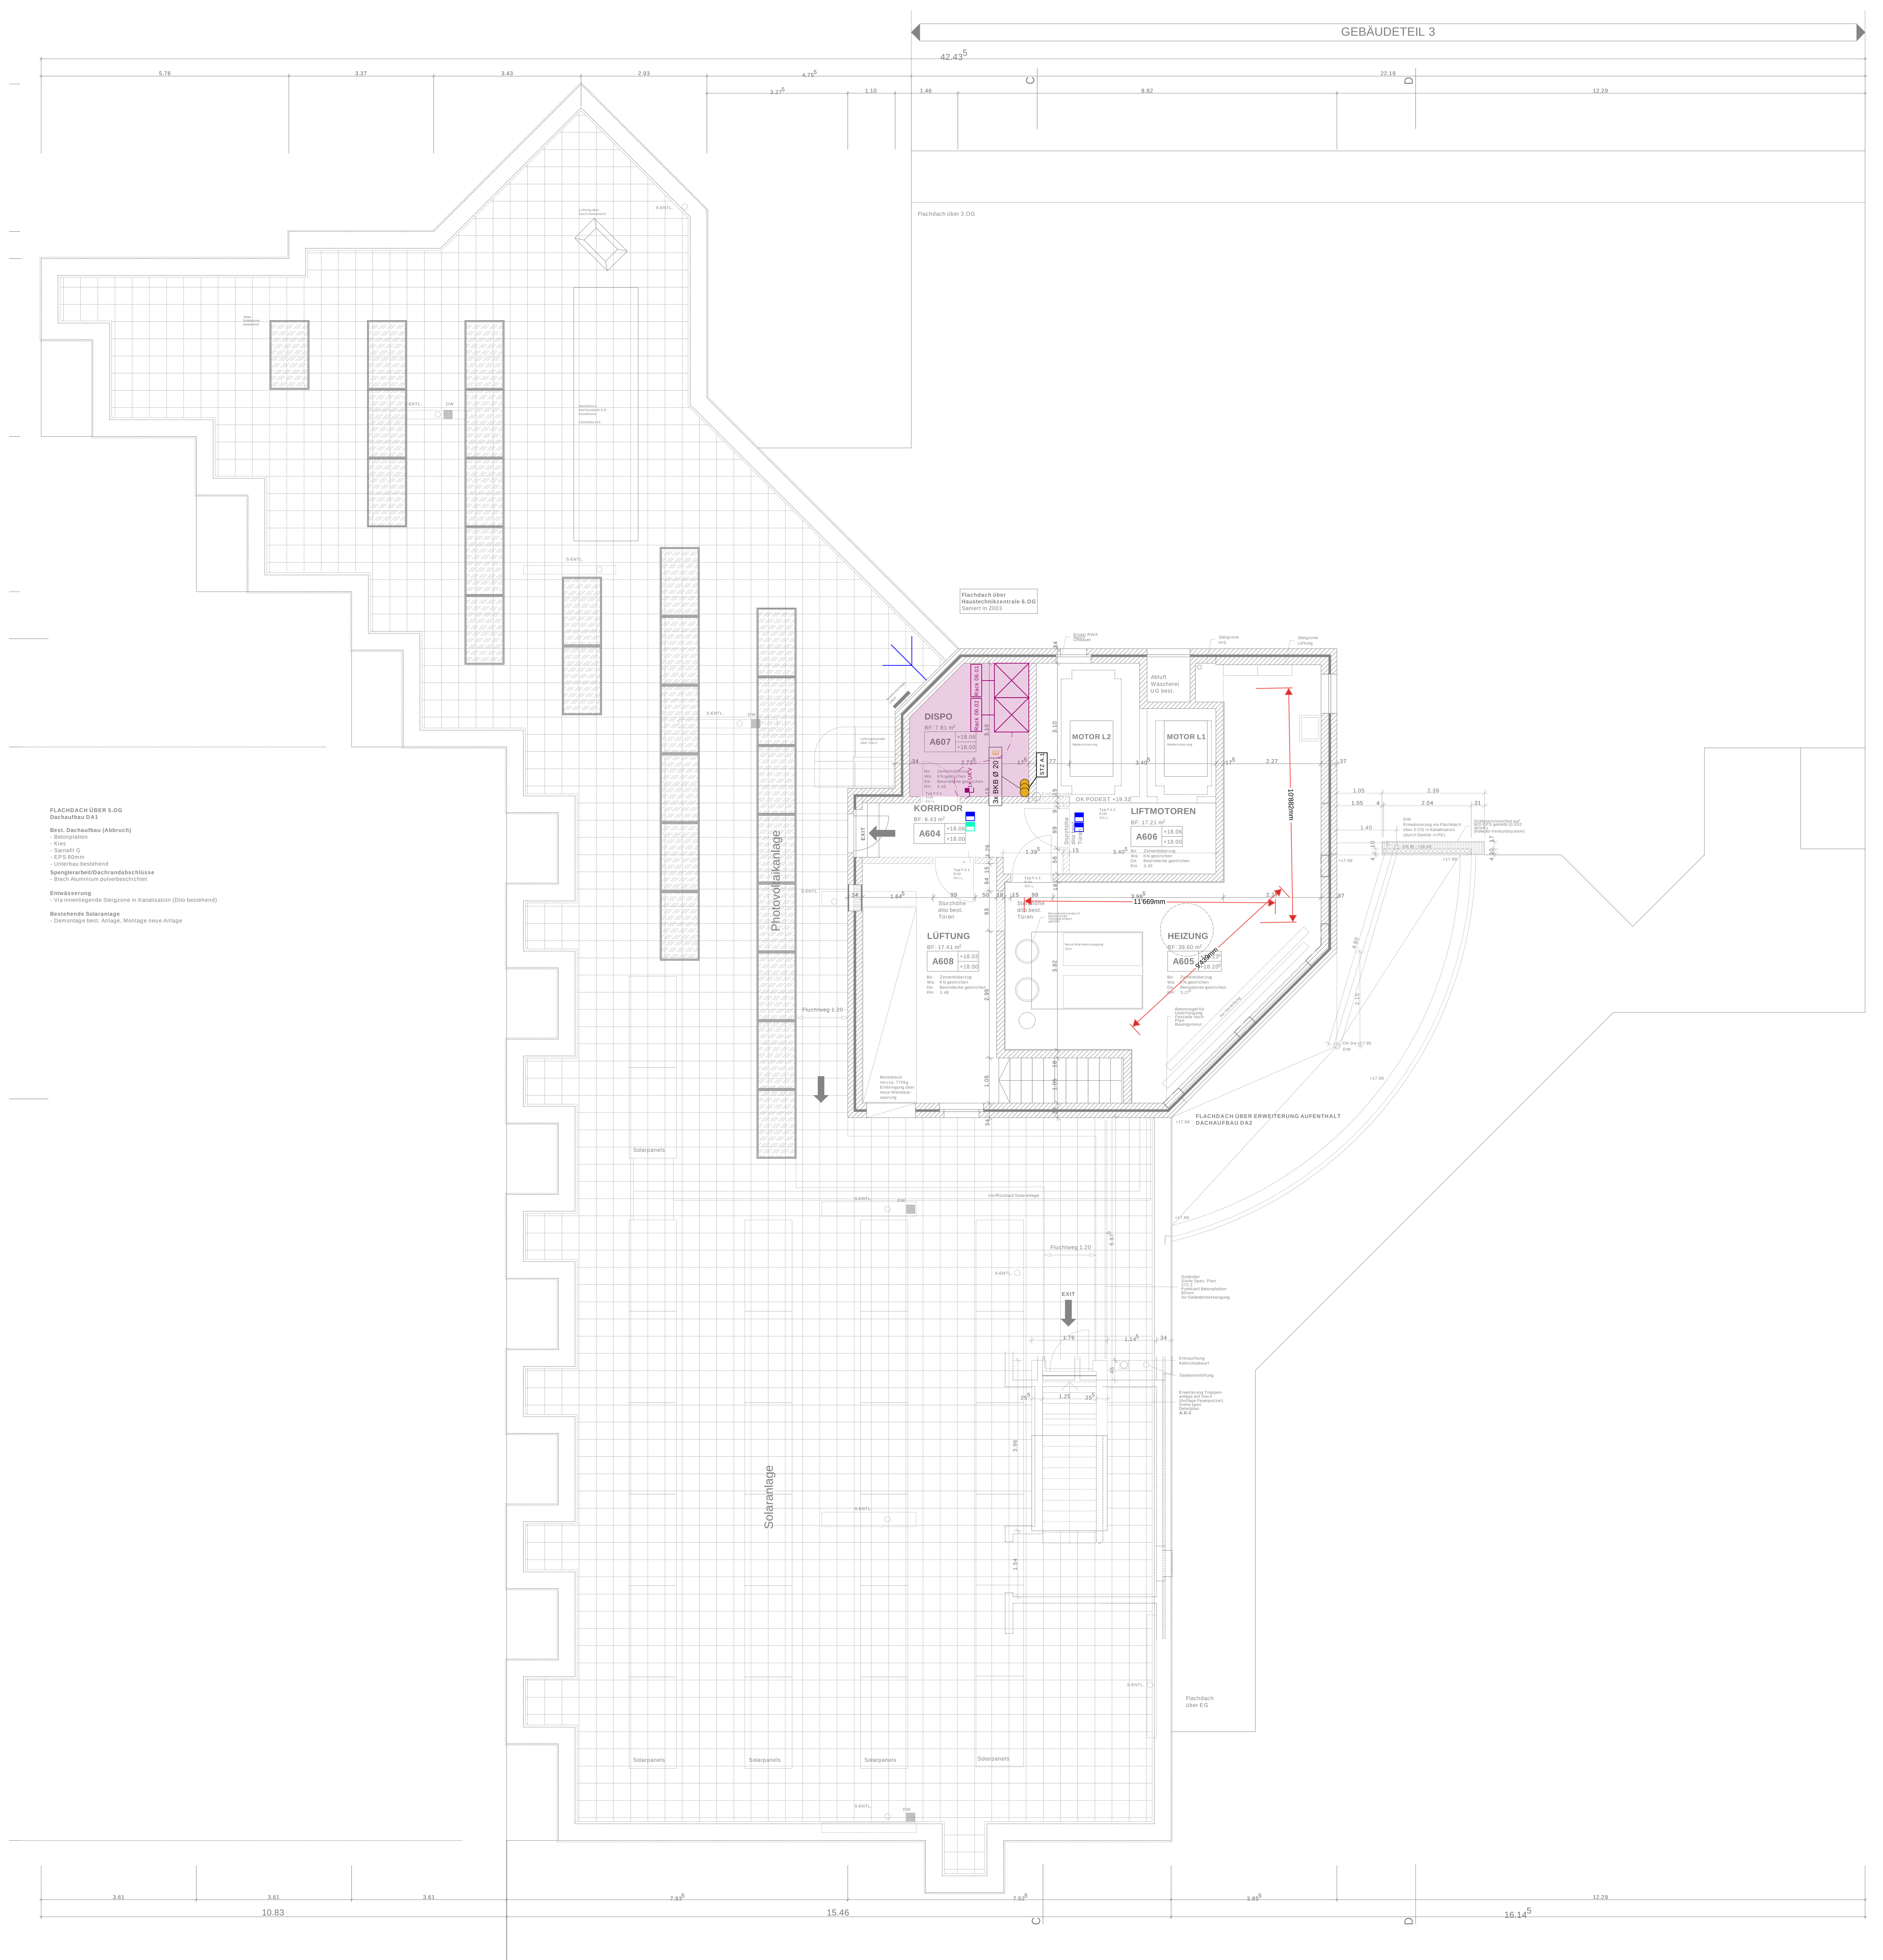
Detail "Montagehöhen"