



Oberflächenplan 1:200

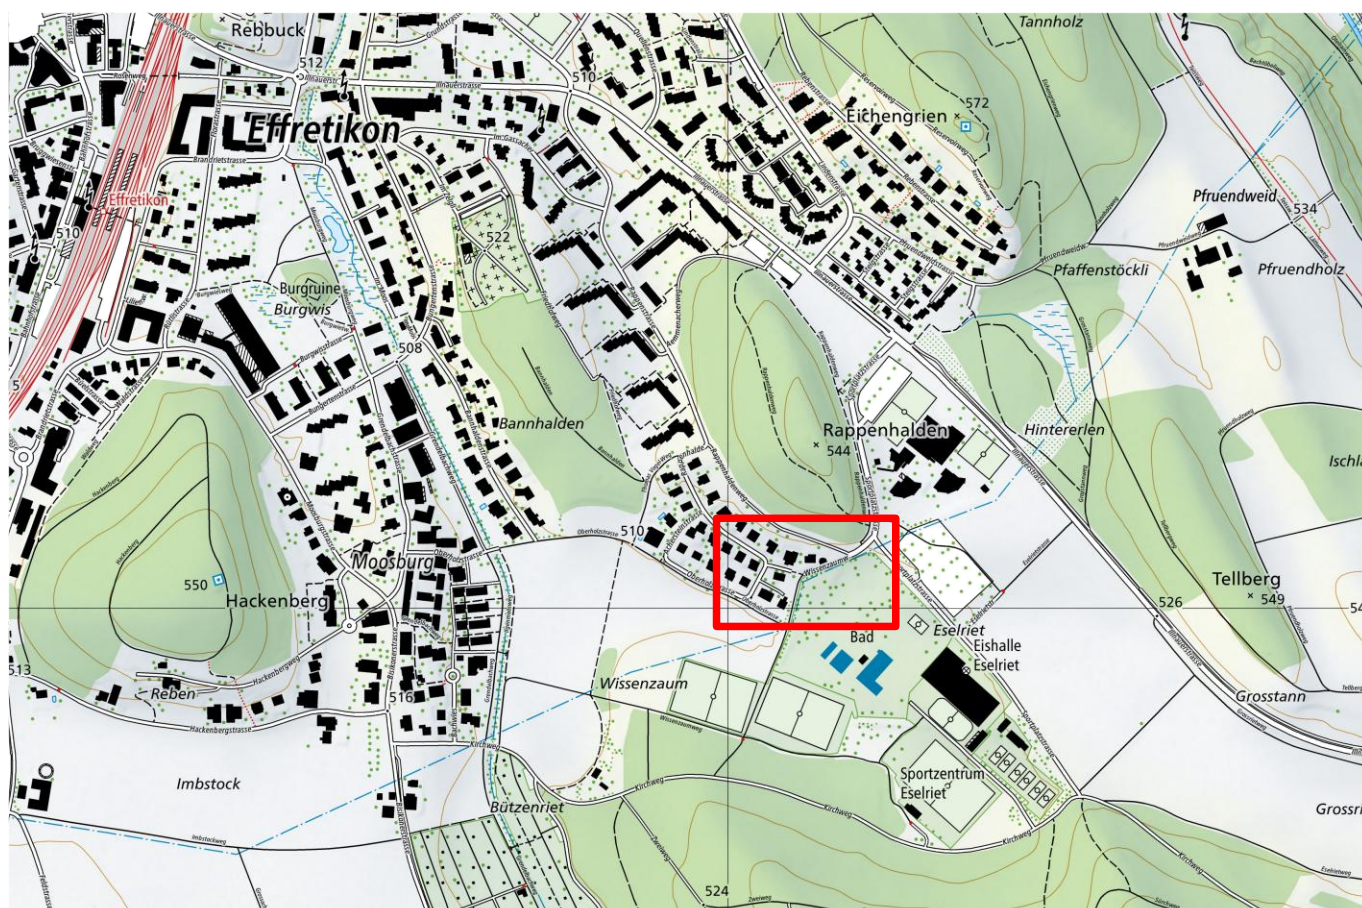

 INGESA AG INGENIEURE. FORMEN. LEBENSRAUM Strehlgasse 21 8472 Seuzach 062 320 0200 seuzach@ingesa.ch	Projektverfassung	Version A	Datum 31.08.26	Bemerkungen Erstellung	Gez. dua	Kontr. oer	Vis. oer
	Format: 60 x 126	Projekt Nr.: 210.073.0024					

best.

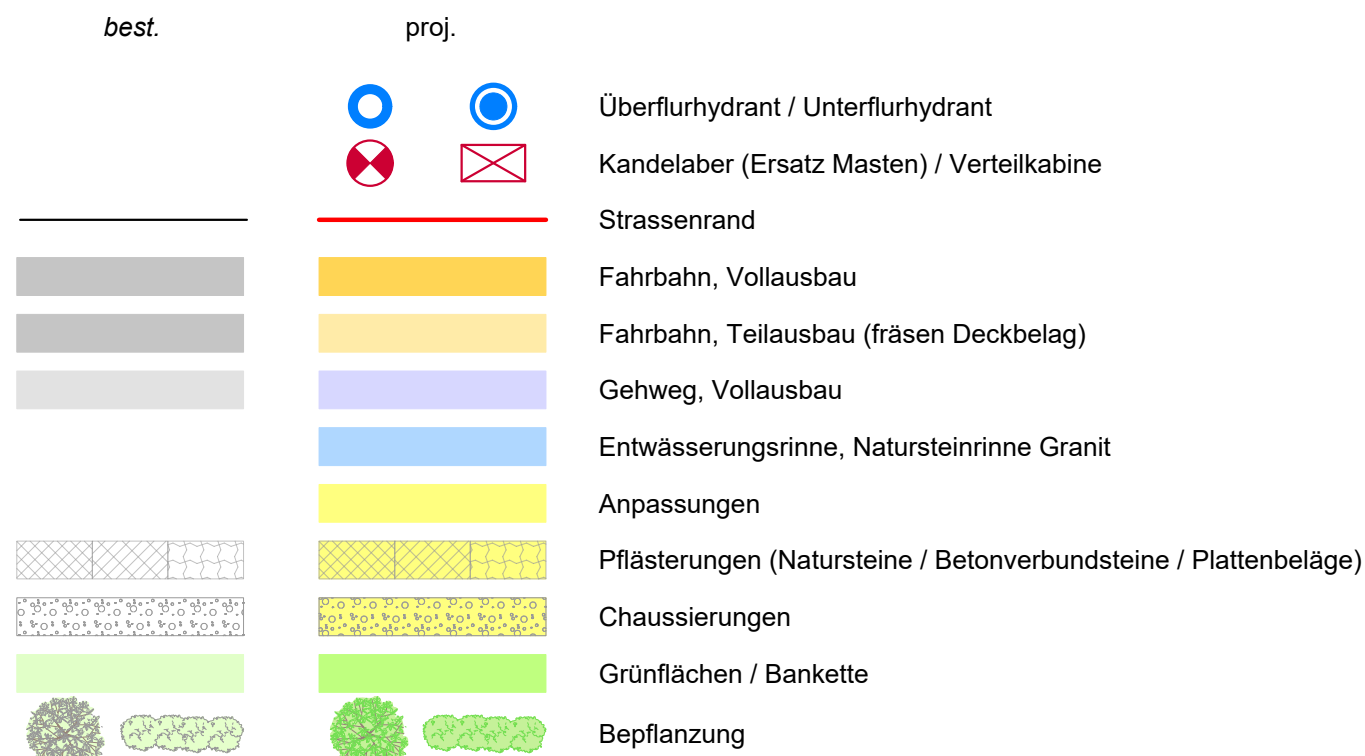


RN
+10

Abschlüsse

→ **Bezeichnung**

Bu	Bundstein Typ12	TBA 611
Bo	Bordstein Typ12	TBA 612A
BoWo	Bord-Wasserstein Typ 12	TBA 613A
Rinne	Wasserlauffrinne	TBA 614 (Rinnenelemente monolithisch)
SN	Stielplatte 8/25cm	TBA 631

→ **Anschlag in cm**

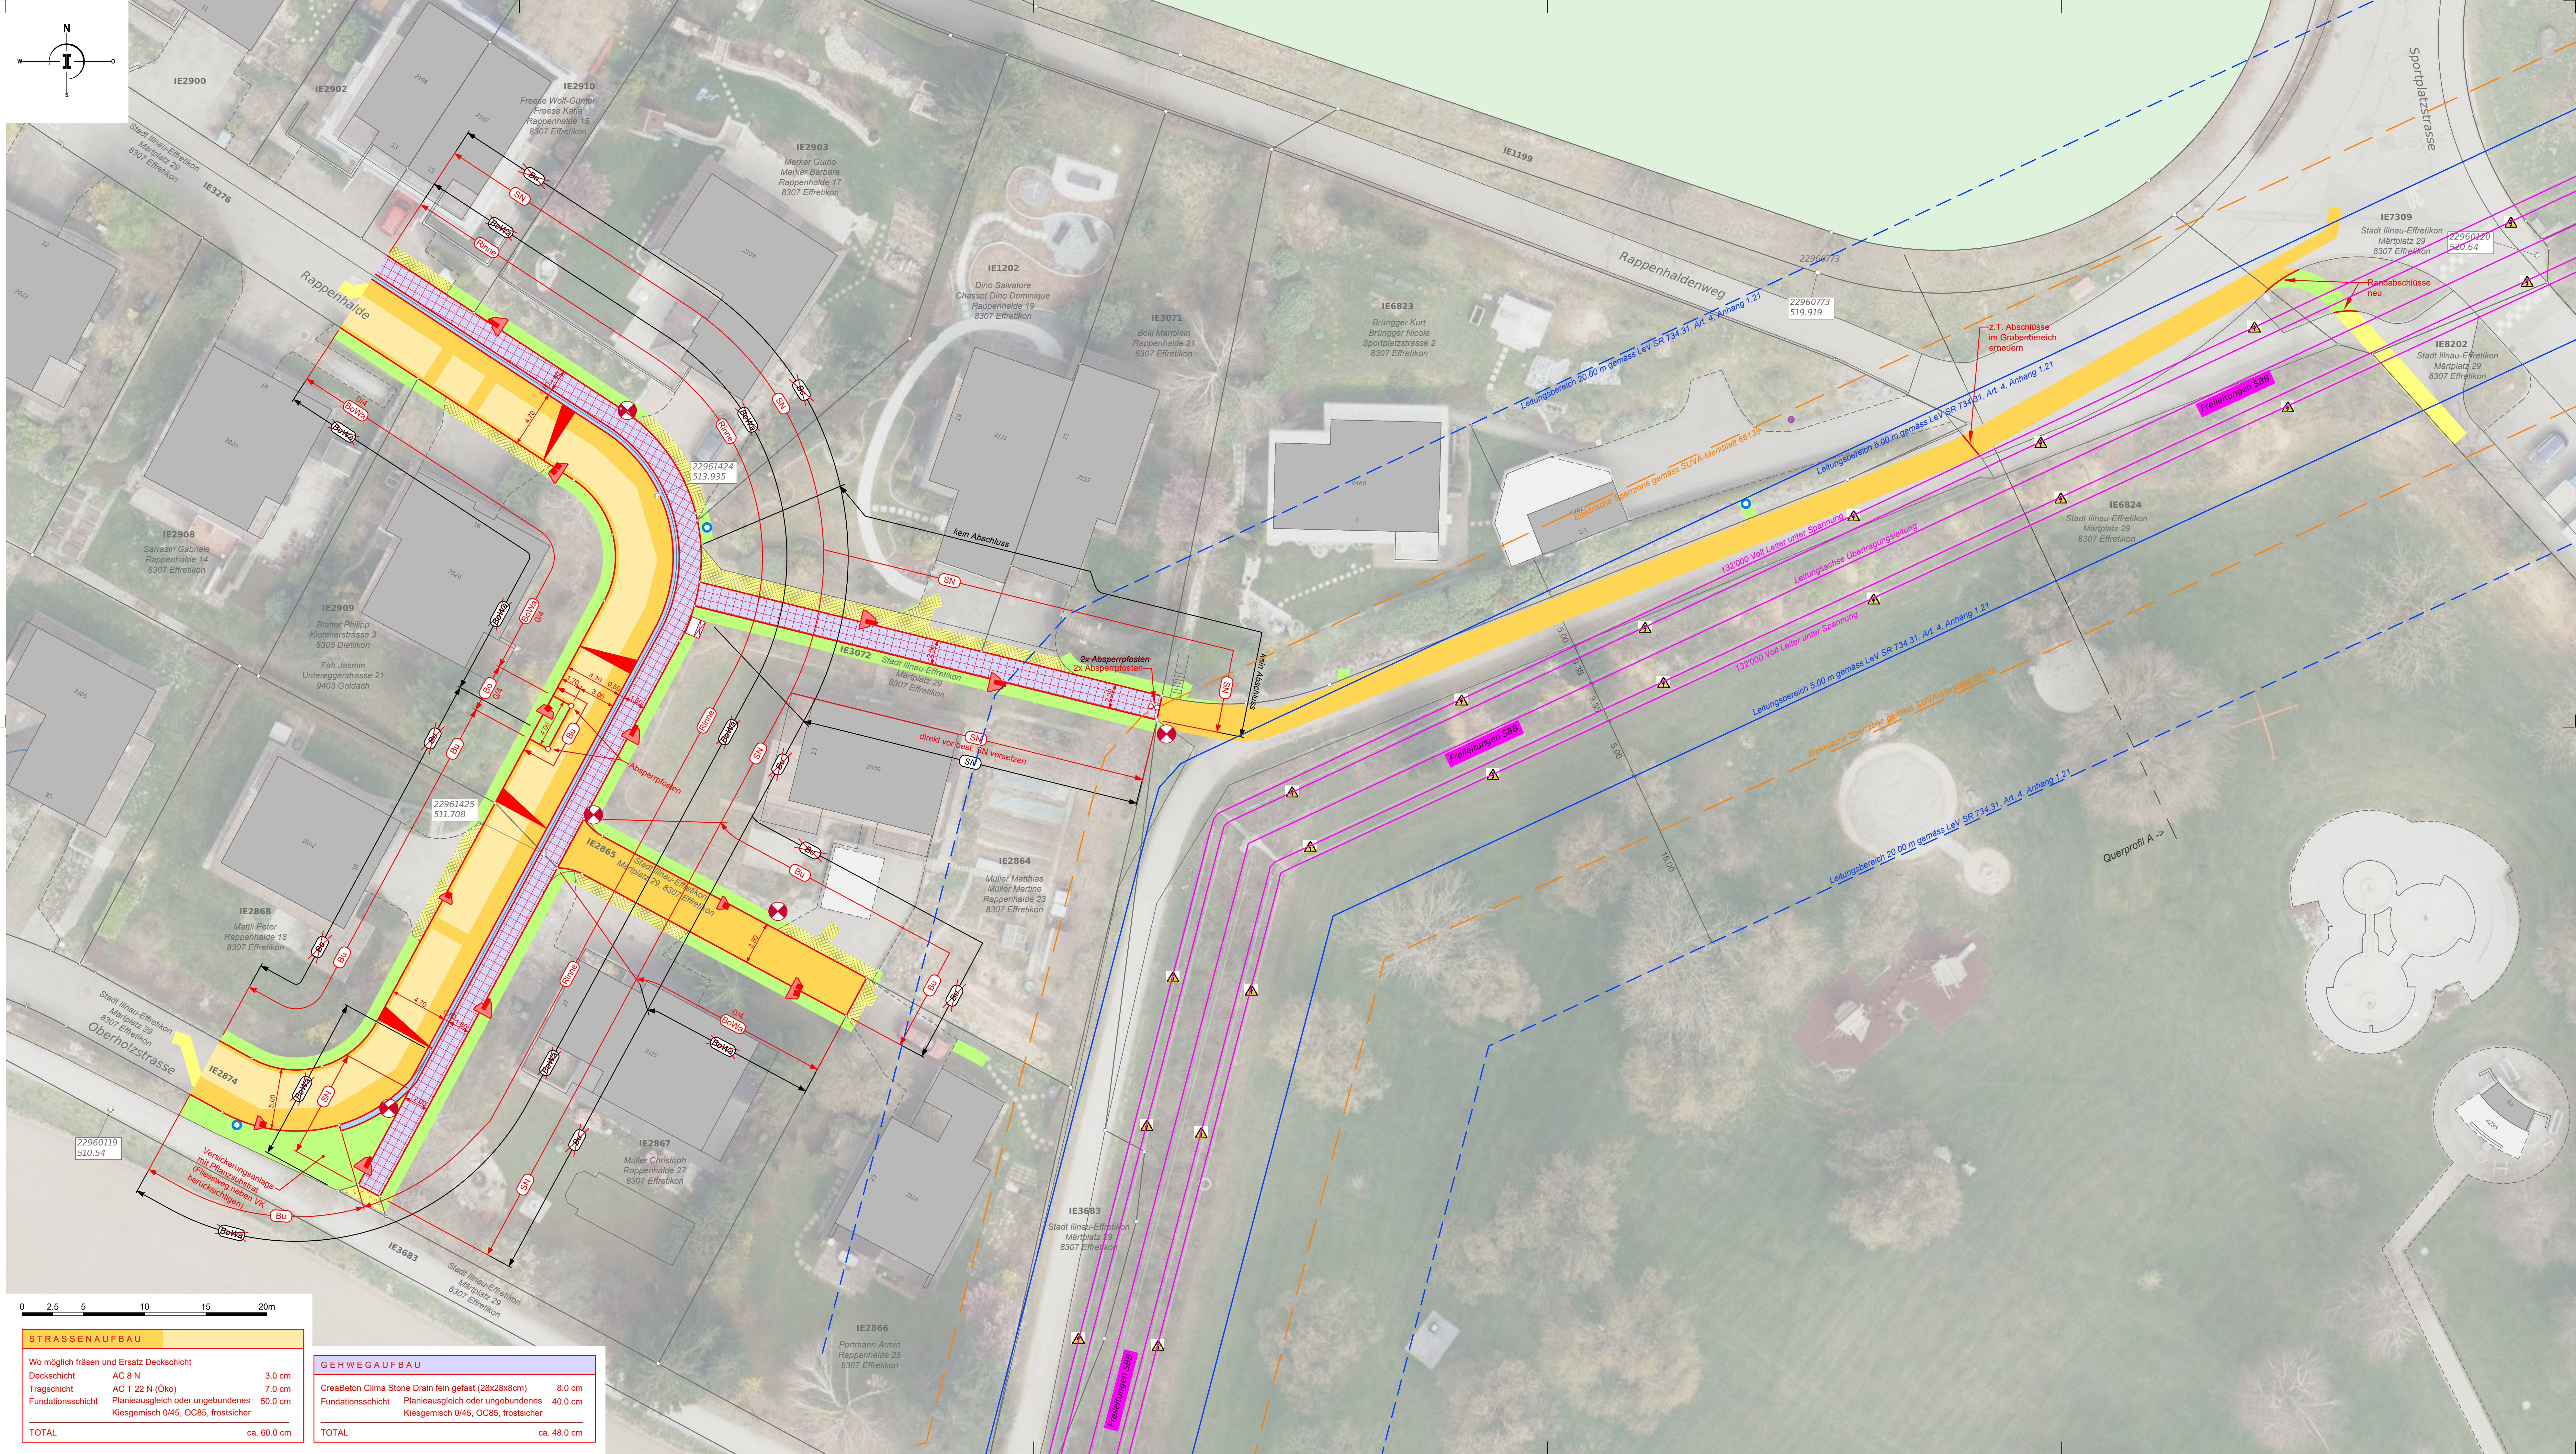

STRASSEN-AUFBAU		
Wo möglich fräsen und Ersatz Deckschicht		
Deckschicht	AC 8 N	3.0 cm
Tragschicht	AC T 22 N (Öko)	7.0 cm
Fundationsschicht	Planieausgleich oder ungebundenes Kiesgemisch 0/45, OC85, frostsicher	50.0 cm
TOTAL		ca. 60.0 cm

GEHWEGAUFBAU		
CreaBeton Clima Stone Drain fein gefast (28x28x8cm)		8.0 cm
Fundationsschicht	Planieausgleich oder ungebundenes Kiesgemisch 0/45, OC85, frostsicher	40.0 cm
TOTAL		ca. 48.0 cm