

Vorprojekt
Rikonerstrasse - Giraldenstrasse, Effretikon
Übersichtsplan Passerelle Girhalde

Situation und Längsschnitt 1:250, Querschnitt 1:50

Rev.	erstellt / revidiert	geprüft	freigegeben
Datum	Visum	Datum	Visum
0	18.11.2020	bje	18.11.2020
		slm	18.11.2020
		lid	

Projektverfasser: **Locher Ingenieure AG**, Pelikan-Platz 5, Postfach CH-8022 Zürich, T 043 443 7 443

Plan-Nr.: 90750.15-003

Format: 60 / 126

Legende Allgemein:

- Bestehende Bauten, Belagsflächen
- Projekt
- Projekt - Stahlbau
- Belagsgrenze

Bestehend Werkleitungen:

- Reinabwasser
- Mischabwasser
- Wasser
- Elektro
- Swisscom



Belagsflächen:

Belag Gehweg auf Brücke	~565 m ²
Belag Anschlussfläche	~80 m ²
Total	~645 m²

Beläge:

Belag Gehweg auf Brücke	~565 m ²
Belag Anschlussfläche	~80 m ²
Total	~645 m²

Querschnitt 1:50

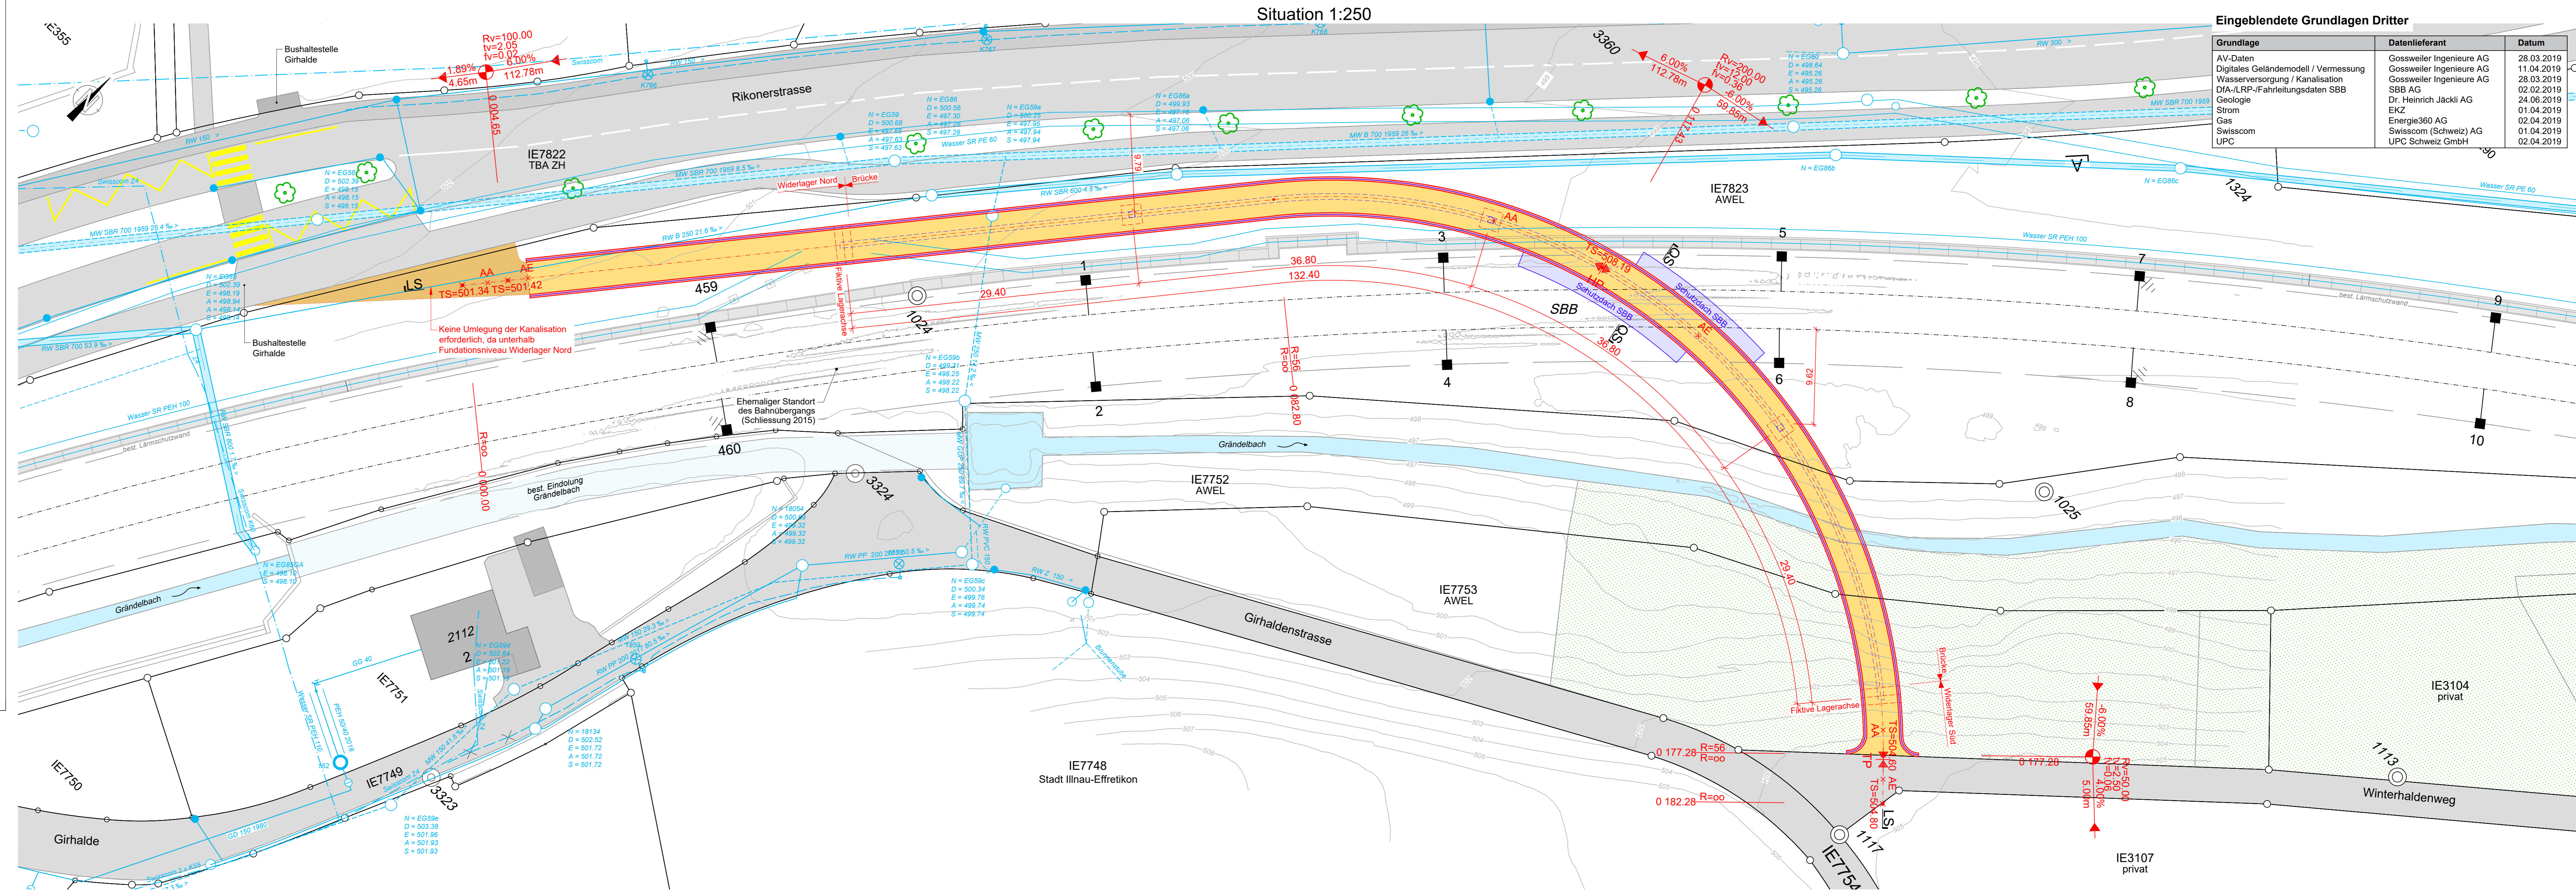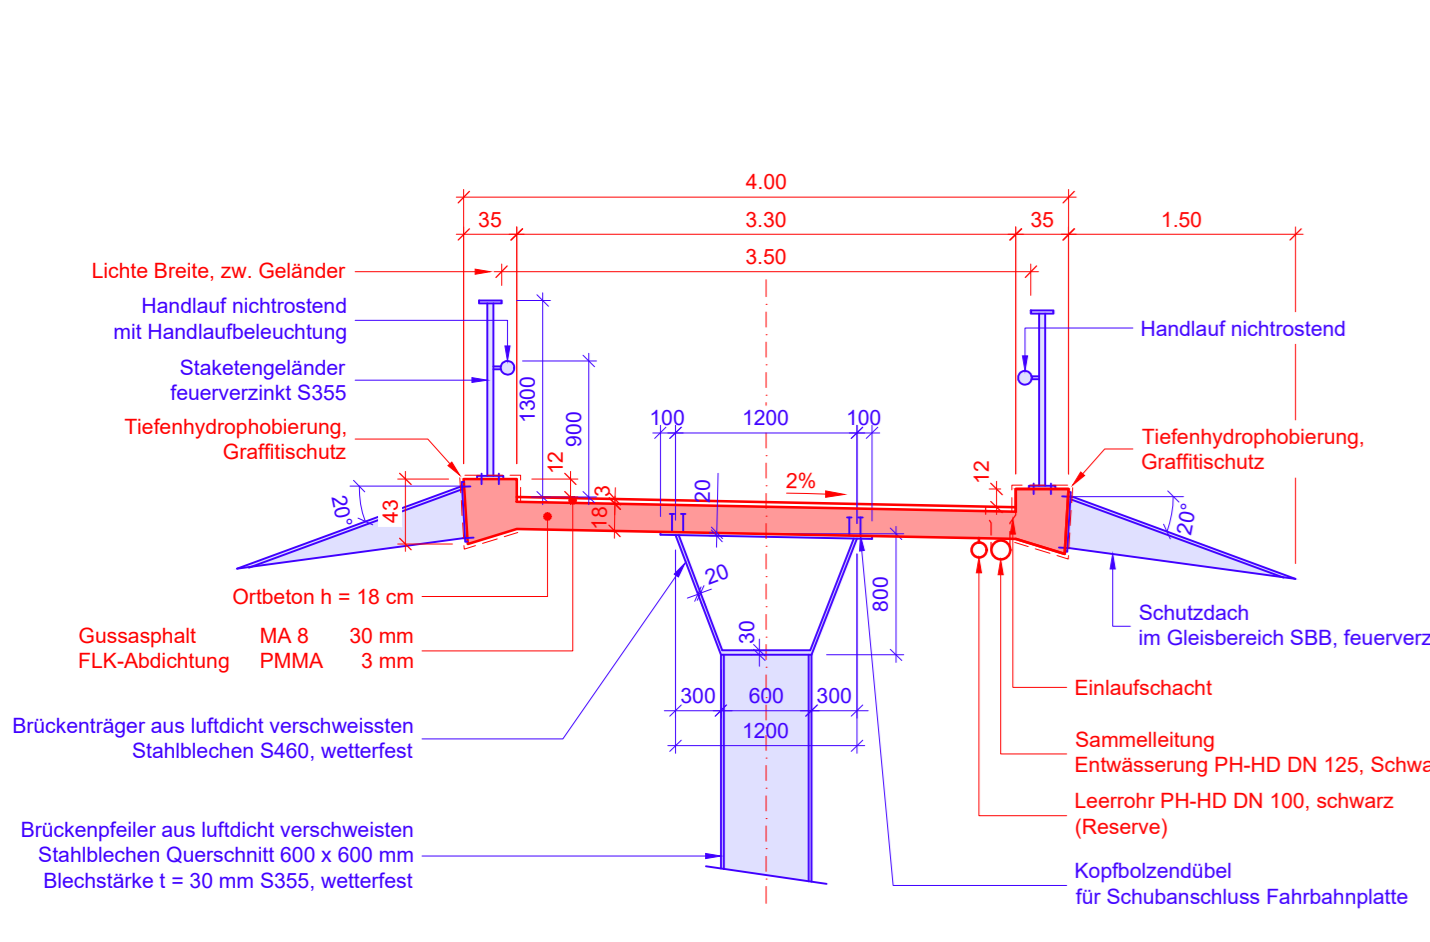

Engingledete Grundlagen Dritter

Grundlage	Datenlieferant	Datum
AV-Daten	Gossweiler Ingenieure AG	28.03.2019
Wasserversorgung / Kanalisation	Gossweiler Ingenieure AG	11.04.2019
SBB AG	Gossweiler Ingenieure AG	28.03.2019
DIA-LRP-/Fahrleistungsdaten SBB	SBB AG	02.02.2019
Geologie	Dr. Heinrich Jäckli AG	24.06.2019
Strom	EKZ	01.04.2019
Gas	Energie360 AG	02.04.2019
Swisscom	Swisscom (Schweiz) AG	01.04.2019
UPC	UPC Schweiz GmbH	02.04.2019

