

Teiländerung Privater Gestaltungsplan Stadthaus

Illnau-Effretikon, Kanton Zürich

Situationsplan, 1:500

Entwurf für die öffentliche Auflage: 11. Mai 2021

Die Grundeigentümerin:
Kat.-Nrn. IE3697, IE7488

Stadt Illnau-Effretikon

Vom Grossen Gemeinderat festgesetzt am: Illnau-Effretikon, den.....


Namens des Grossen Gemeinderates

Der Stadtpräsident: Der Schreiber:

Von der Baudirektion festgesetzt am:

Für die Baudirektion: BDV-Nr.....

Erstellungs-/Druckdatum: 11.05.2021

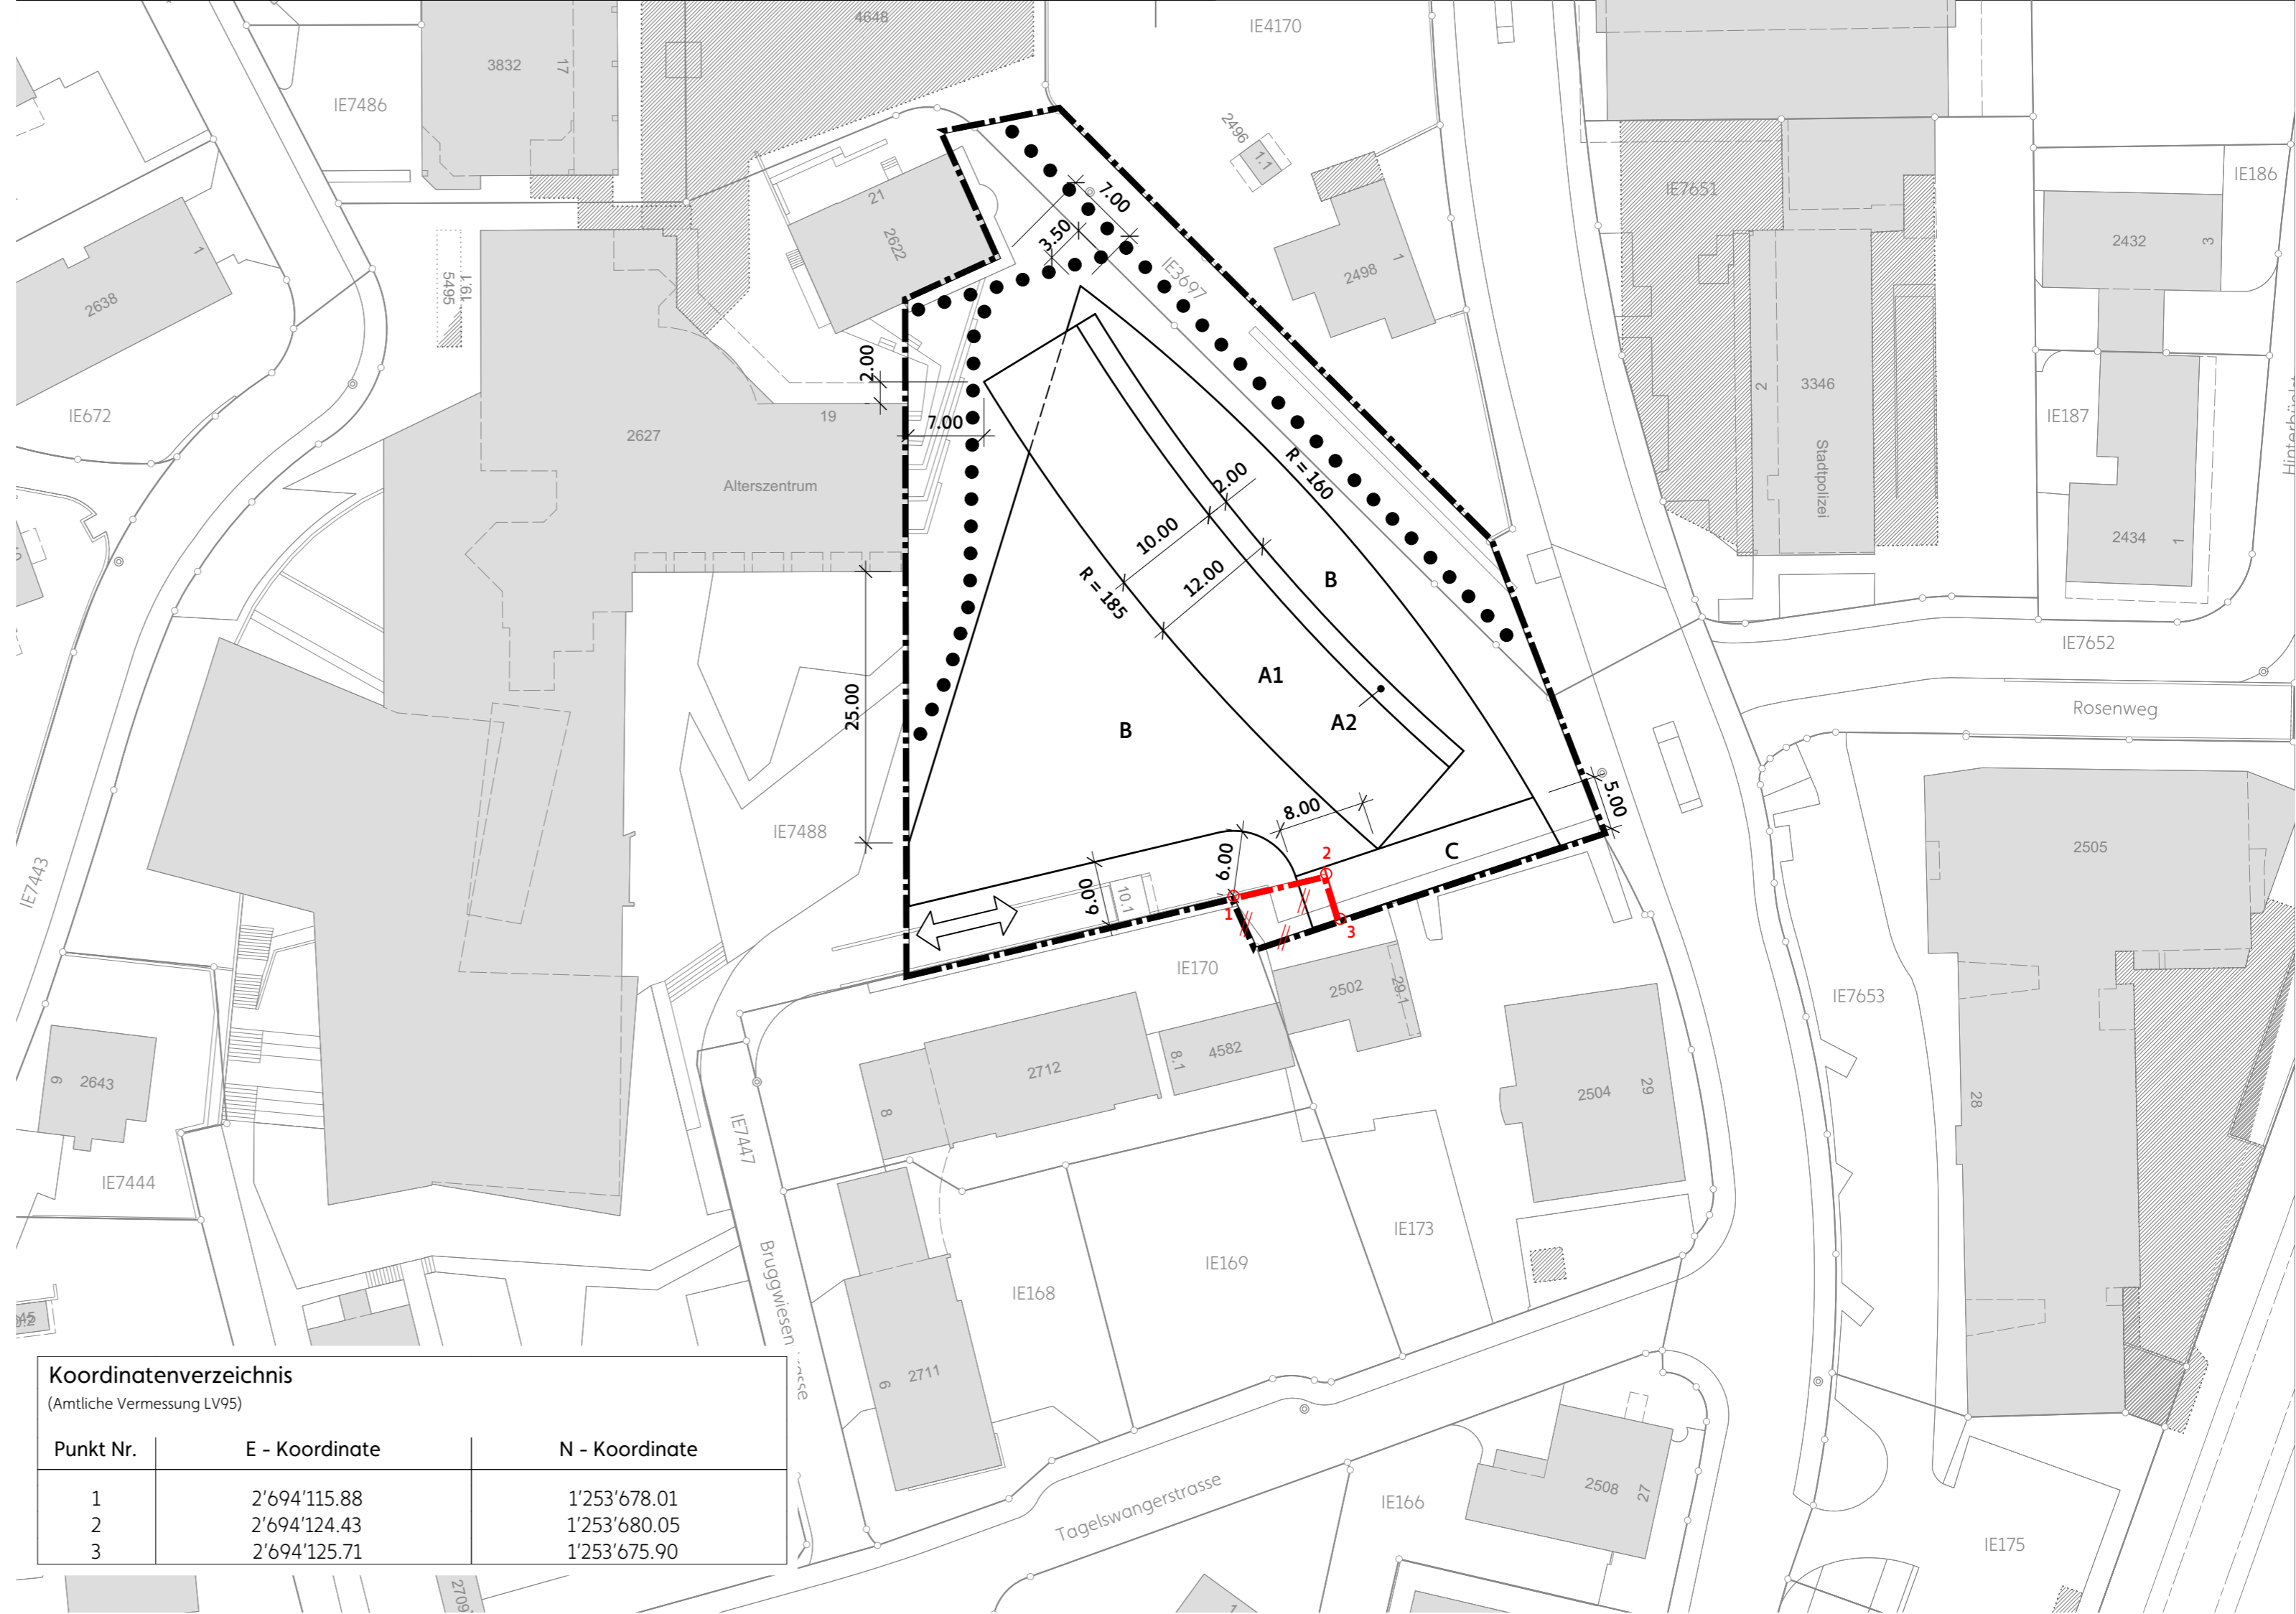

Genehmigungsinhalt

- Geltungsbereich Neu
- Aufhebung rechtskräftige Inhalte

Rechtskräftiger Inhalt

- Geltungsbereich Art. 1
- Baubereiche A und B Art. 3
- Baubereich C für ein Zusammenbauen Art. 3
- Fusswegverbindung Art. 6
- Zu-/Wegfahrtsbereich Tiefgarage Art. 6

Informationsinhalt

- Verkehrsbaulinie
- Gebäude / Unterirdische Gebäudeteile