


Eselriet, Illnau-Effretikon
Ausführungsprojekt

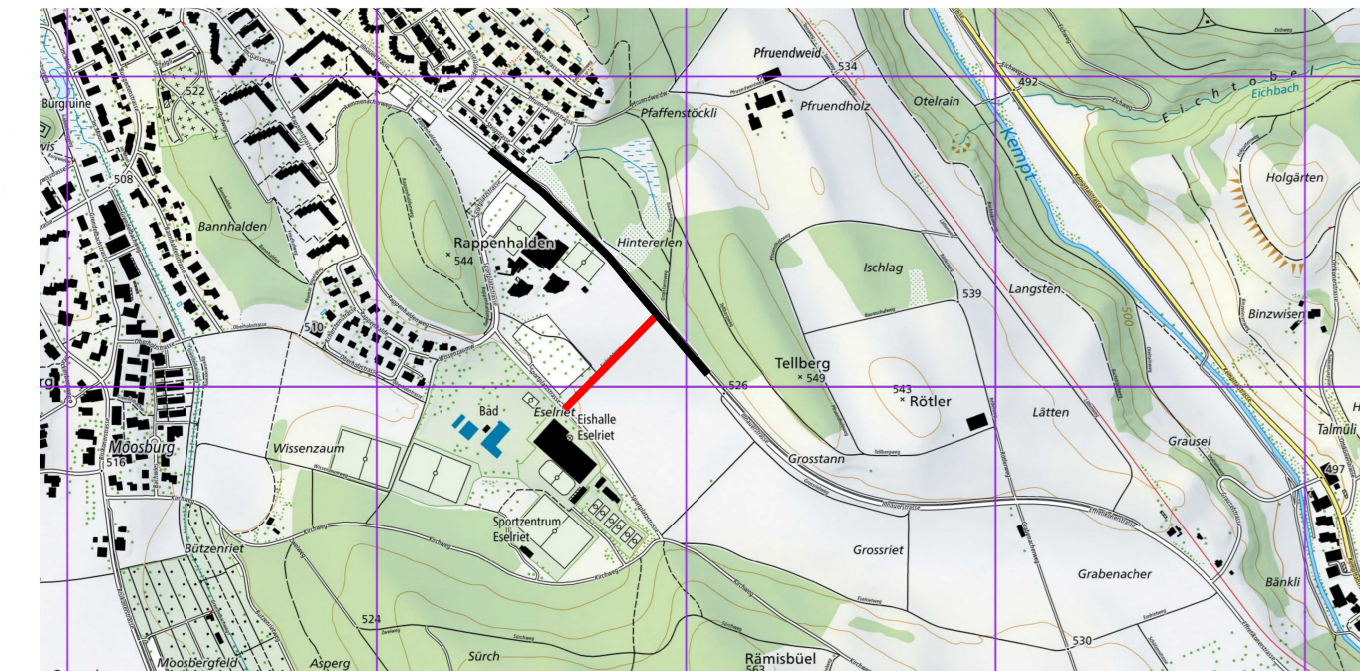

Legende:

bestehend:	neu:
Gehweg	Gehweg
Fahrbahn	Fahrbahn
Pflasterung	Pflasterung
Grünflächen / Wald	Grünflächen
Chaussierung	Chaussierung
Bäume / Büsche	Bäume / Abbruch Bäume
Strassenablauf	Drittprojekt
Kandelaber	Strassenablauf
Hydrant	Kandelaber
	Hydrant

Fahrbahnaufbau Illnauerstrasse:

AC 8 H	PmB 45/80-80 (CH-E)	3.0 cm
AC B 22 H	PmB 25/55-80 (CH-E)	8.0 cm
AC T 22 N	B 70/100	7.0 cm
Kiesgemisch	0/45, OC85	50.0 cm
Total		min. 68.0 cm

Gehwegaufbau Illnauerstrasse:


AC 8 N	B 70/100	2.5 cm
AC T 16 N	B 70/100	6.5 cm
Kiesgemisch	0/45, OC85	40.0 cm
Total		min. 49.0 cm

Fahrbahnaufbau Eselrietstrasse:

AC 8 N	B 70/100	3.0 cm
AC T 22 N	B 70/100	7.0 cm
RC-Kiesgemisch B		50.0 cm
Total		min. 60.0 cm

Gehwegaufbau Eselrietstrasse:

Sickersteine		10.8 cm
RC-Kiesgemisch B		40.0 cm
Total		min. 50.8 cm

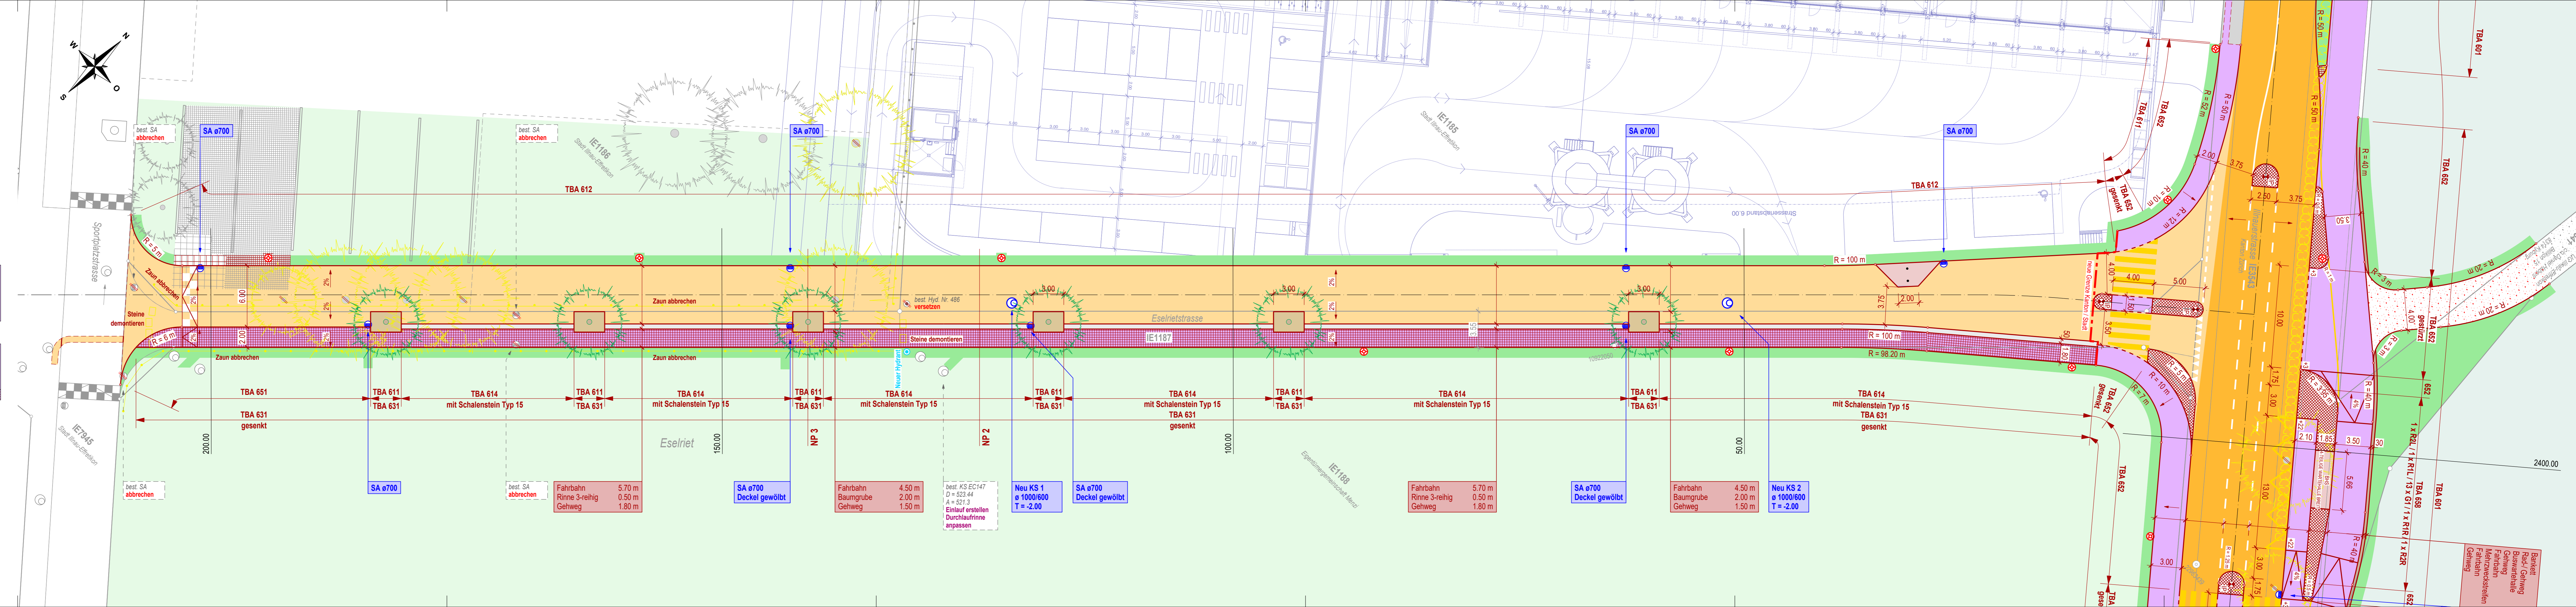

Proj.	mg	Datum	23.04.2024
Gez.	wj	Rev.	--
Kontr.	phh	Grösse	168/30
Plan Nr.	21193 - 507		